




E N T R E P I S O

E-1:50

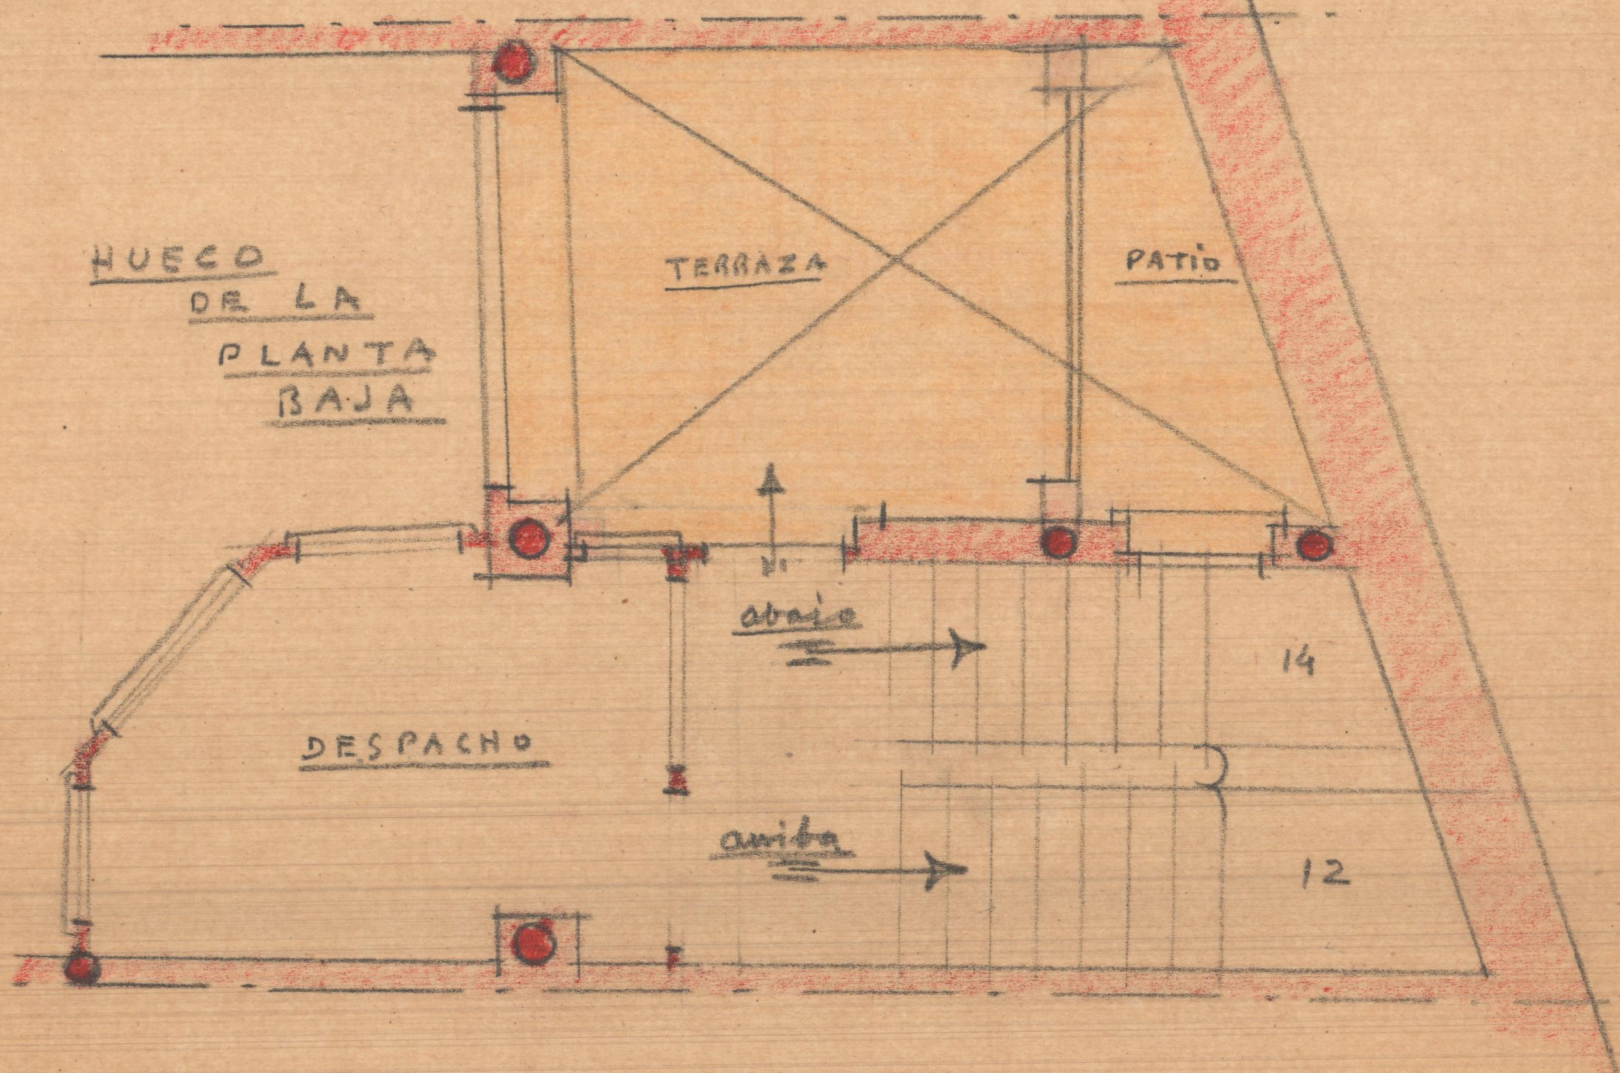

HUECO
DE LA
PLANTA
BAJA

TERRAZA

PATIO

DESPACHO

abajo

arriba

14

12