



PLANO del edificio taller, en la C. Albacete n° 10

ESCALA = 1:300

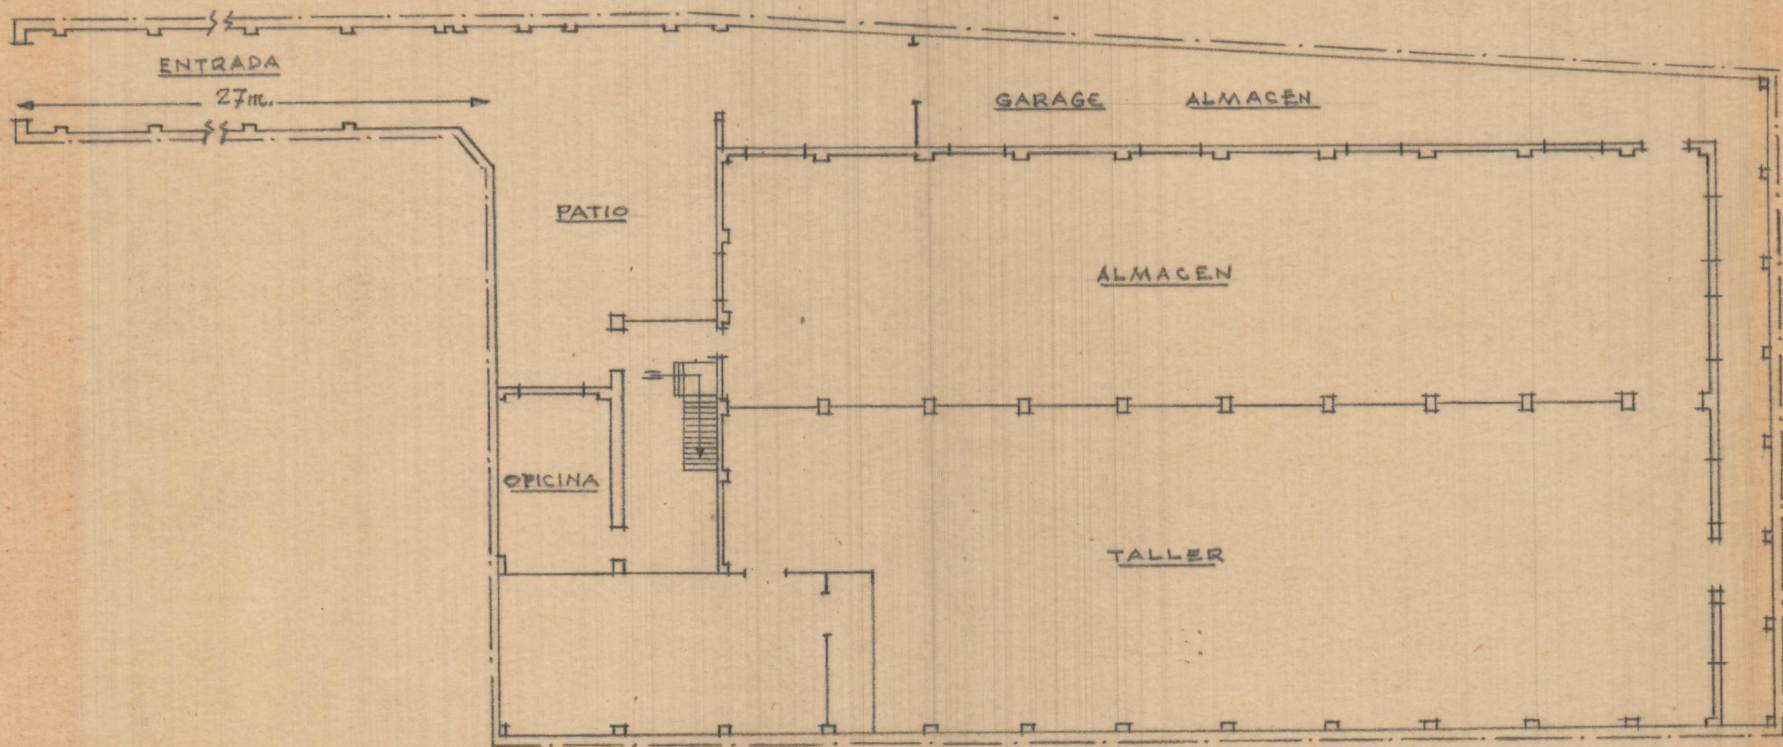



Plano del  
edificio-taller en la C/. Albacete, n.º 10  
de  
D. Salvador Sanja.

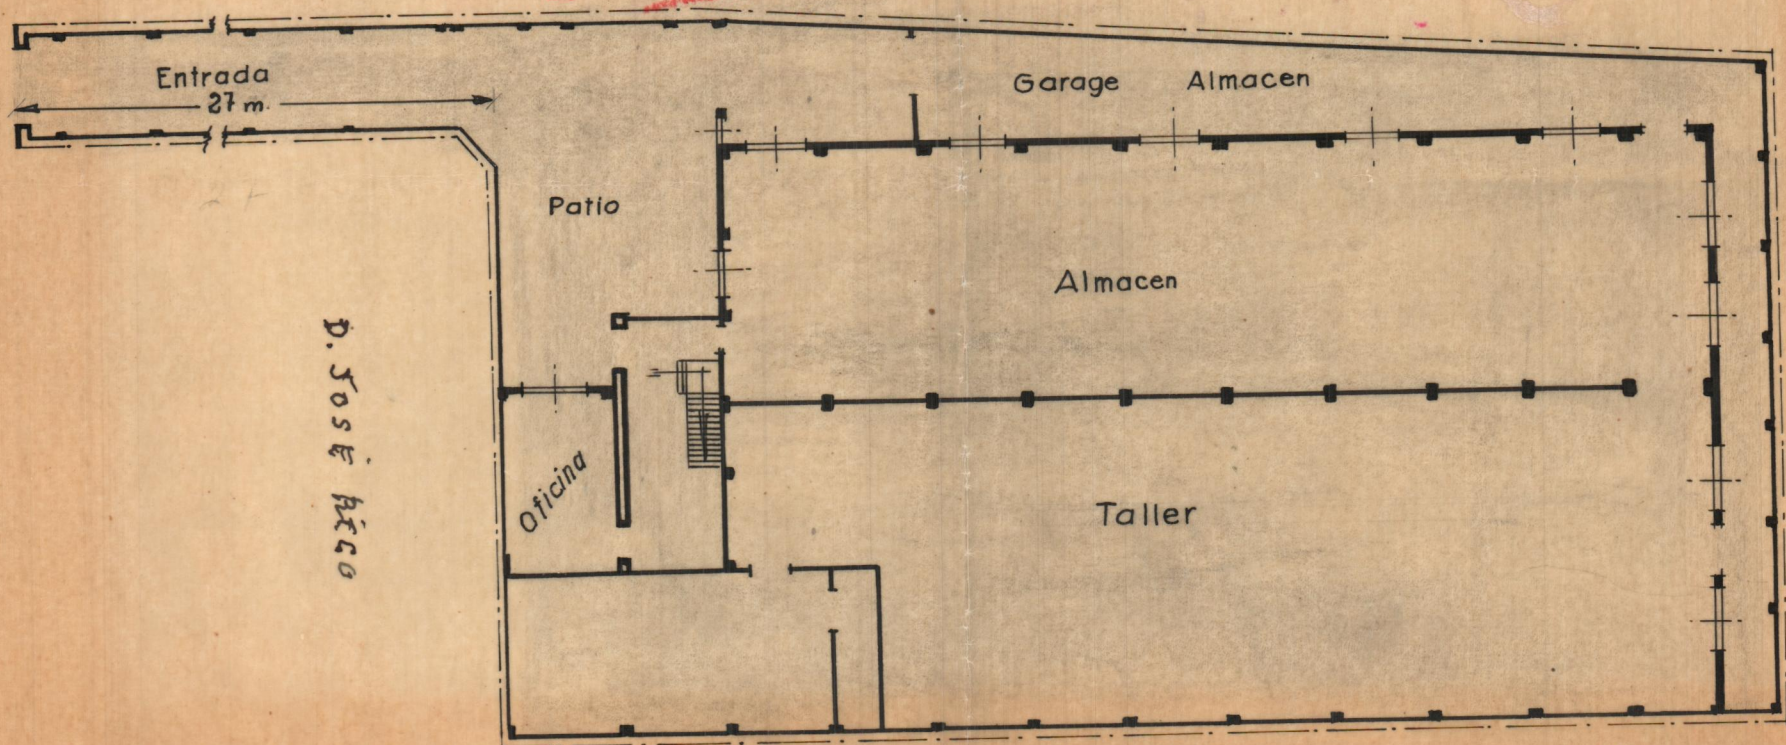

D. José Rico

Escala 1/300

calda ALBACETE - 10.