
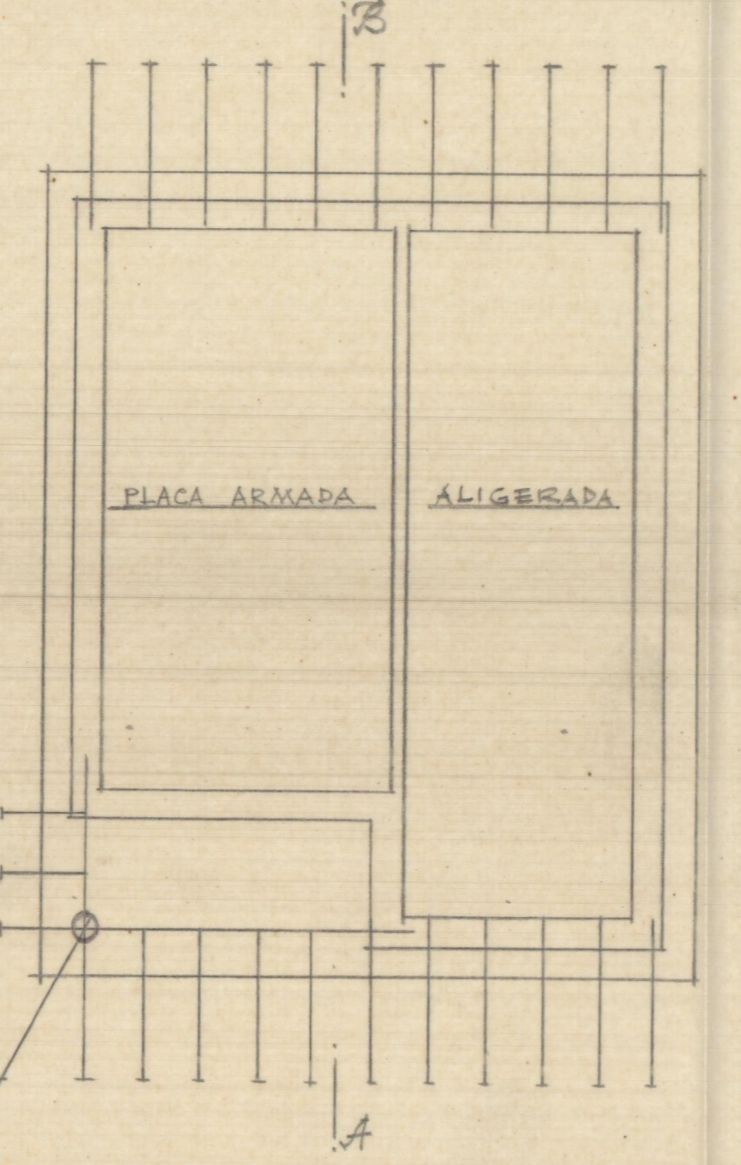
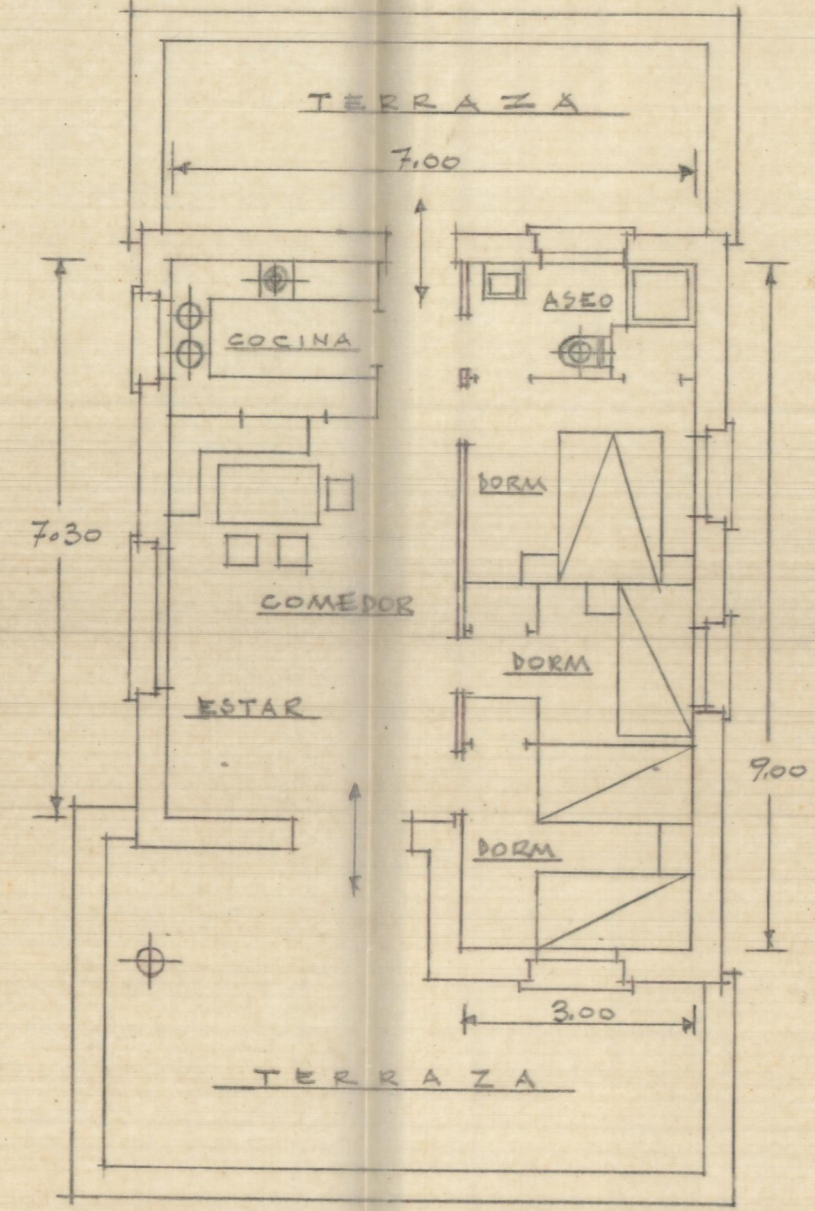





AL SISTEMA  
DEPURADOR

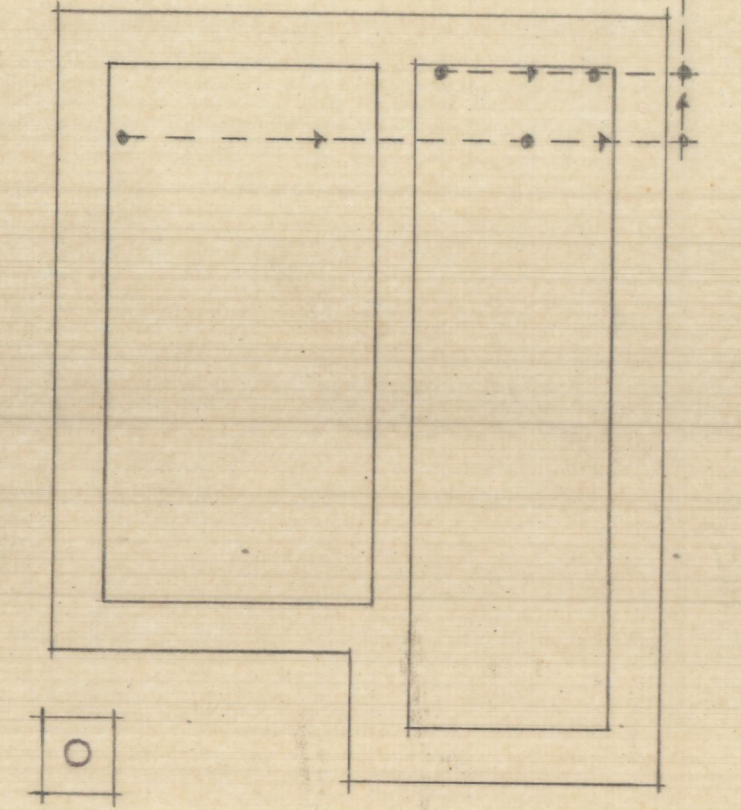


Planta de anclados y desagües

Planta de disposición

Planta de cubierta y enjambados

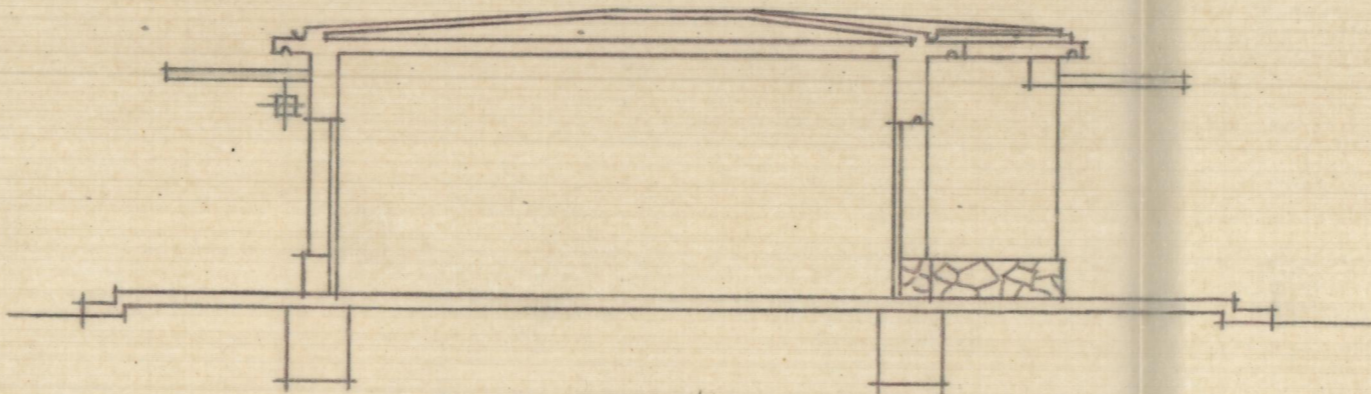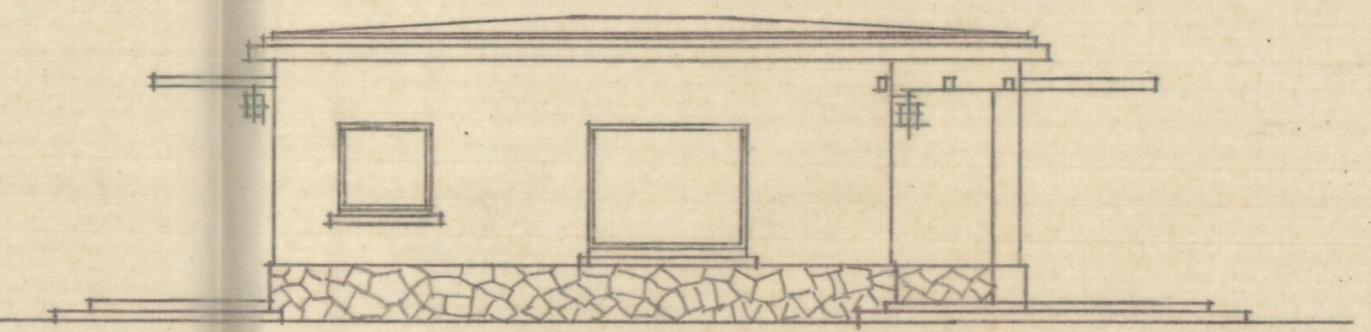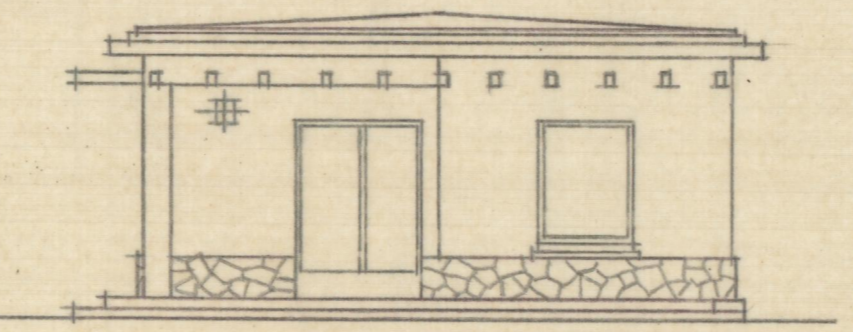


Sección por A-B.

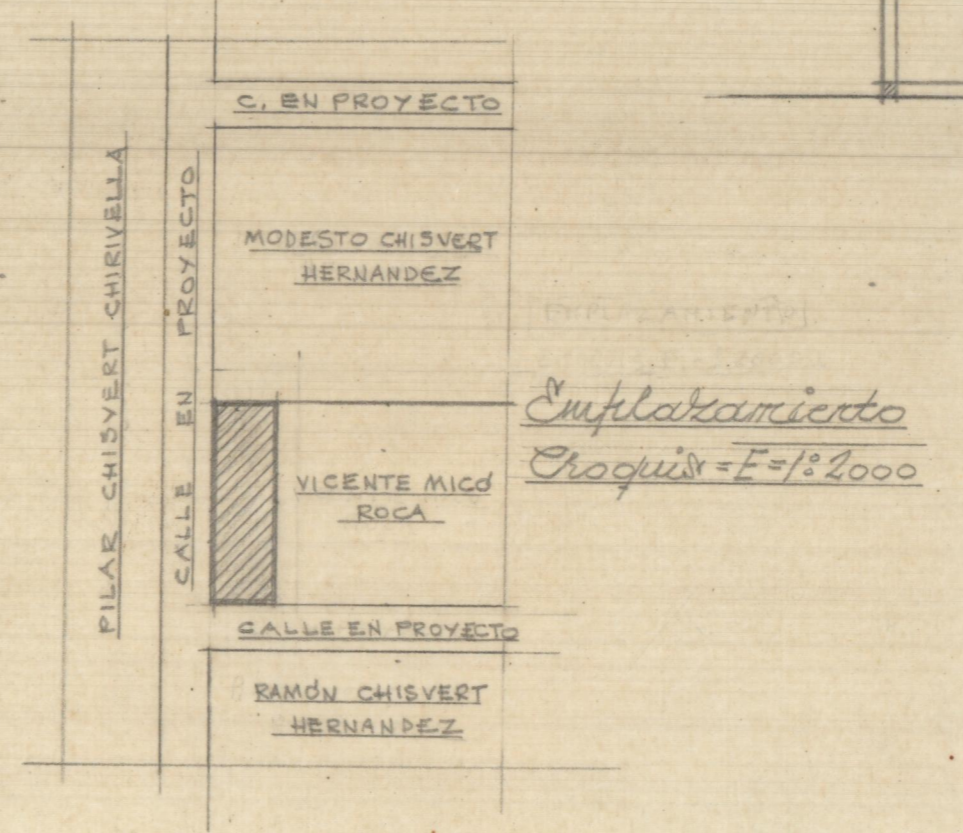

Emplazamiento  
Croquis = E = 1:2000

Propiedad de Sr. Vicente Mico

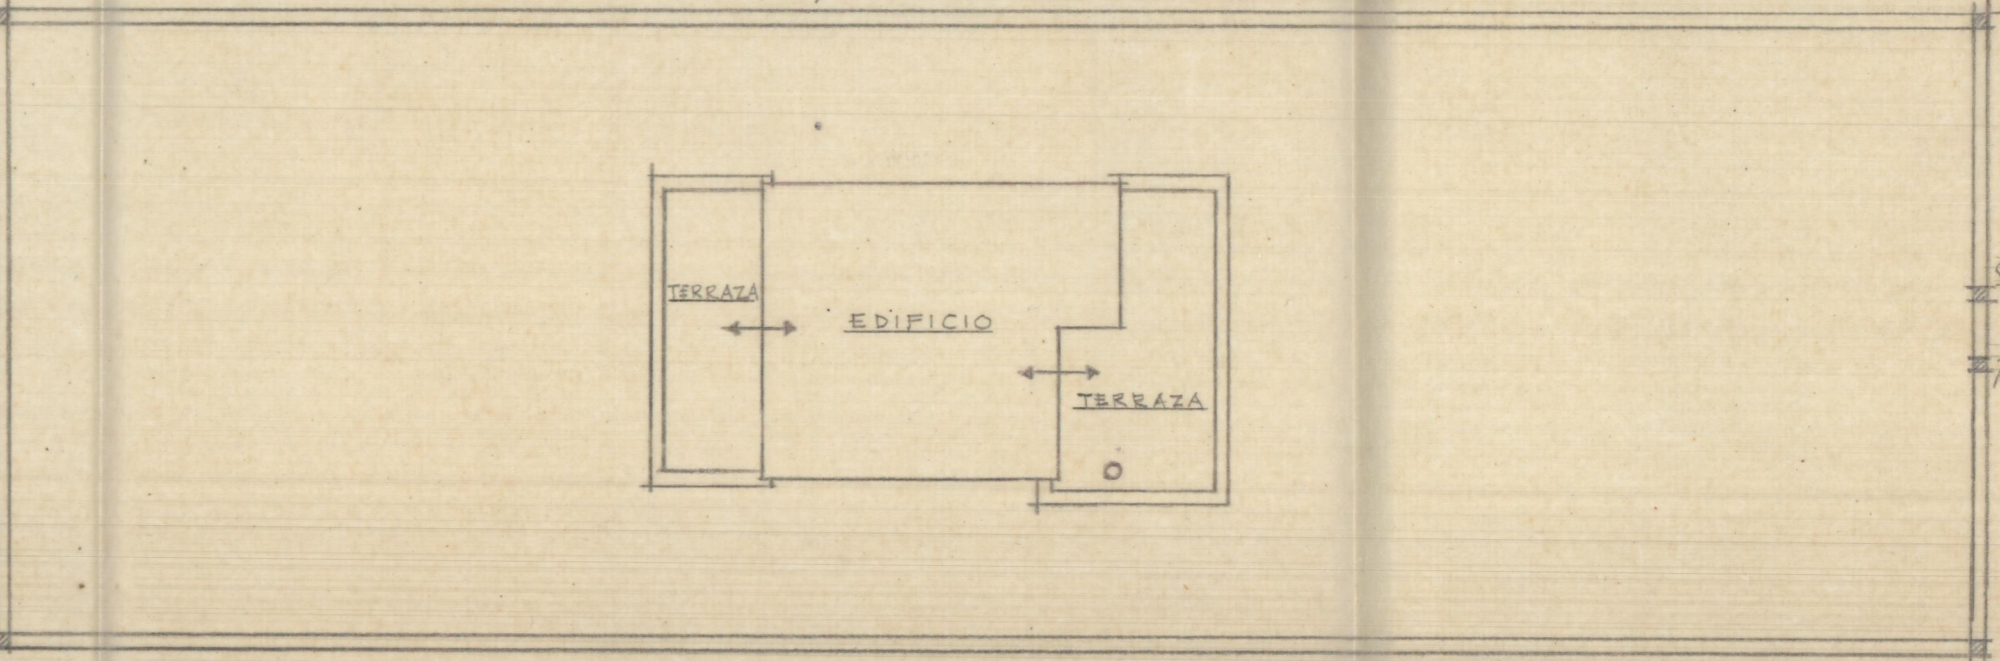

Calle en proyecto  
Ubicación en el solar ESCALA = 1:200

