


FACHADA A LA CALLE DE VERAGROZ

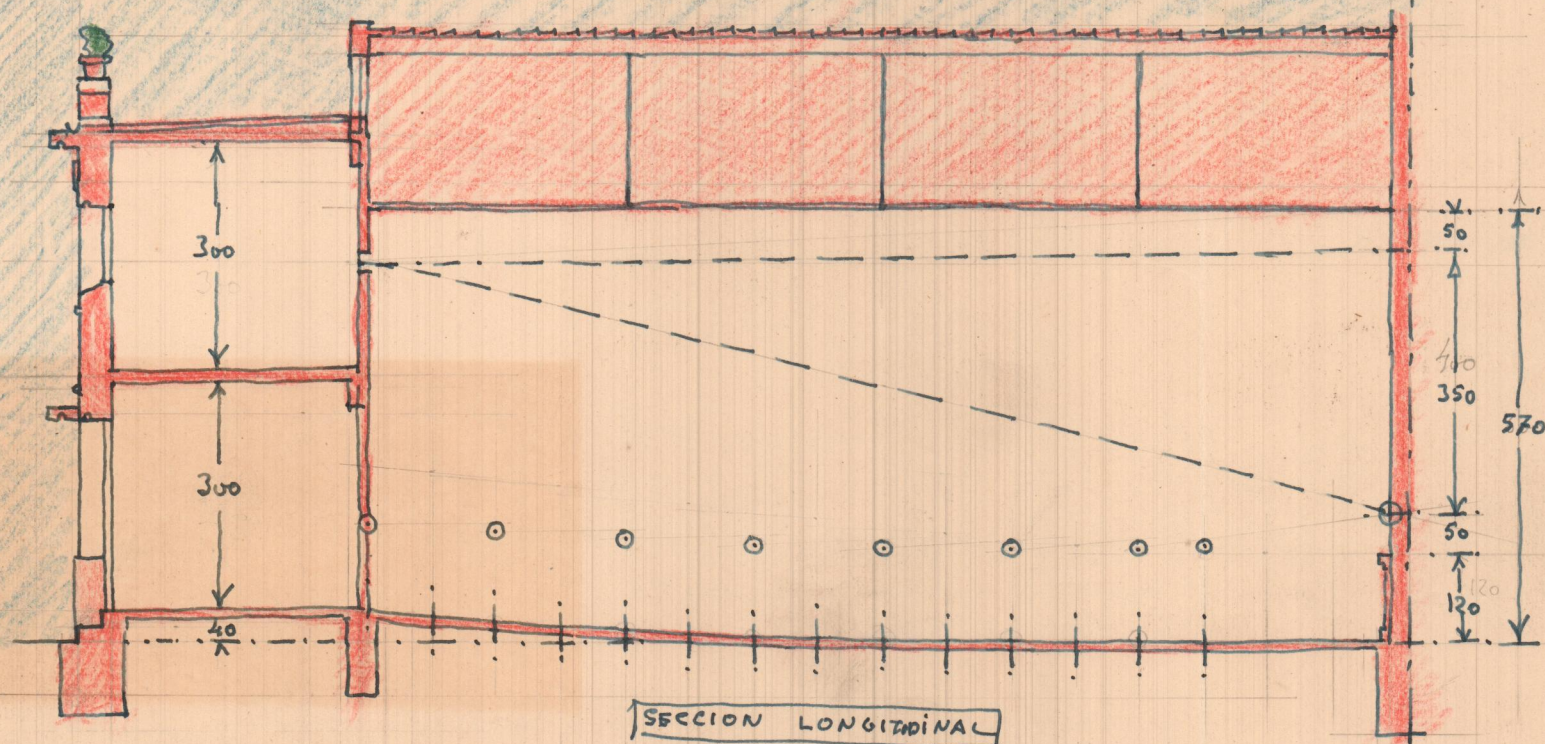

SECCION LONGITUDINAL