

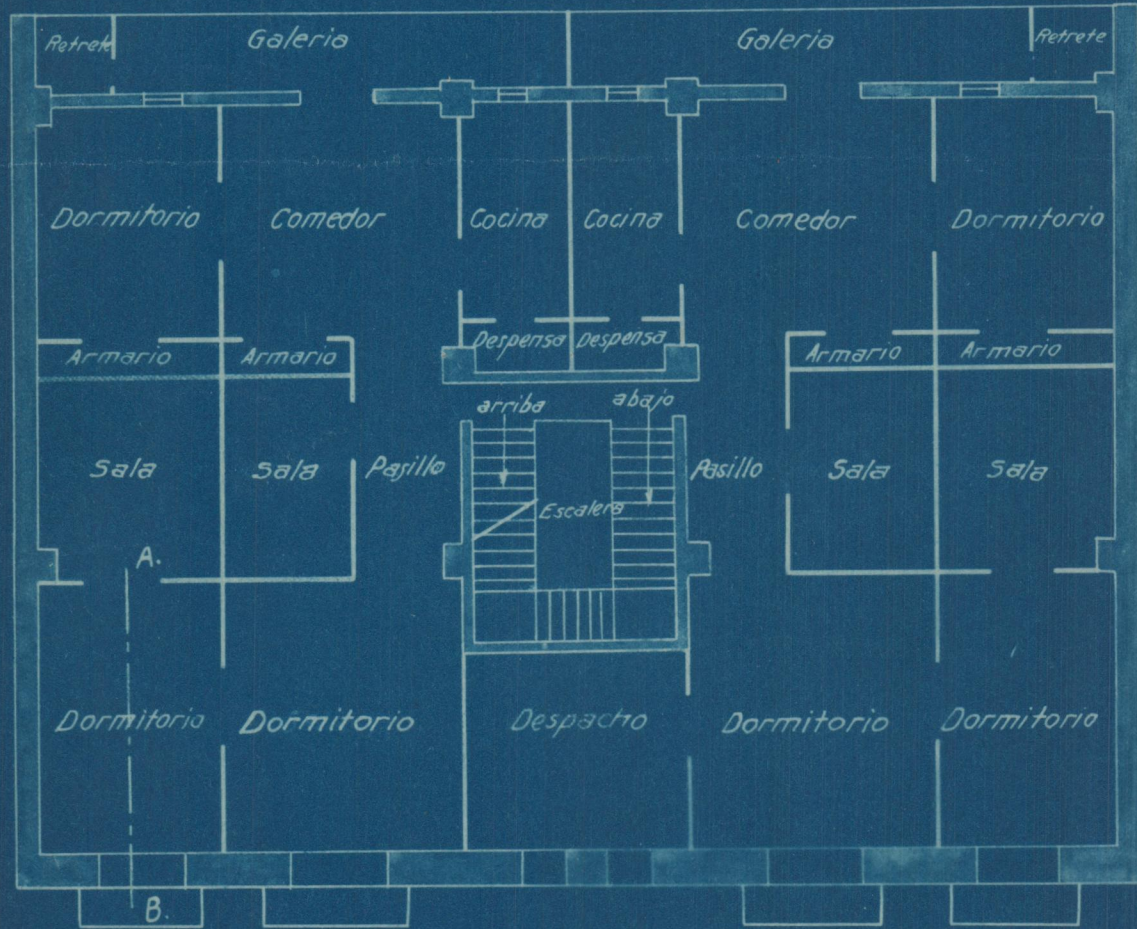


*Adición en la casa n°19 de la Calle de Mendizabal*

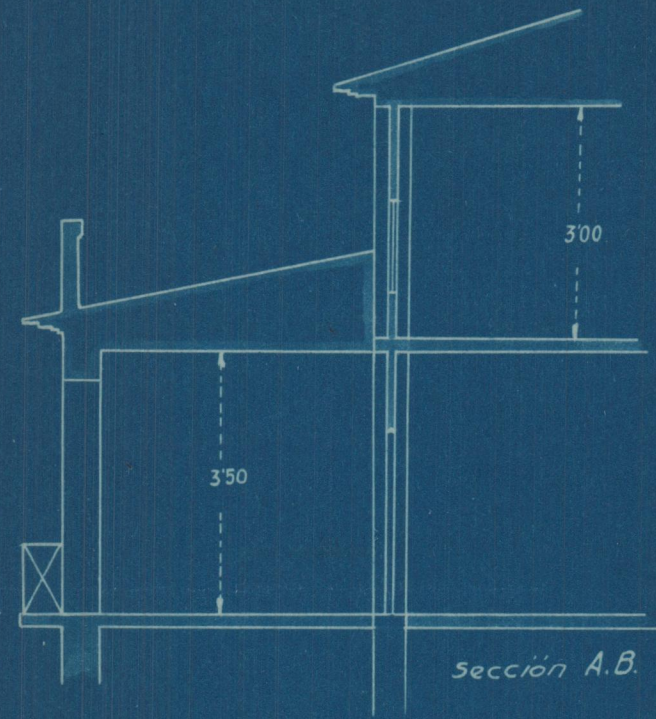

Escala 1:100.

Planta del piso  
Calle de Mendizabal n°19.

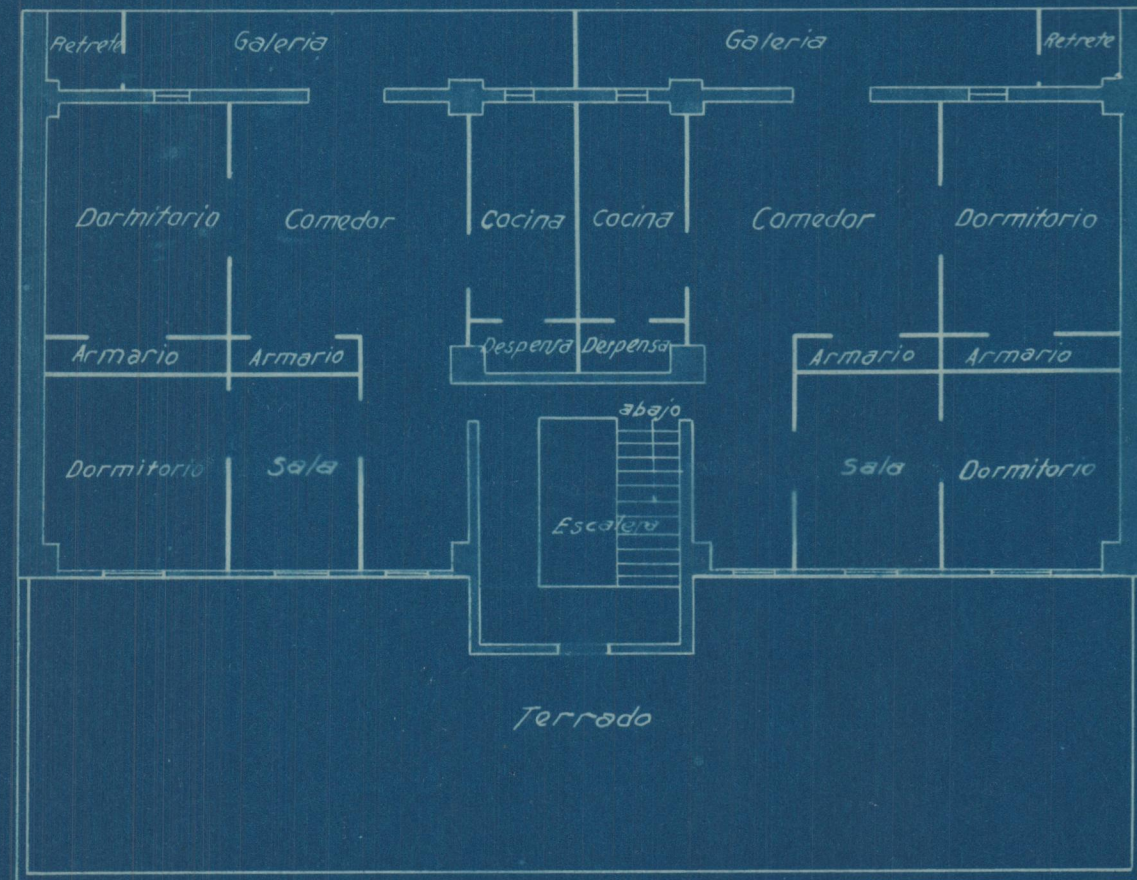

Planta del interior

Valencia 17 Junio 1926  
El Arquitecto