



Fronte

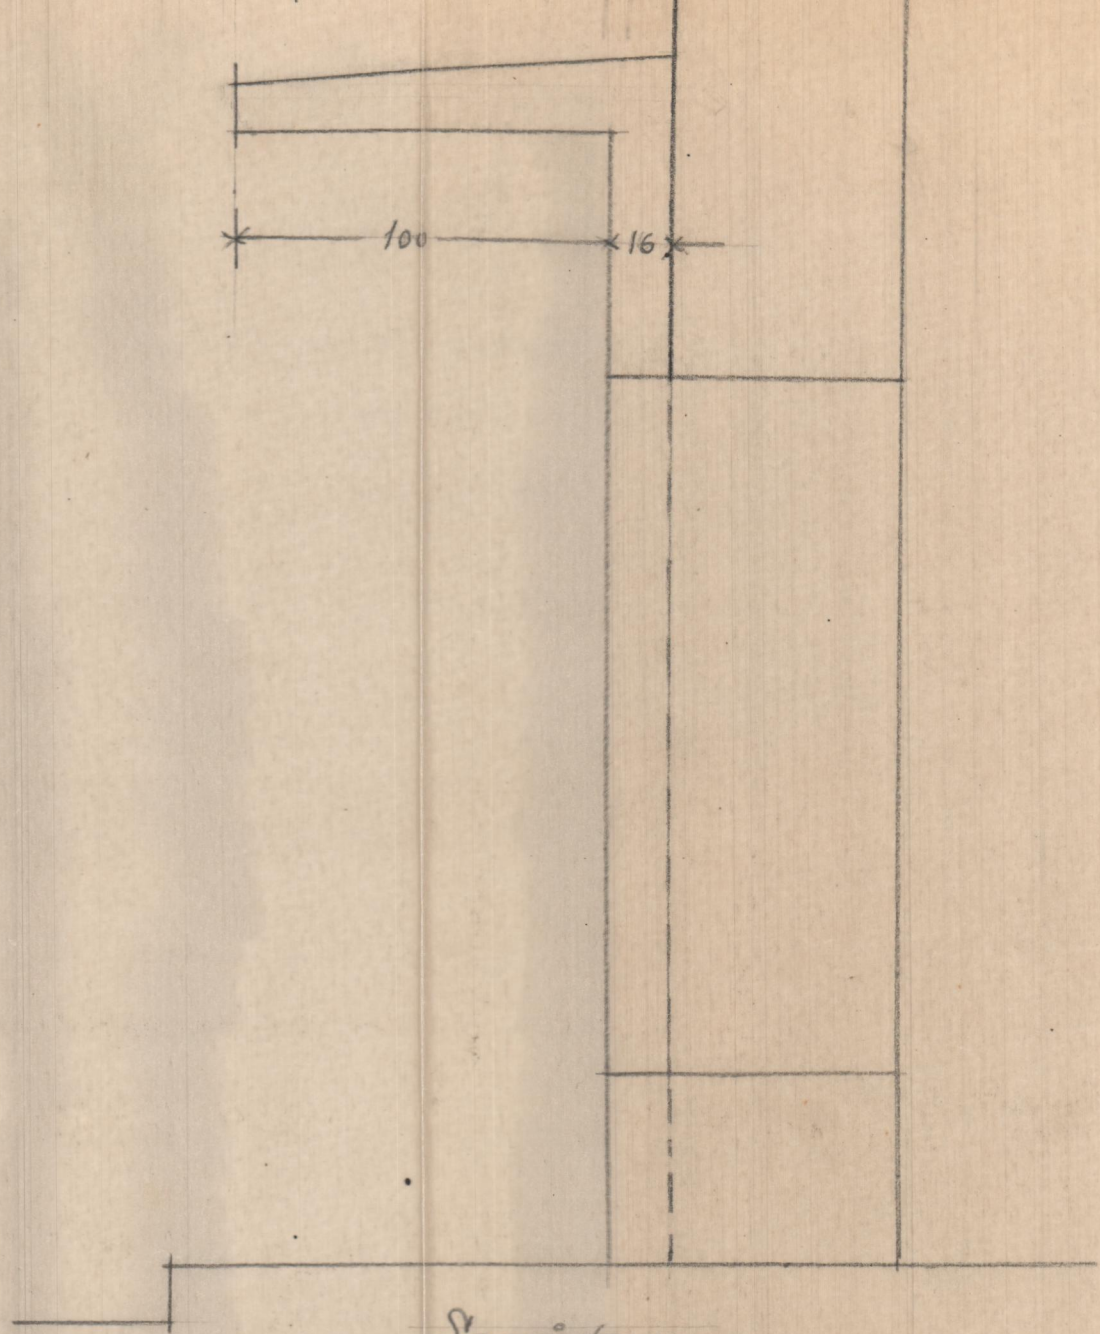

Sección

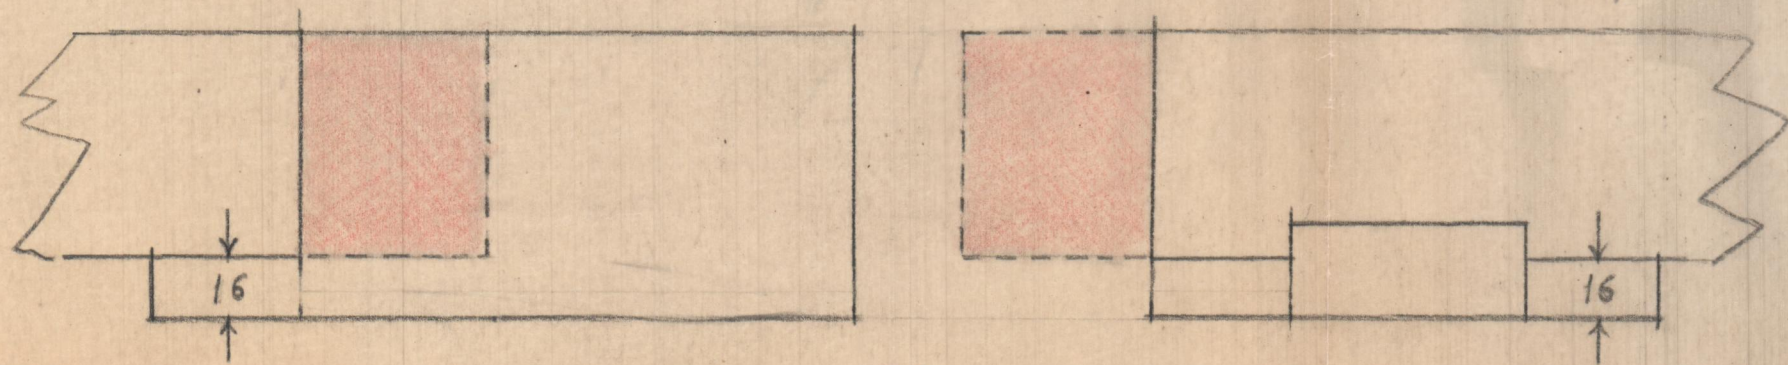

Planta

AMPLIACION de un hueco y fachada
decorativa con marquesina en la
Calle de Caballeros nº 3

ESCALA=1:20

Valencia Noviembre 1950
 EL ARQUITECTO

J. Pietscher