


Escal 1/2 1:20

Marquesina

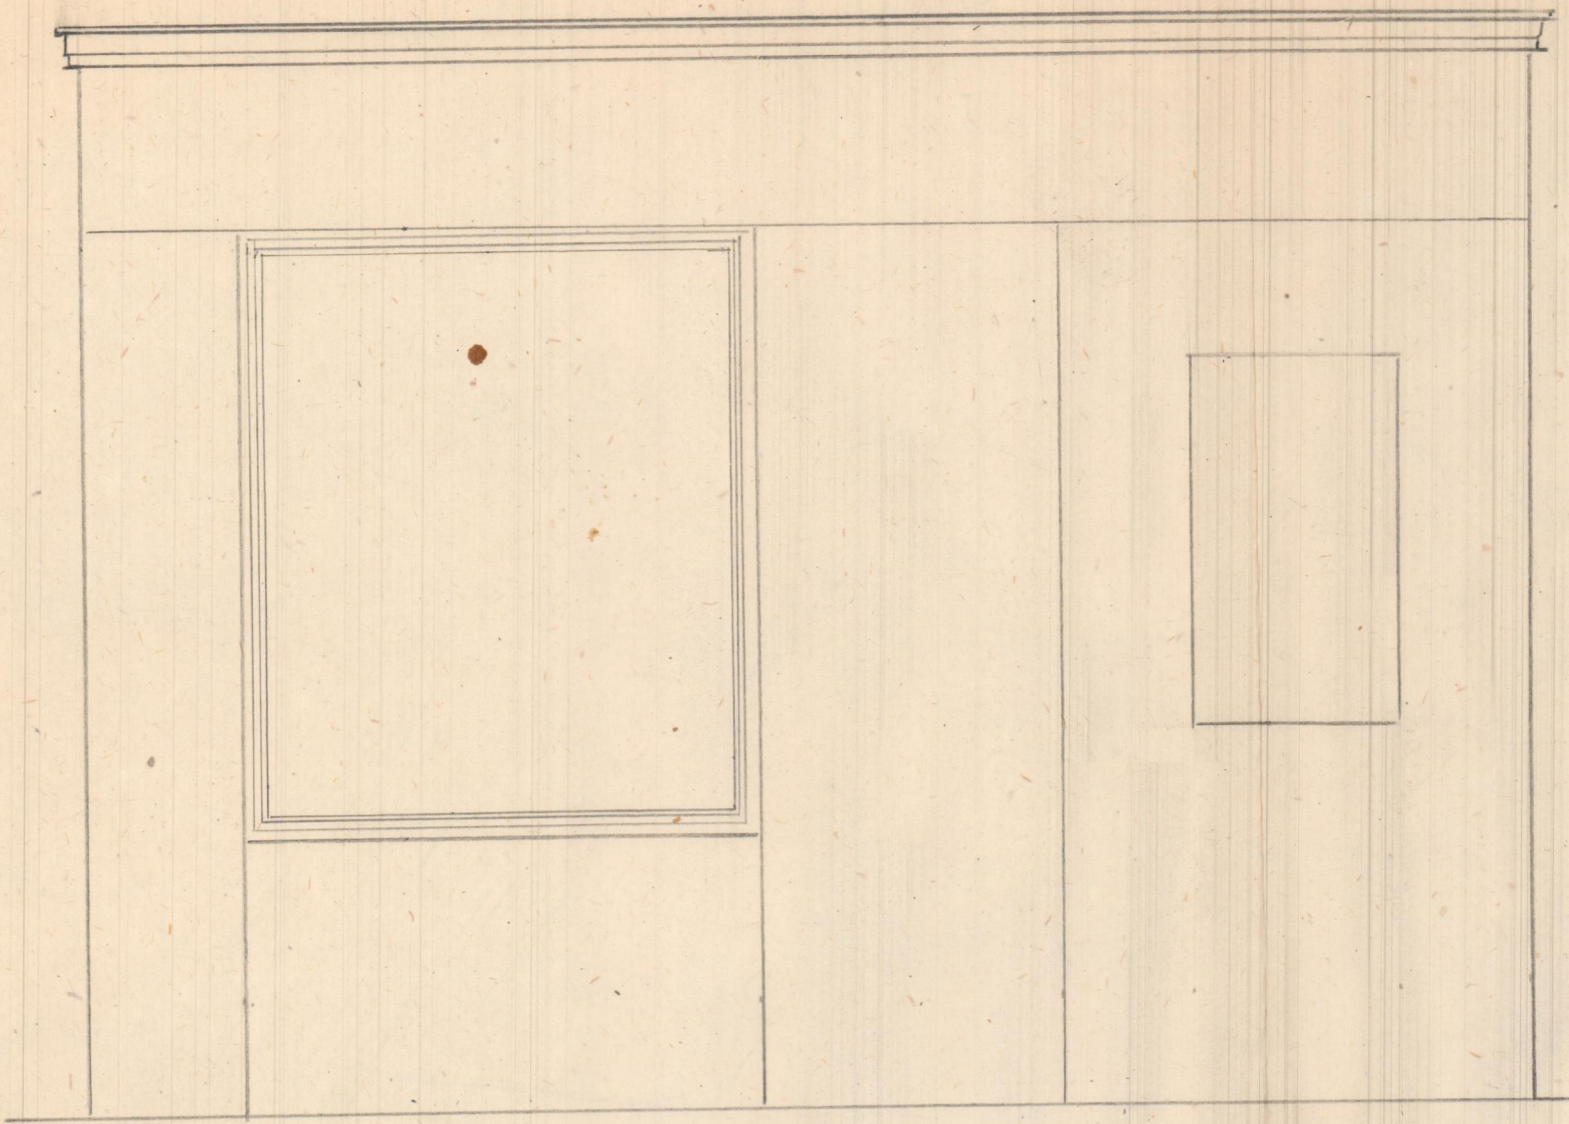

0.13 m.




Escala 1:20

Escalera

puerta

Planta

c. Caballeros n° 3

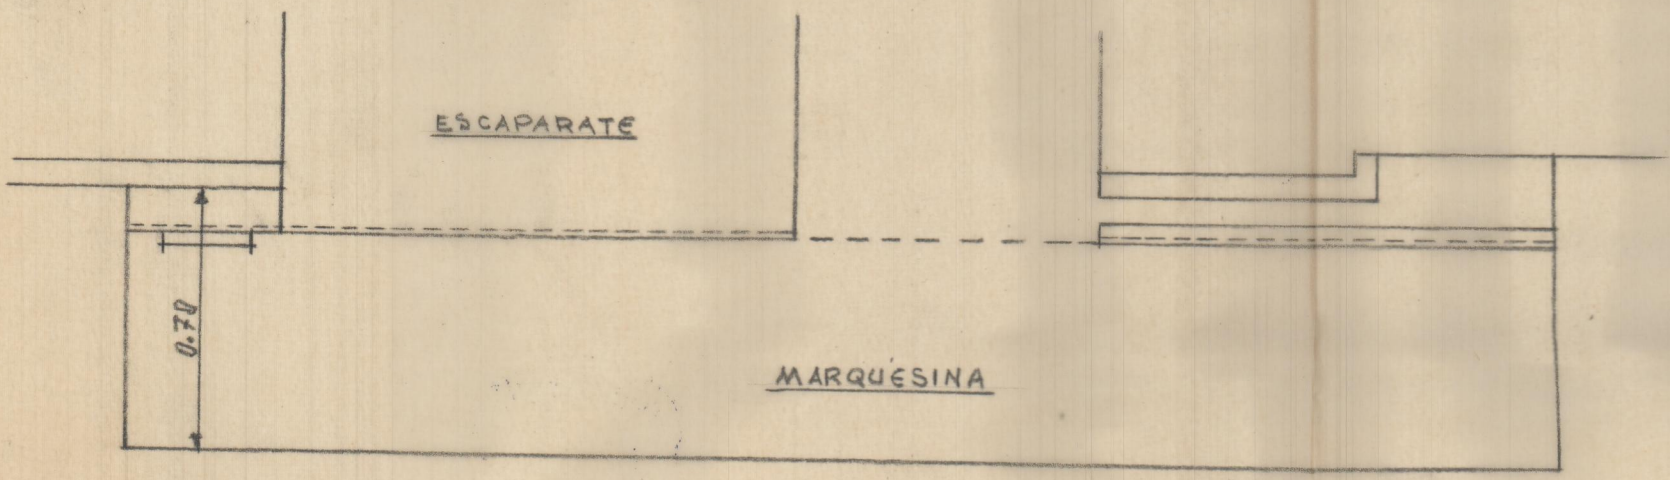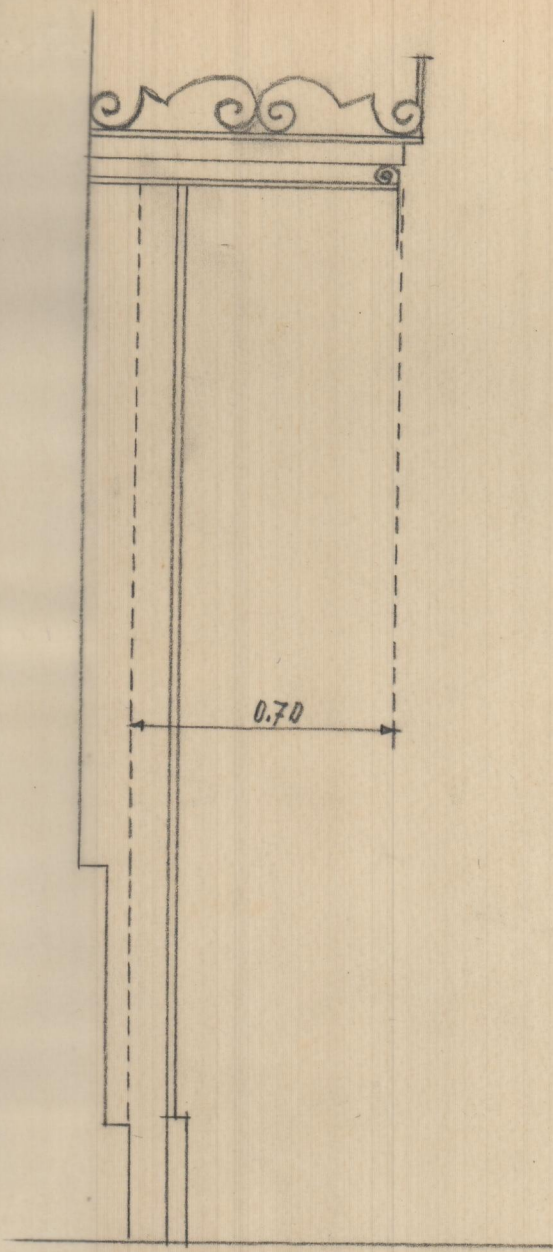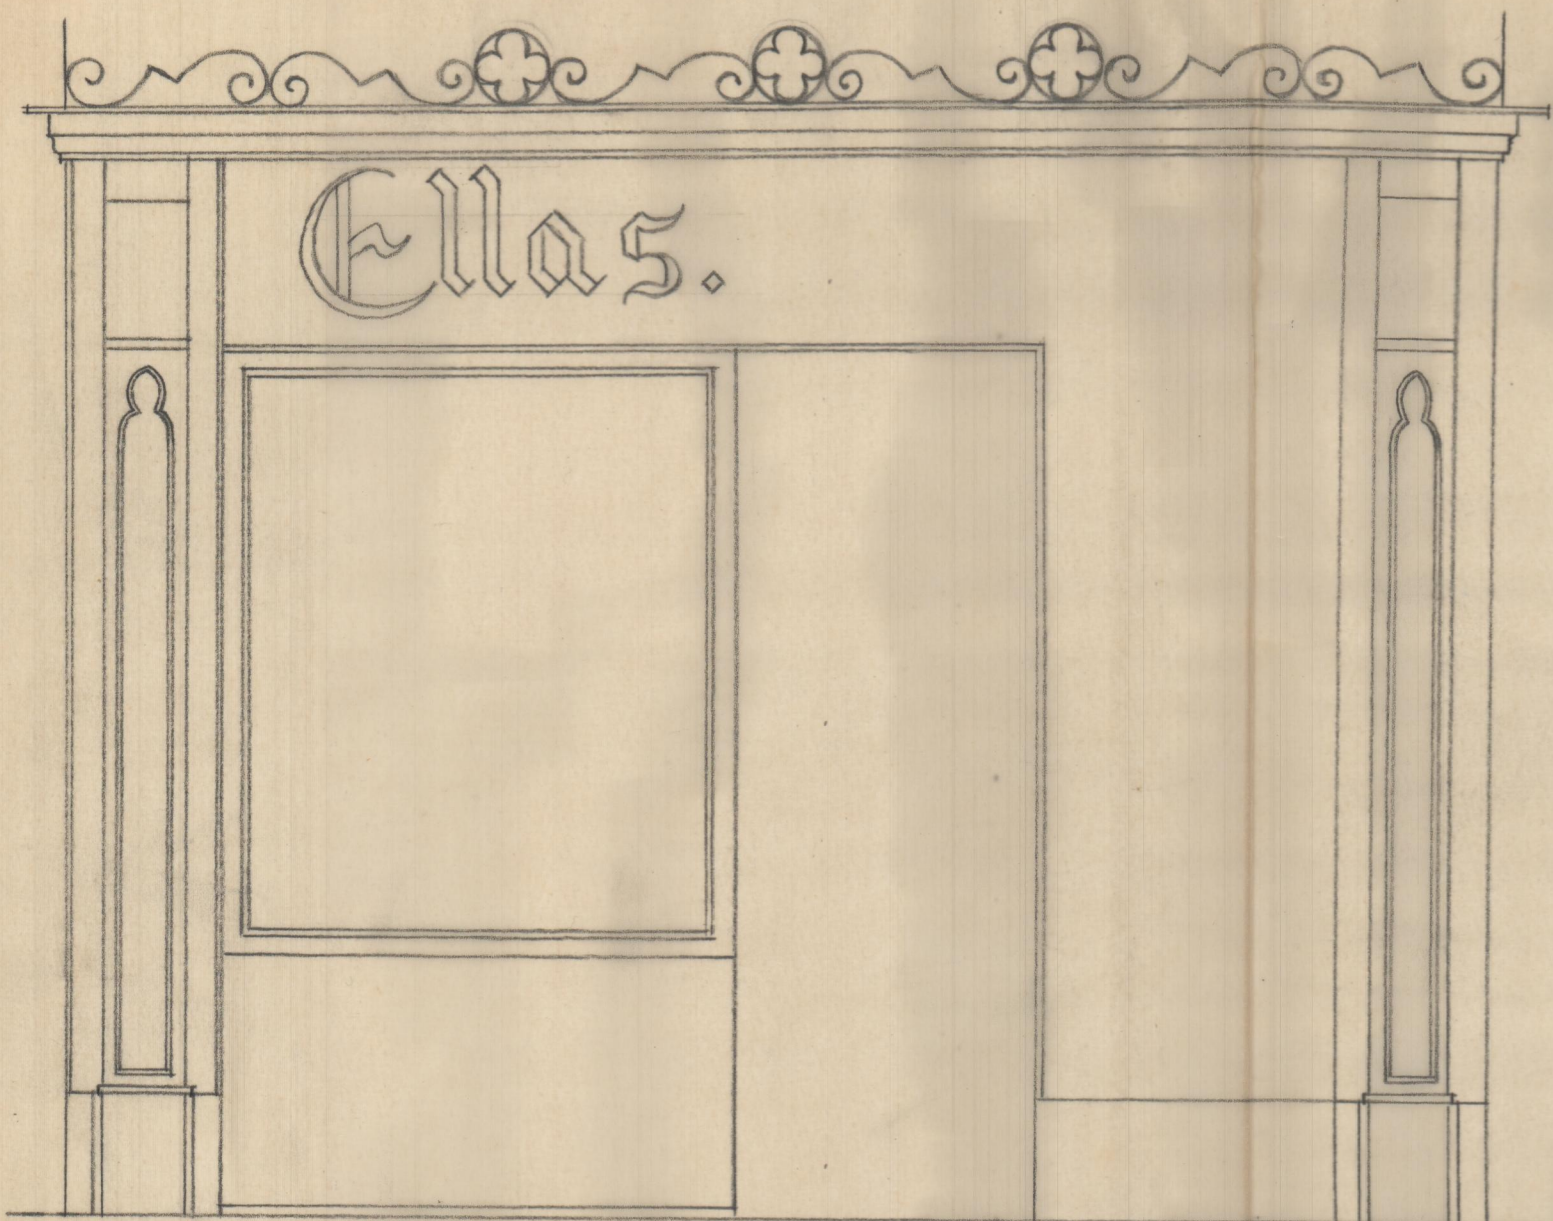

Valencia, Junio 1951
 EL ARQUITECTO

