



Proyecto de casa habitación

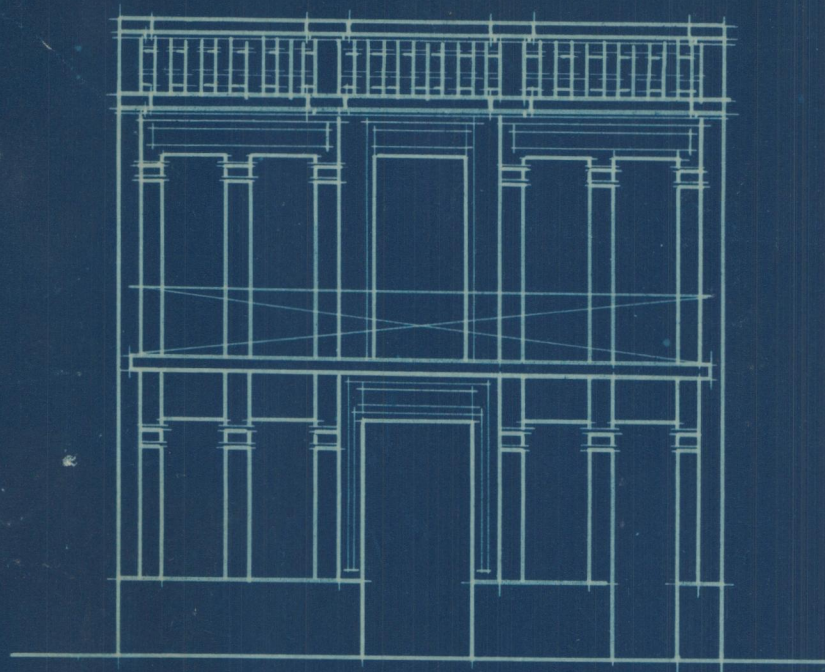

Fachada

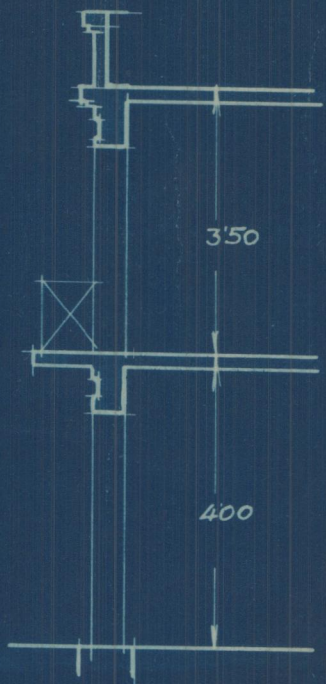


Sección

Plano de emplazamiento
Escala 1:1000



C. en proyecto n.º 2 del Barrio de Vidal

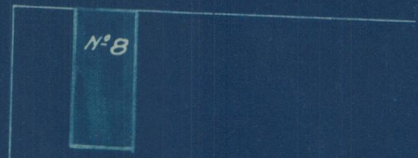

Escala 1:100
Valencia 25 Marzo 1930
El Arquitecto

[Handwritten signature]