




A LA FOSA SEPTICA  
Planta de sinistros y de aguas

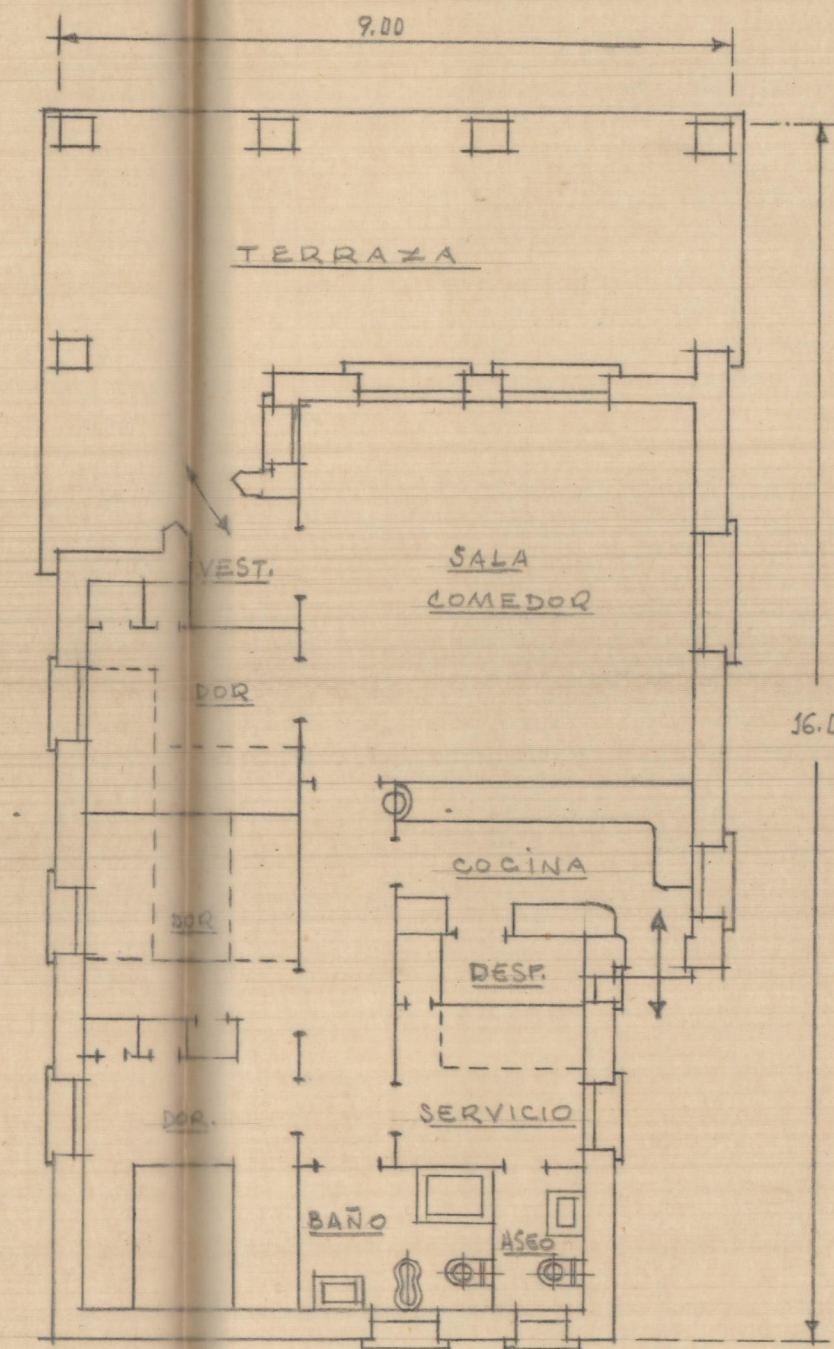


Planta de disposición

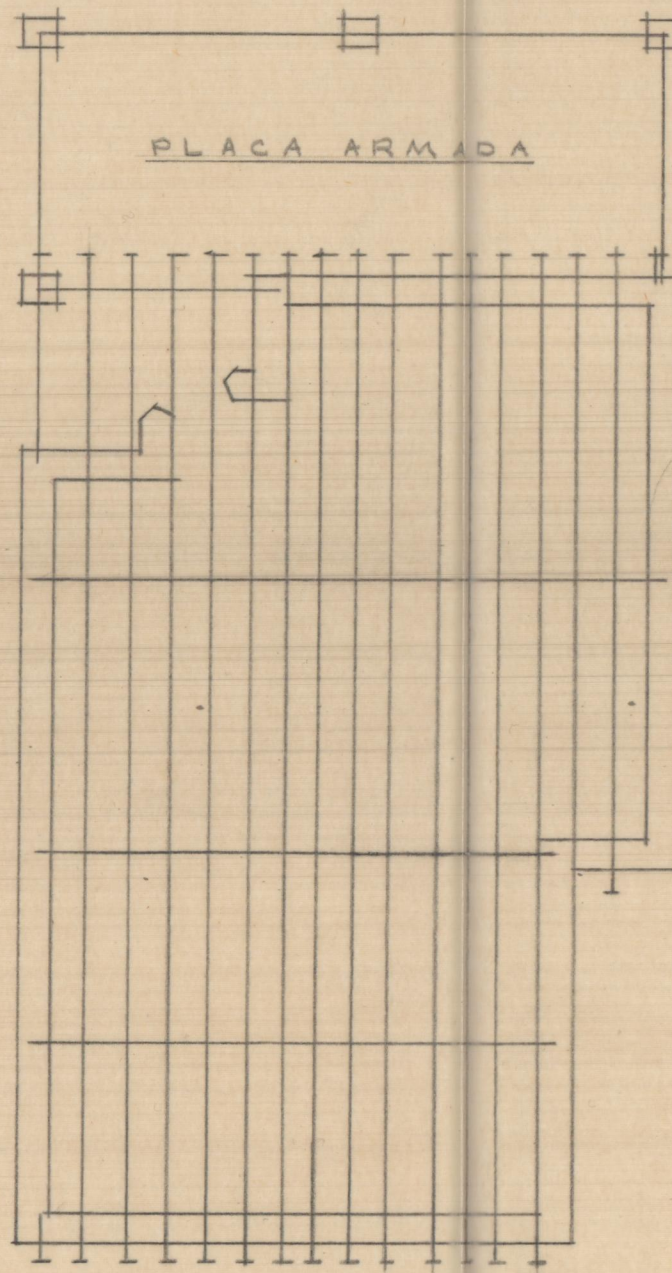


Planta de entramado

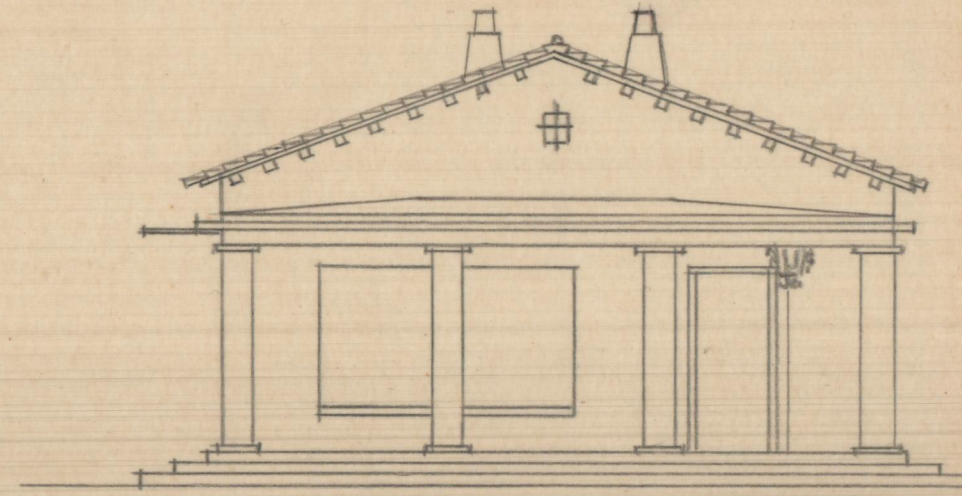


Fronte

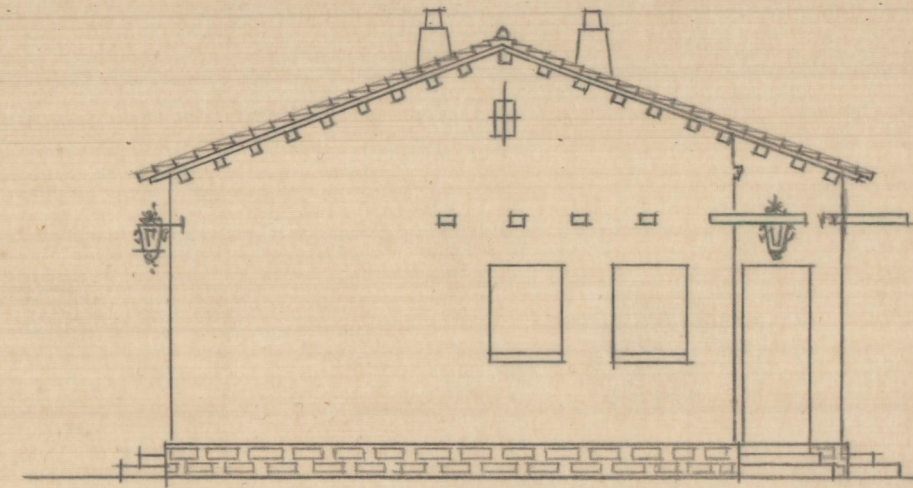


Fondo

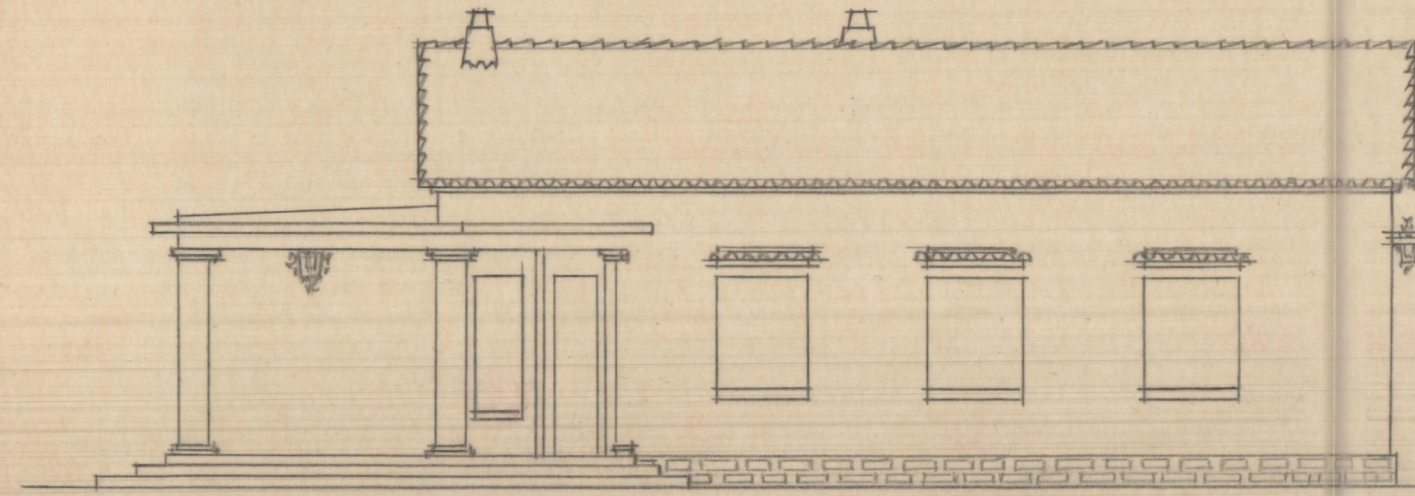

Izquierda

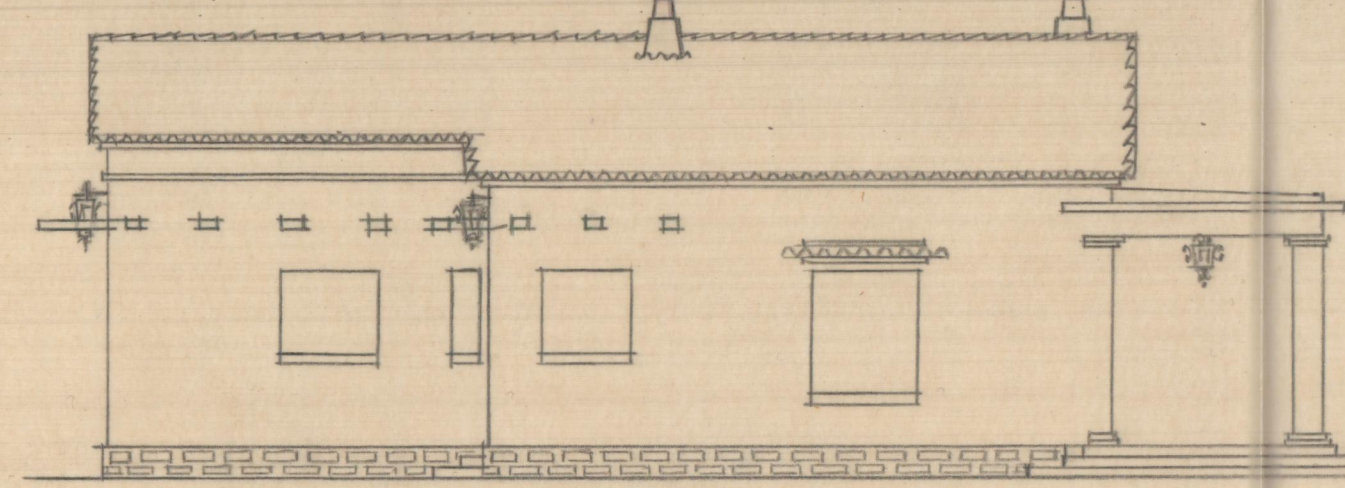

Derecha

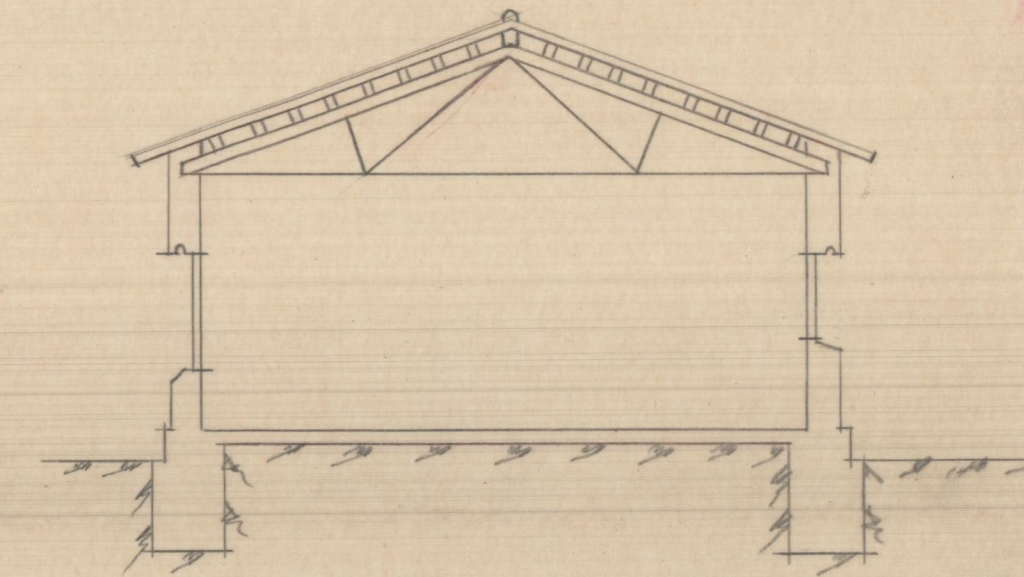

Sección transversal

Valencia Noviembre 1952  
EL ARQUITECTO

