

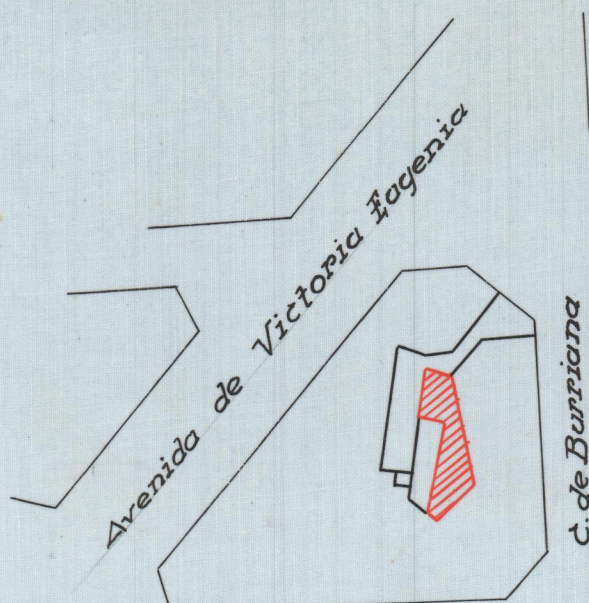
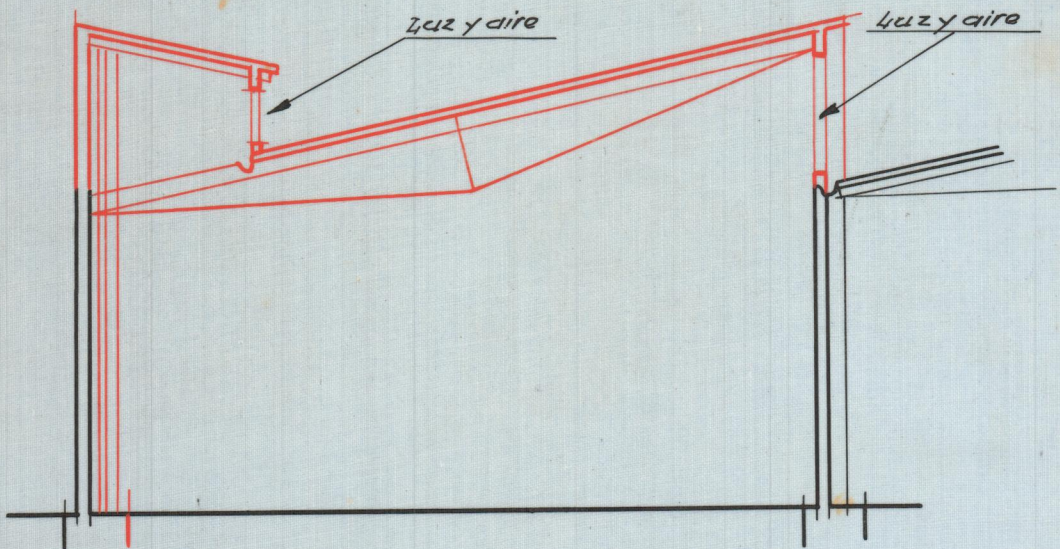
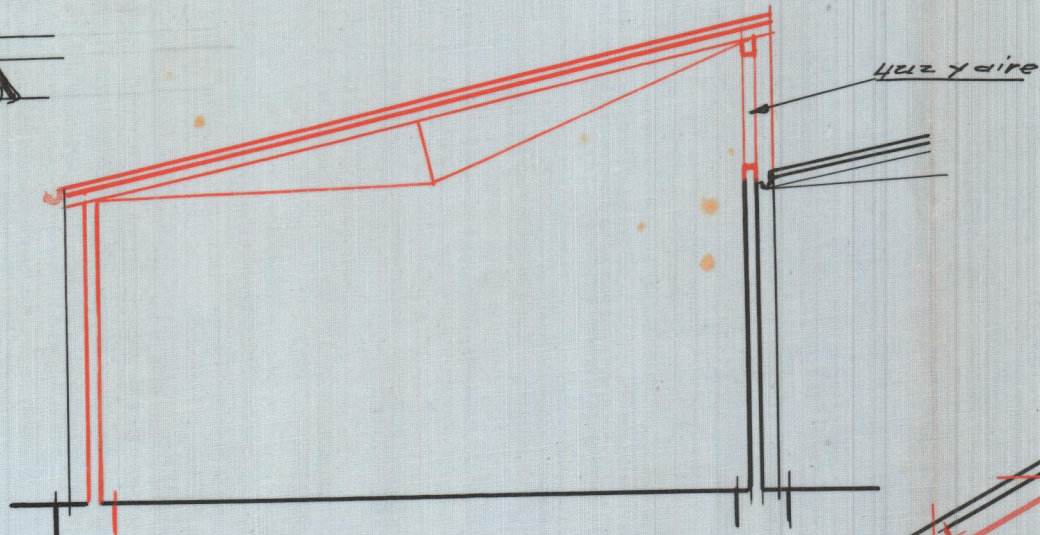


PROYECTO DE NUEVA CUBIERTA

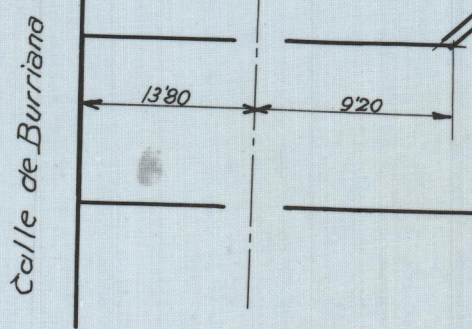

Escala 1:2000.

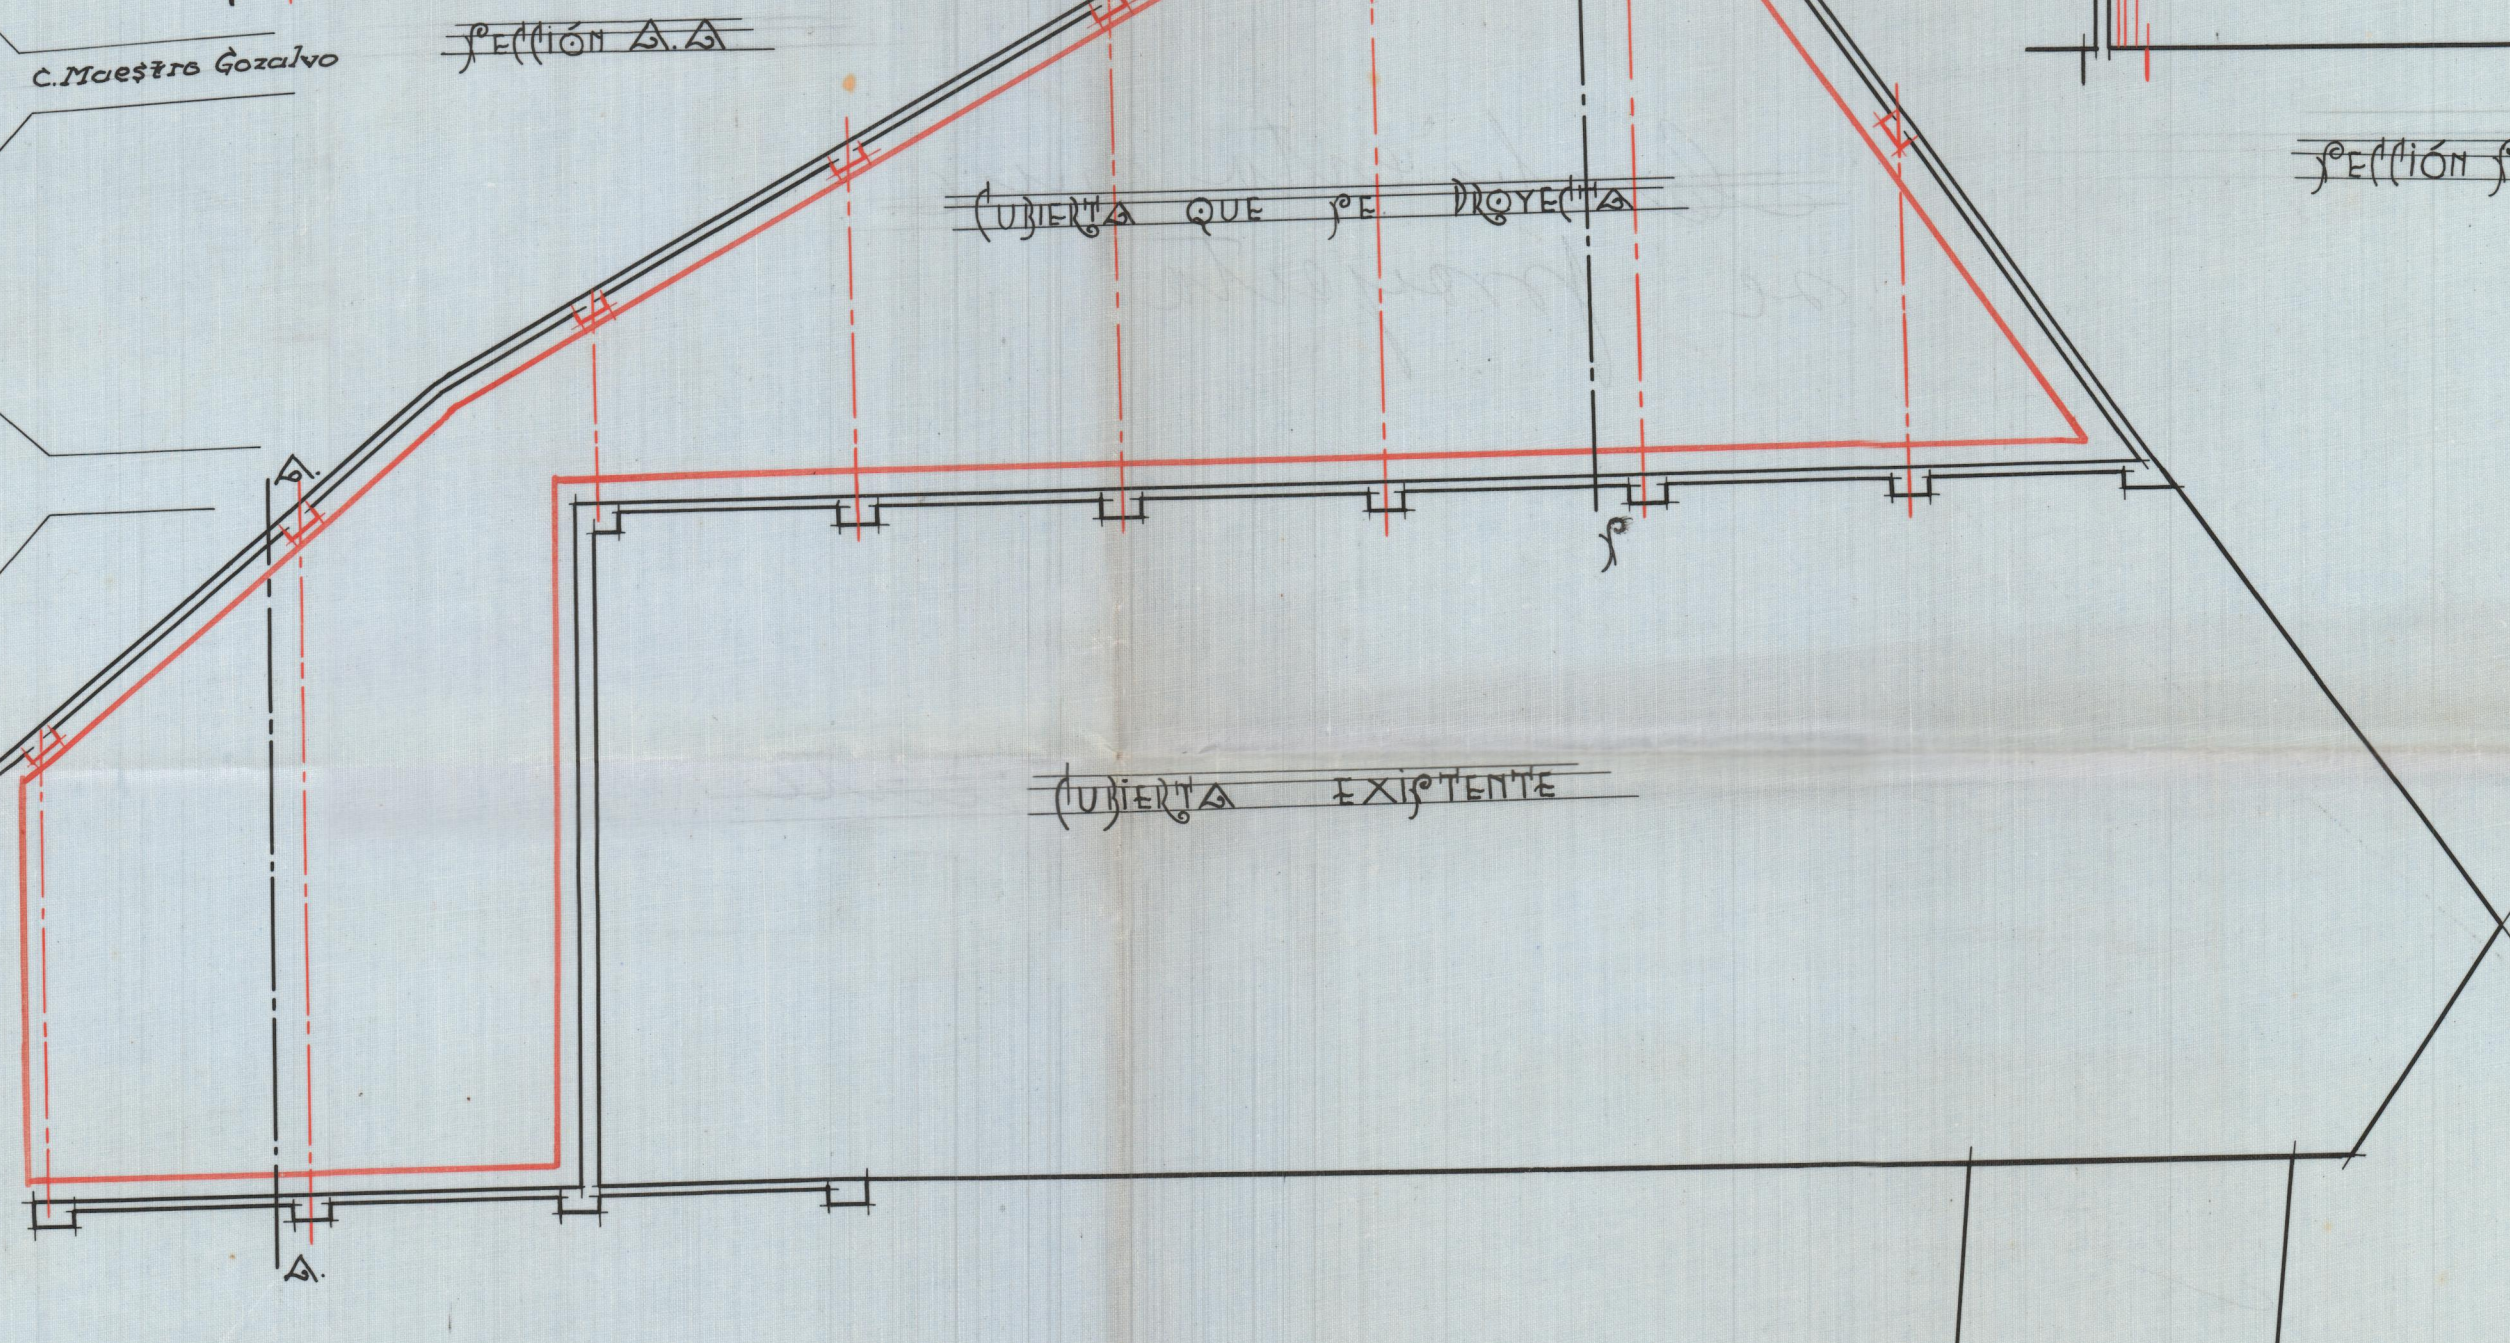

CUBIERTA EXISTENTE

Escala 1:100
VALENCIA OCTUBRE 1929
EL ARQUITECTO