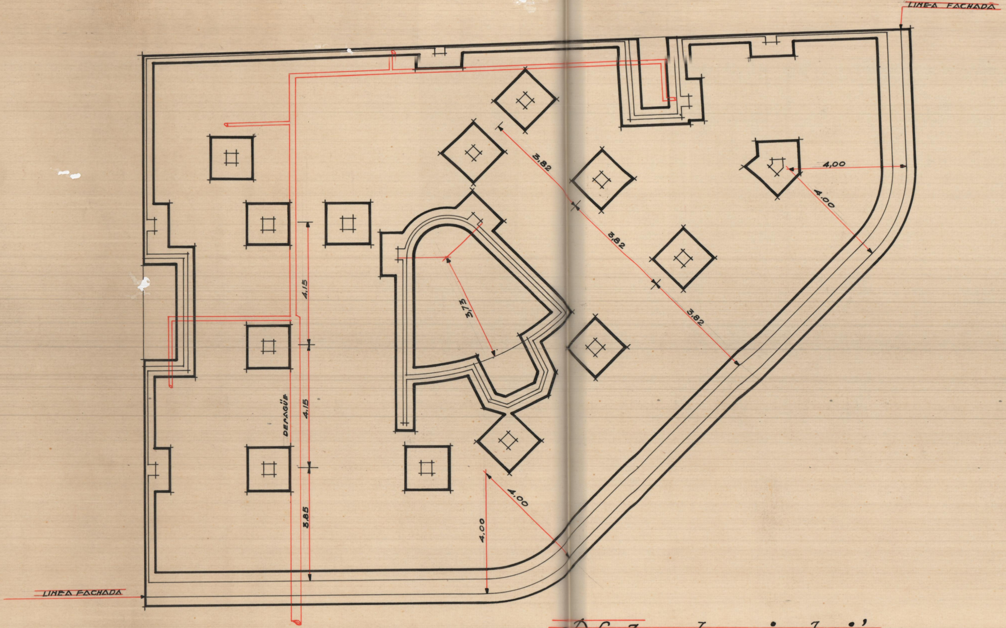
LINEA FACHADA
3,82
3,82
3,82
4,00
4,00
3,73
4,15
4,15
3,85
DESAGÜE
4,00
4,00
LINEA FACHADA

Planta · de · cimentación
y · desagües

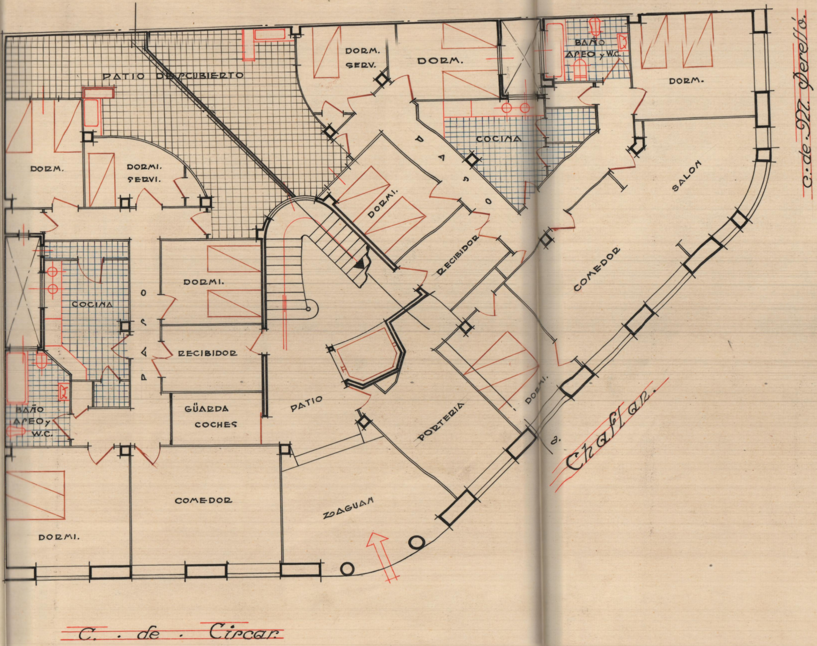
PATIO DESCUBIERTO
DORM. SERV.
DORM.
BAÑO APEO y W.C.
DORM.
DORM.
DORMI. SERVI.
PASO
COCINA
DORMI.
SALON
RECIBIDOR
COCINA
DORMI.
COMEDOR
PASO
RECIBIDOR
BAÑO APEO y W.C.
GUARDA COCHES
PATIO
PORTERIA
DORMI.
COMEDOR
ZAGUAN
DORMI.
c. de M. Perelló.
a Chaflan.
C. de Circar.

Planta baja.

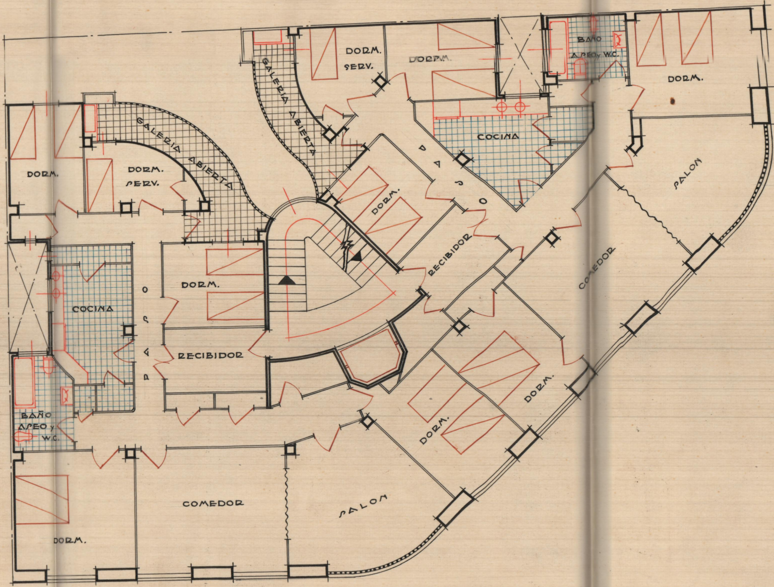
DORM. SERV.
DORM.M.
BAÑO ASEO y W.C.
DORM.
GALERIA ABIERTA
GALERIA ABIERTA
DORM.
DORM. SERV.
COCINA
PASO
DORM.
RECIBIDOR
DORM.
COCINA
PASO
RECIBIDOR
SALON
COMEDOR
DORM.
DORM.
BAÑO ASEO y W.C.
DORM.
COMEDOR
SALON

distribución de pisos ~

. Planta 1ª (entresuelo.)

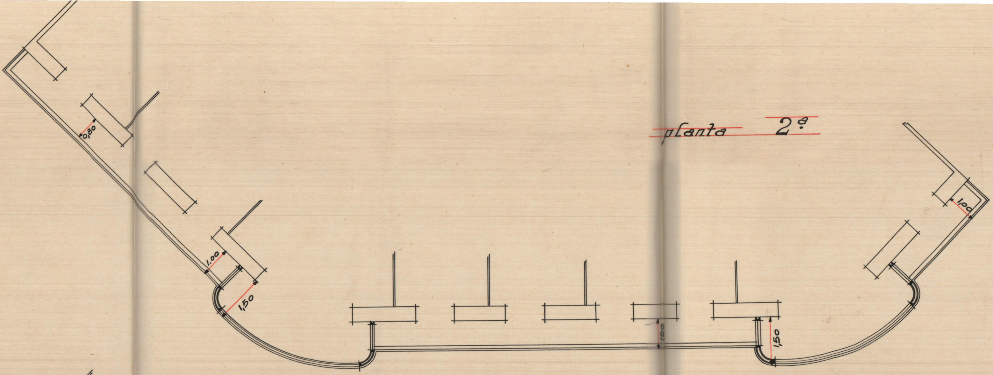
0,80
1,00
1,50
1,00
1,50
1,00

planta 2ª

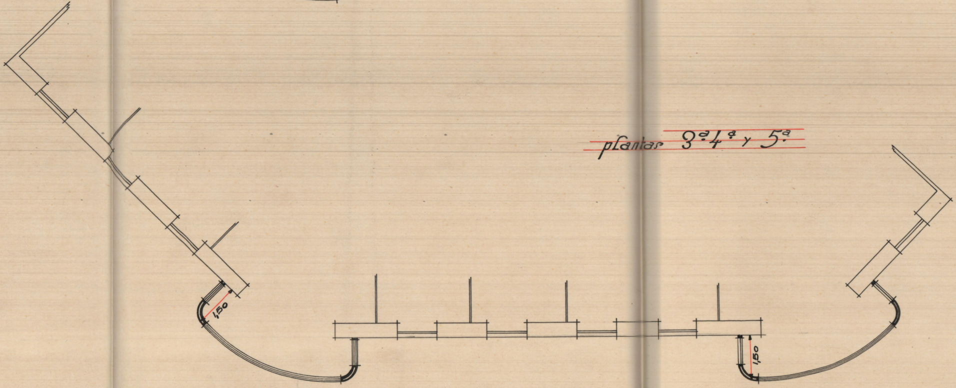

plantas 3ª 4ª y 5ª

Plantas

planta 6ª

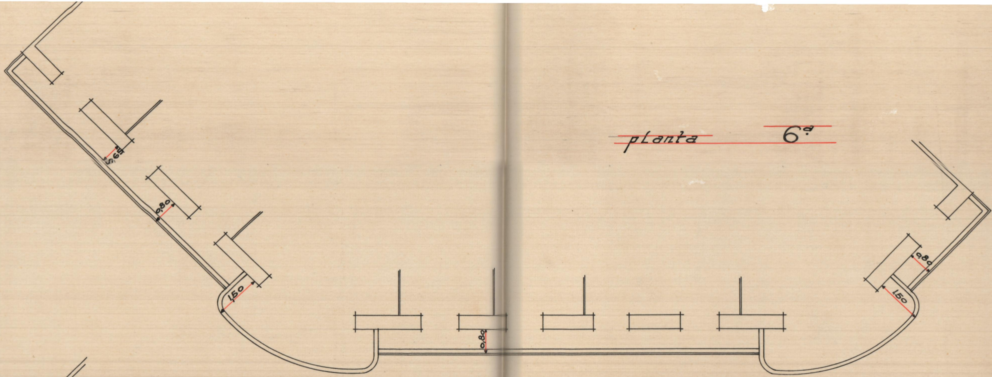
0,65
0,80
1,50
0,80
0,80
1,50

plantas 7ª y 8ª

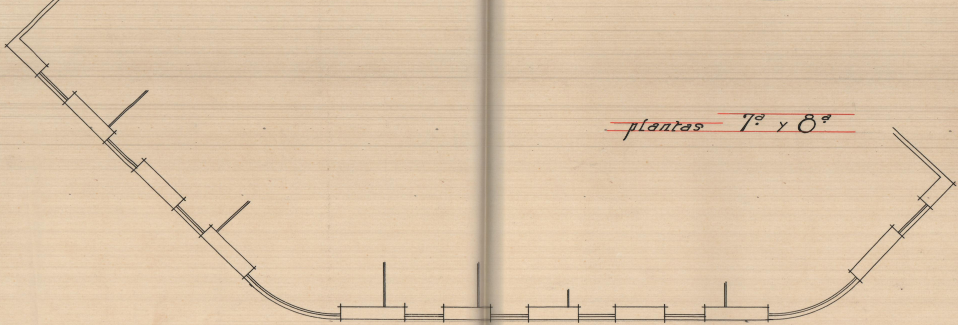

Escala 1:100

. de . salientes . en . pisos.

Valencia · Junio · 1935
·El Arquitecto.