



CINEMATOGRAFO EN MONCADA

ESCALA=1:100


Valencia y Halls de 1960  
EL ARQUITECTO

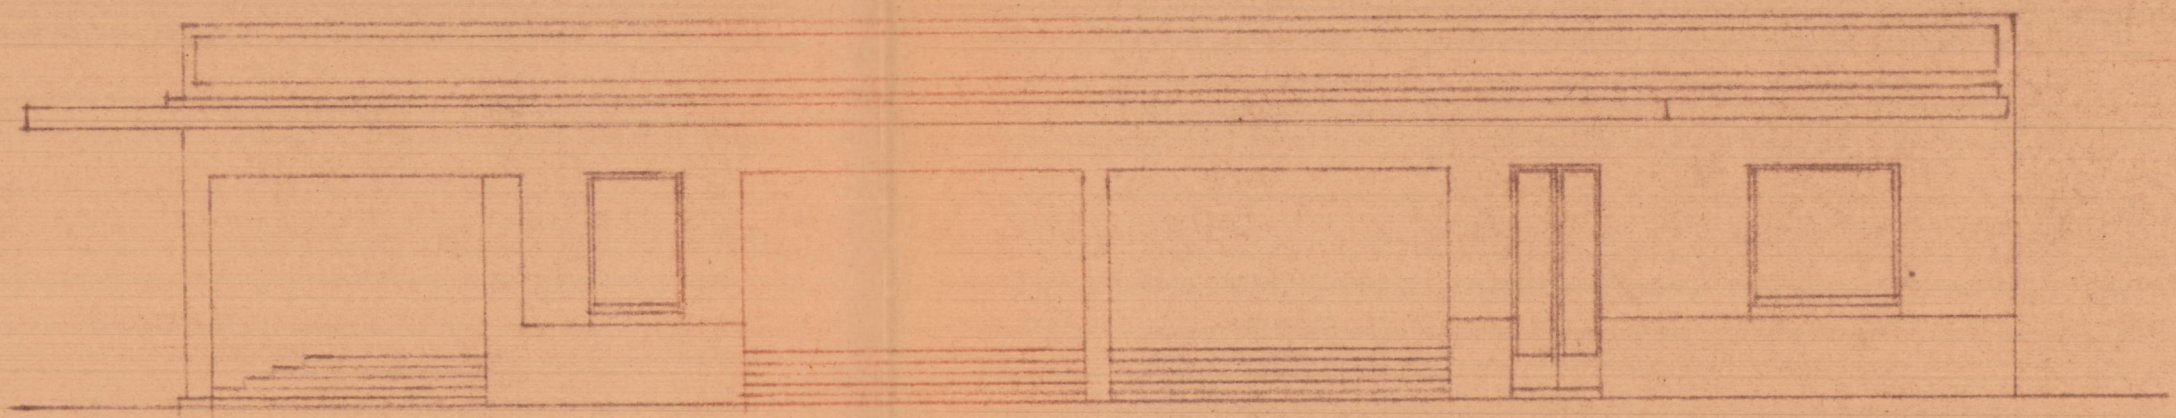

fachada anterior

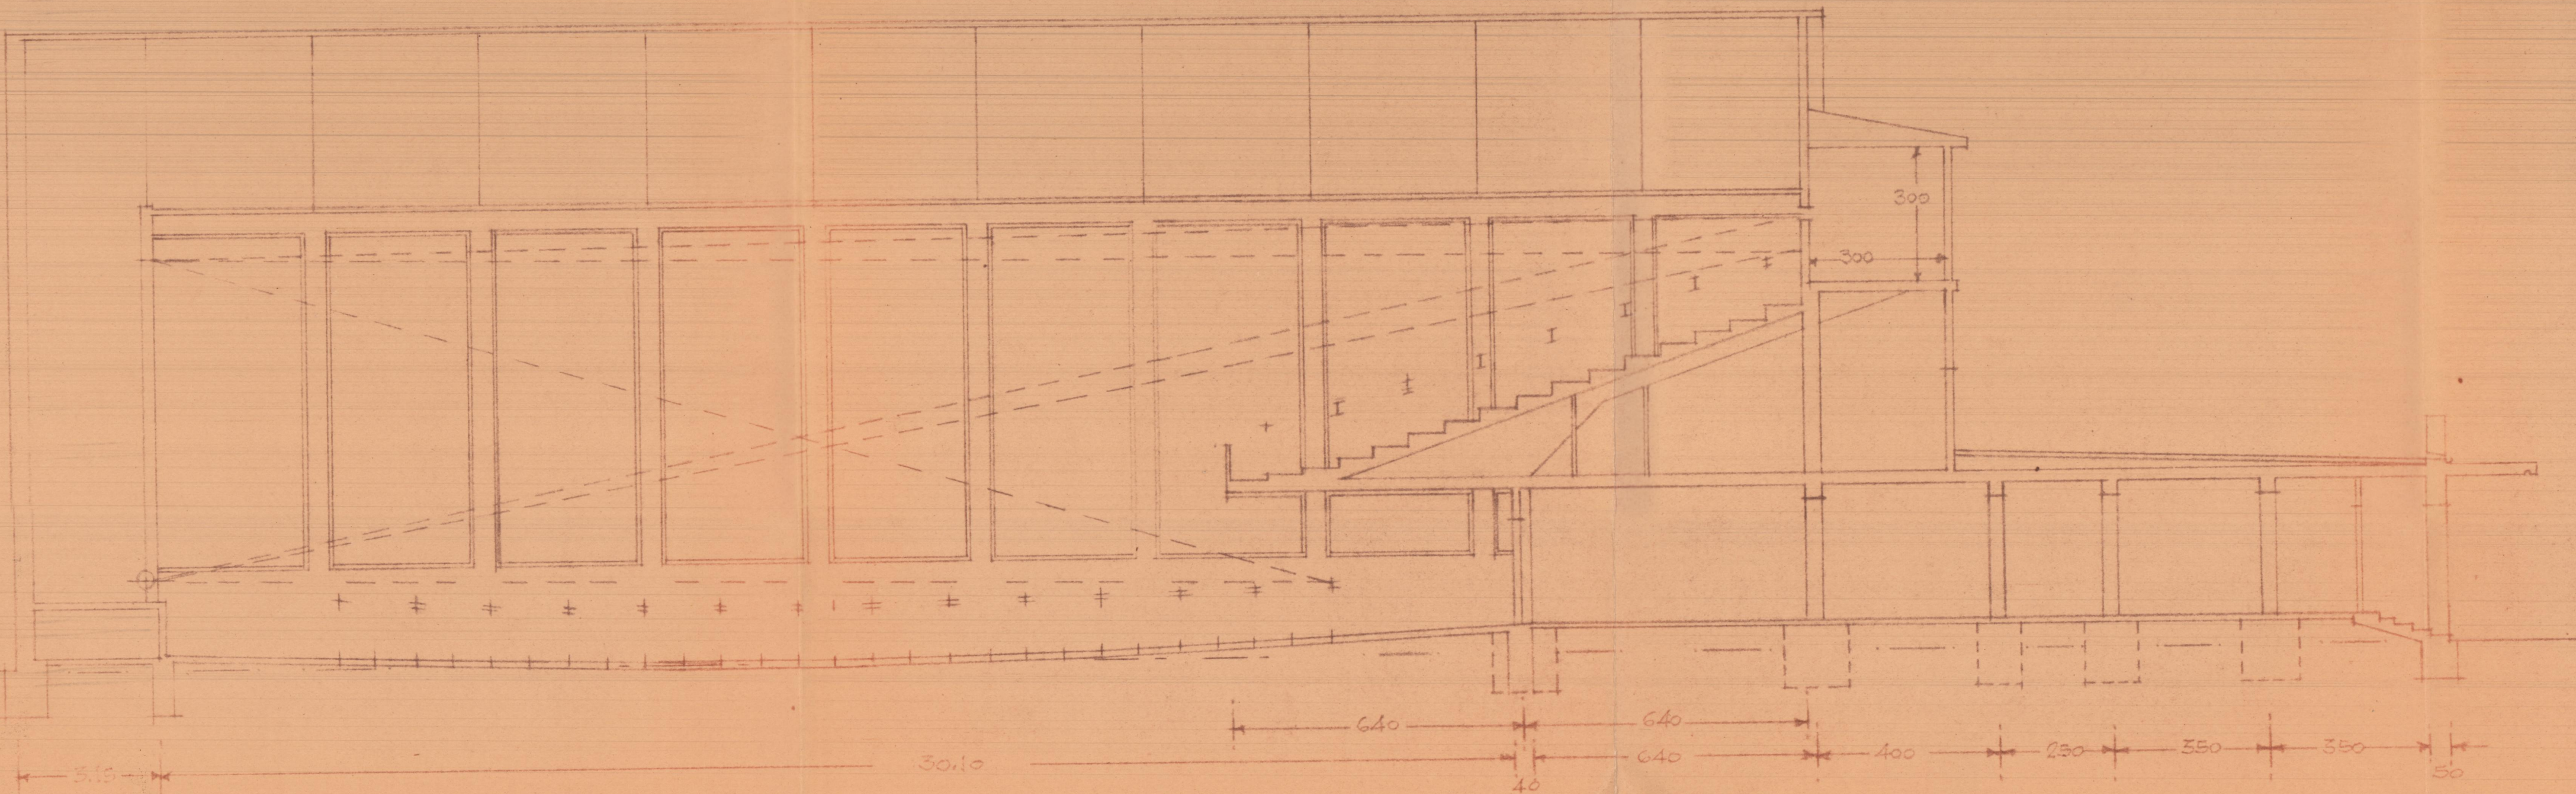

Seccion por A-B-C

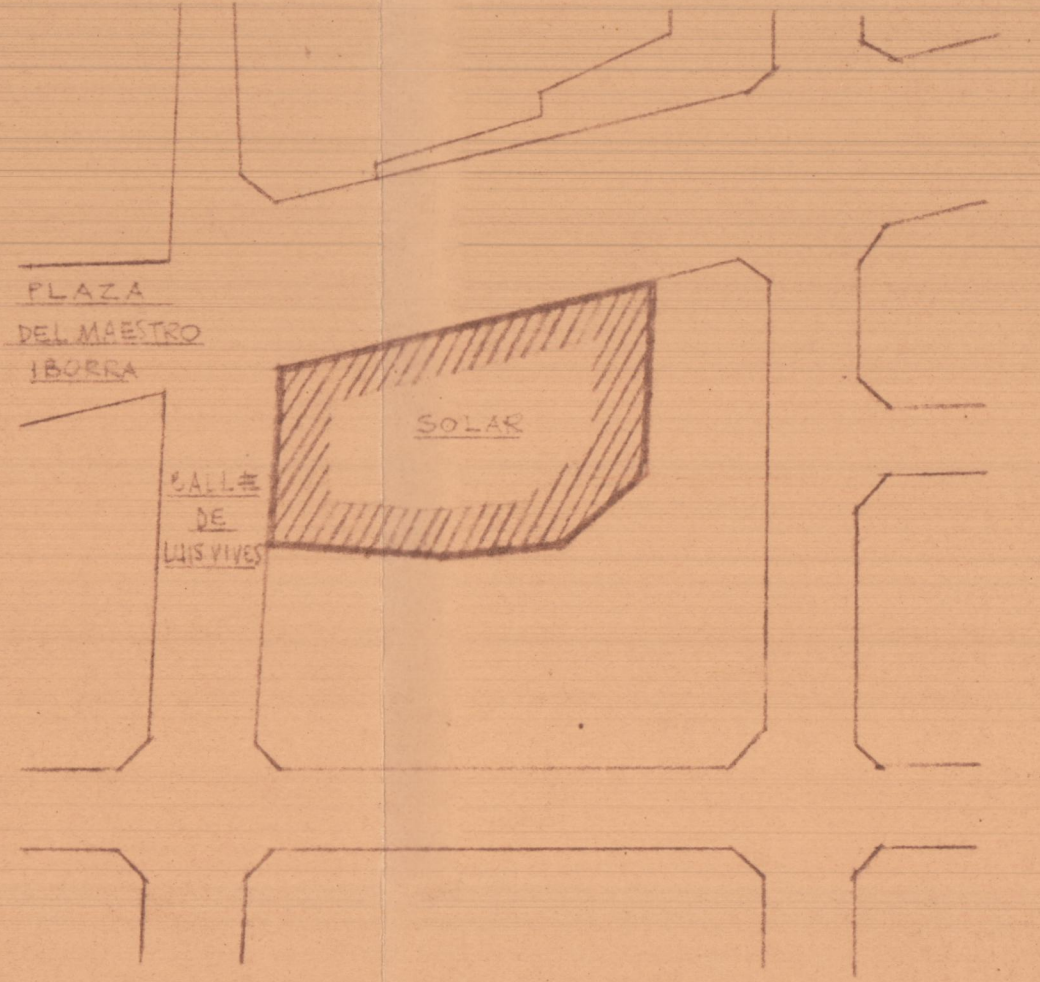

Empalme ariente E=1:1000