



Sección Longitudinal

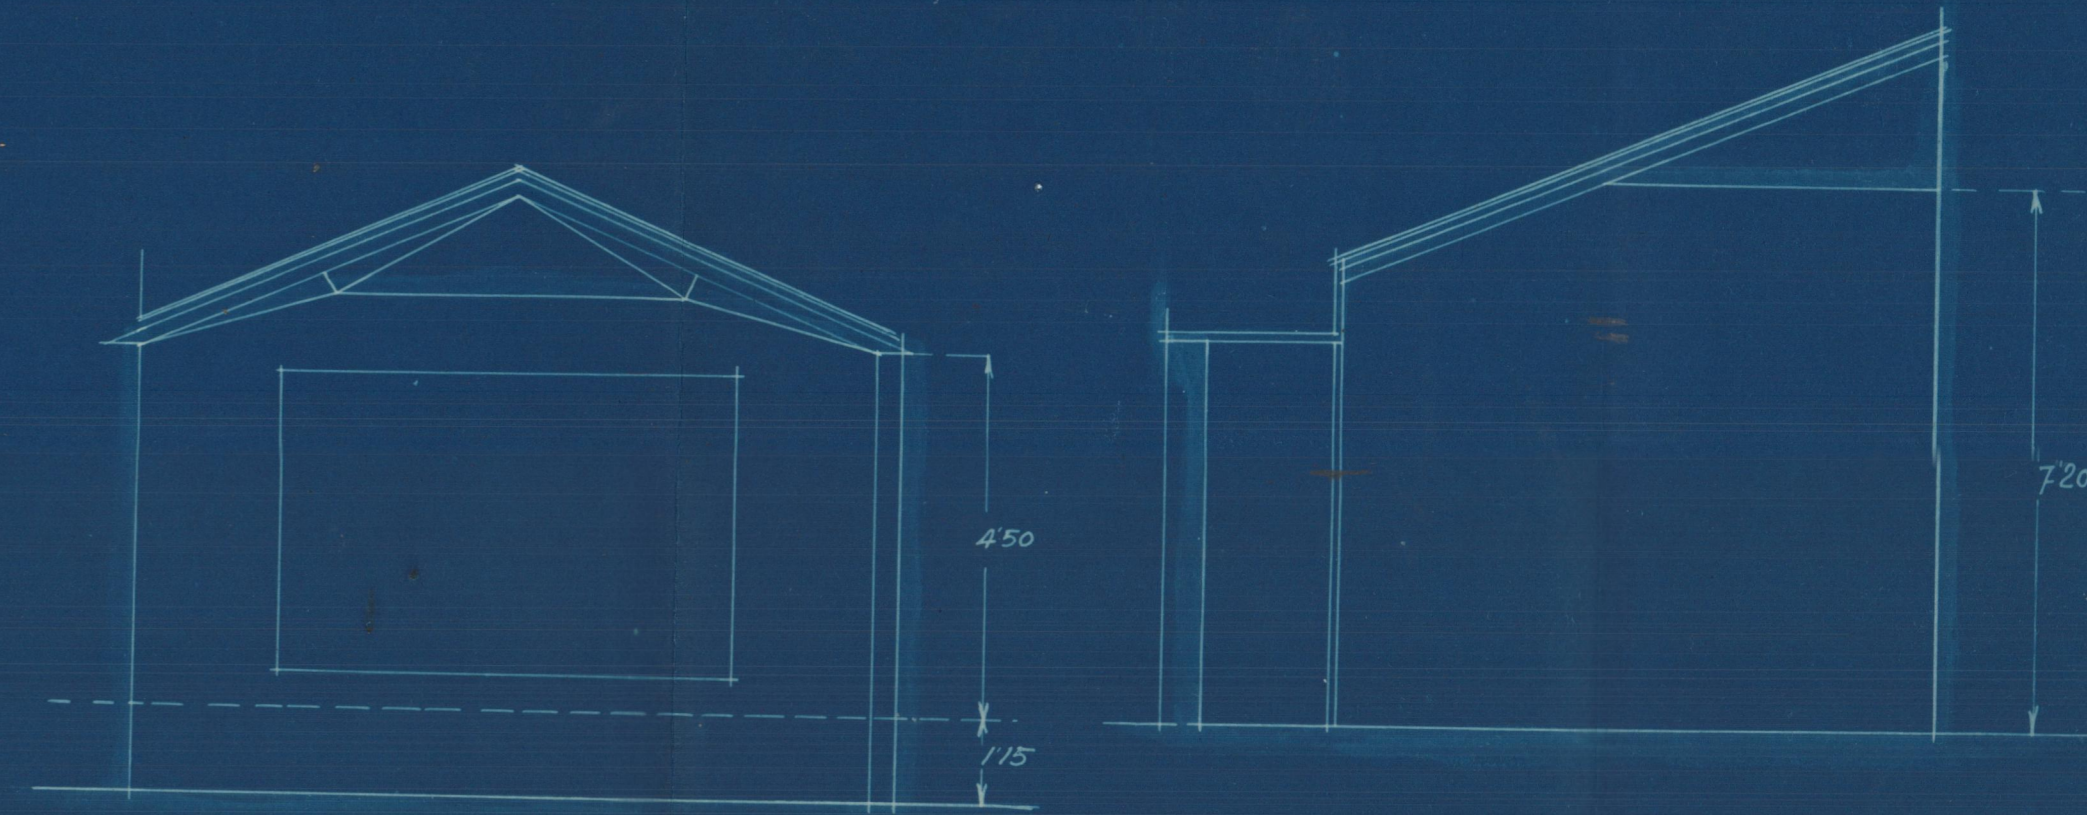


Sección A.B.

Sección C.D.

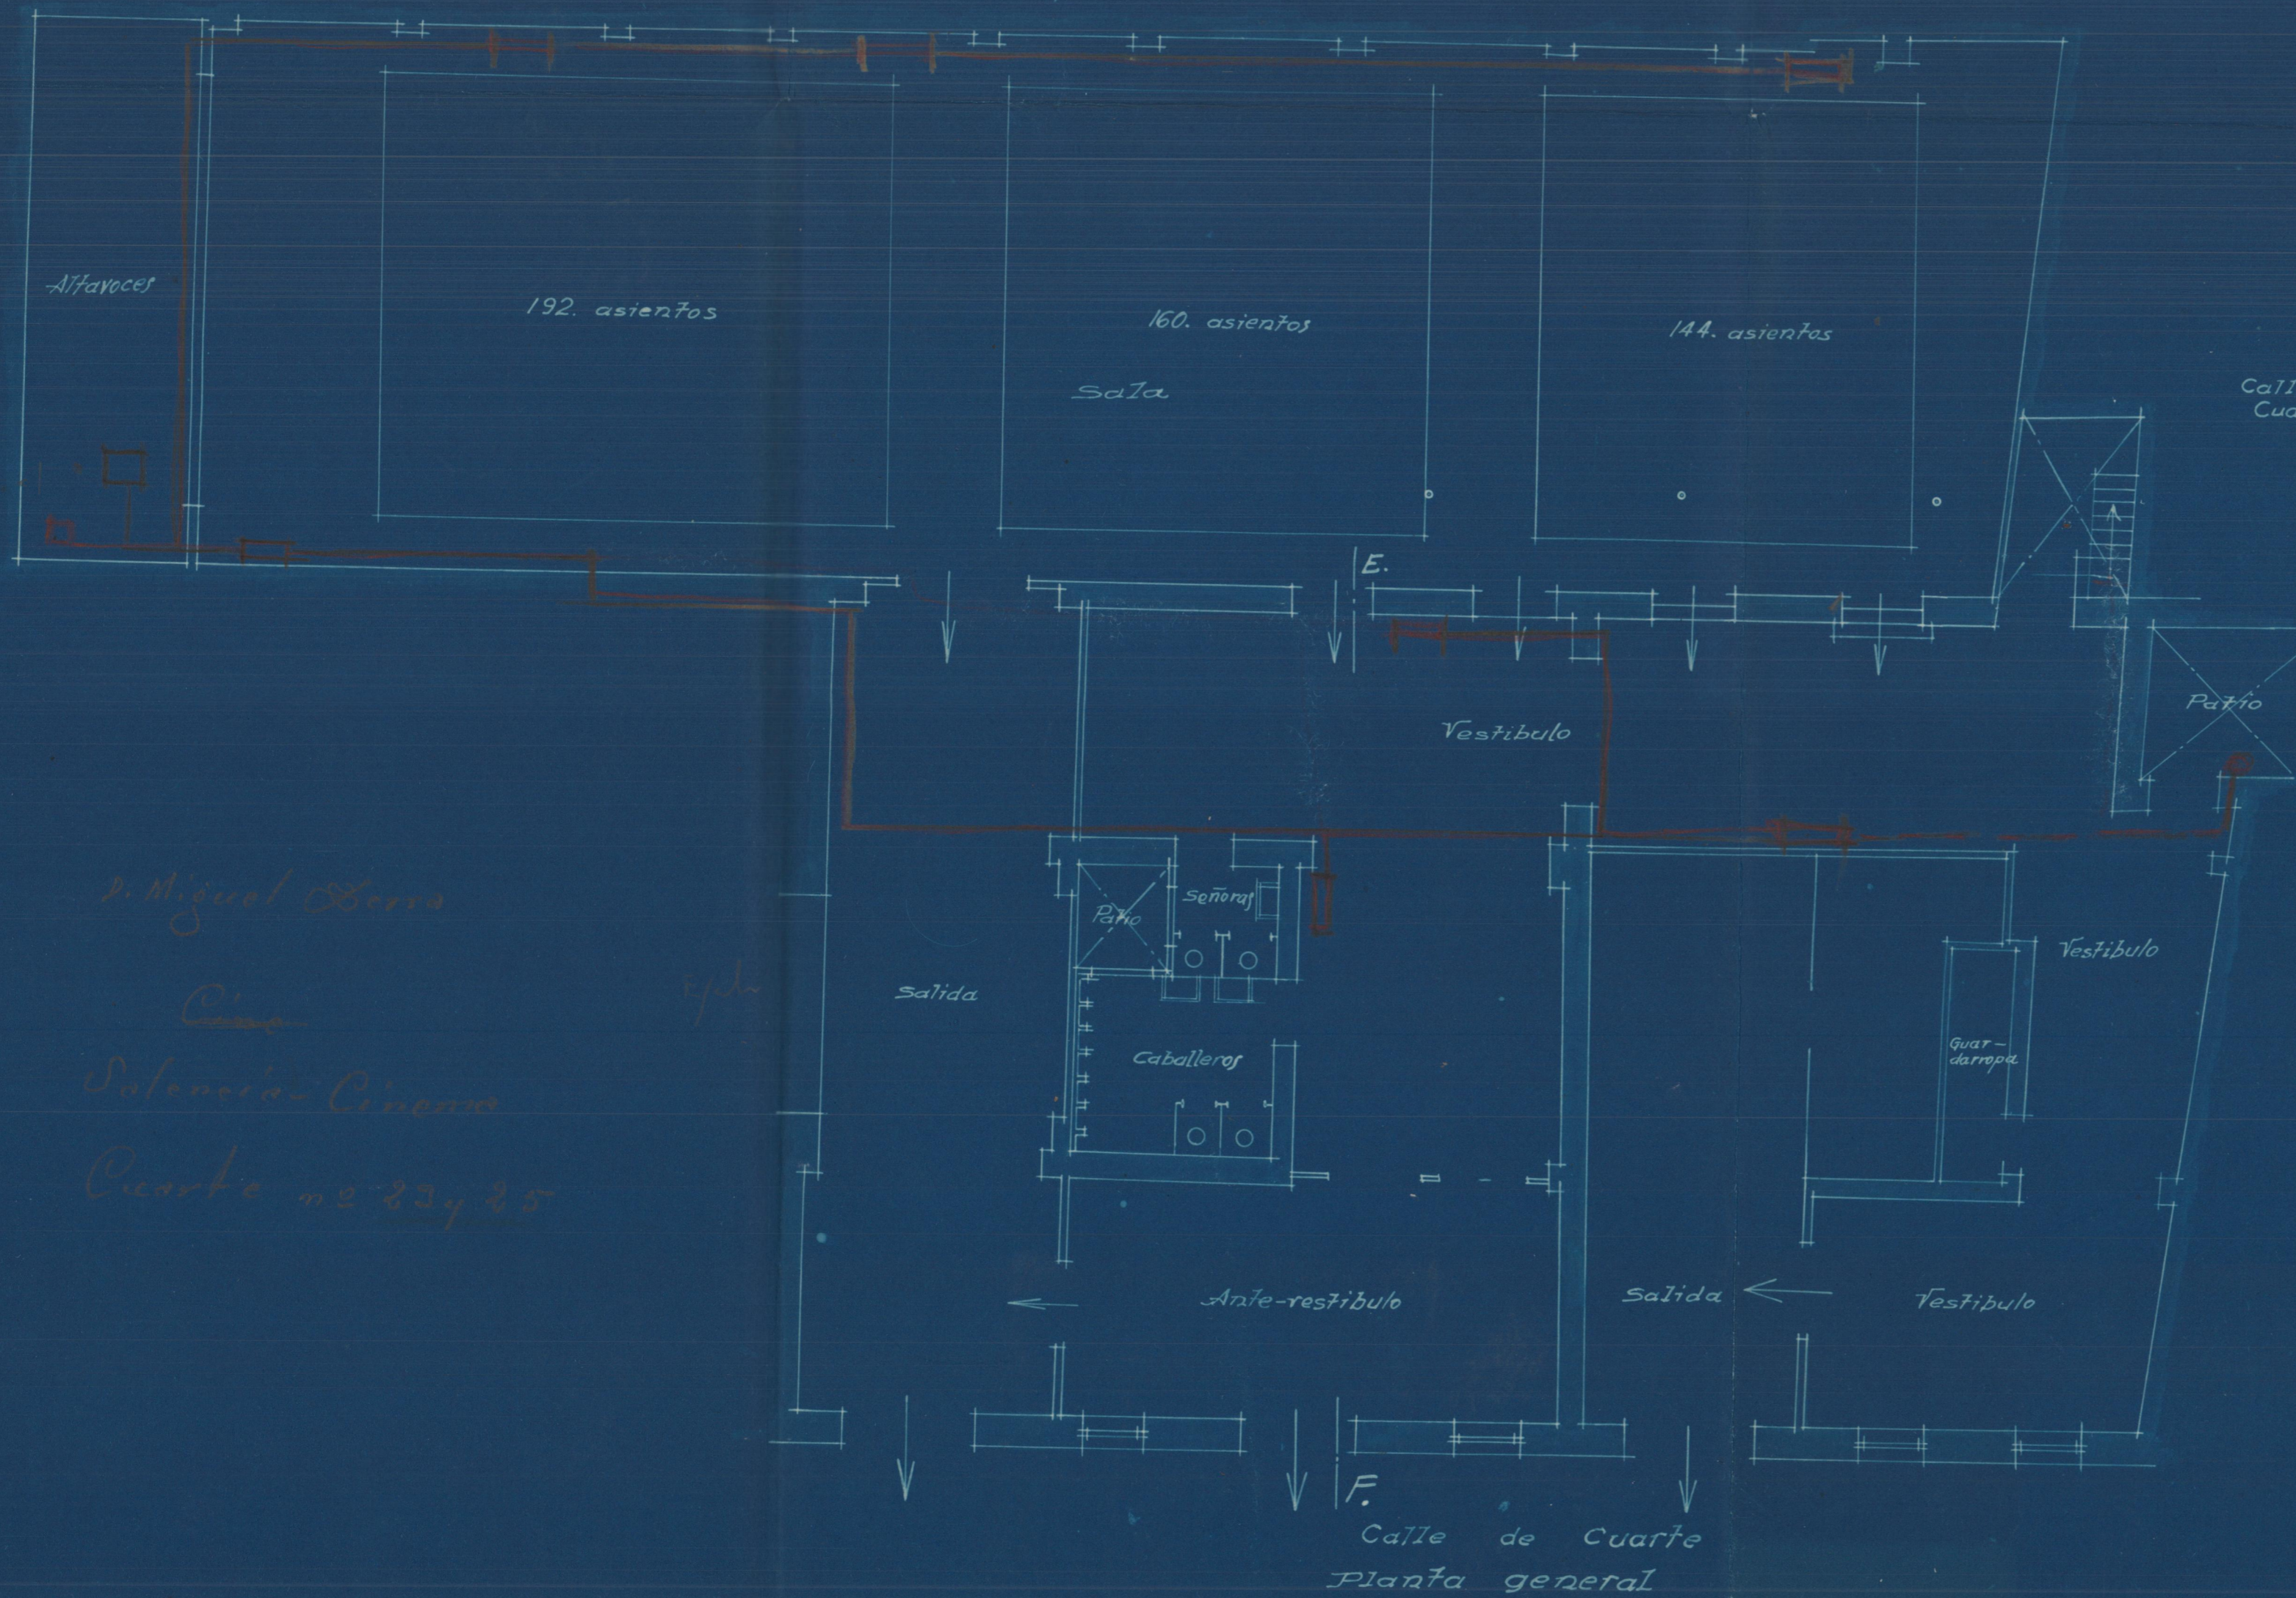

Calle de Cuarte
Planta general

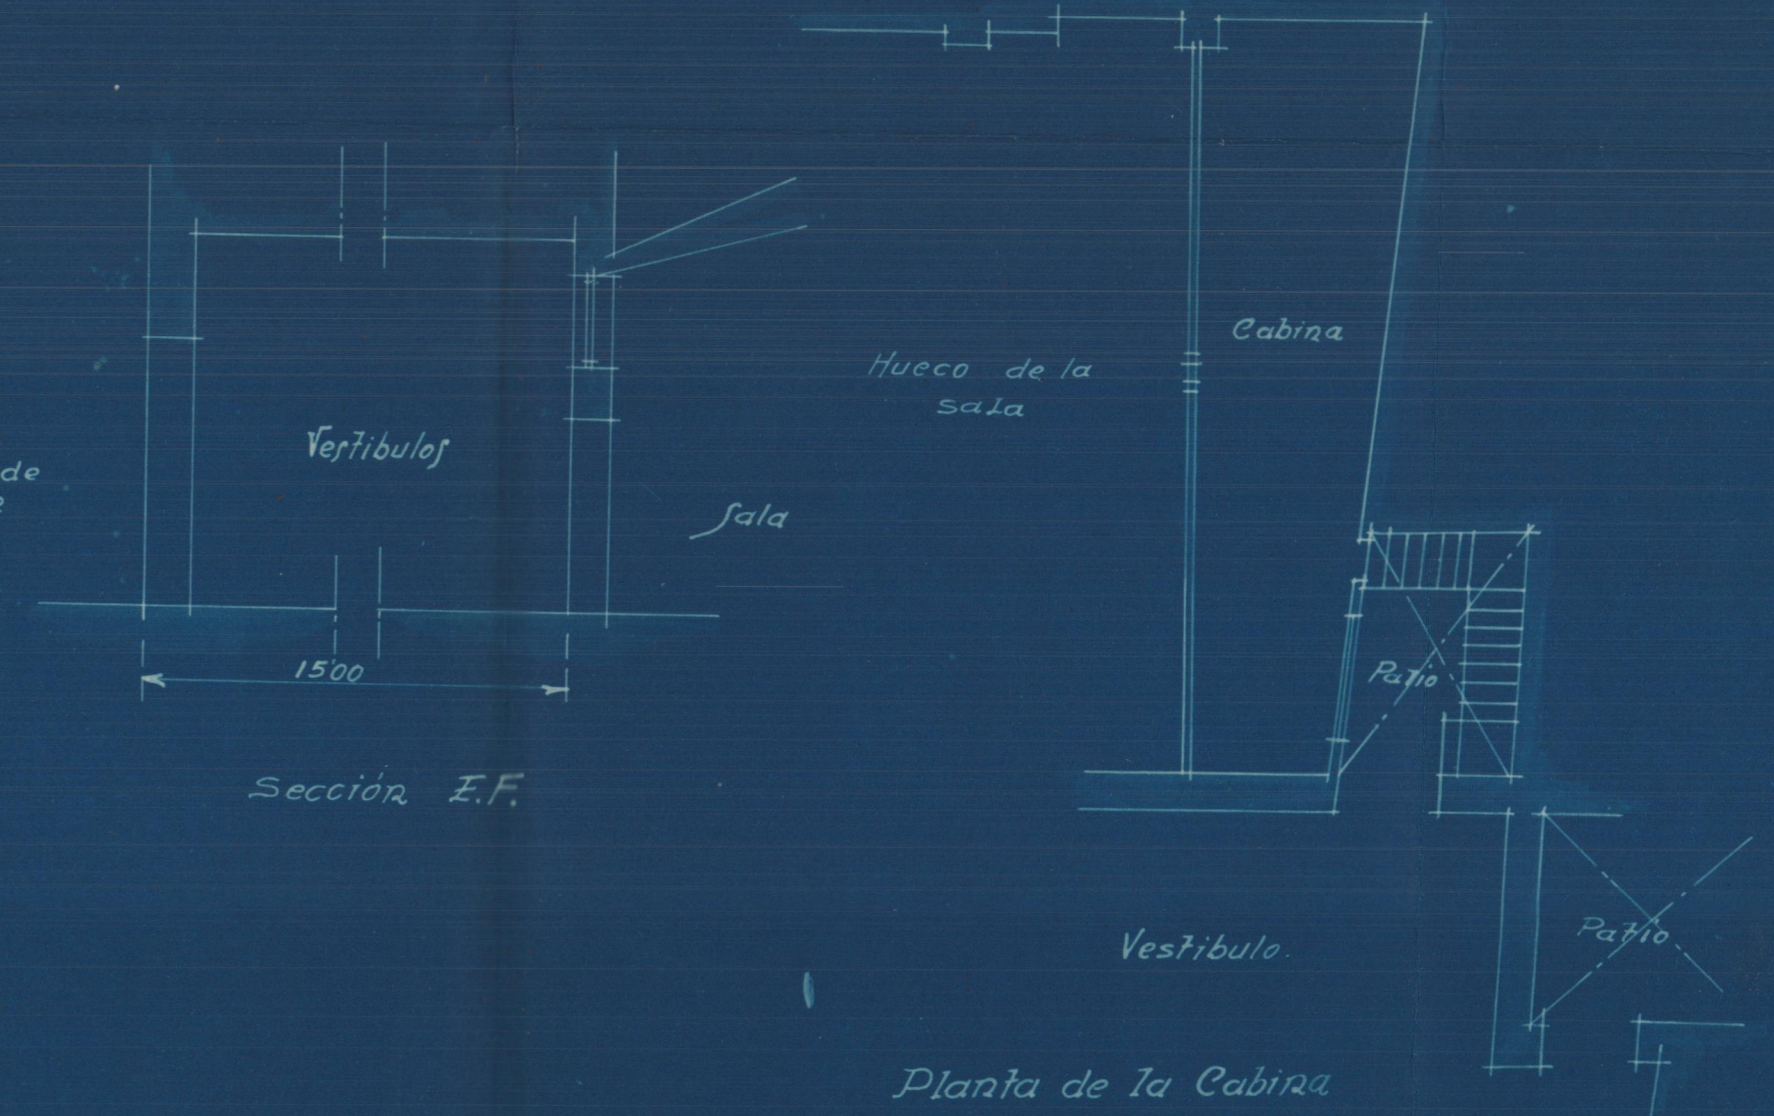

Sección E.F.

Planta de la Cabina

D. Miguel Serra
Cine
Salamanca Cinema
Cuarte n.º 22 y 25

Proyecto de cinematografo

Escala 1:100

Valencia 24 Junio 1933
El Arquitecto

[Signature]