



Reforma del Valencia Cinema



Sección longitudinal

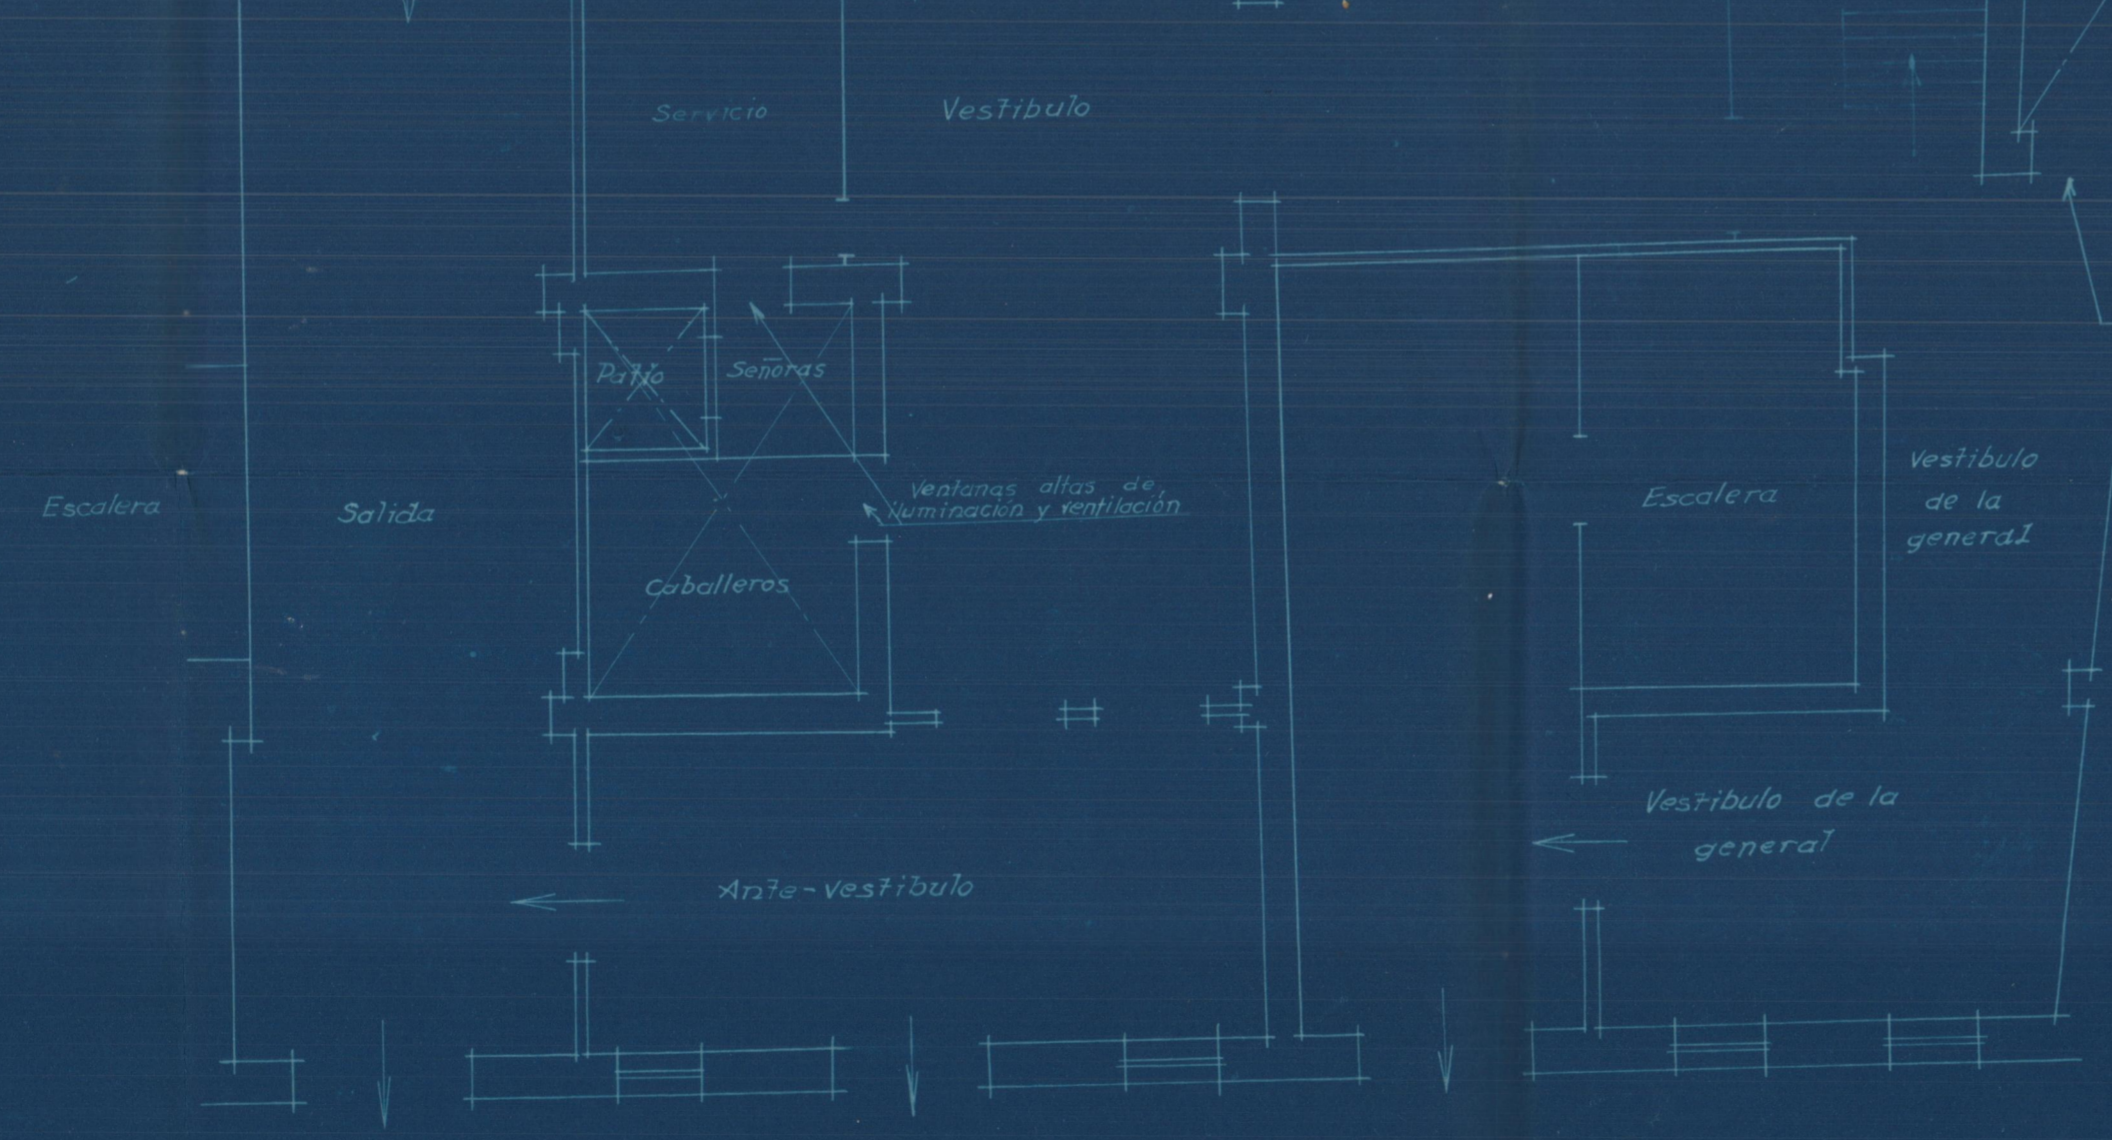

Calle de Cuarte
Planta general

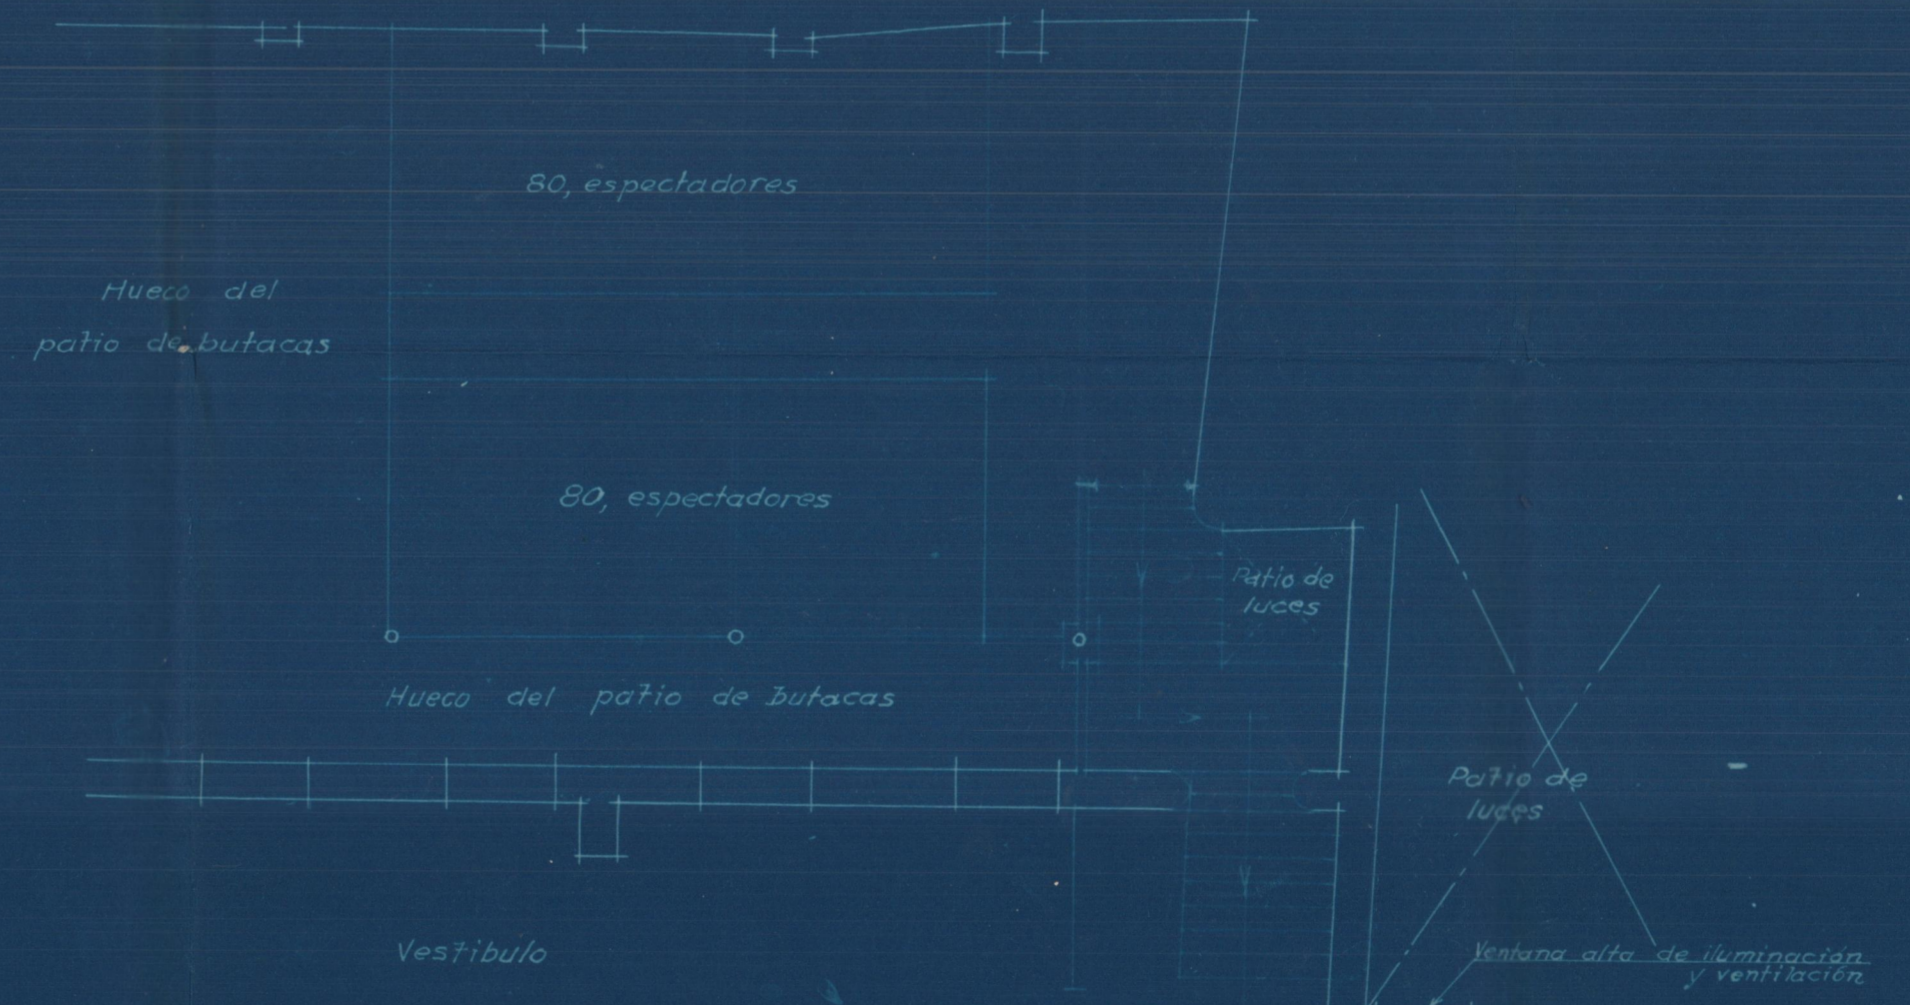

Planta de la general que se adiciona

Escala 1:100
Valencia 1 Agosto 1934
El Arquitecto

[Handwritten signature]