
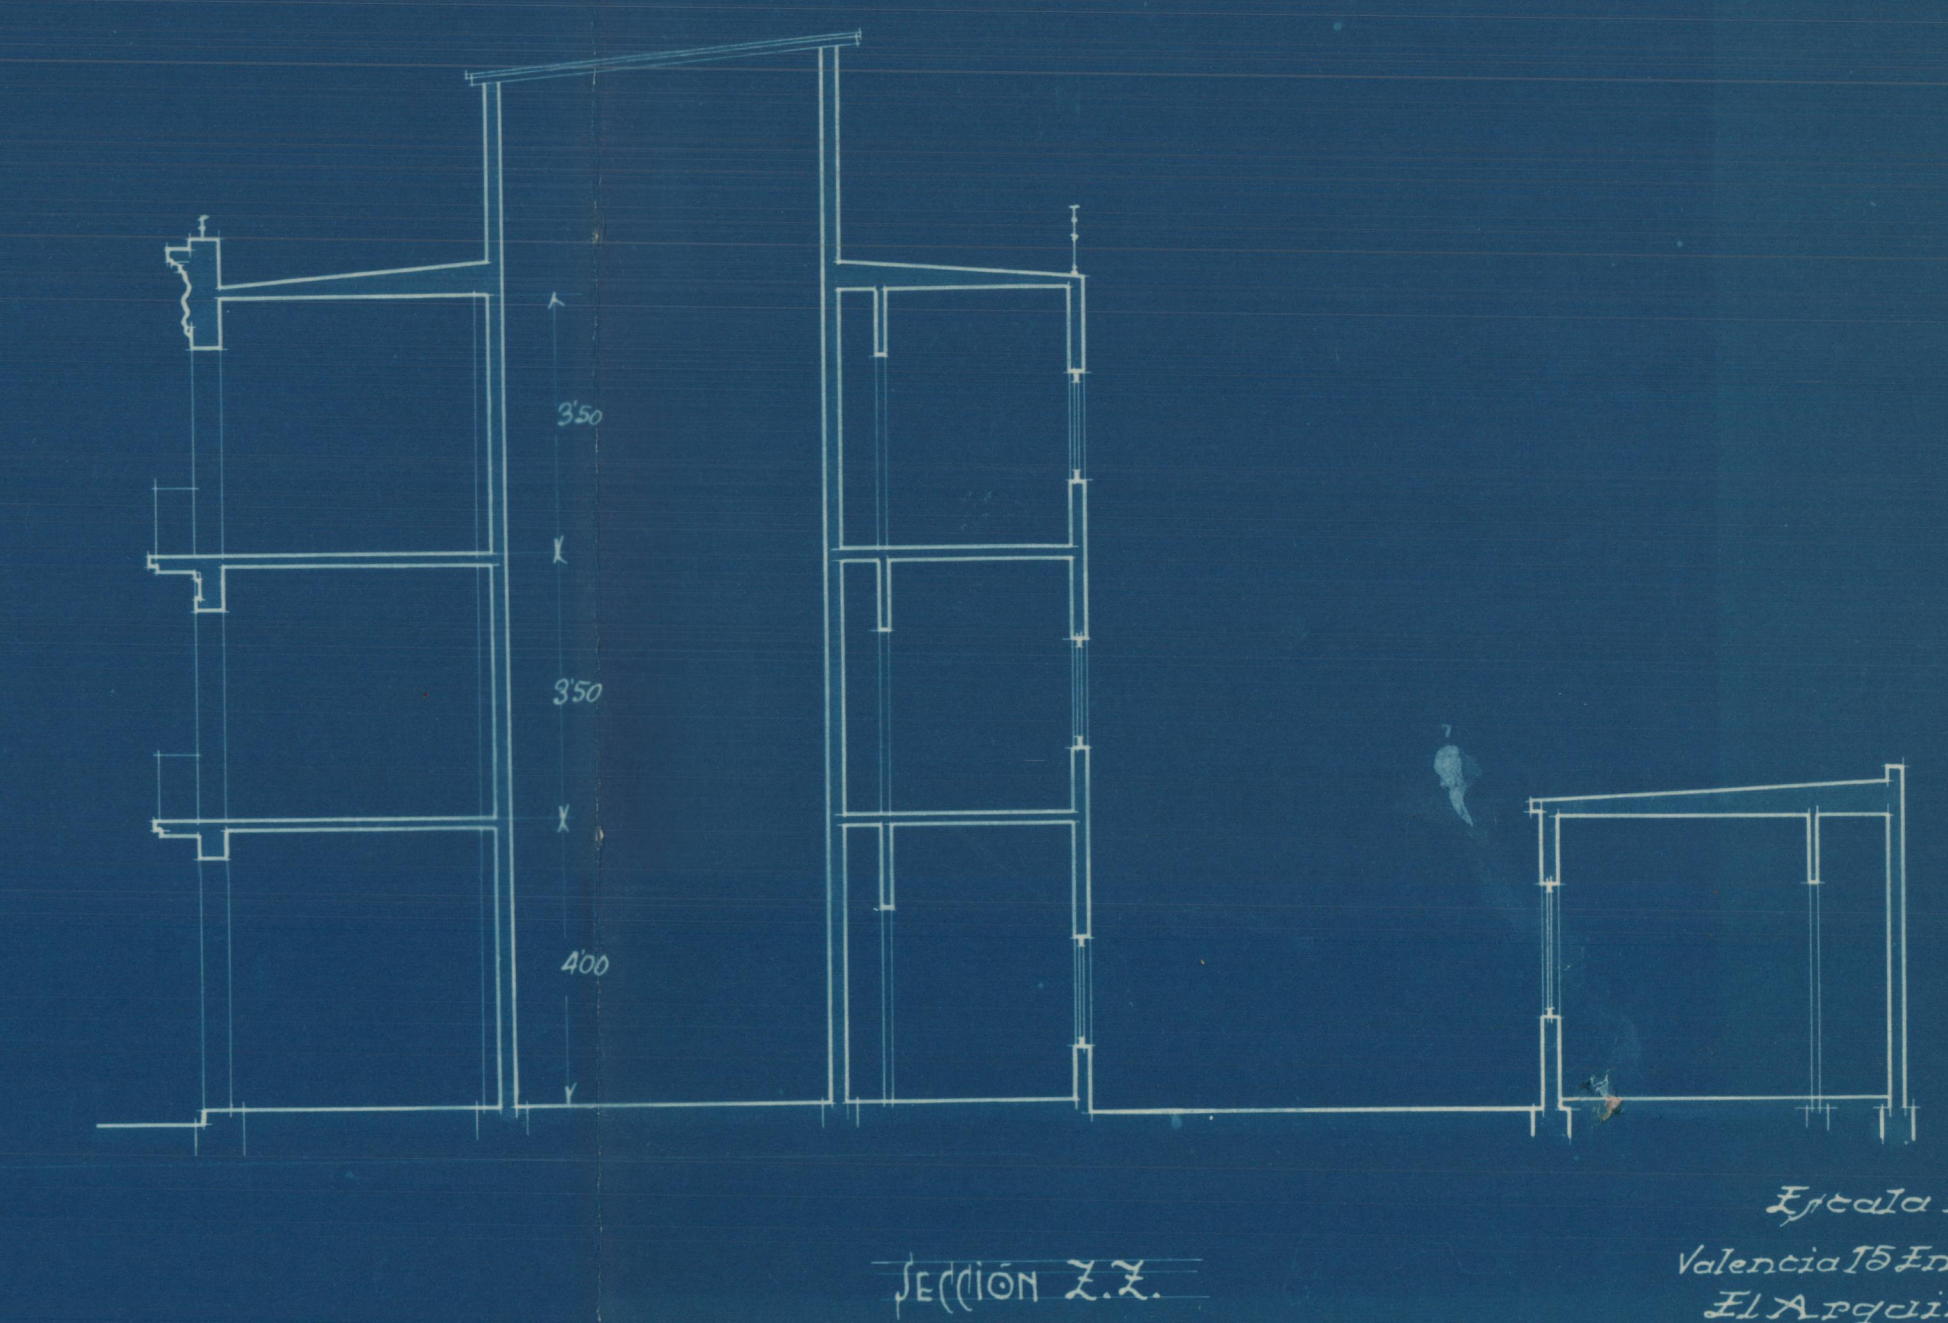


*Proyecto de casa Ayuntamiento y viviendas para  
los maestros en Alcaer*

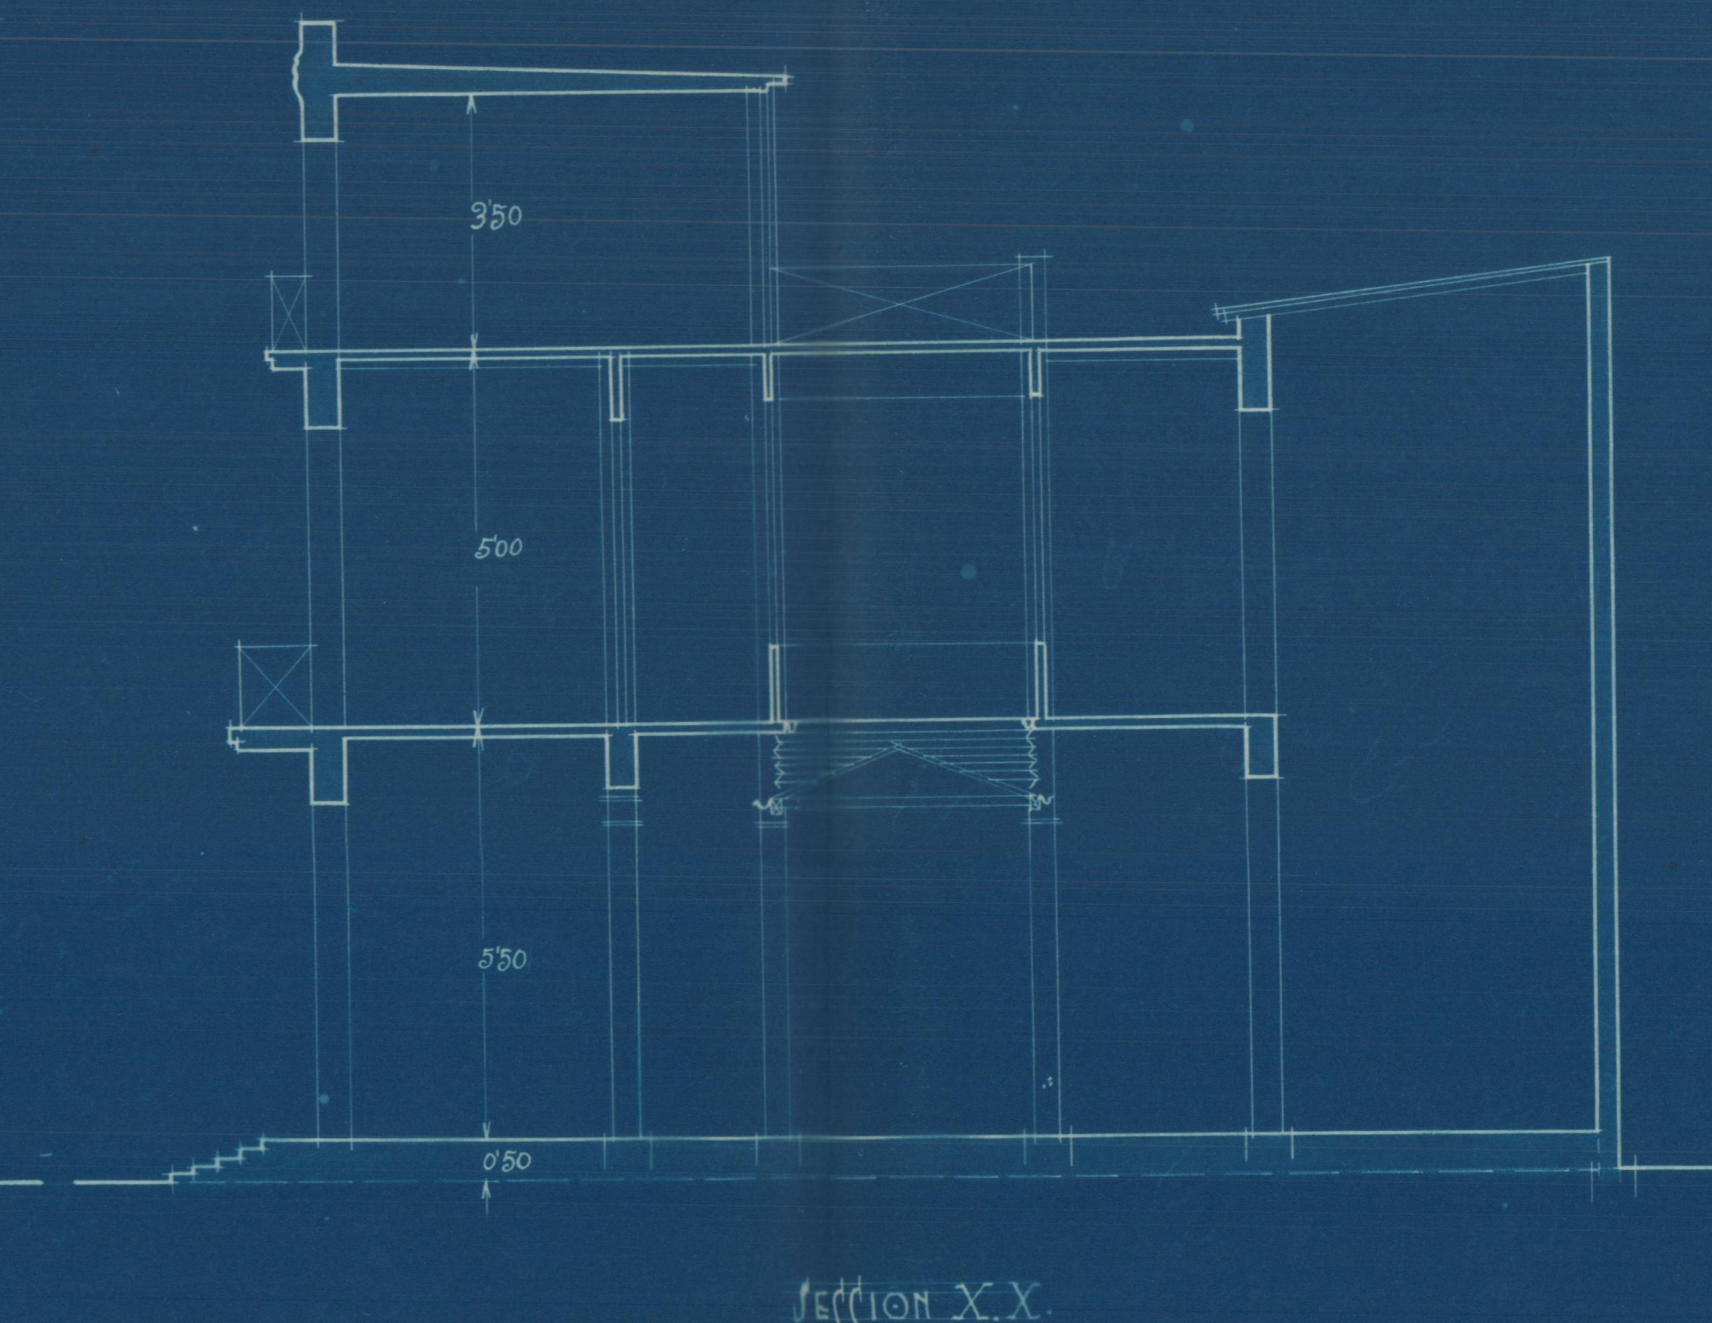

Escala 1:100  
Valencia 15 Enero 1921  
El Arquitecto

*[Handwritten signature]*