
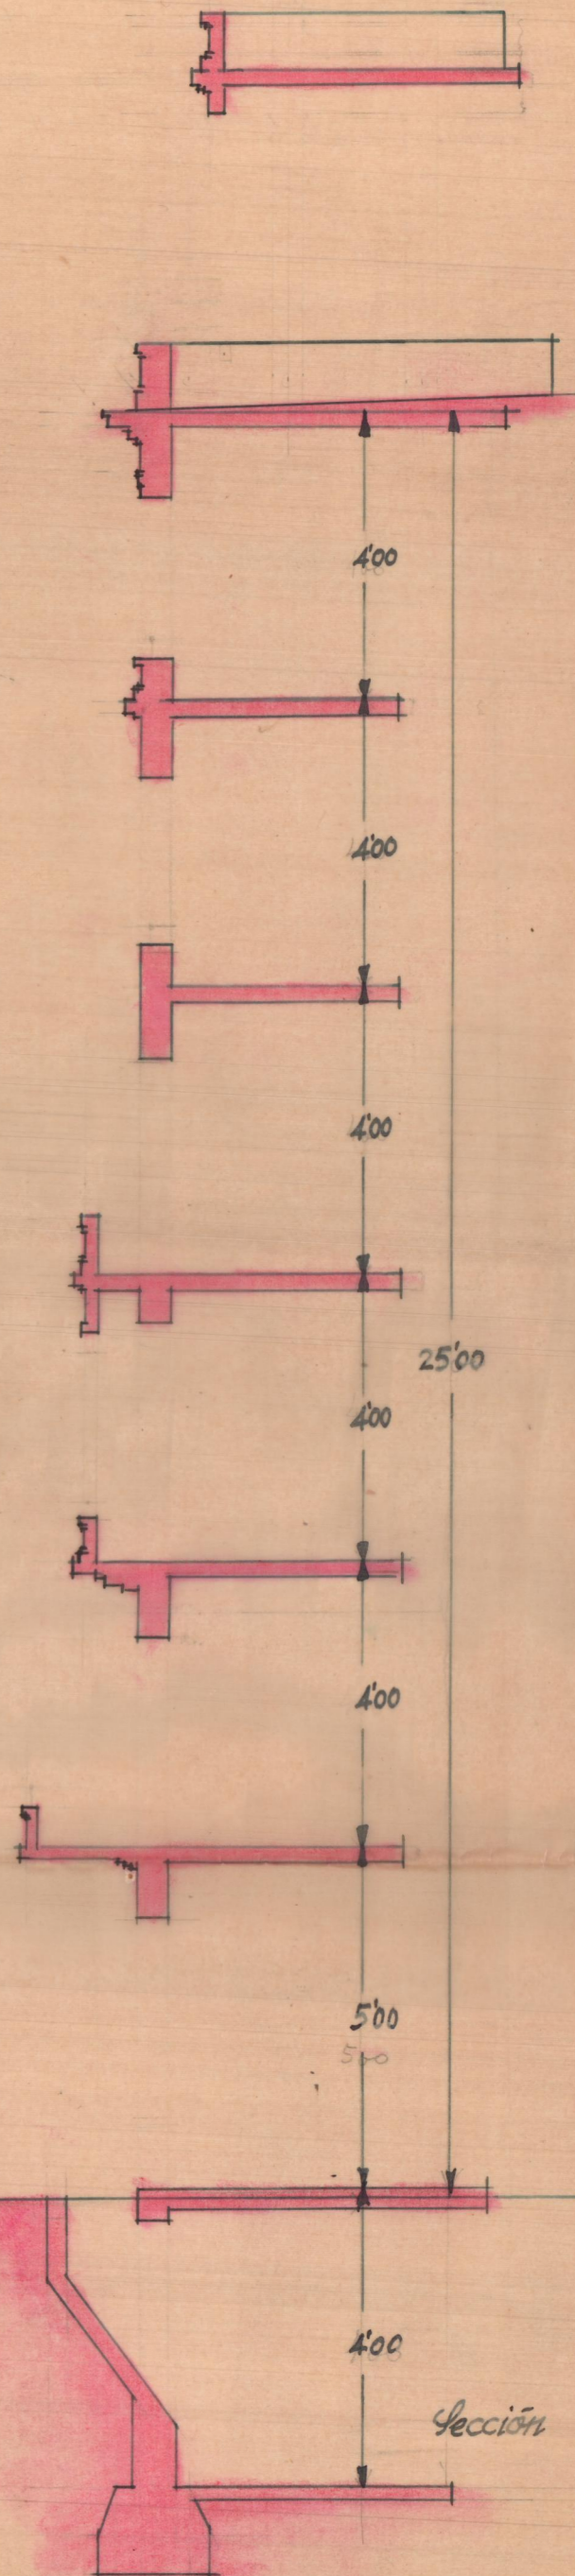


Edificio Comercial.
Fachada y sección

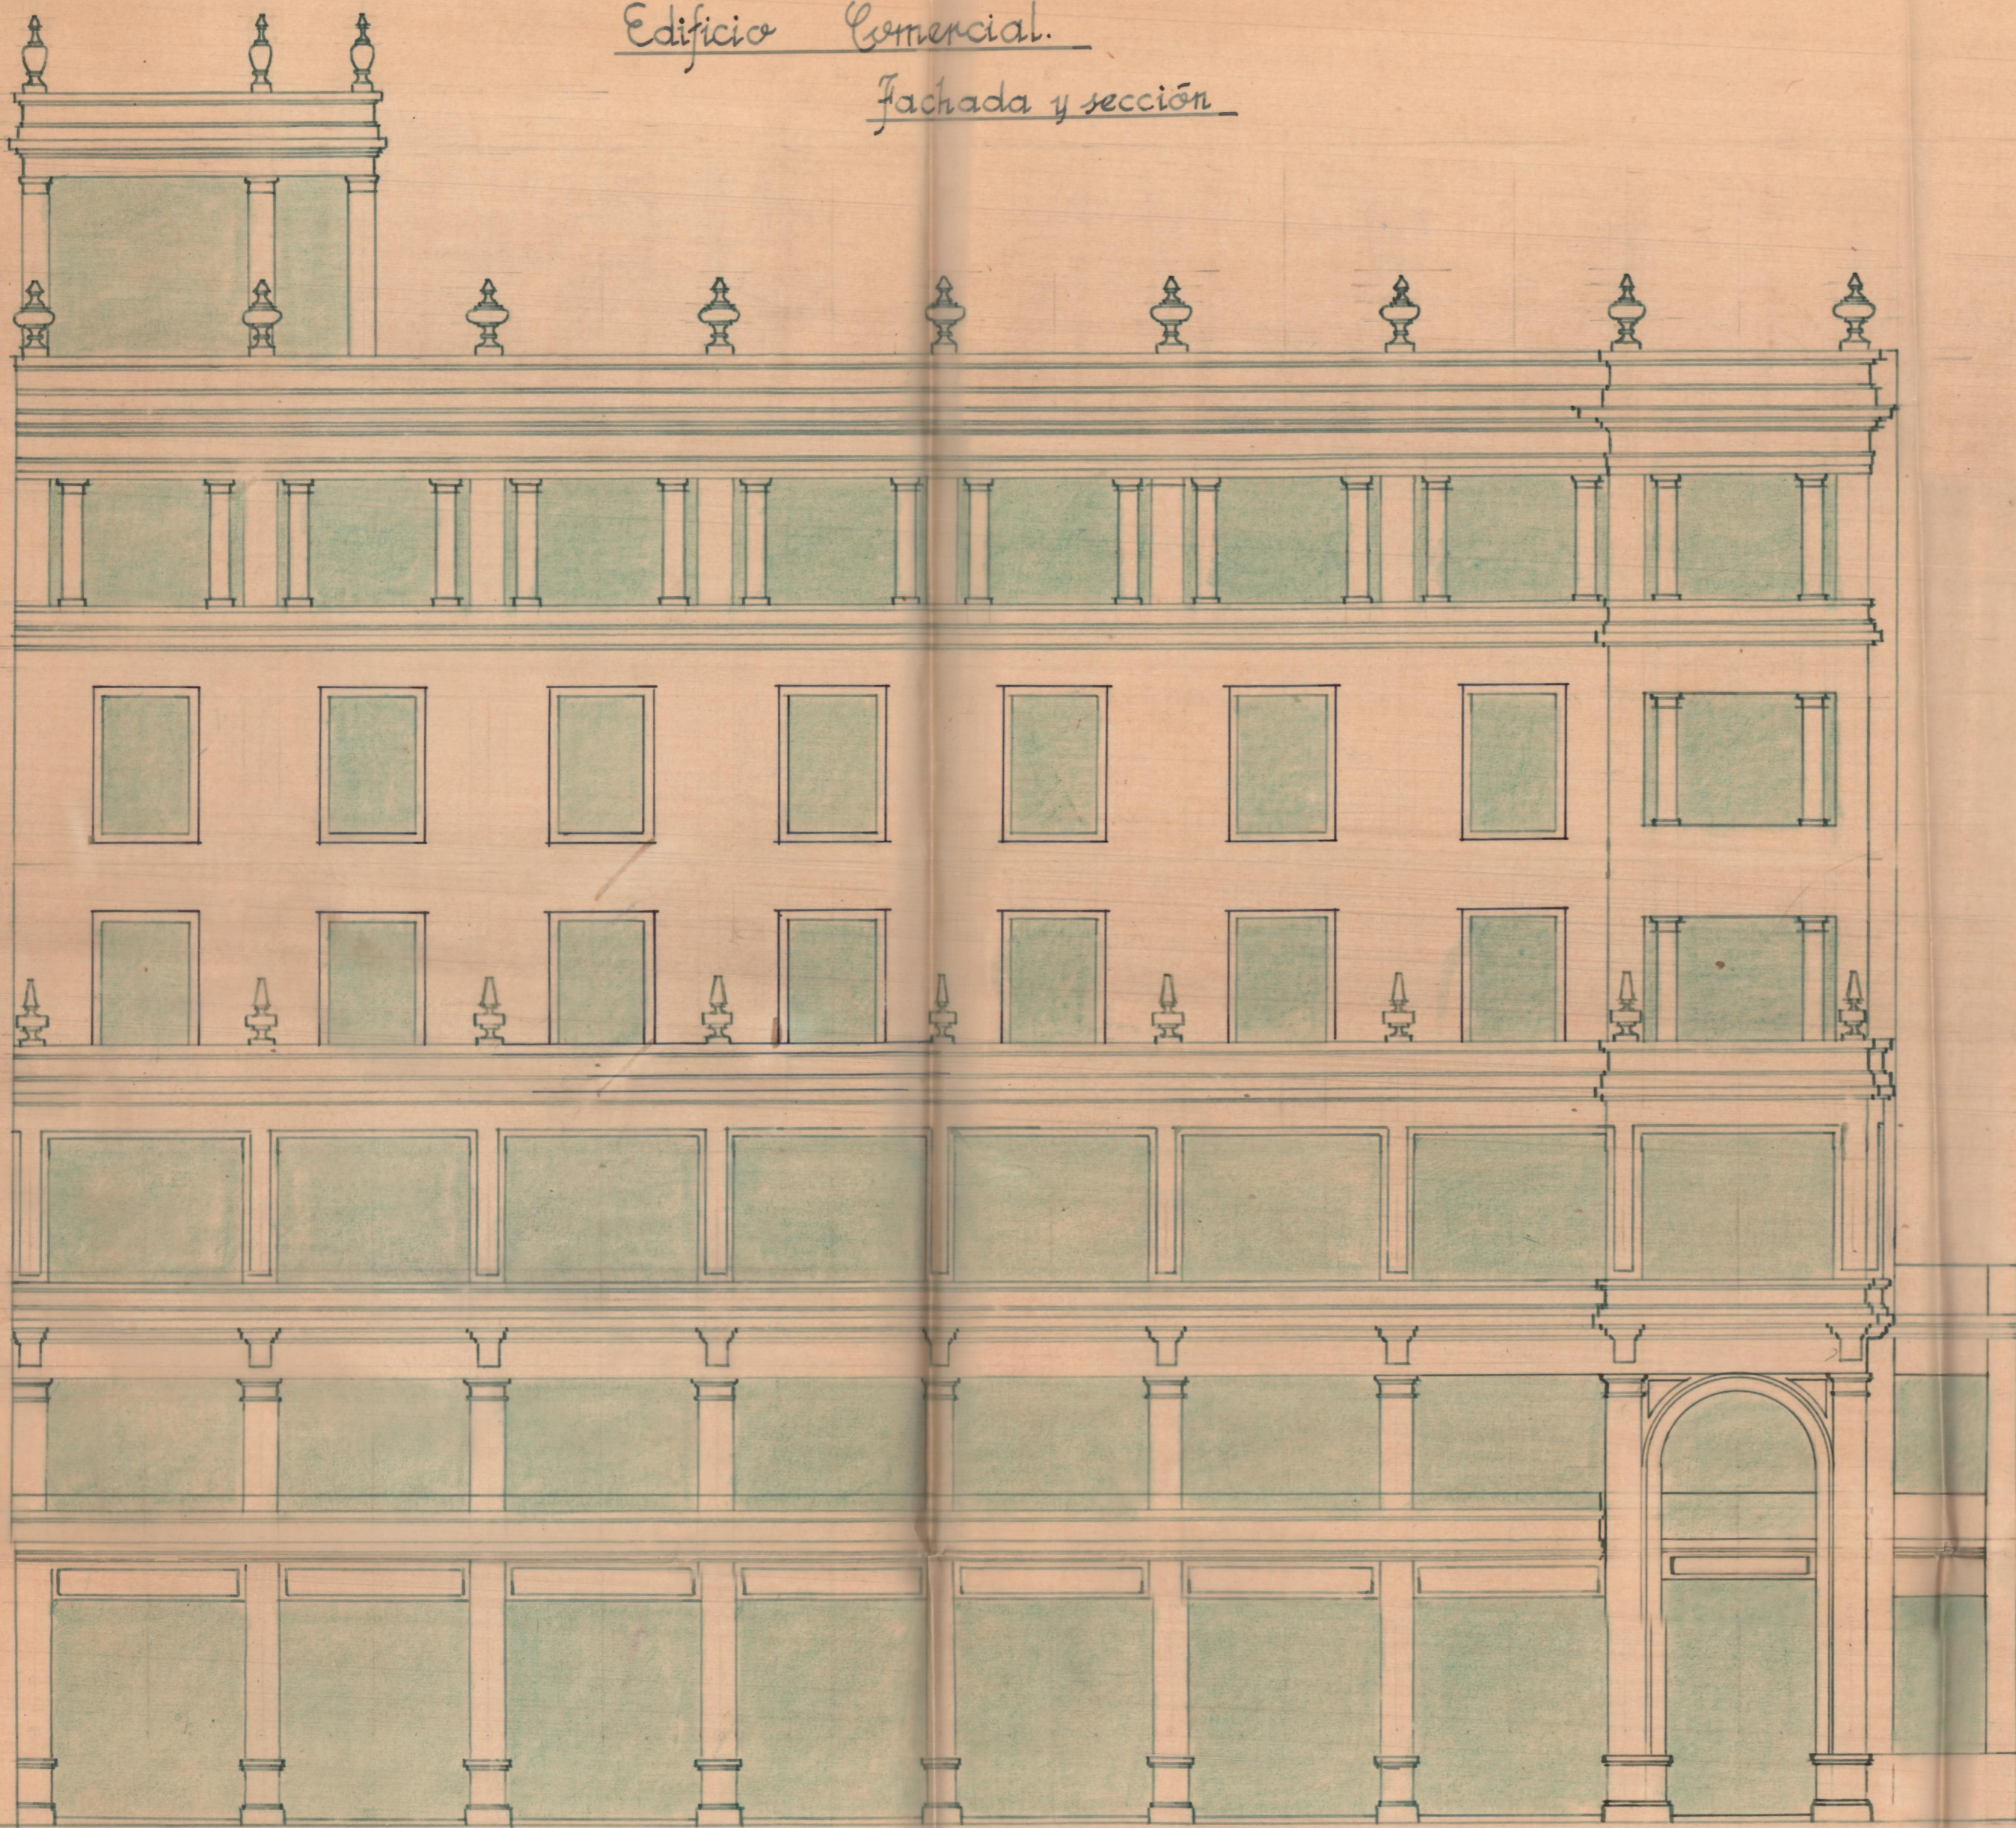

Calle de Fransits

Escala 1:100
Valencia Nbre. 1943
El Arquitecto.

Sección