



Edificio Comercial.
Fachadas

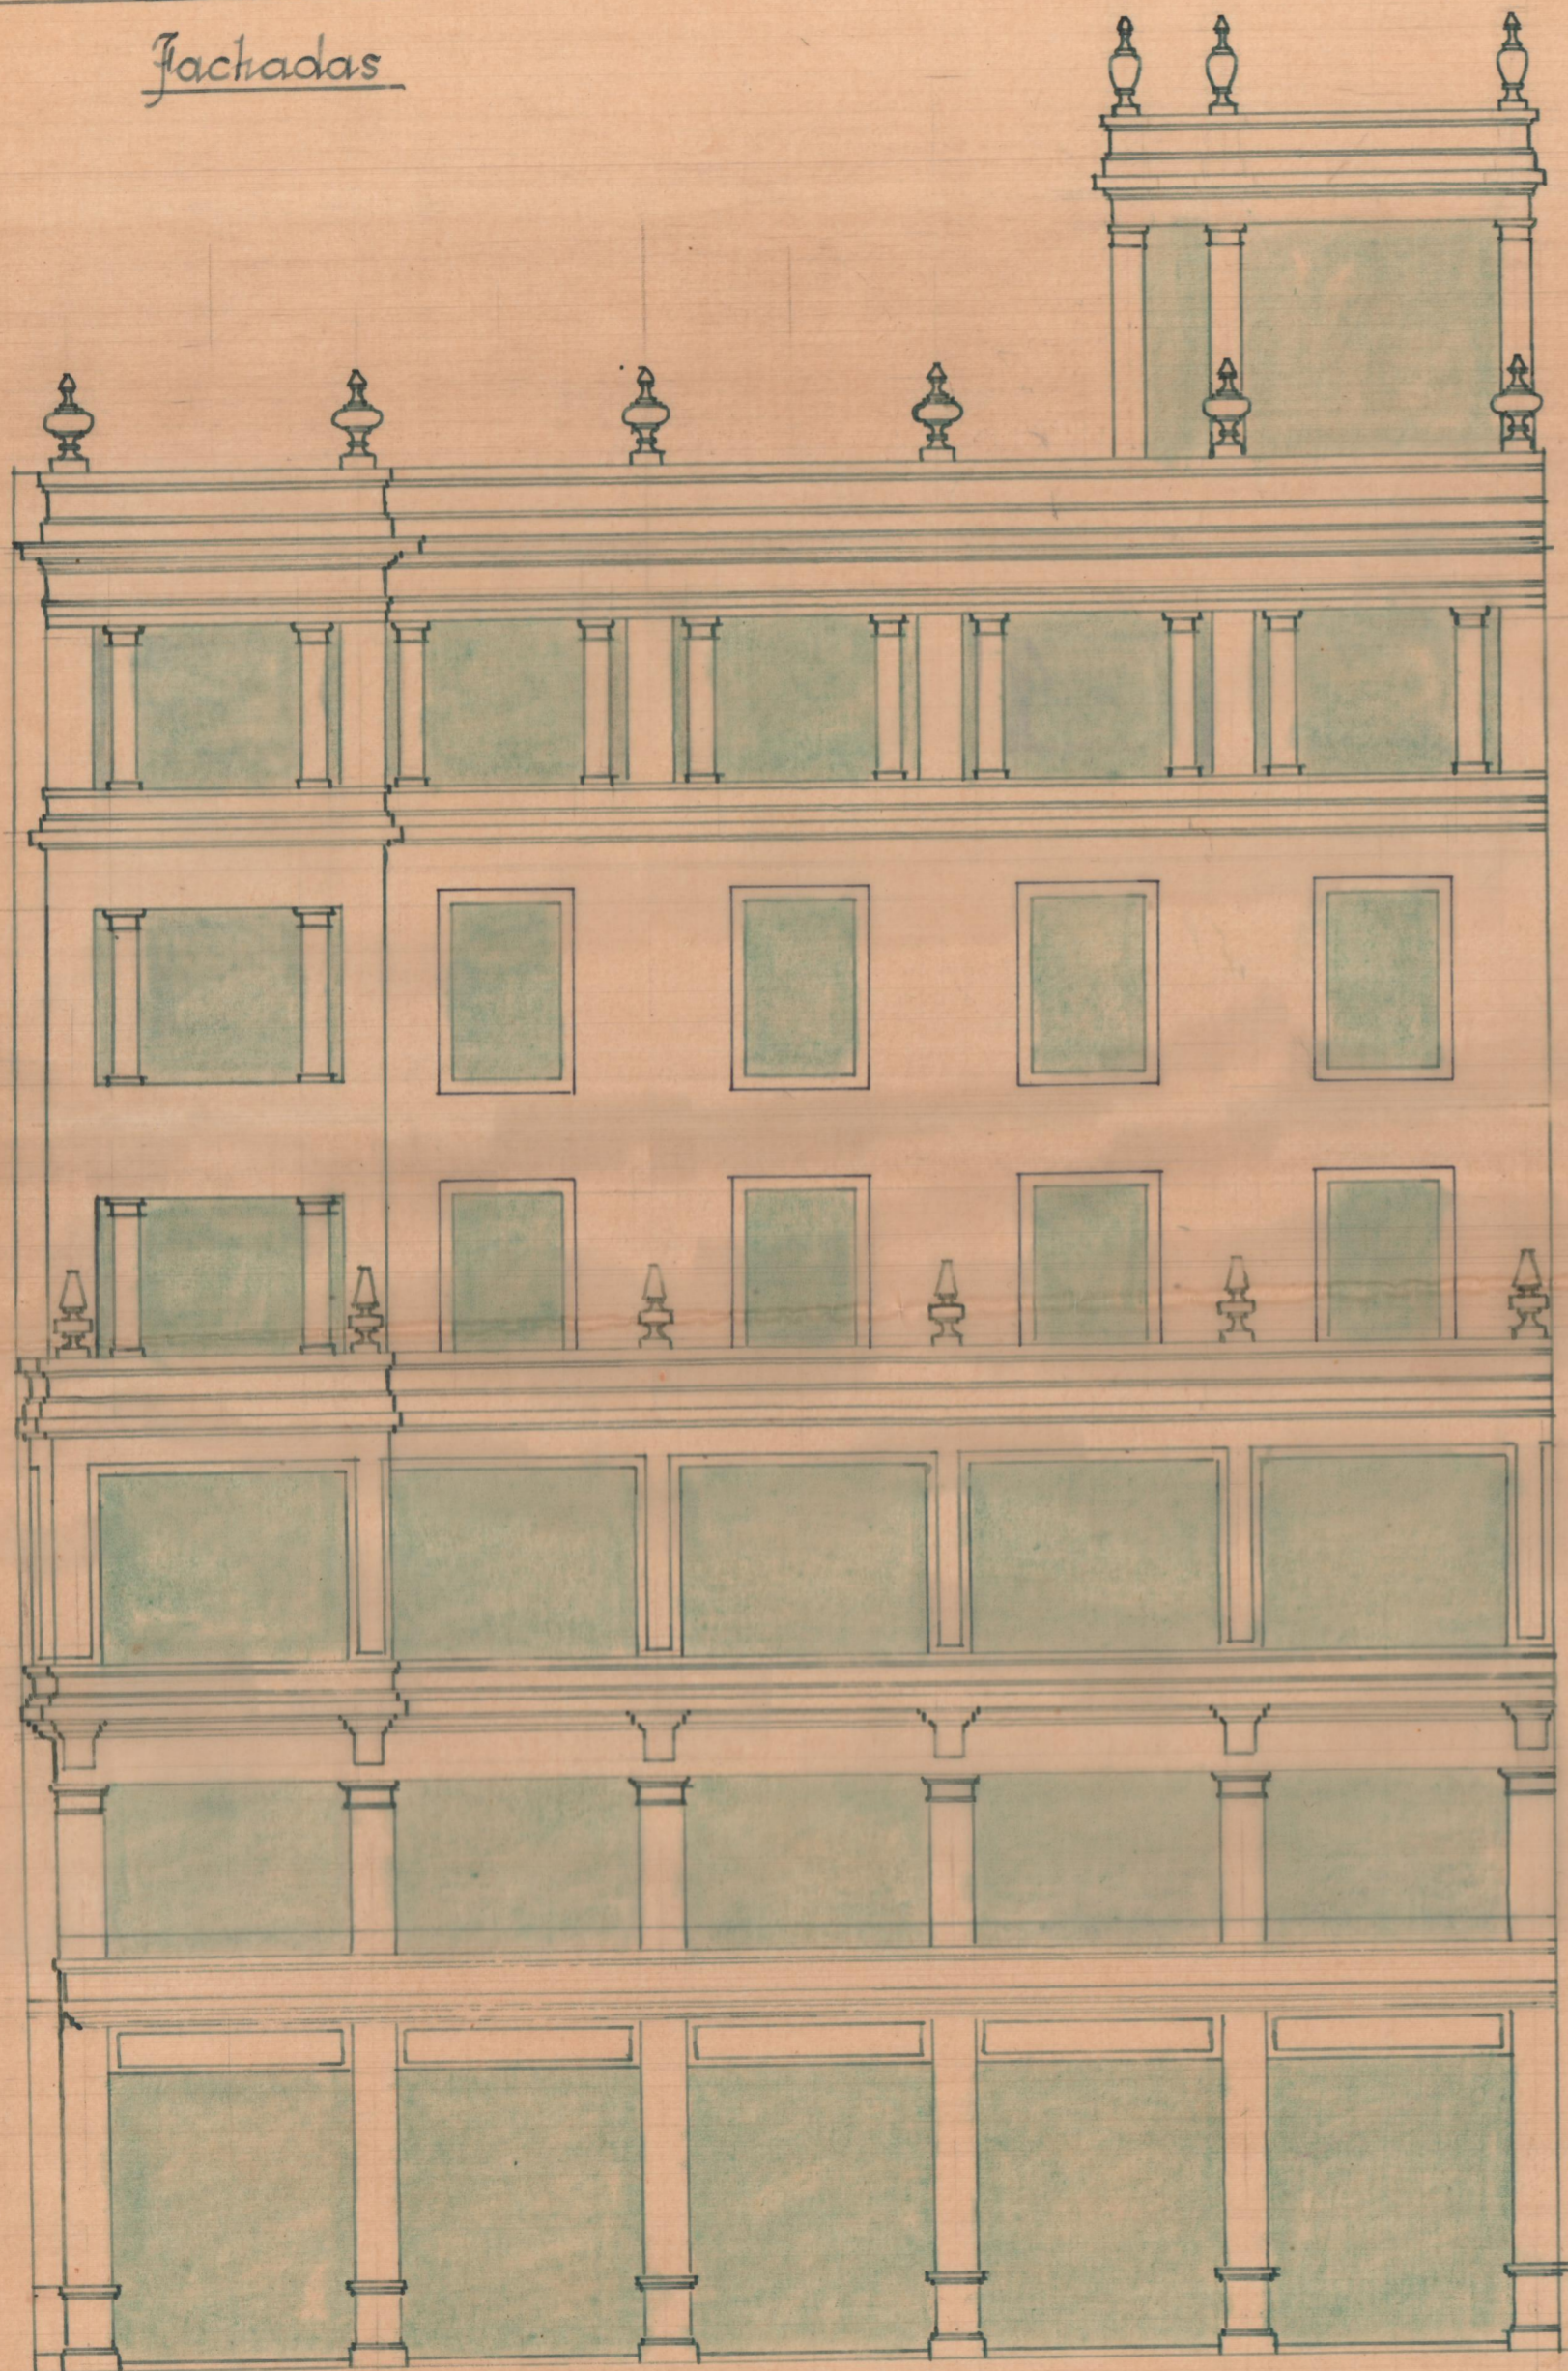

Calle de Moratin

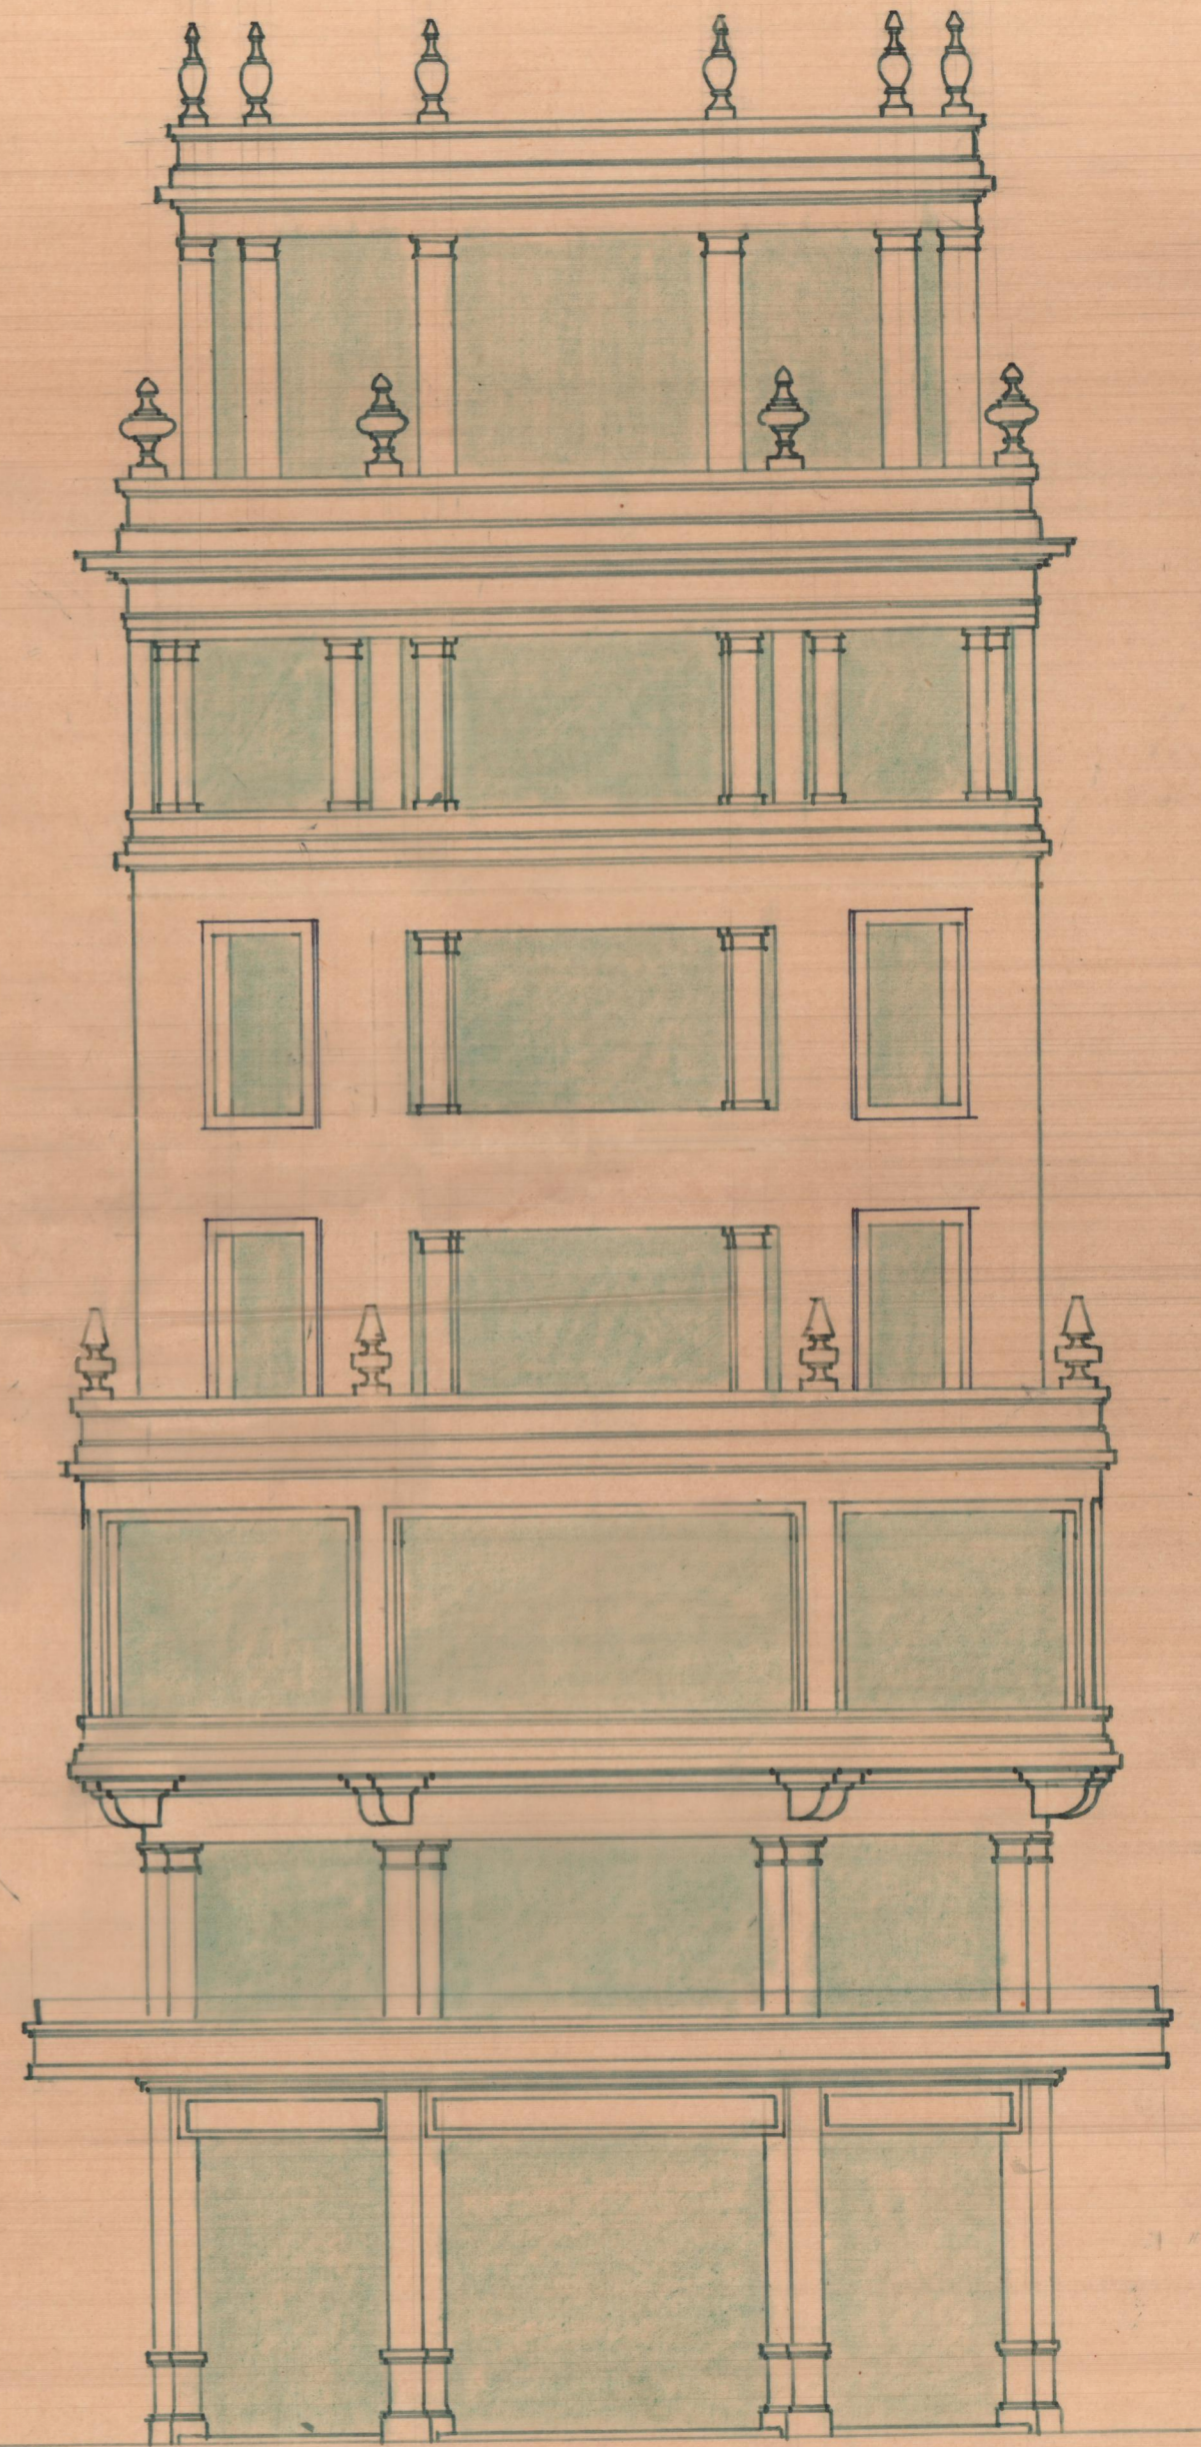

Calle de las Barcas

Escala 1/100