


NTIEL



Fronto

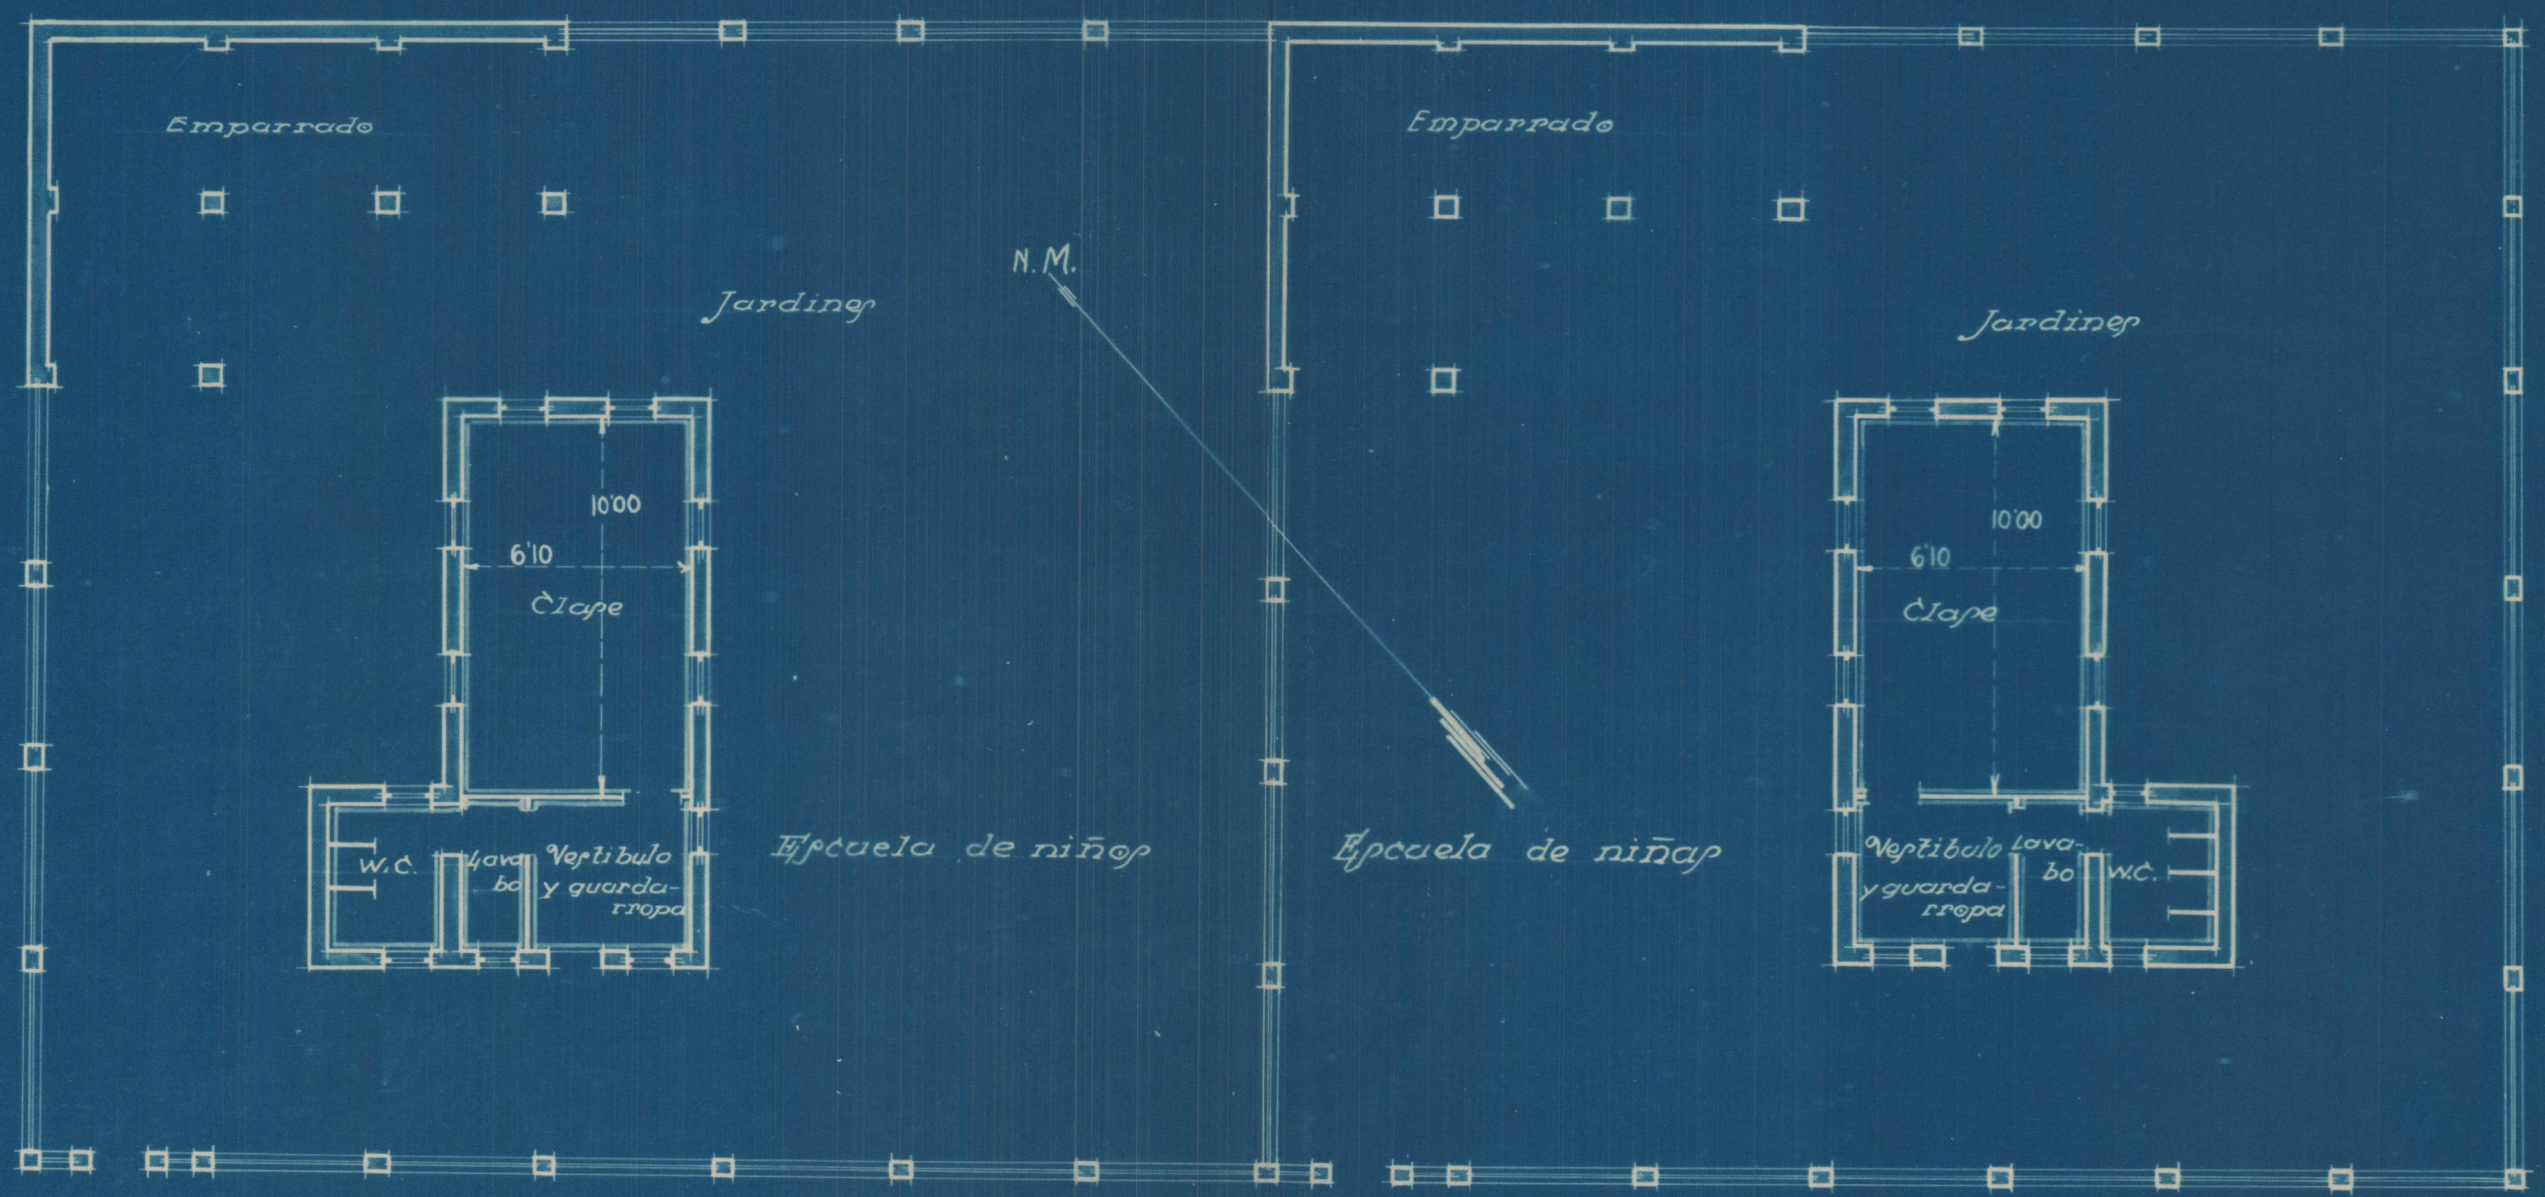

sección

Escala 1:200

Valencia Julio 1929

El Arquitecto