




Planta distribución

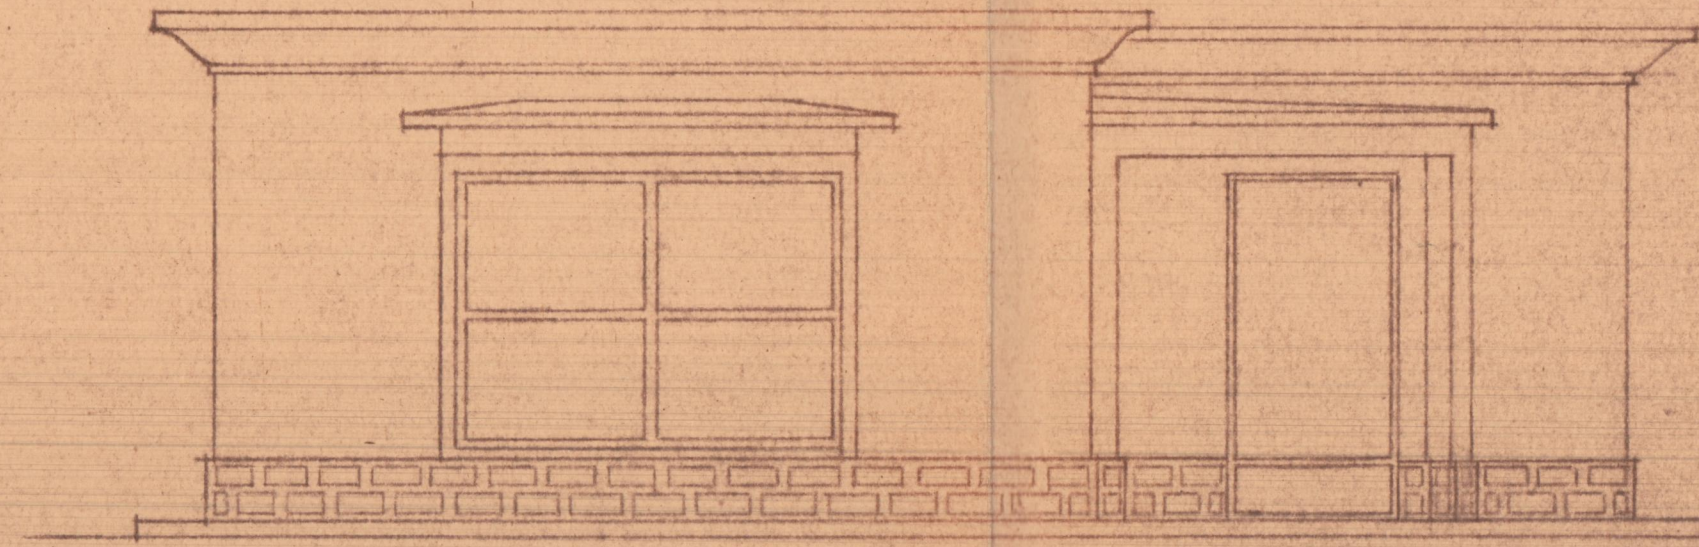


Frente

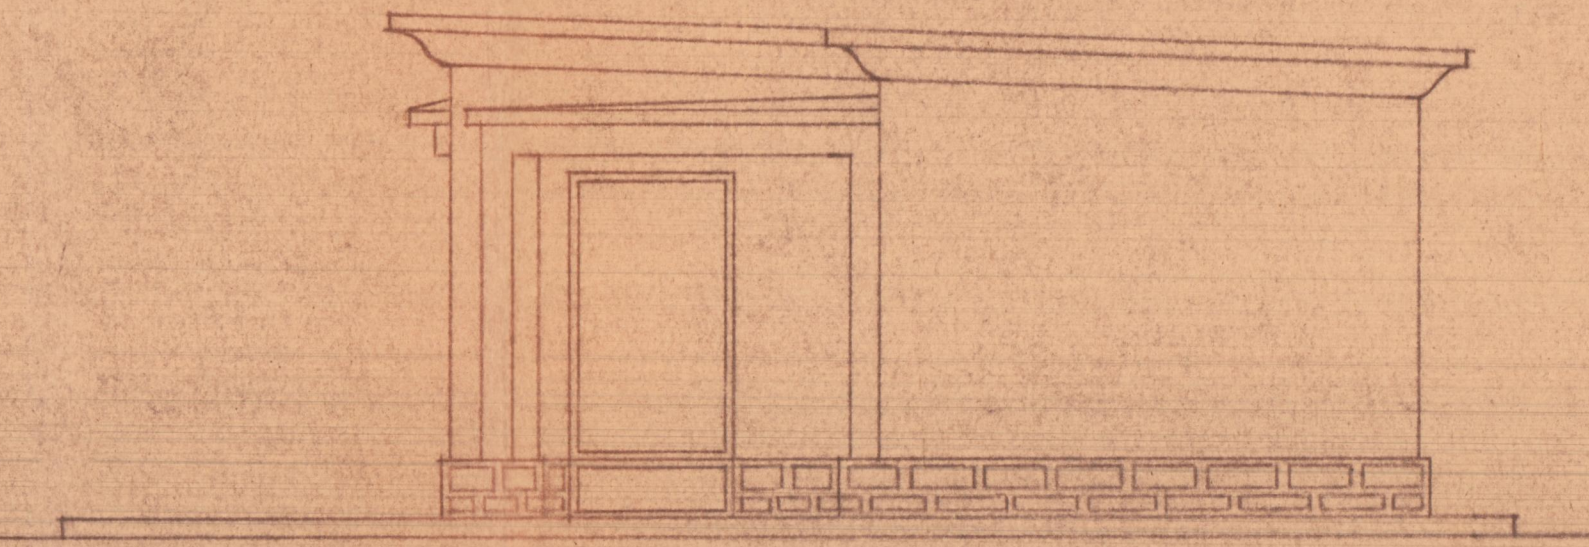


Lateral

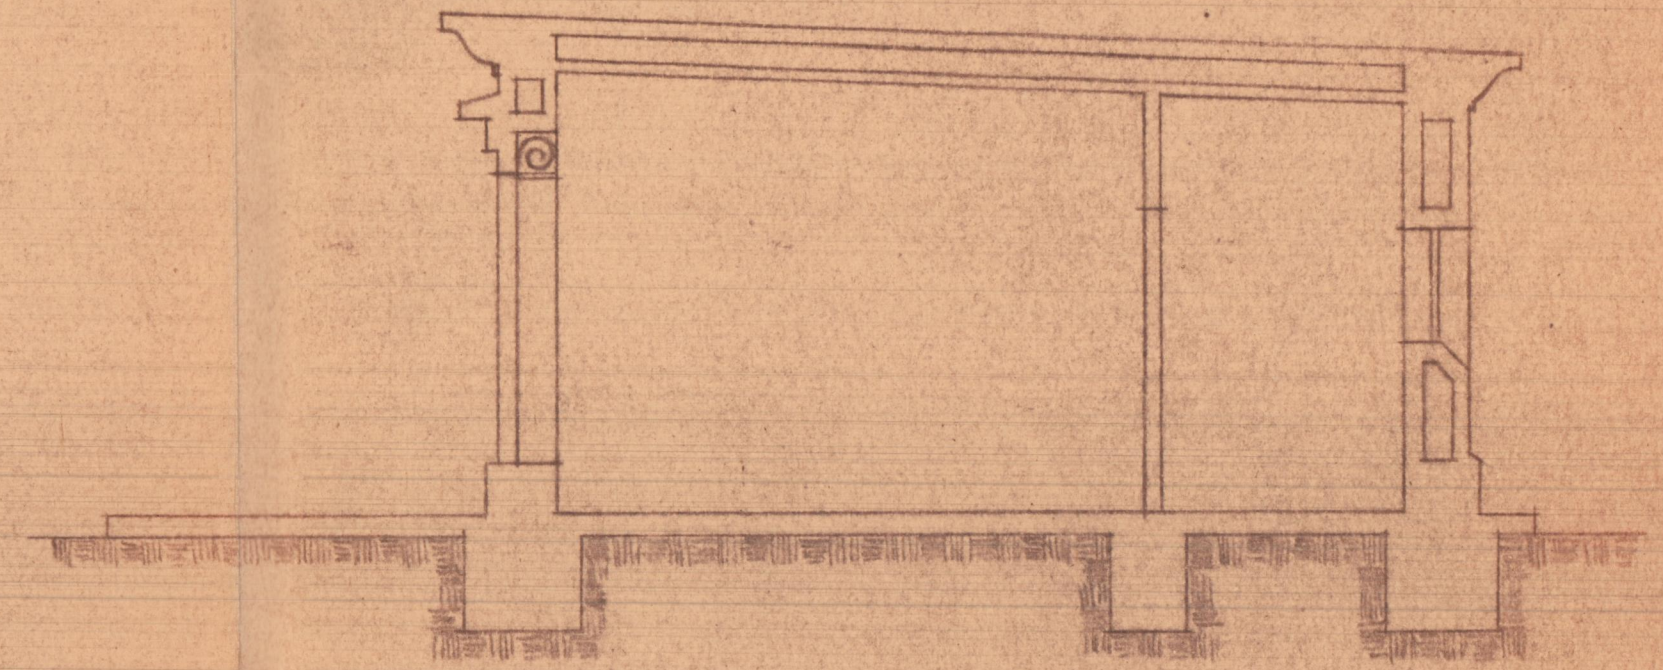

Sección por A-B

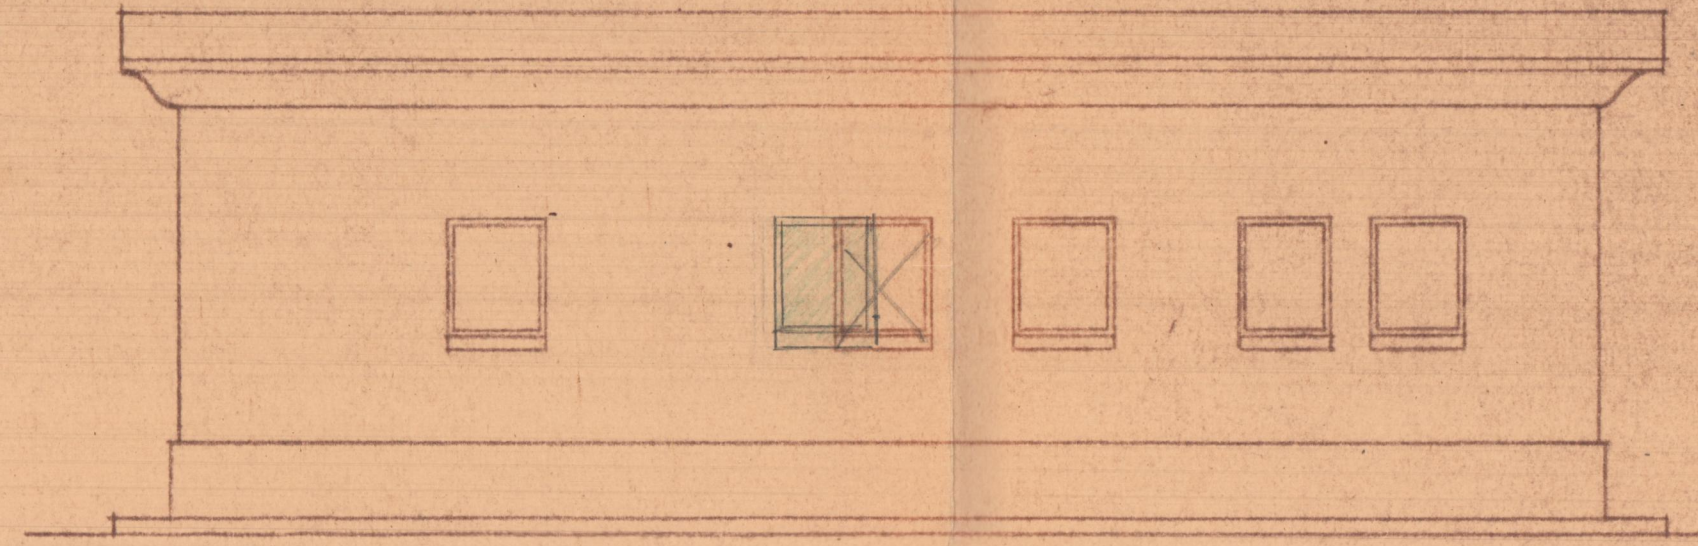

Posterior

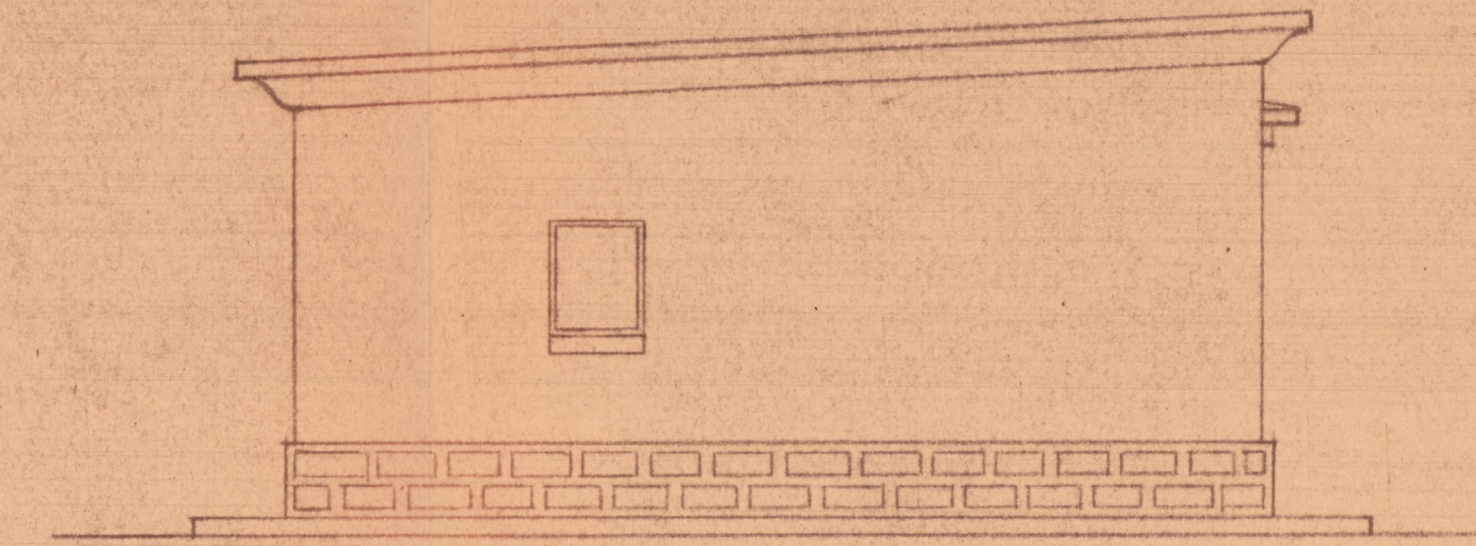

Lateral

FIN DE SEMANA PARA D. ~~GERD BREMER~~  
EN LAS ROTAS DE DENIA

ESCALA 1:50

DIEMBRE 1958  
Valencia Octubre de 1958  
EL ARQUITECTO

*[Handwritten signature]*