



Proyecto de una bodega en Requena propiedad de Don Julio Lozente.

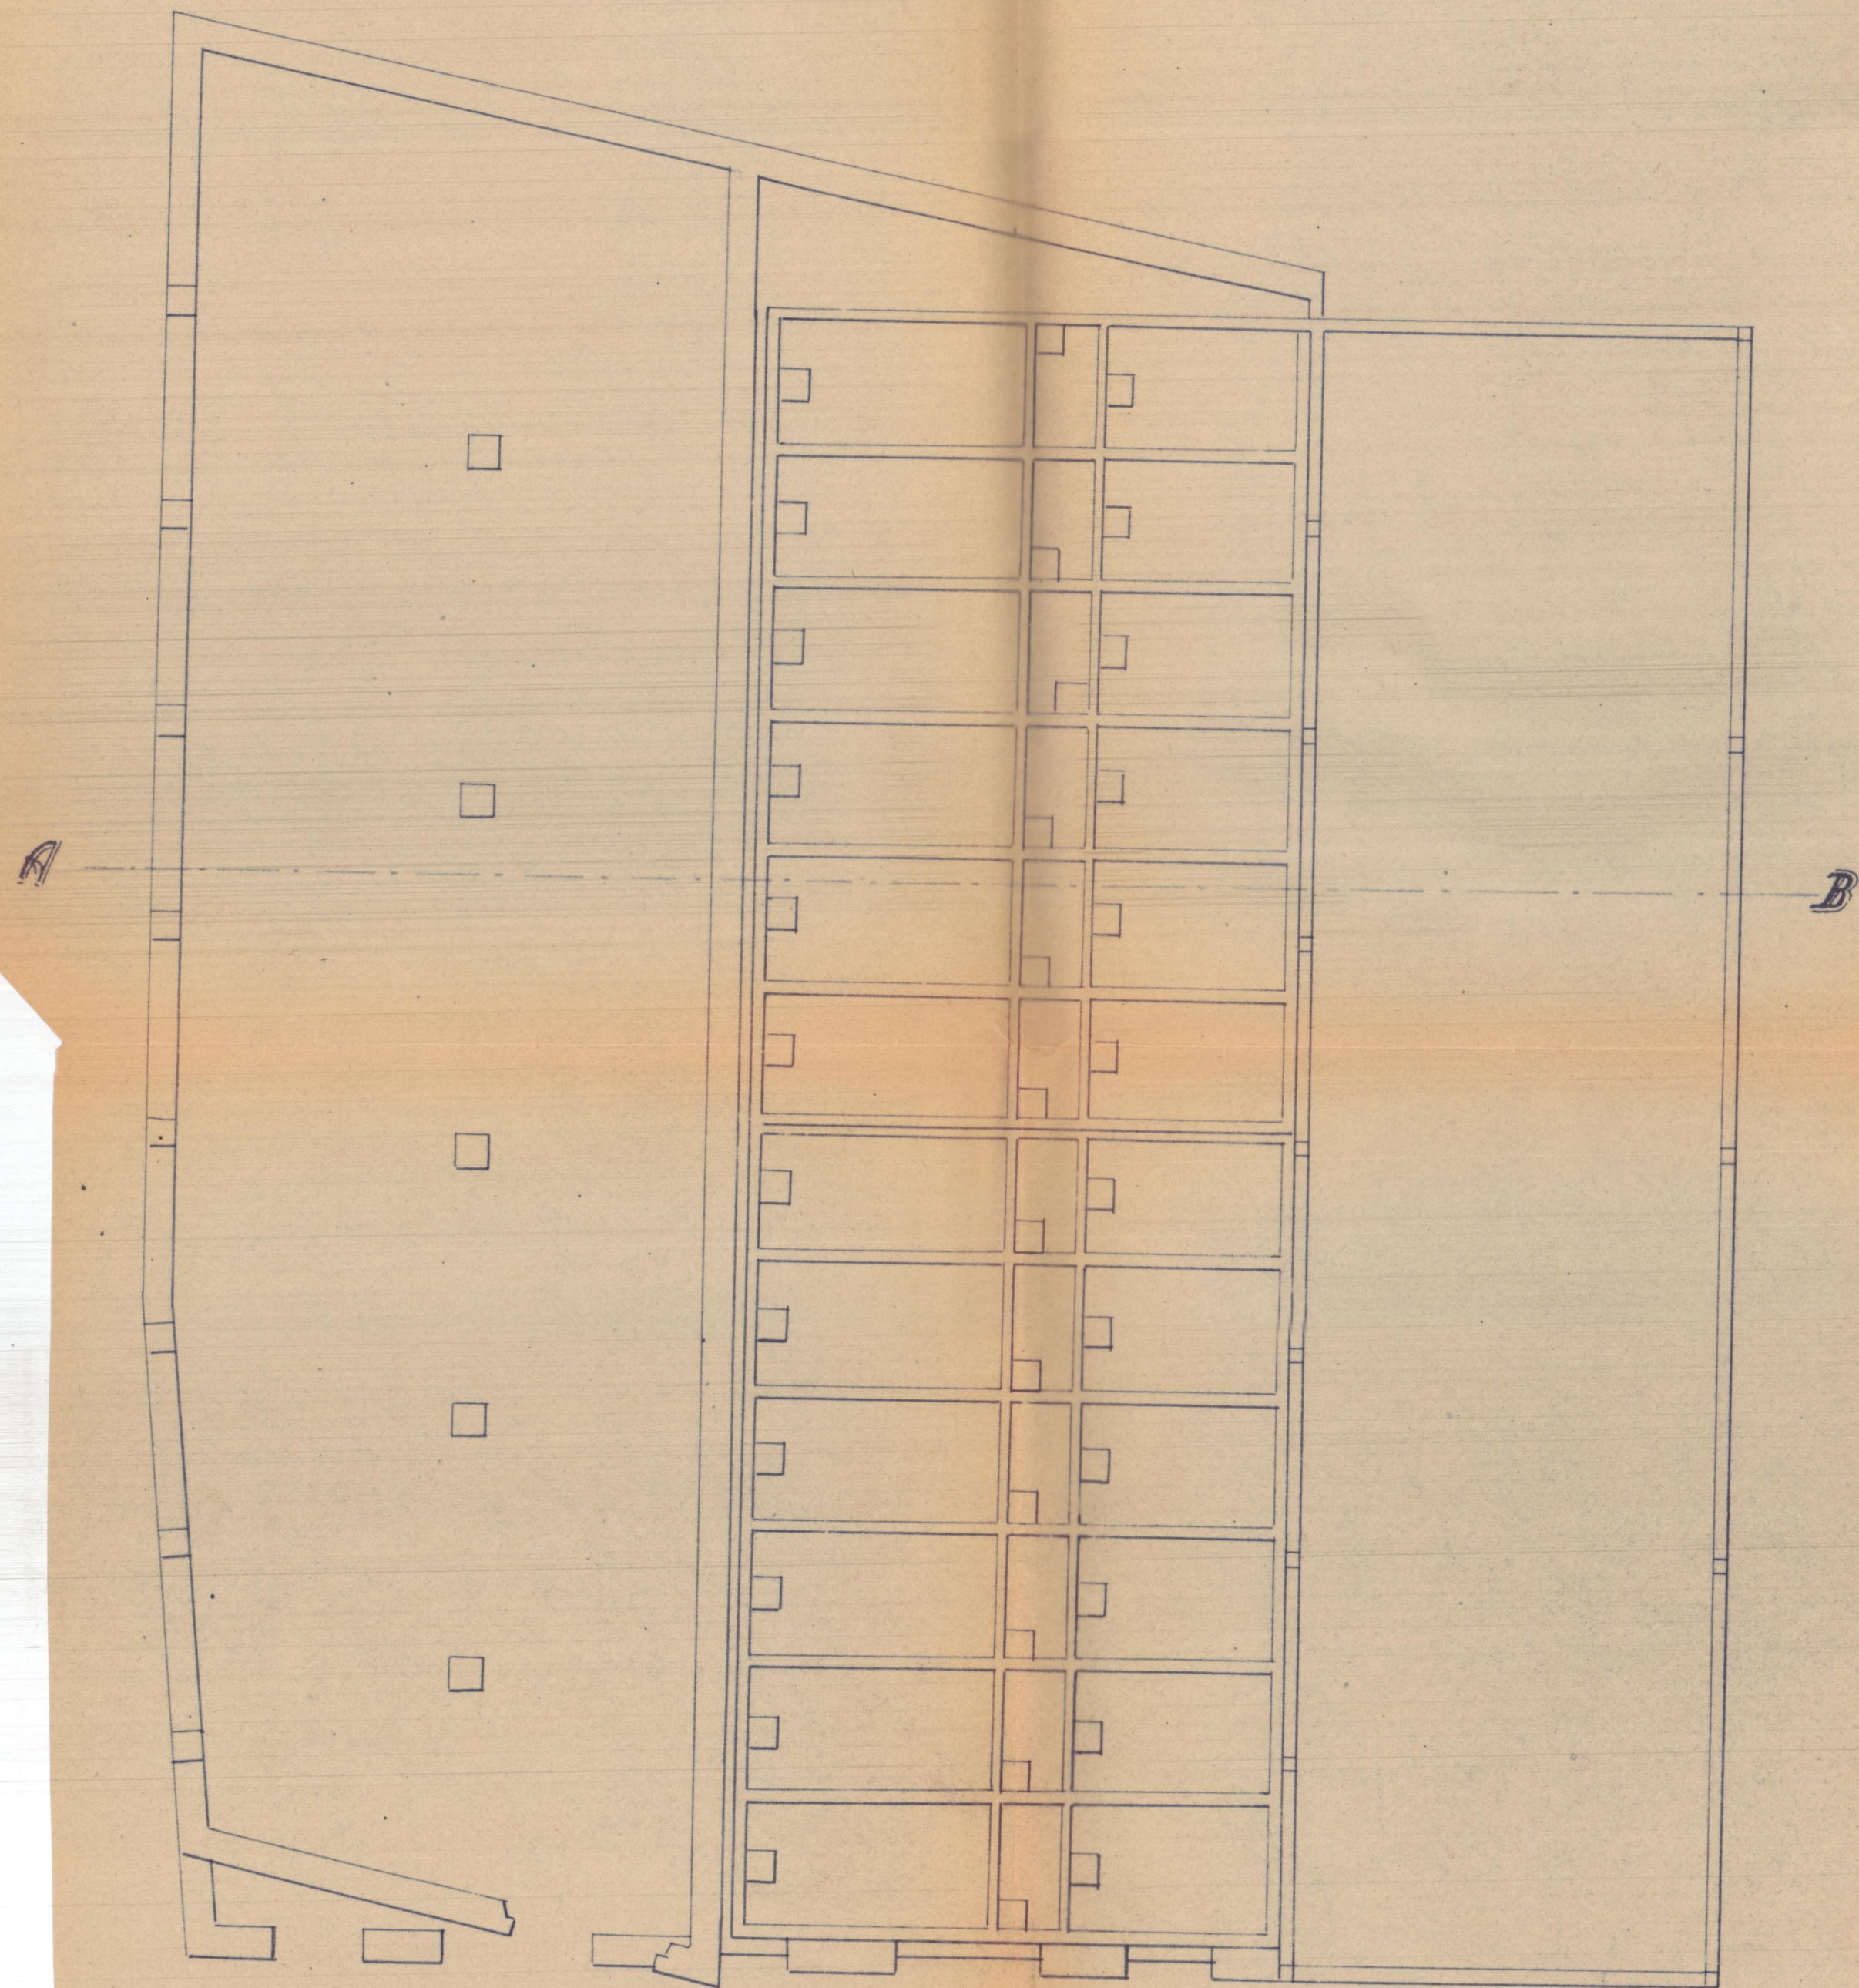


Planta de la Bodega.


280 35  
108

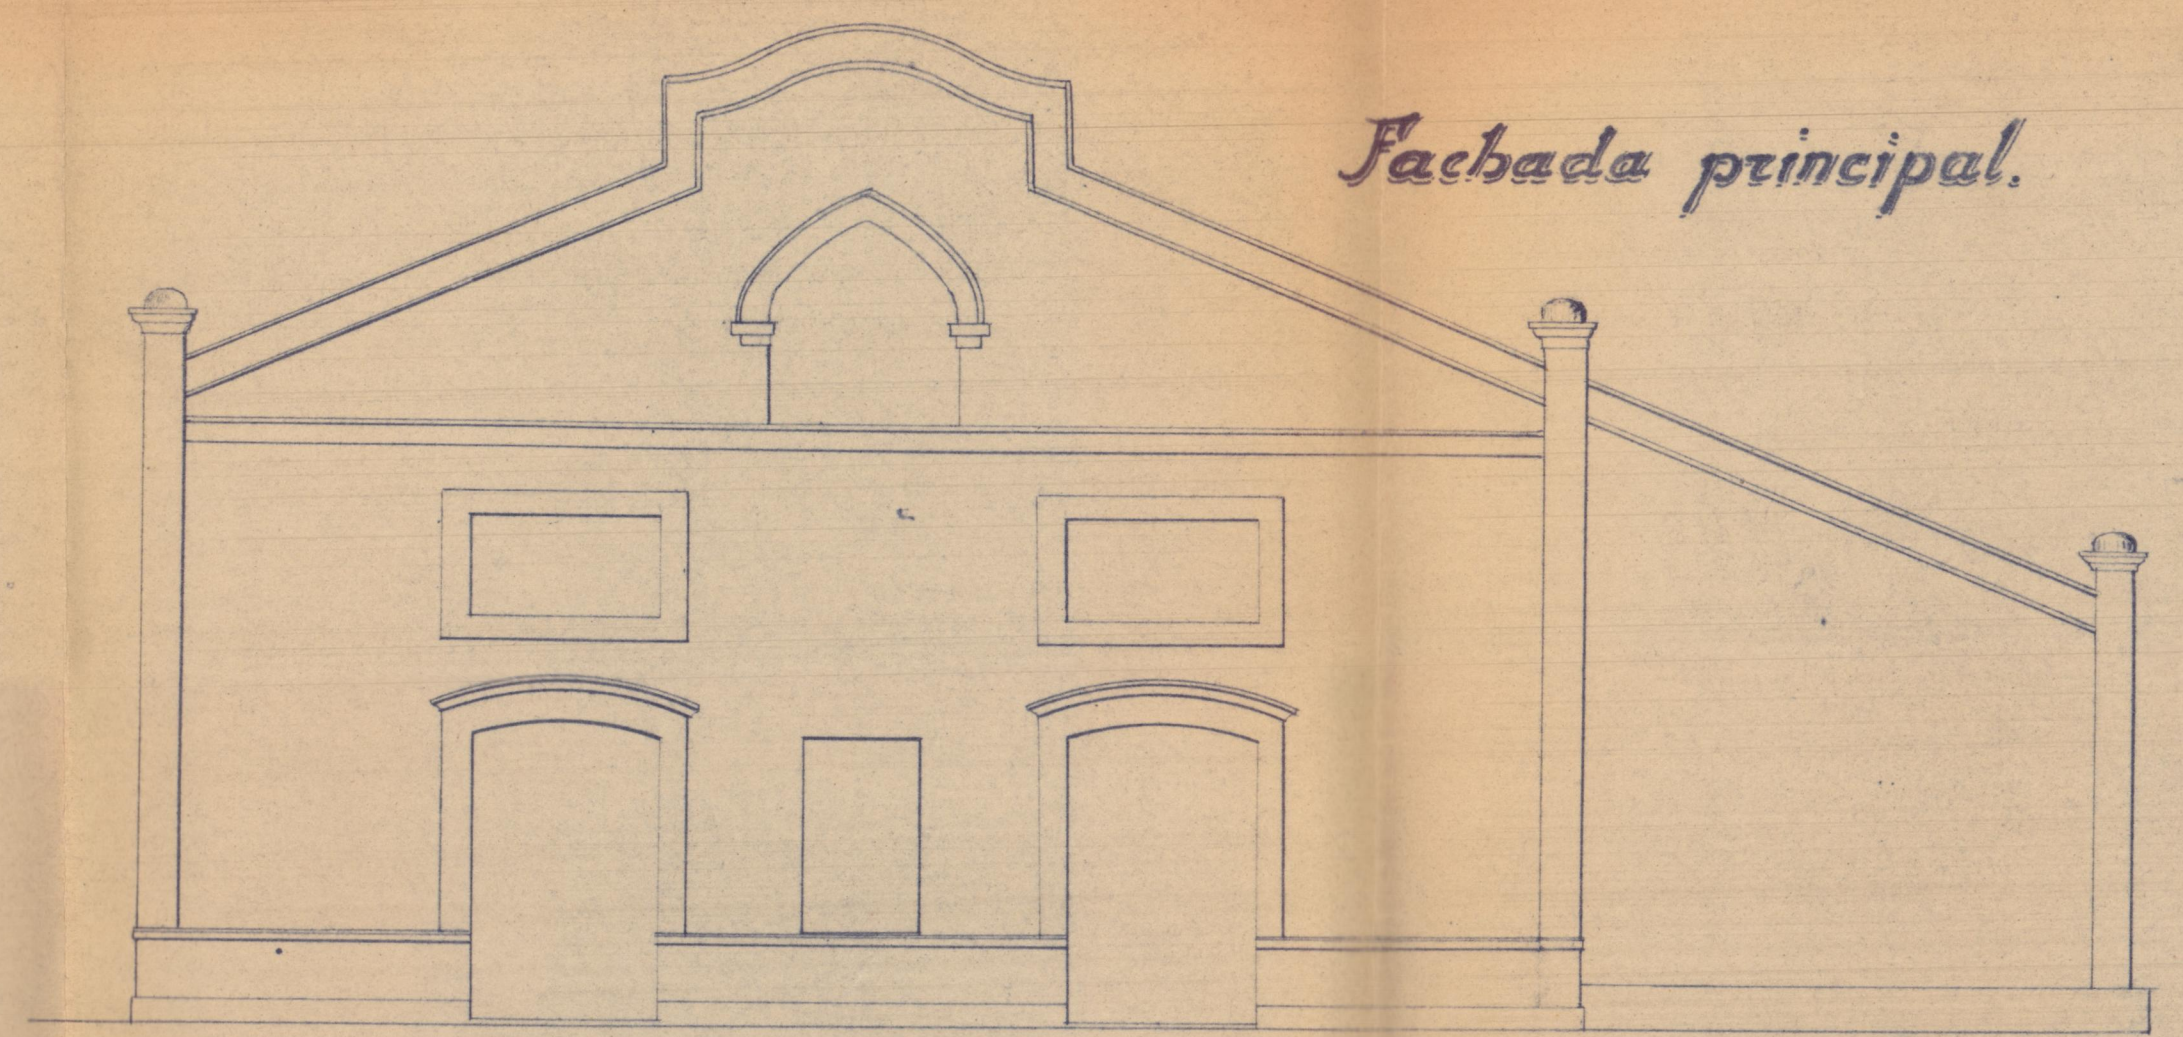

Fachada principal.

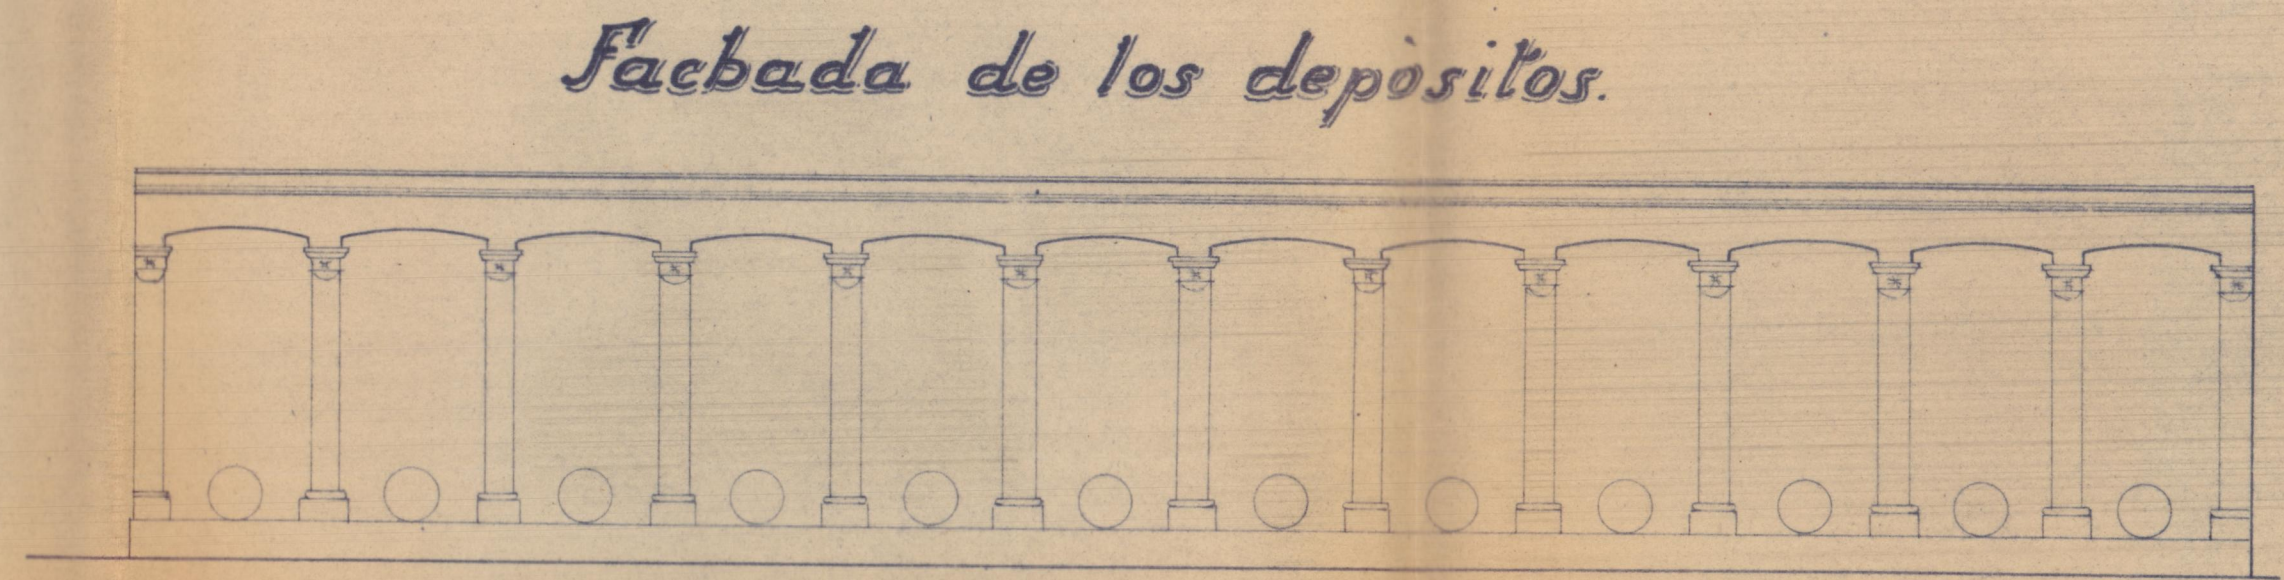

Fachada de los depósitos.

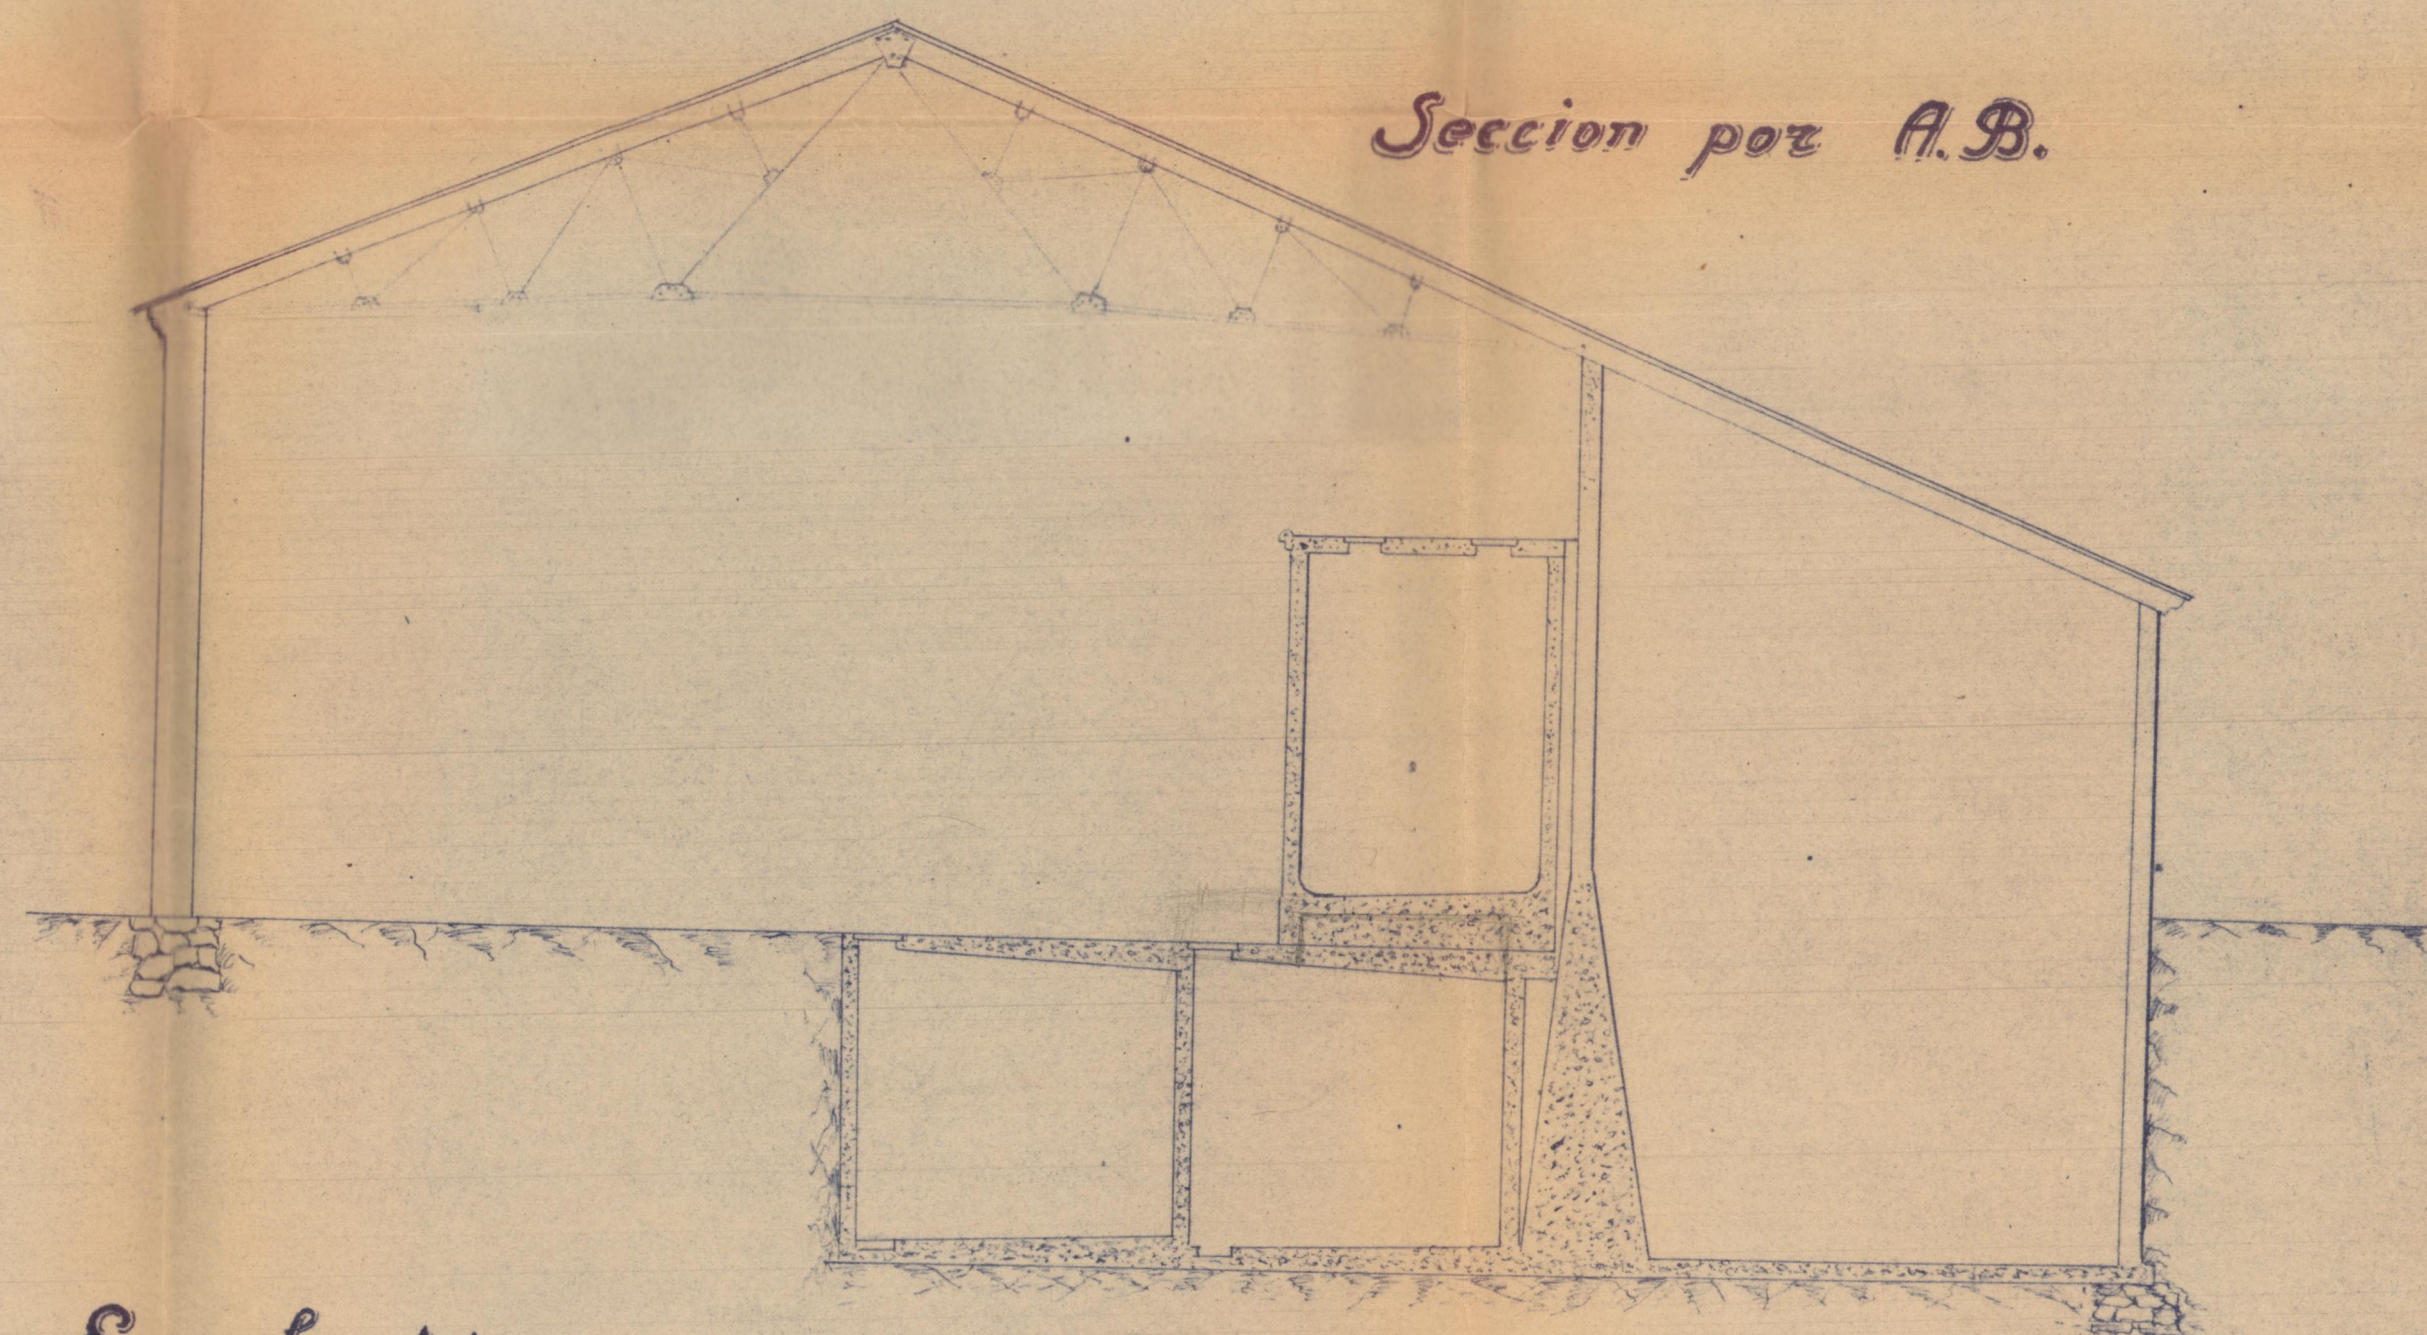

Seccion por A.B.

Escala 1:100

Valencia Diciembre de 1942

M. Marín