




Armatura del Fondo de los depositos enterrados

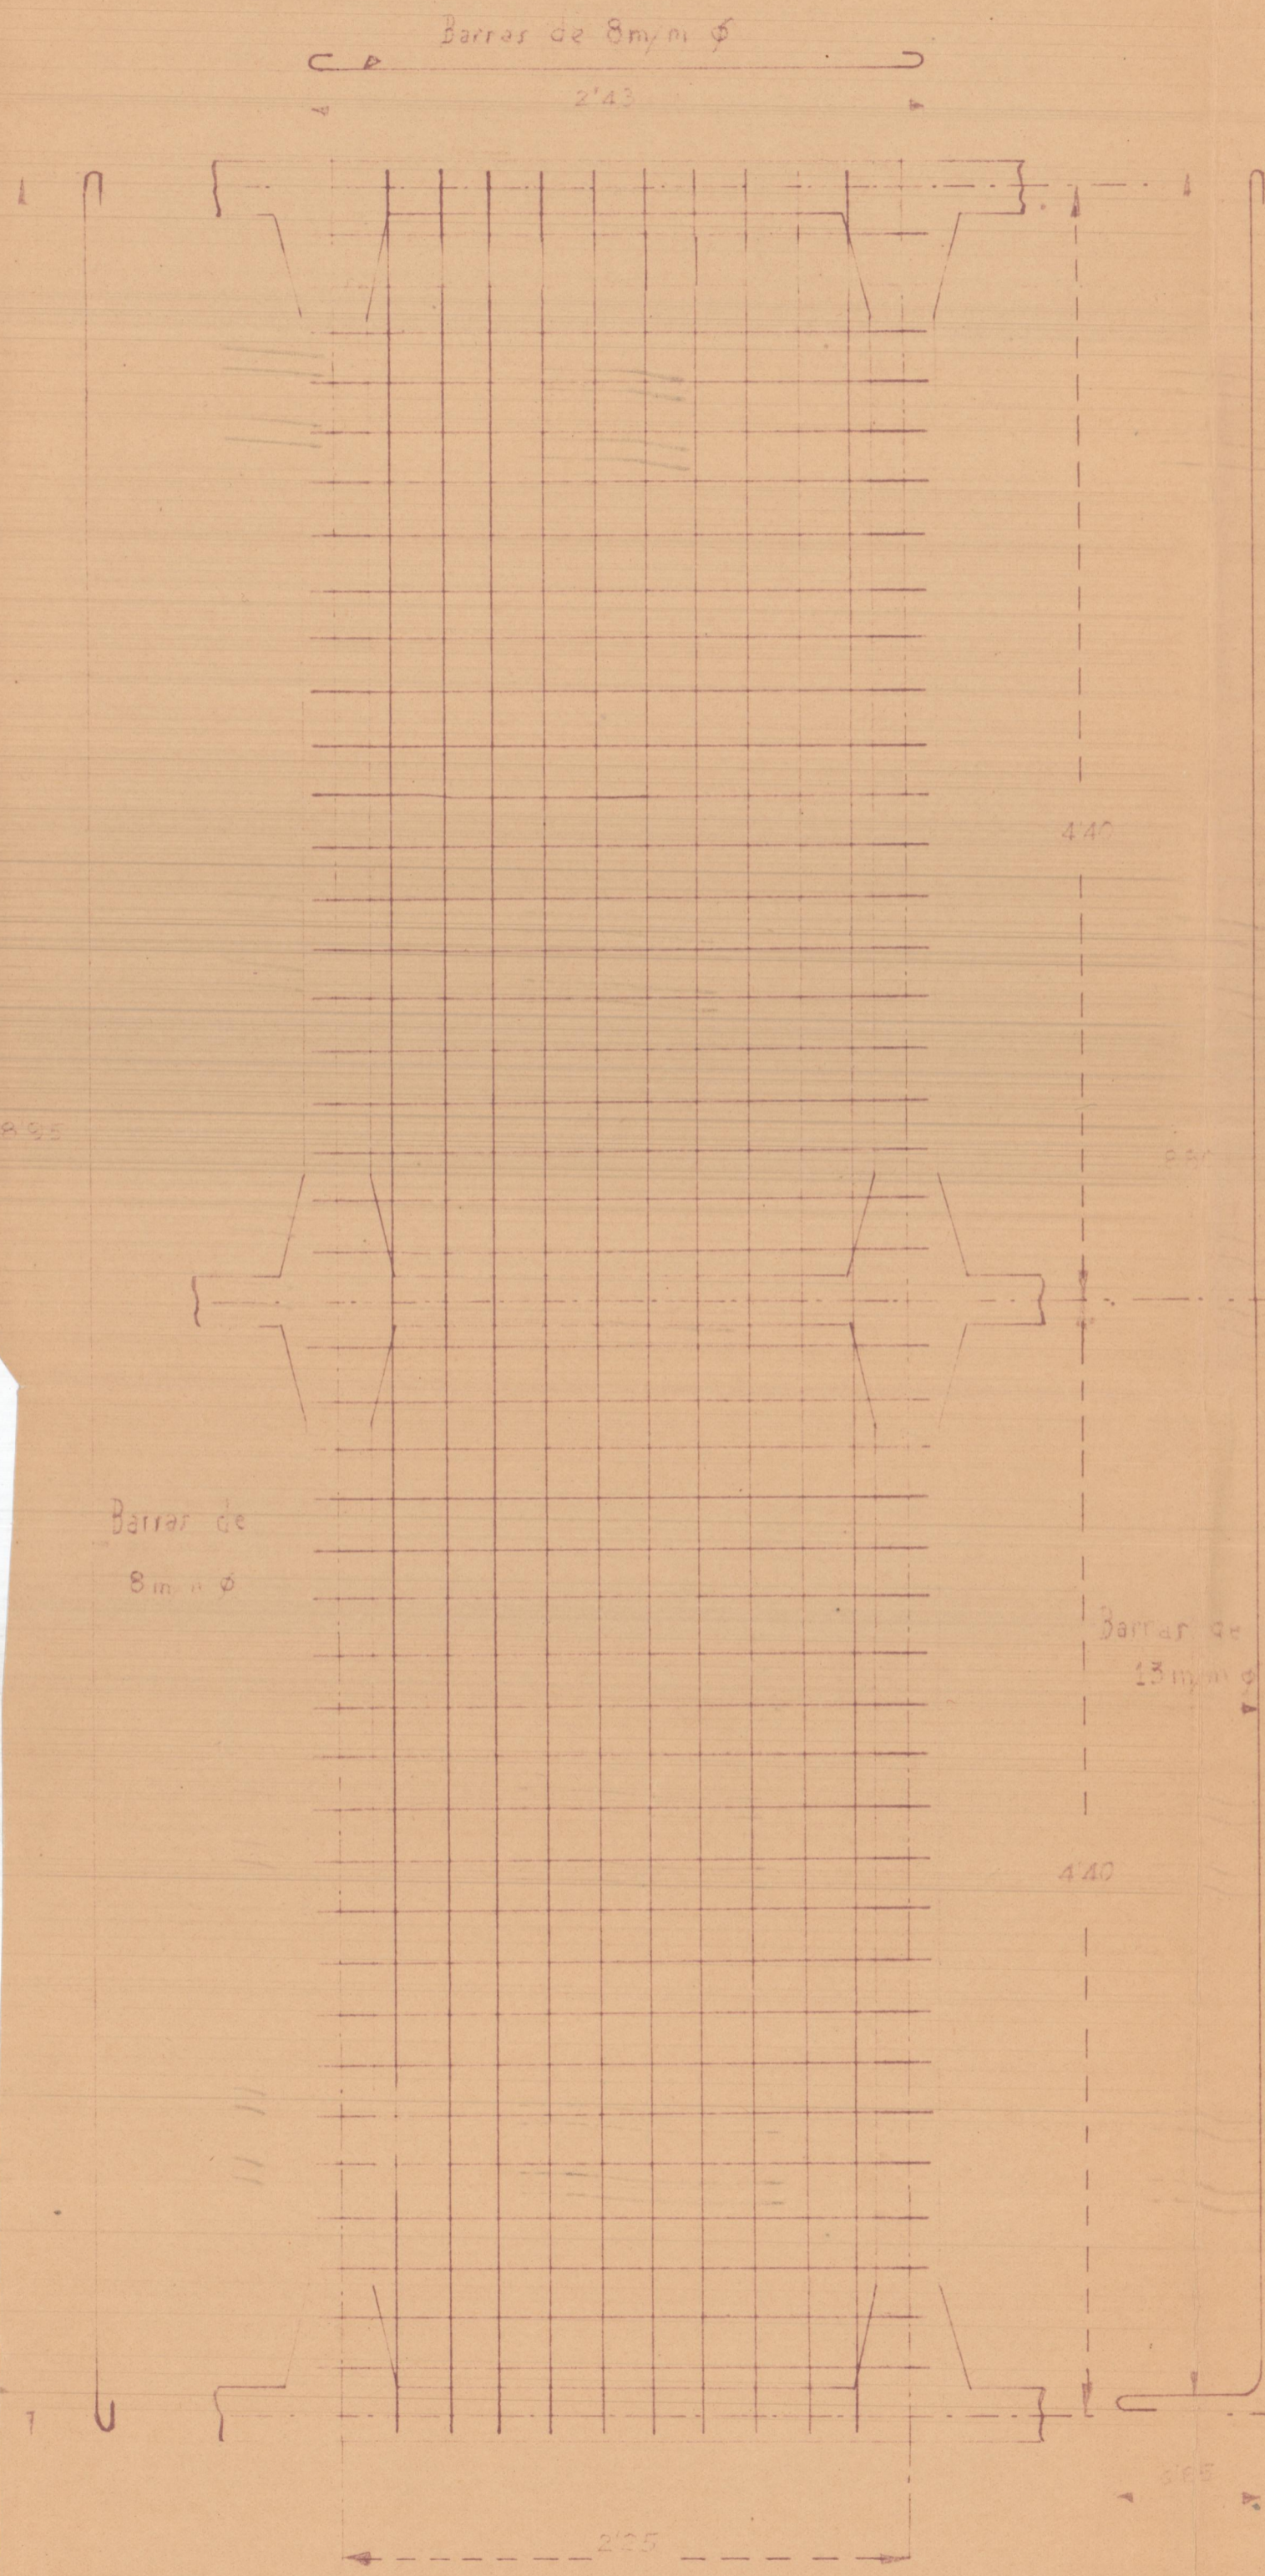


Armaduras de los muros transversales de los depositos enterrados

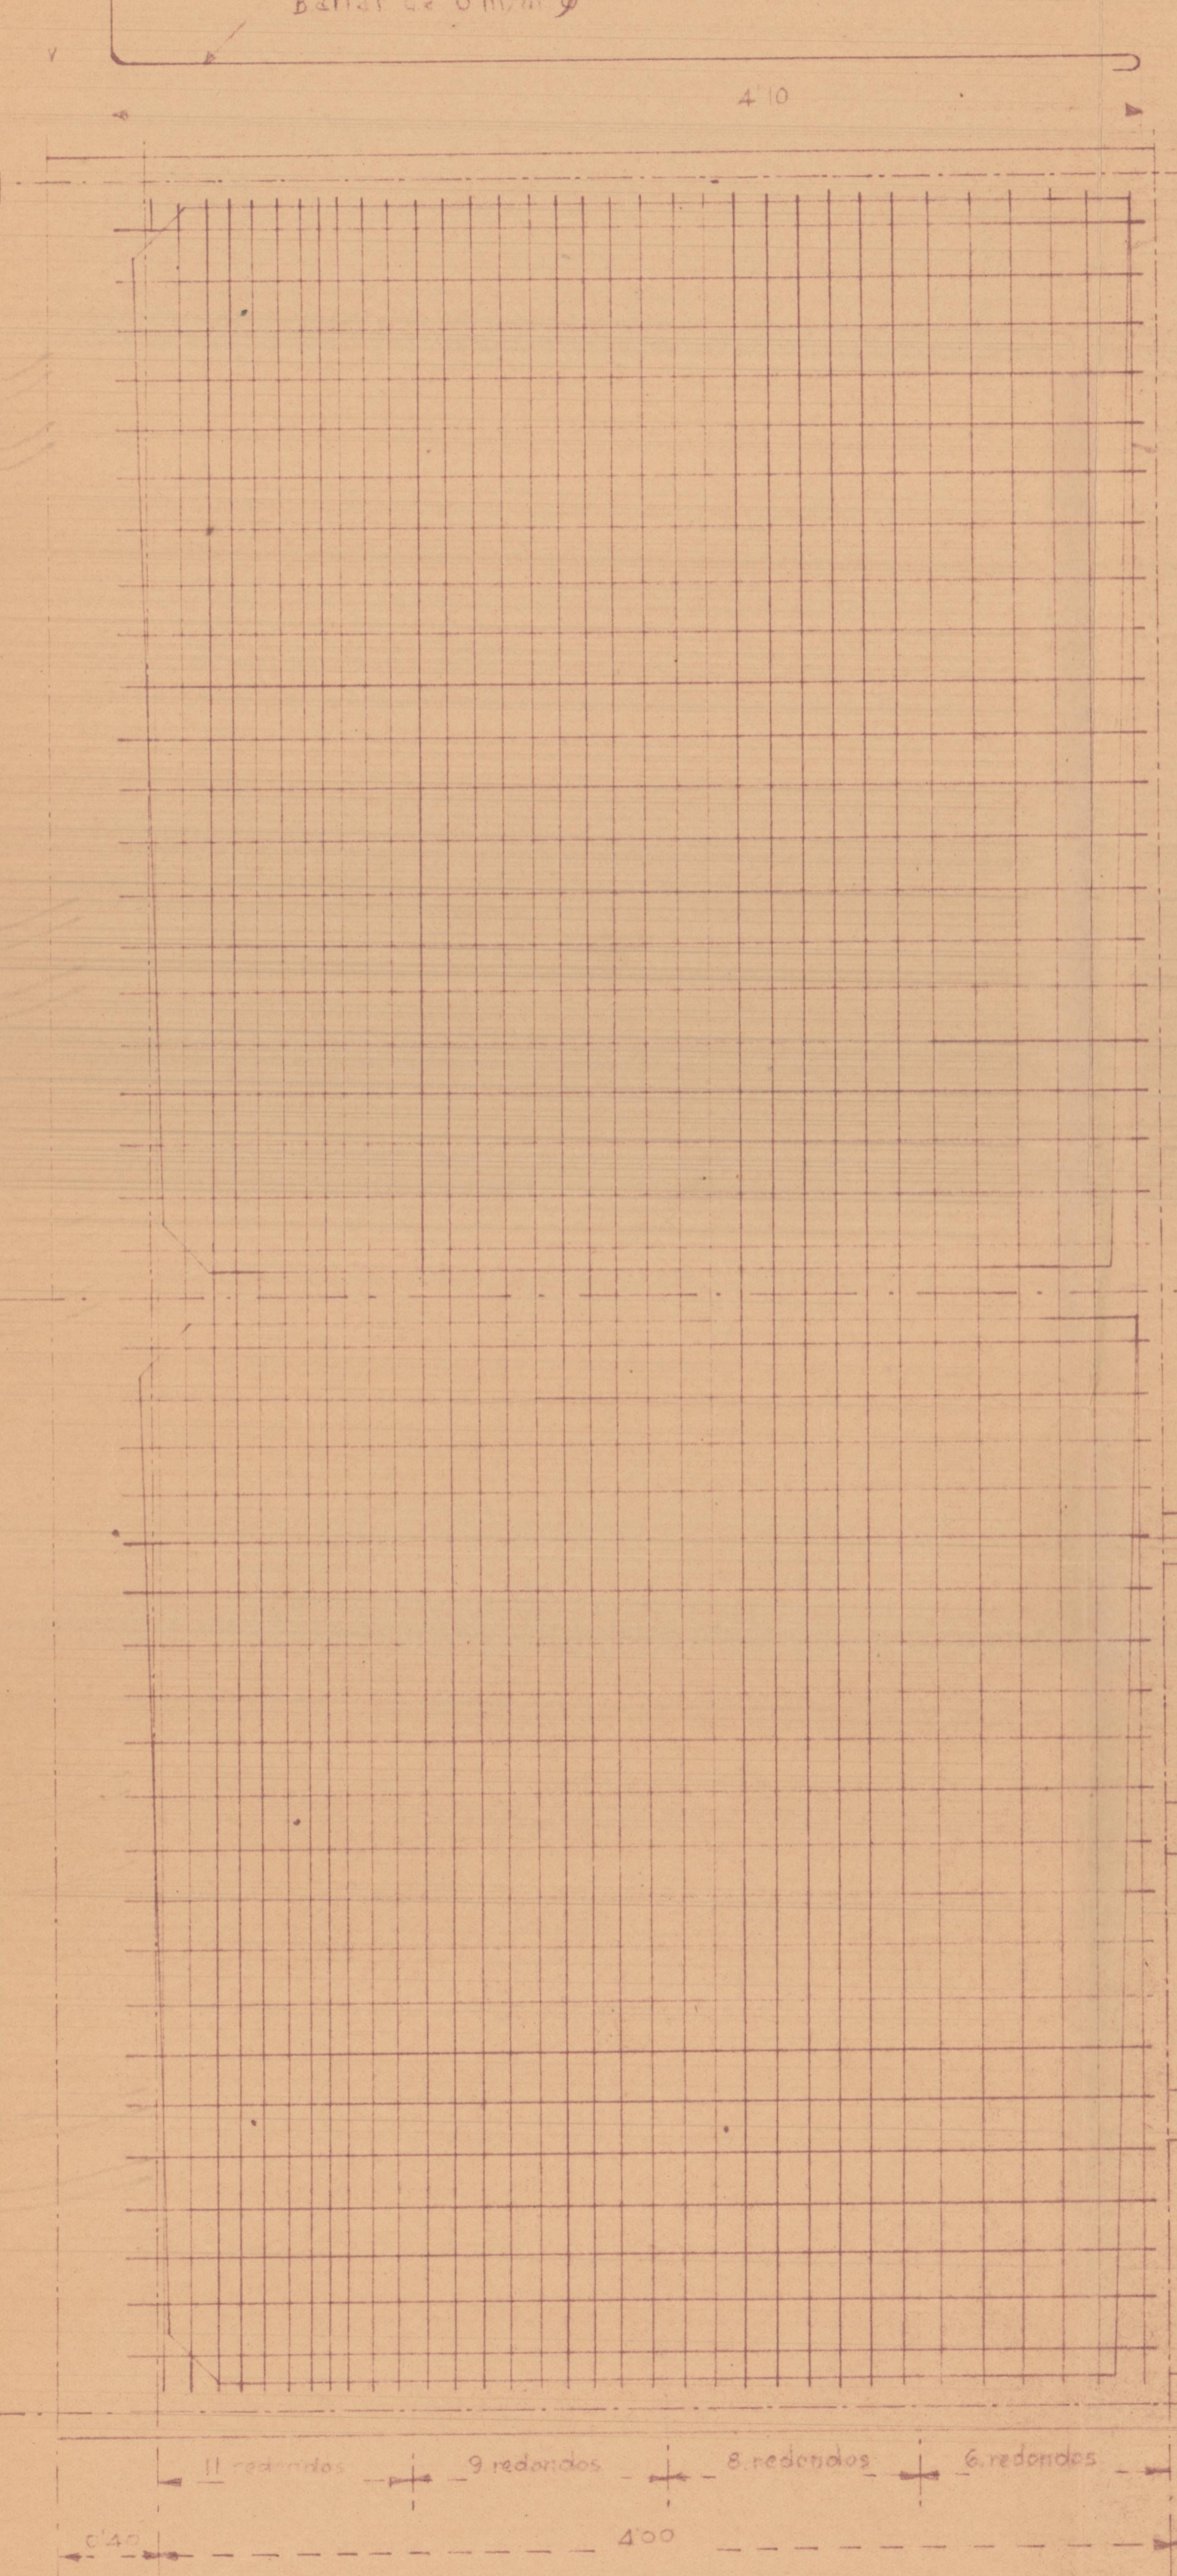


Armaduras de los tabiques longitudinales depositos enterrados

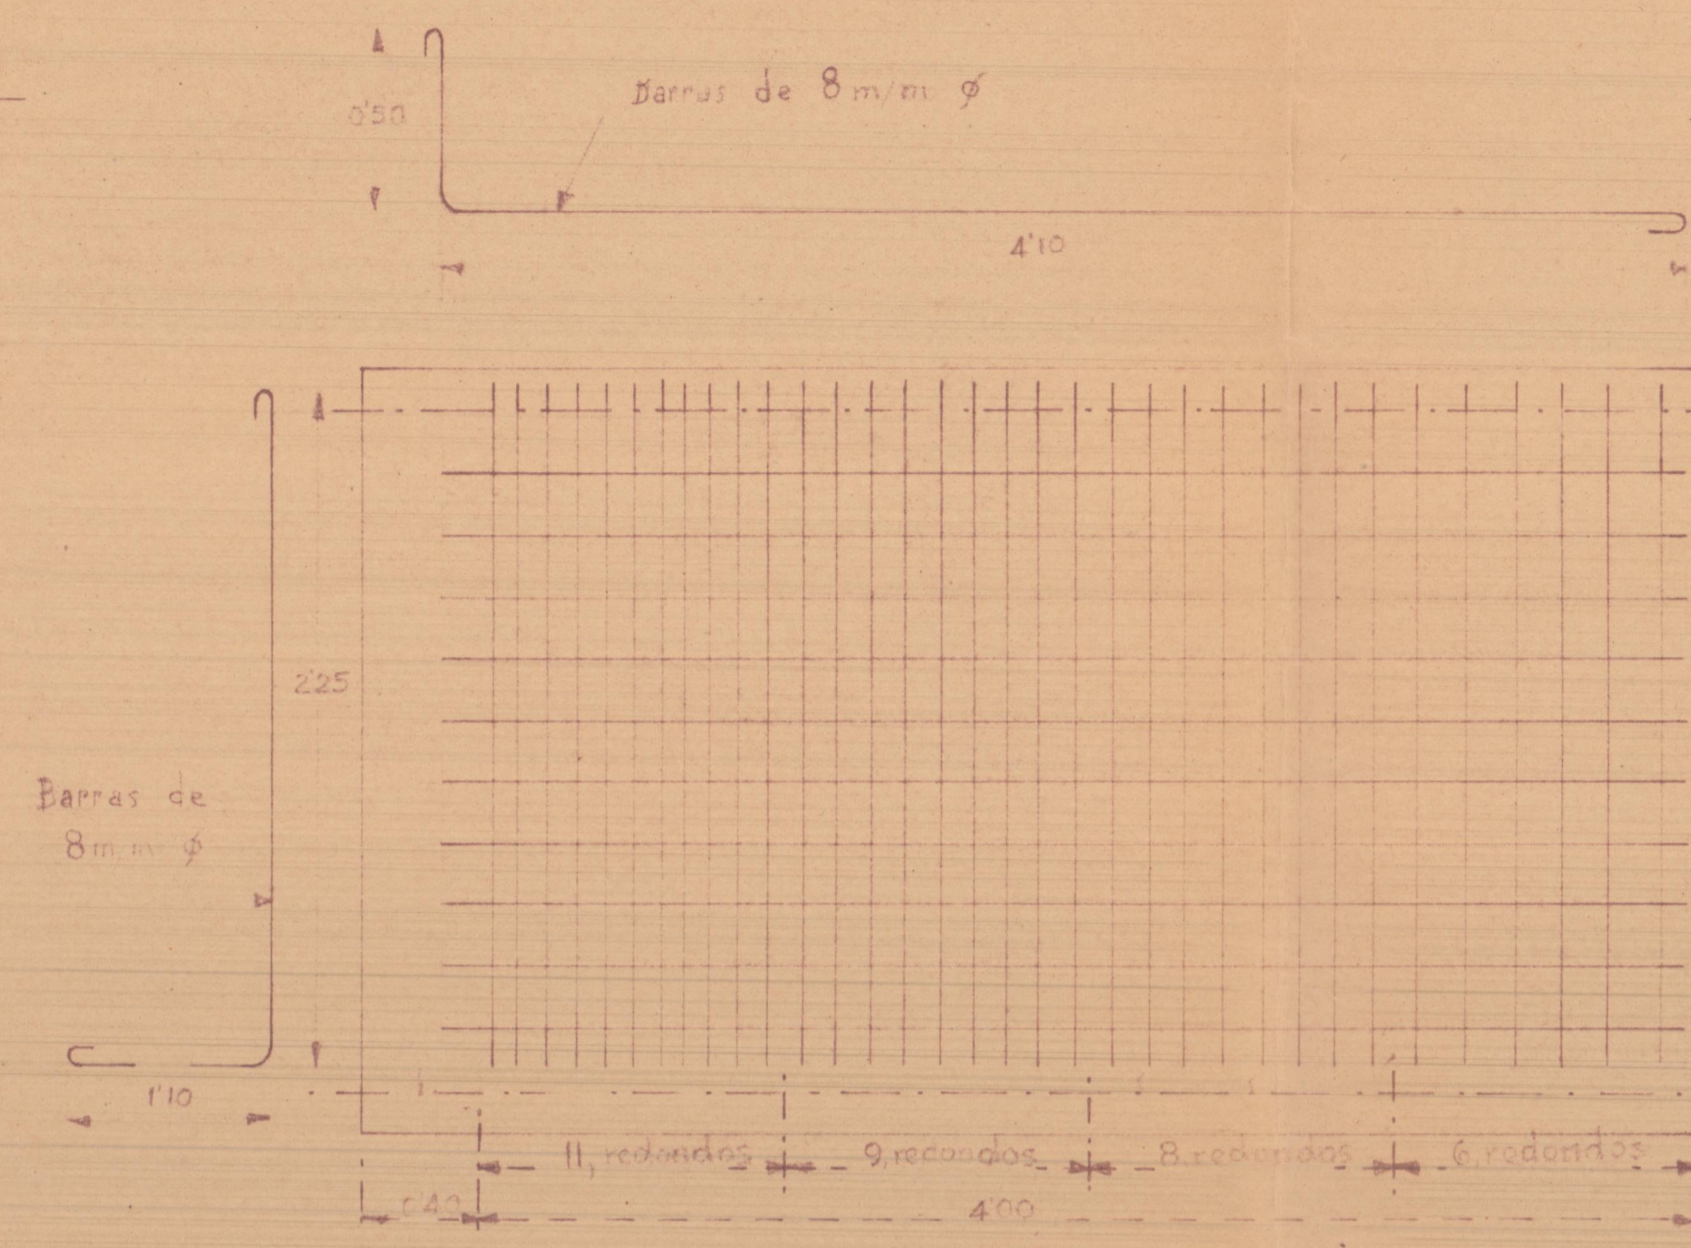

Armaduras de los tabiques longitudinales depositos elevados

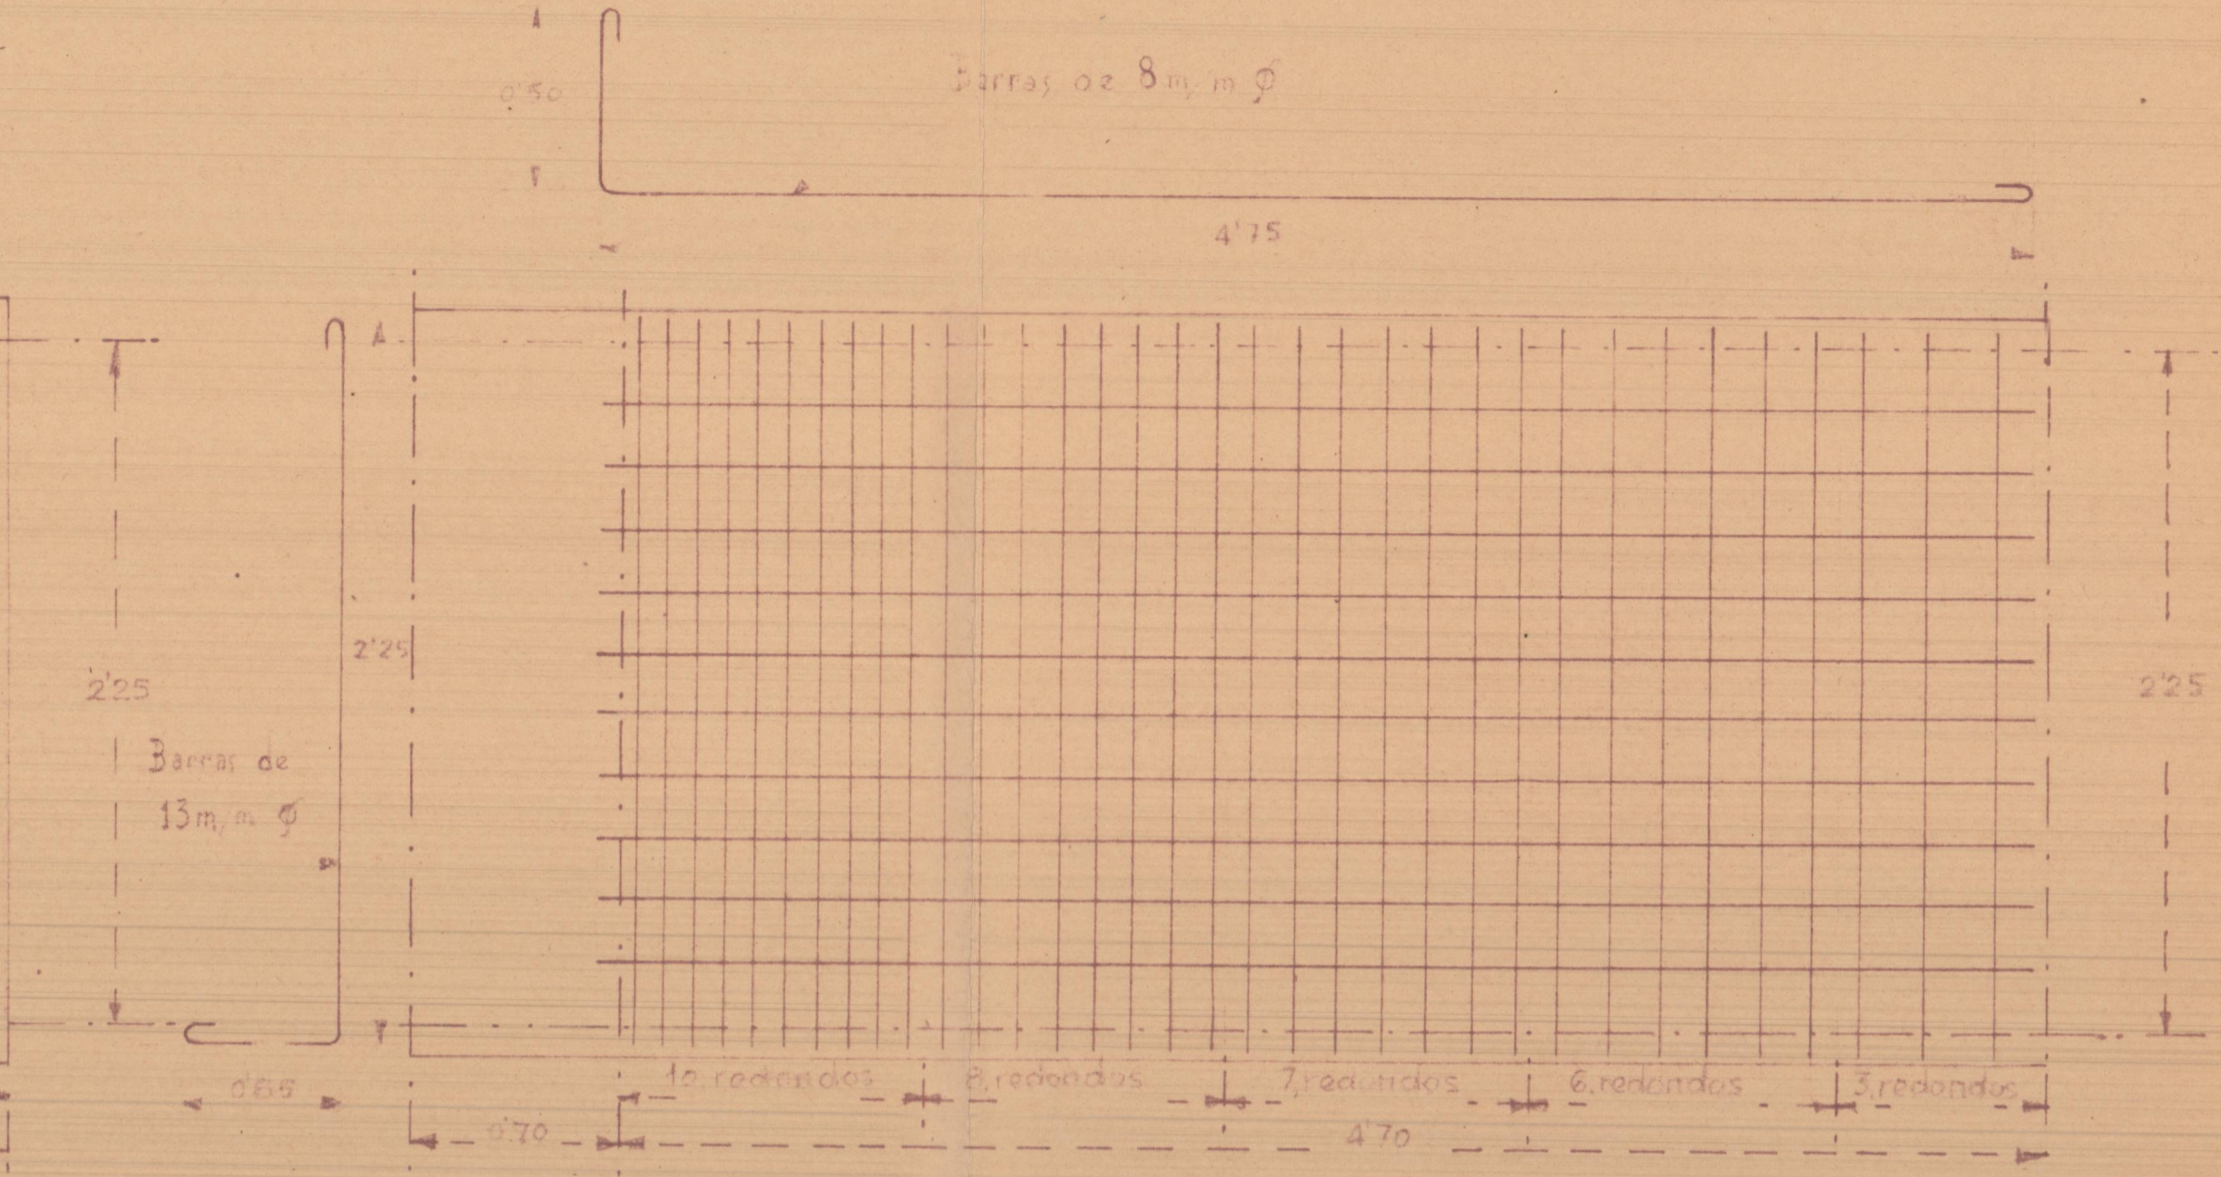

Armatura de los tabiques transversales de los depositos elevados

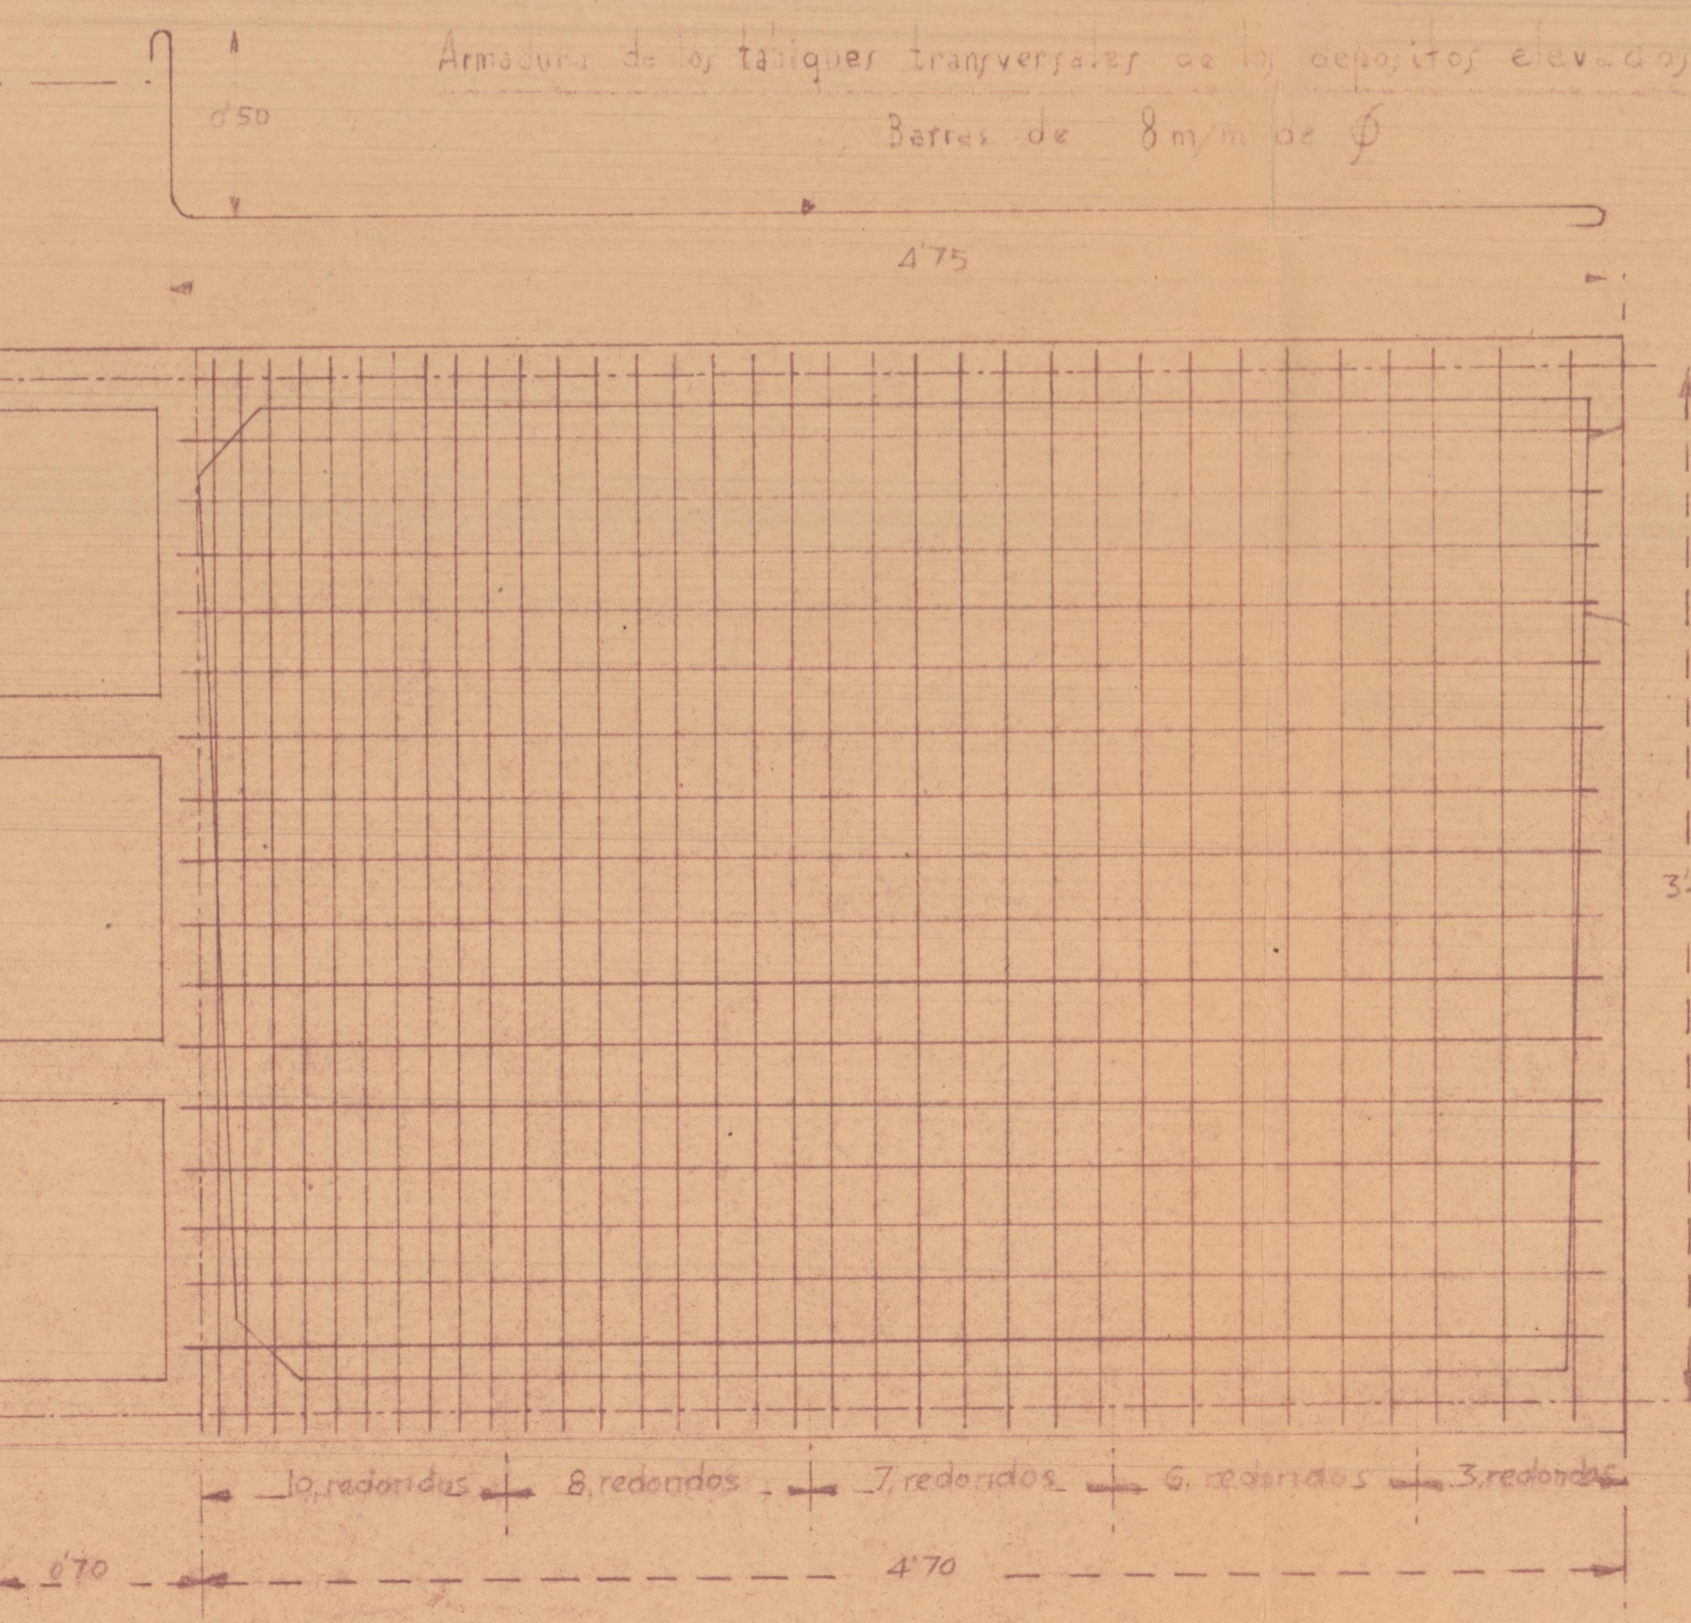

PROYECTO depositos en Requena Escala 1:25

Armatura de las juntas

