

Reforma de la cara de la calle de las Barcas

Estructura Metalica

Escala 1:100



Planta 10^a



Planta 9^a





Planta 8^a



Planta 7^a

Valencia Mayo
1943
El Arquitecto


10
9
8
7
6
5
4
3

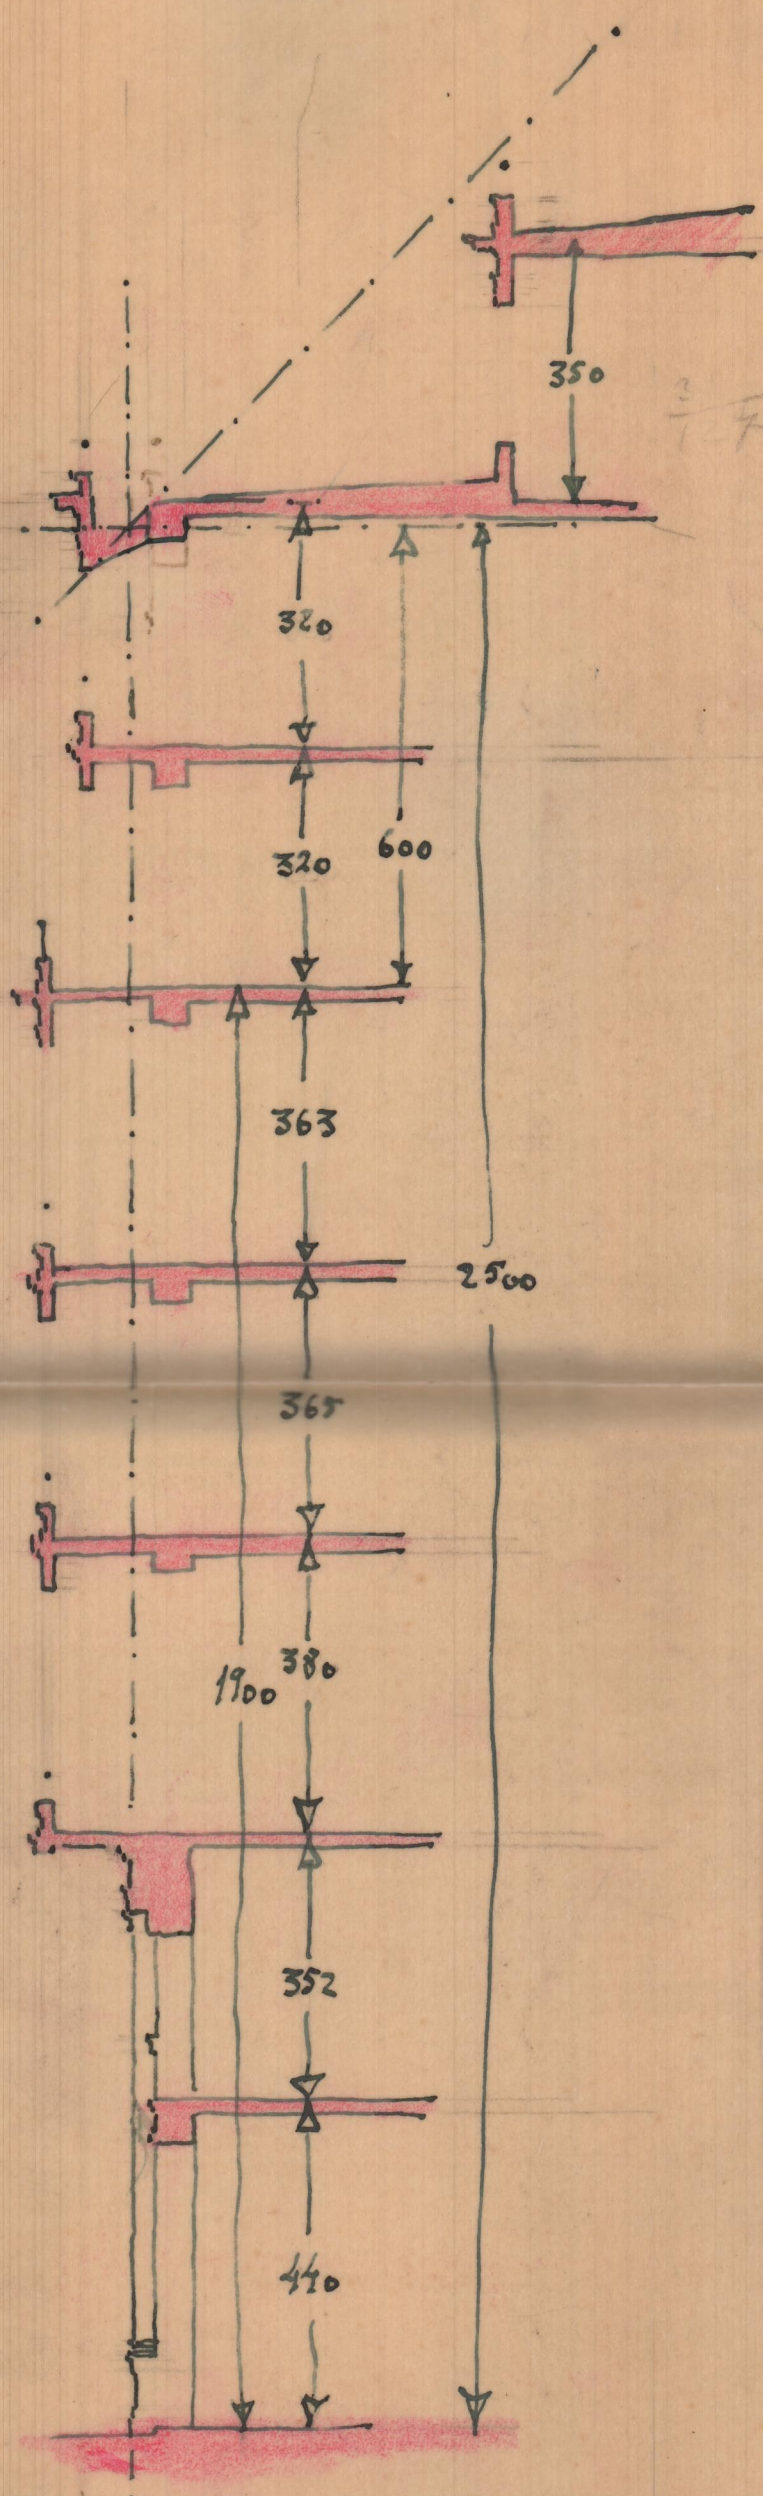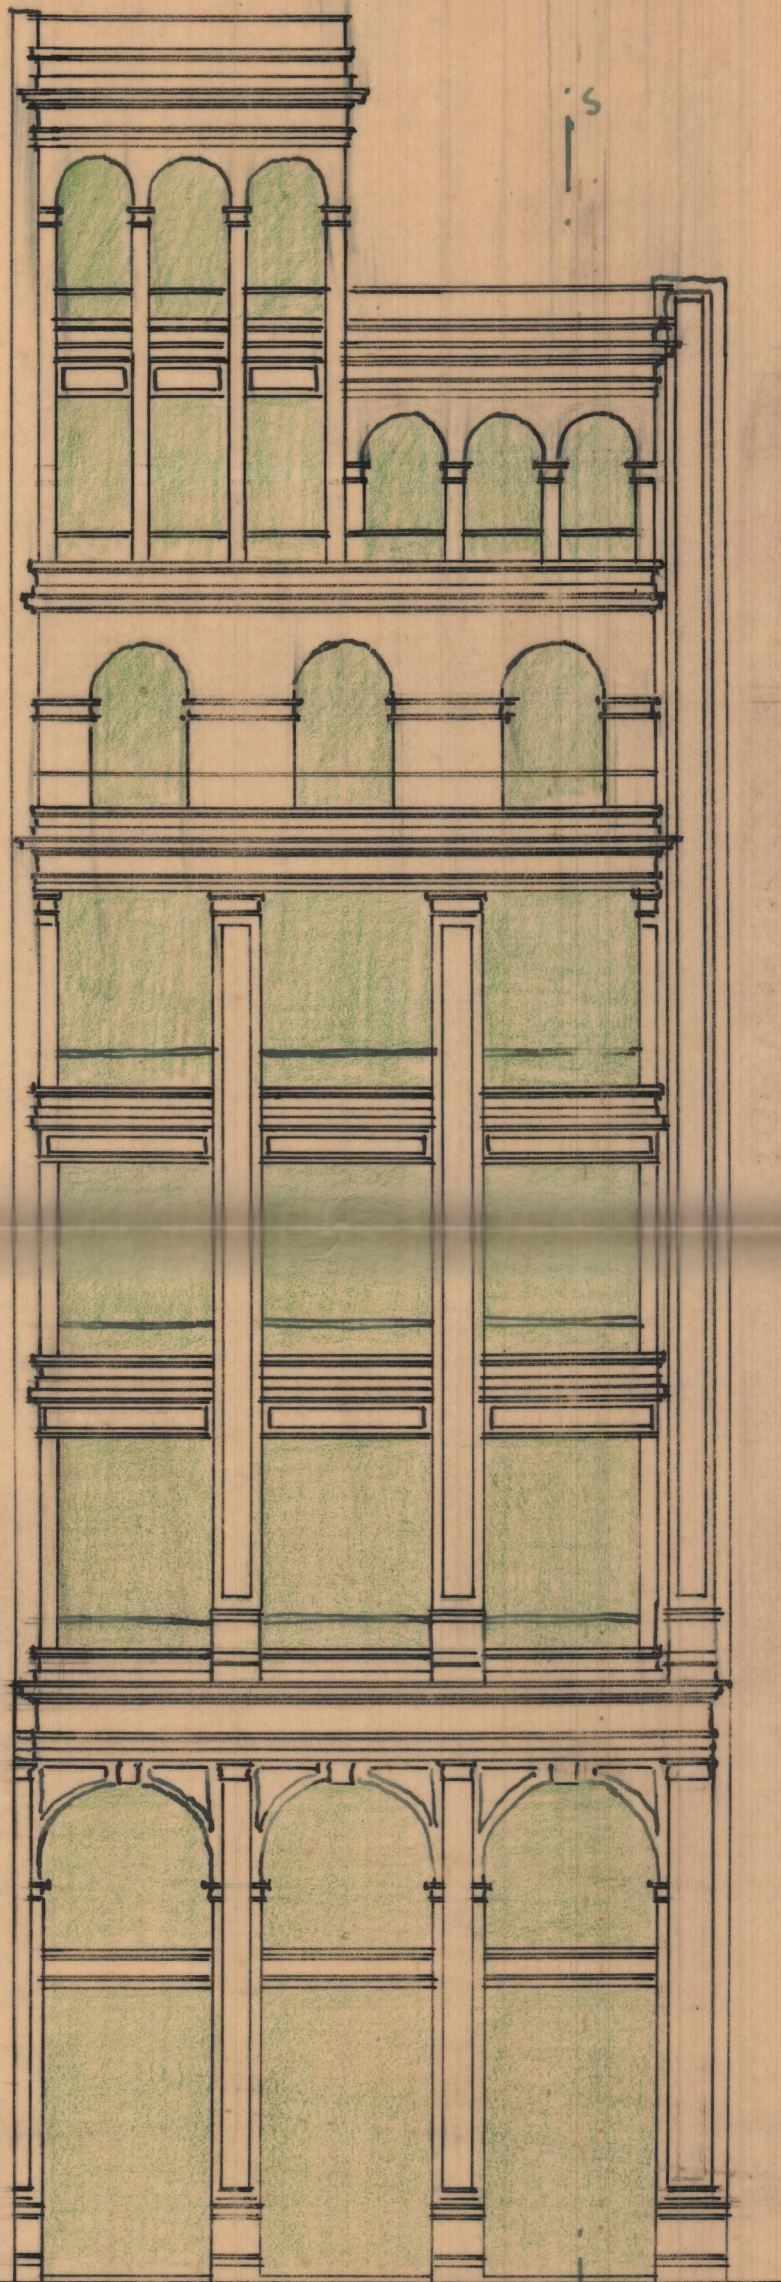


S

S


Reforma de la casa nº 11, en la calle de los Barcos

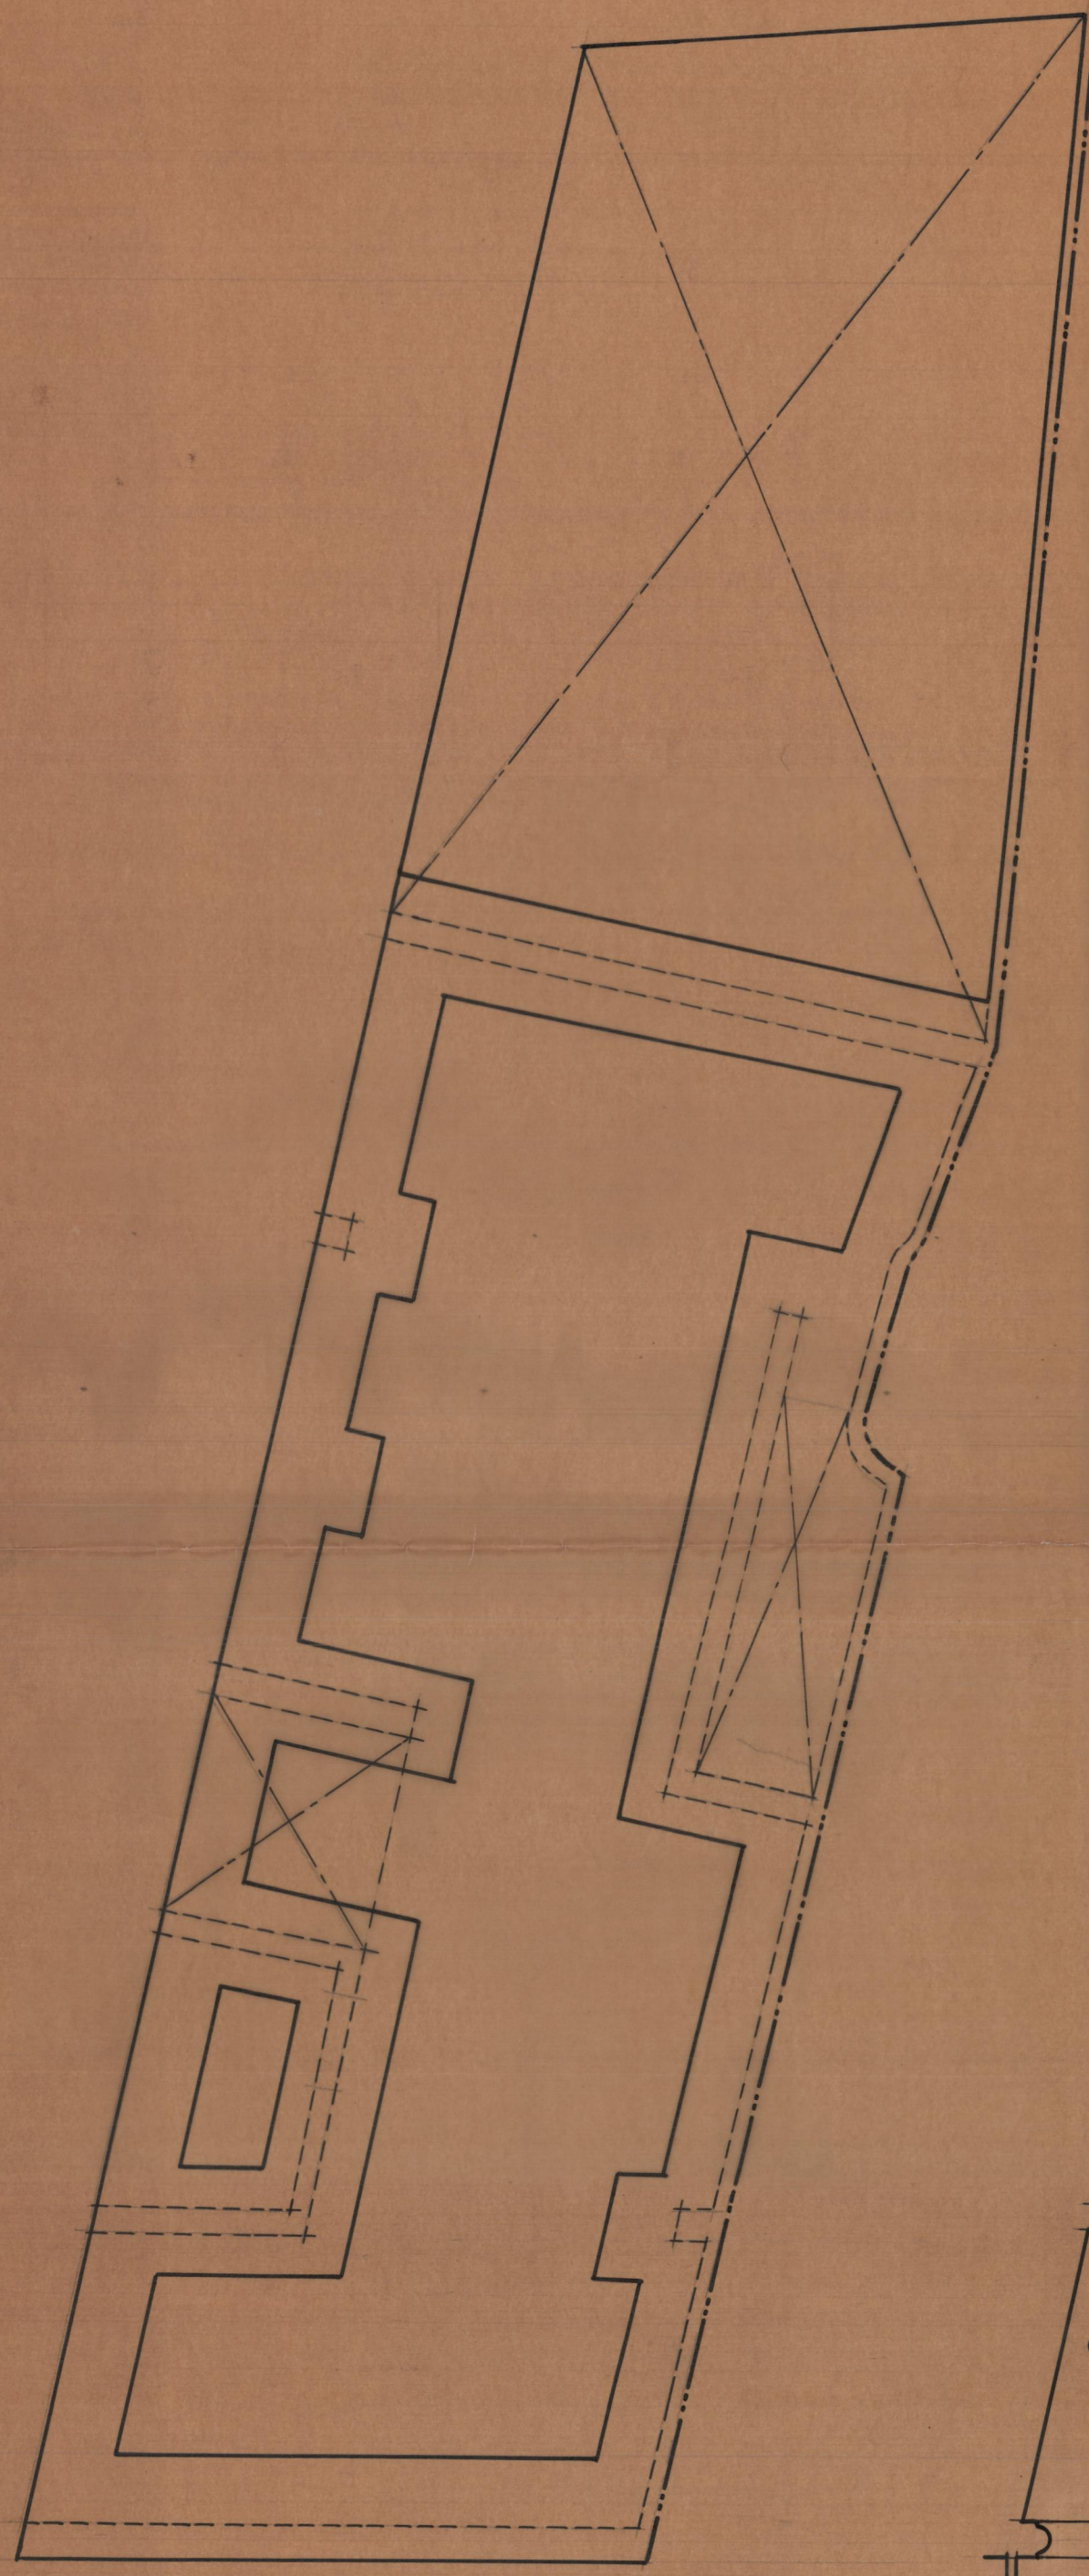


Planta de recalce de cimientos

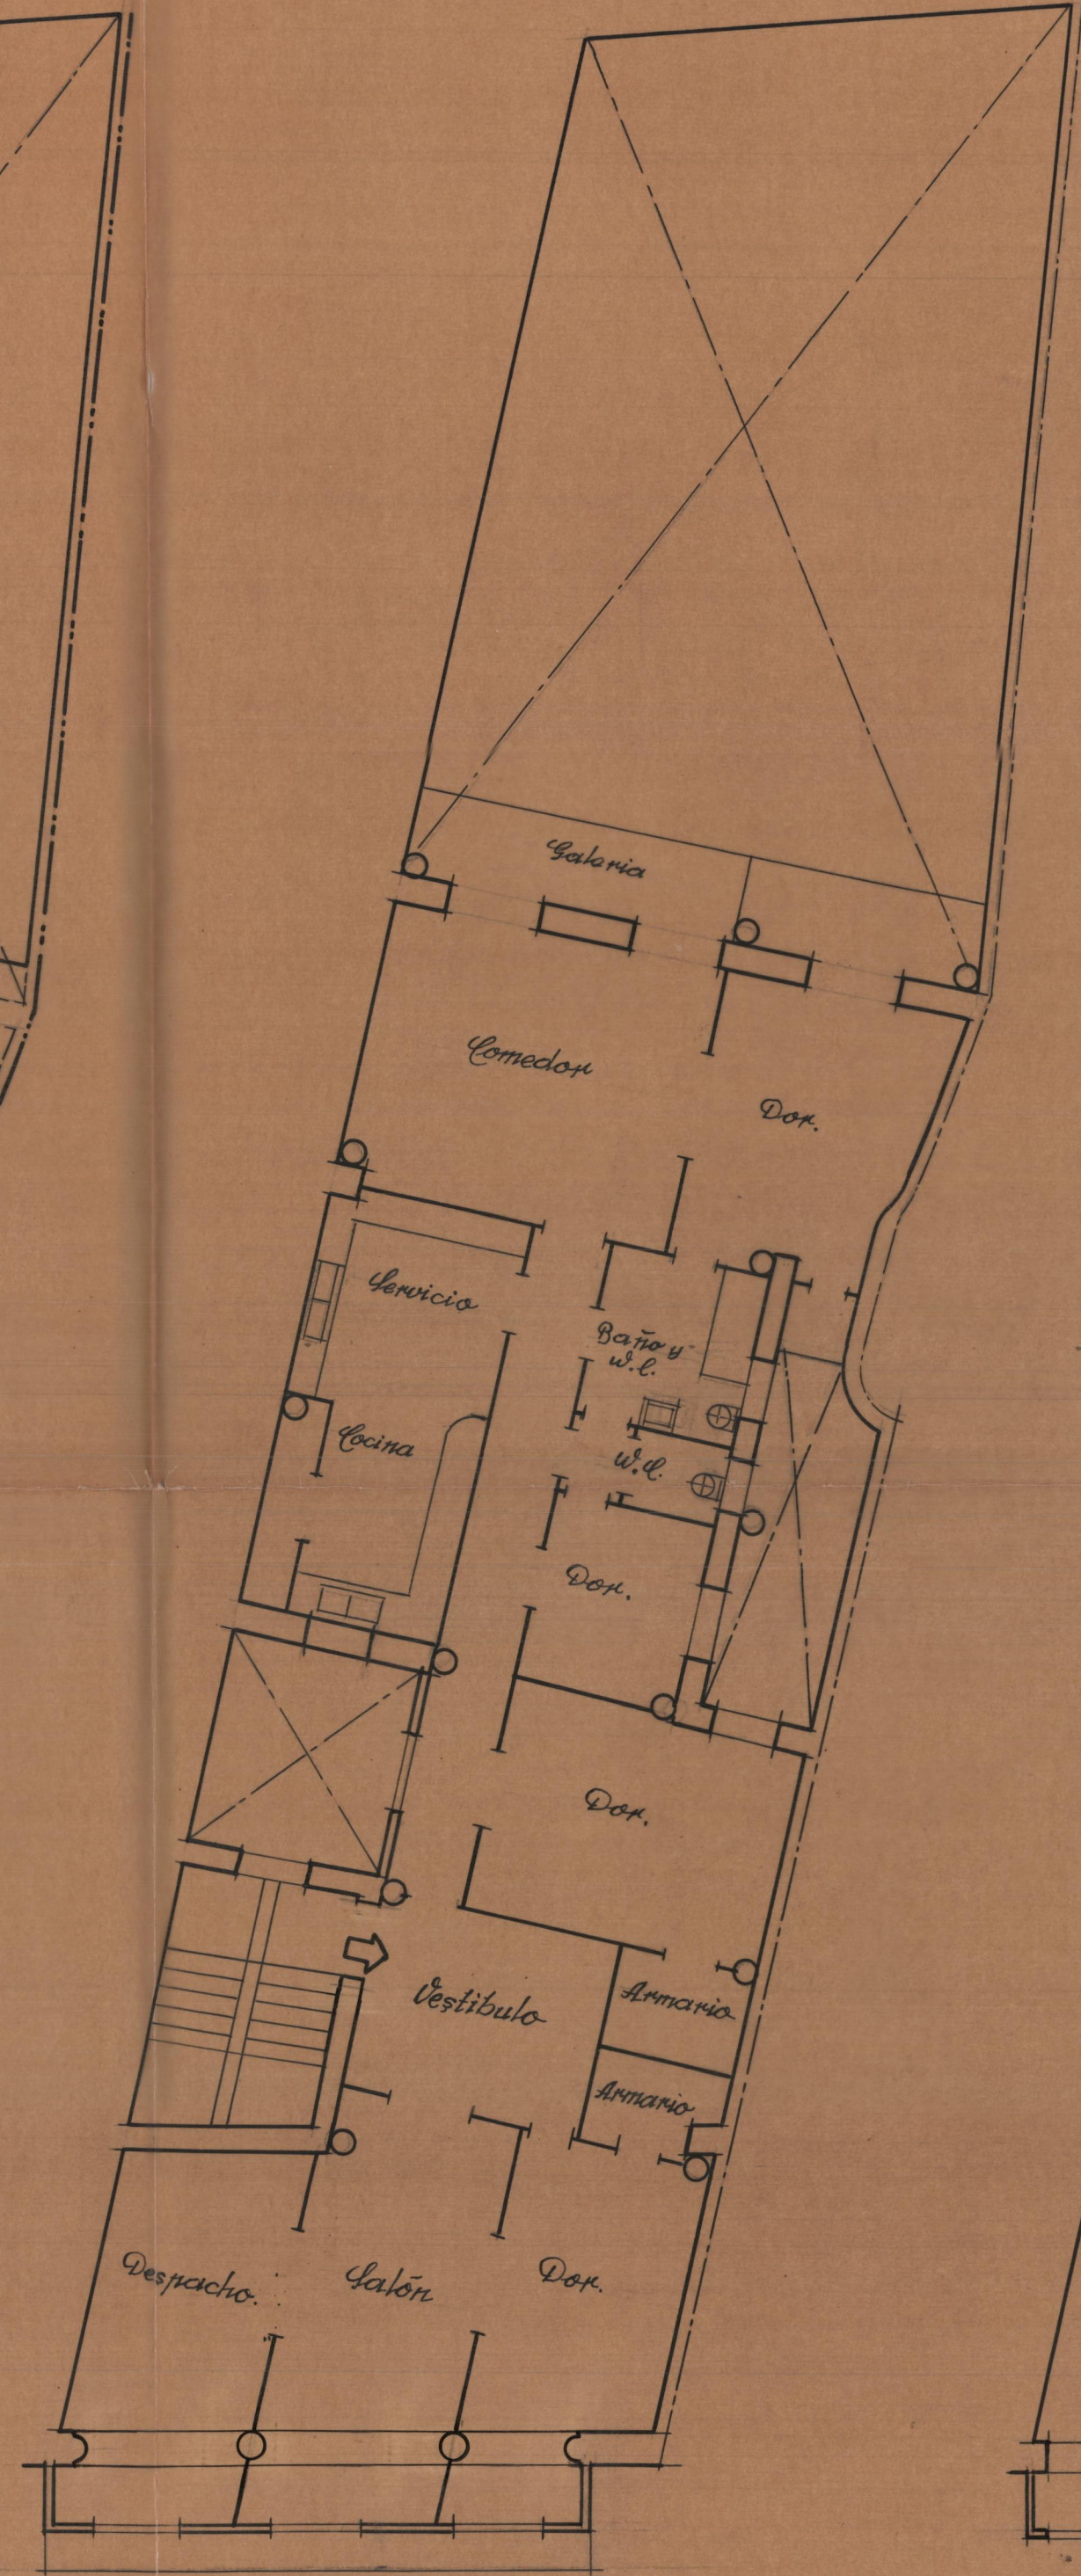


Nuevas plantas

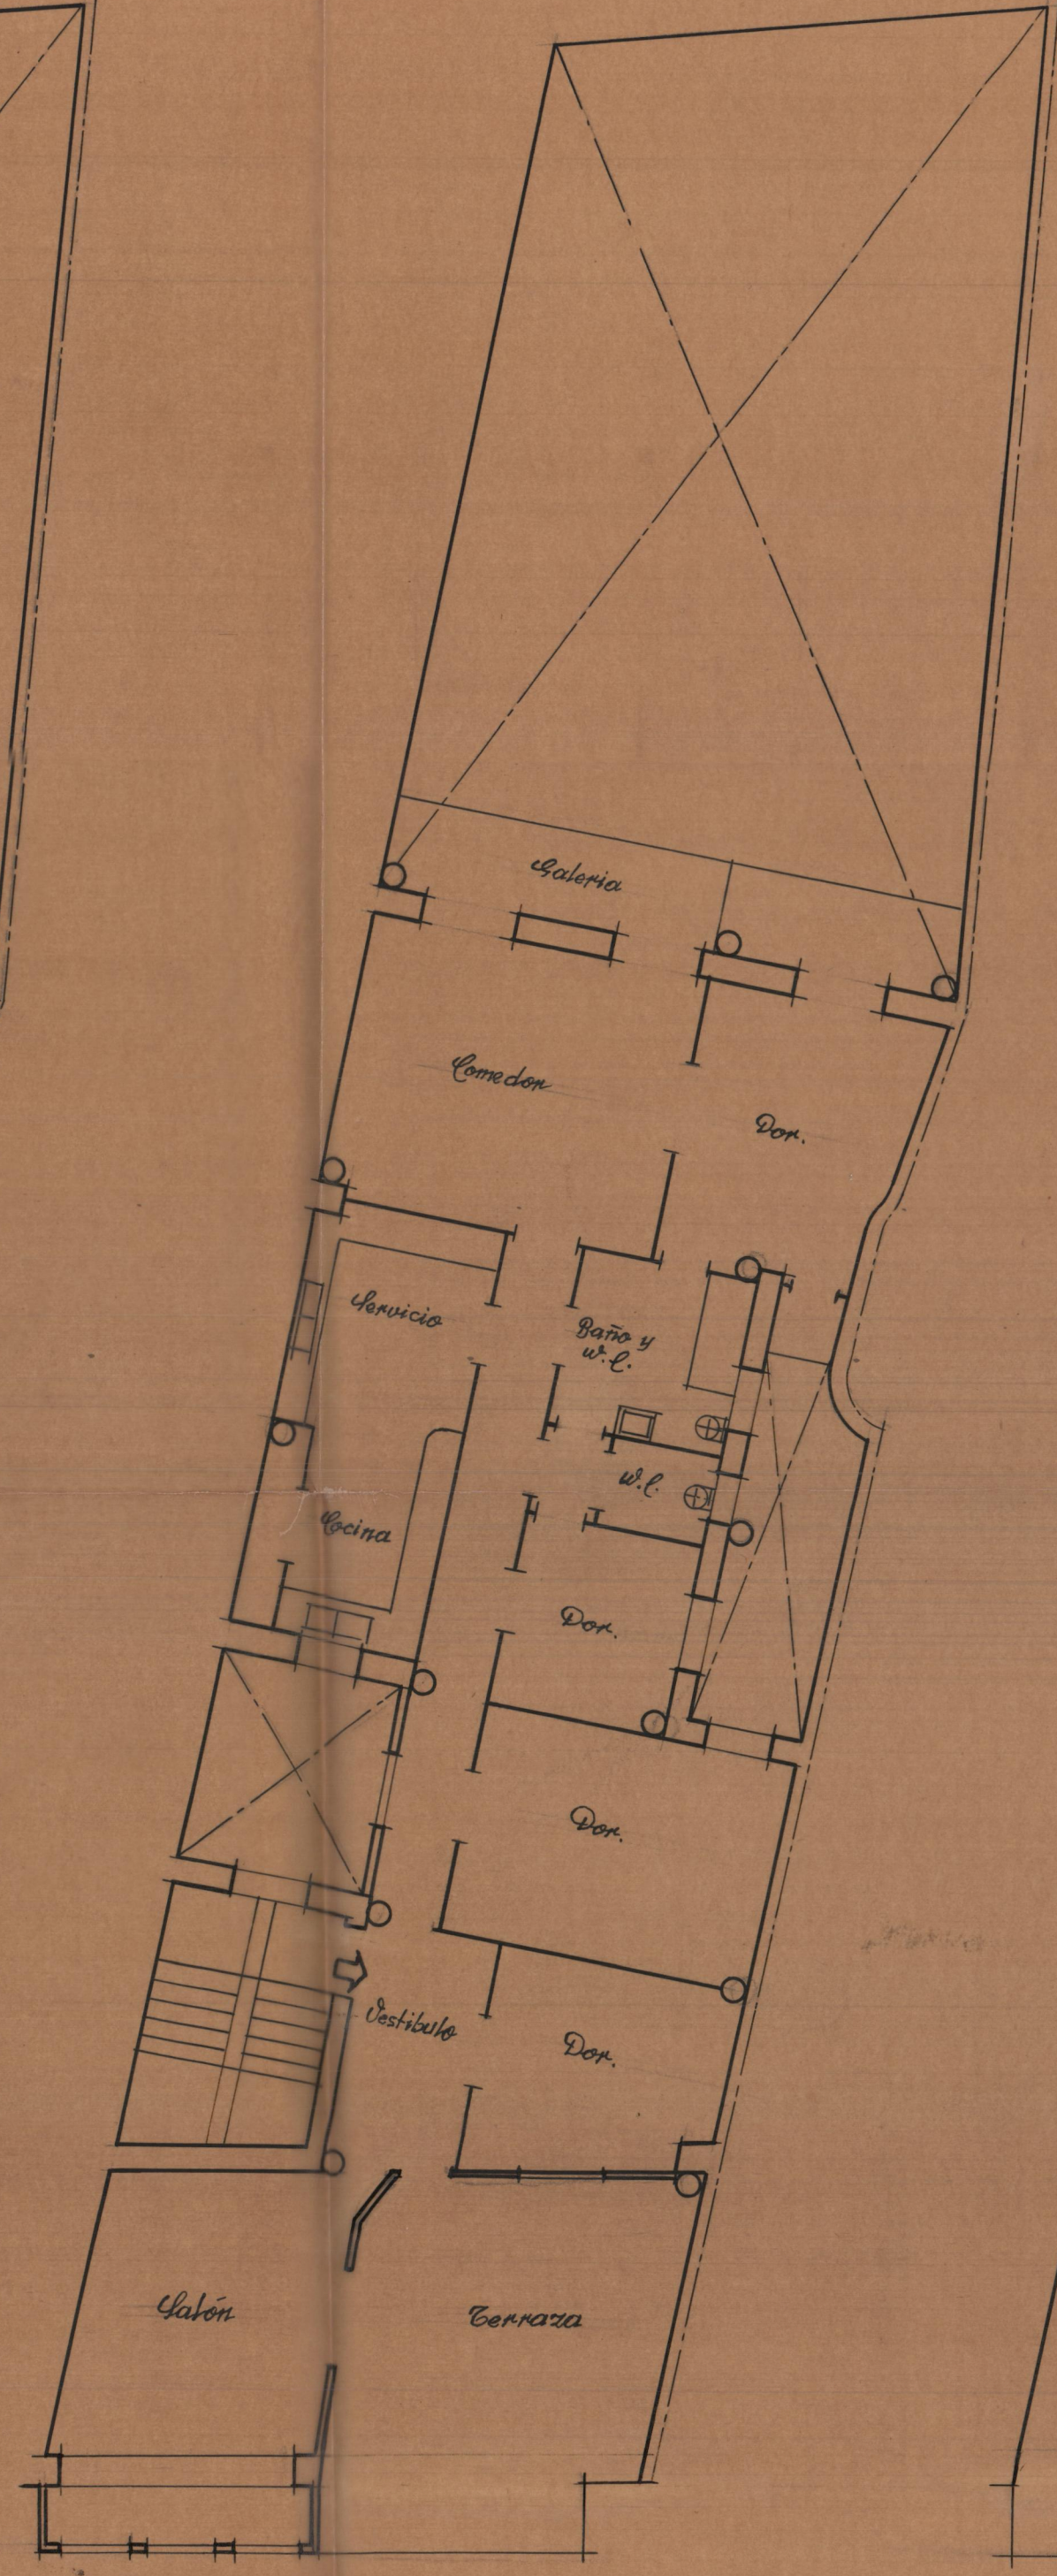


Planta de ático

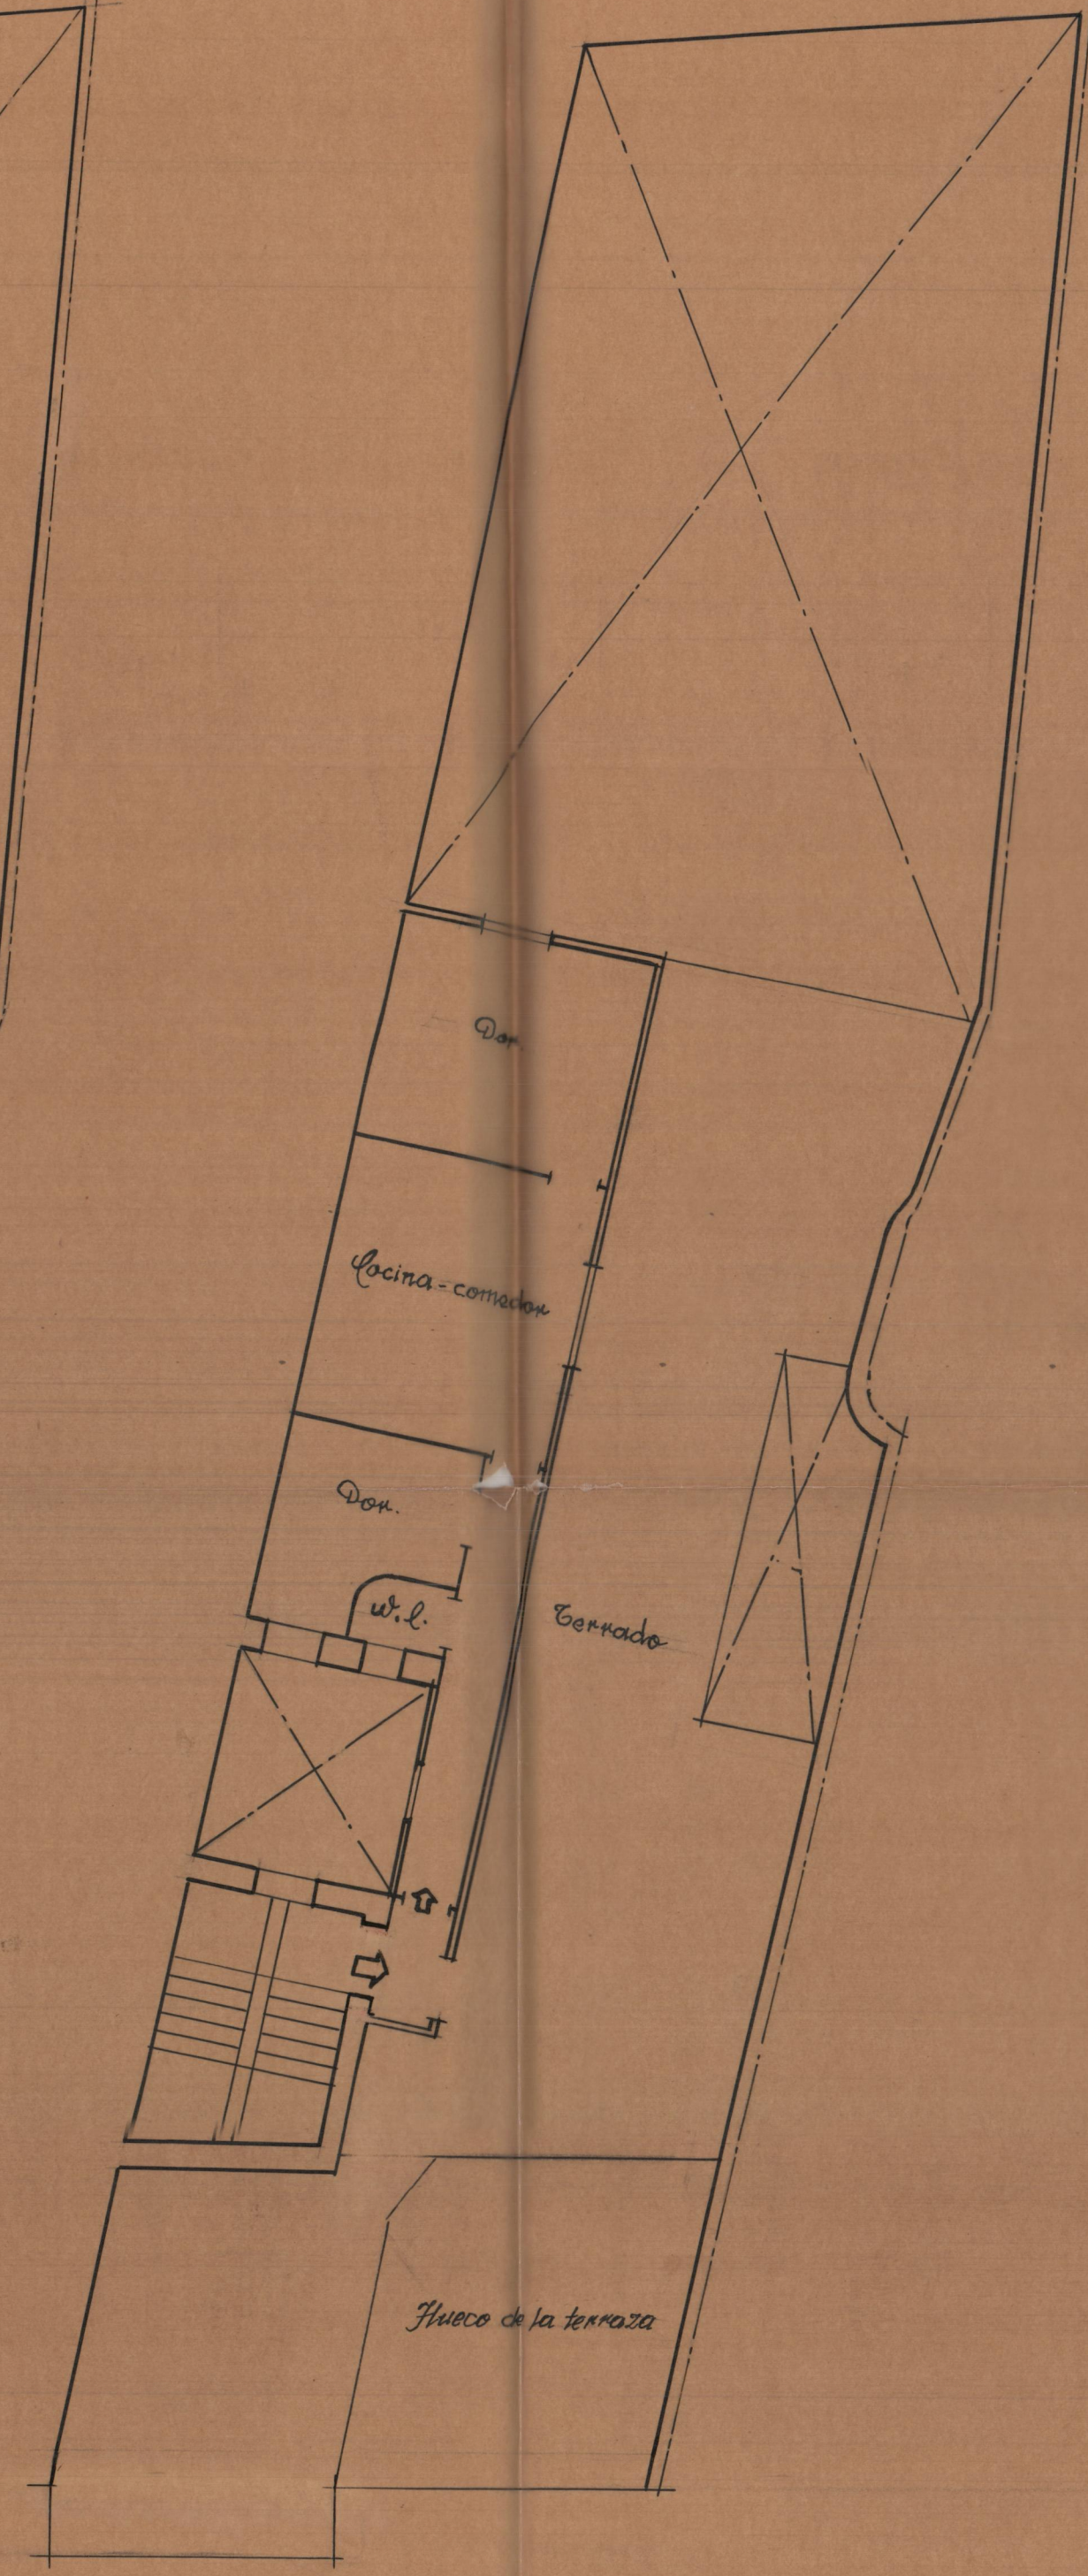


Planta portonera y terraza

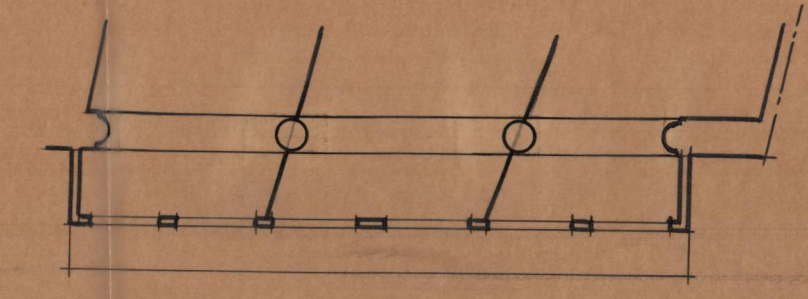


Variante nueva planta

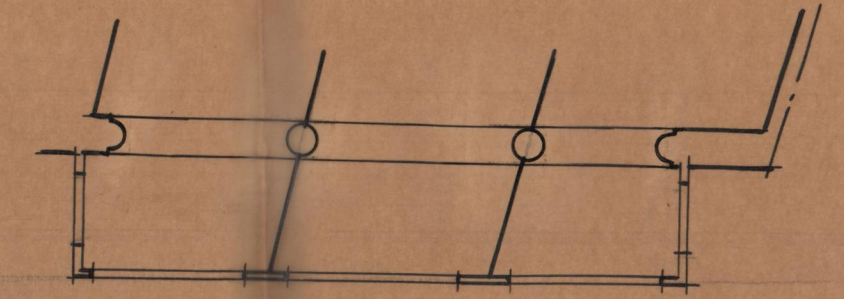

Plantas que se reforman

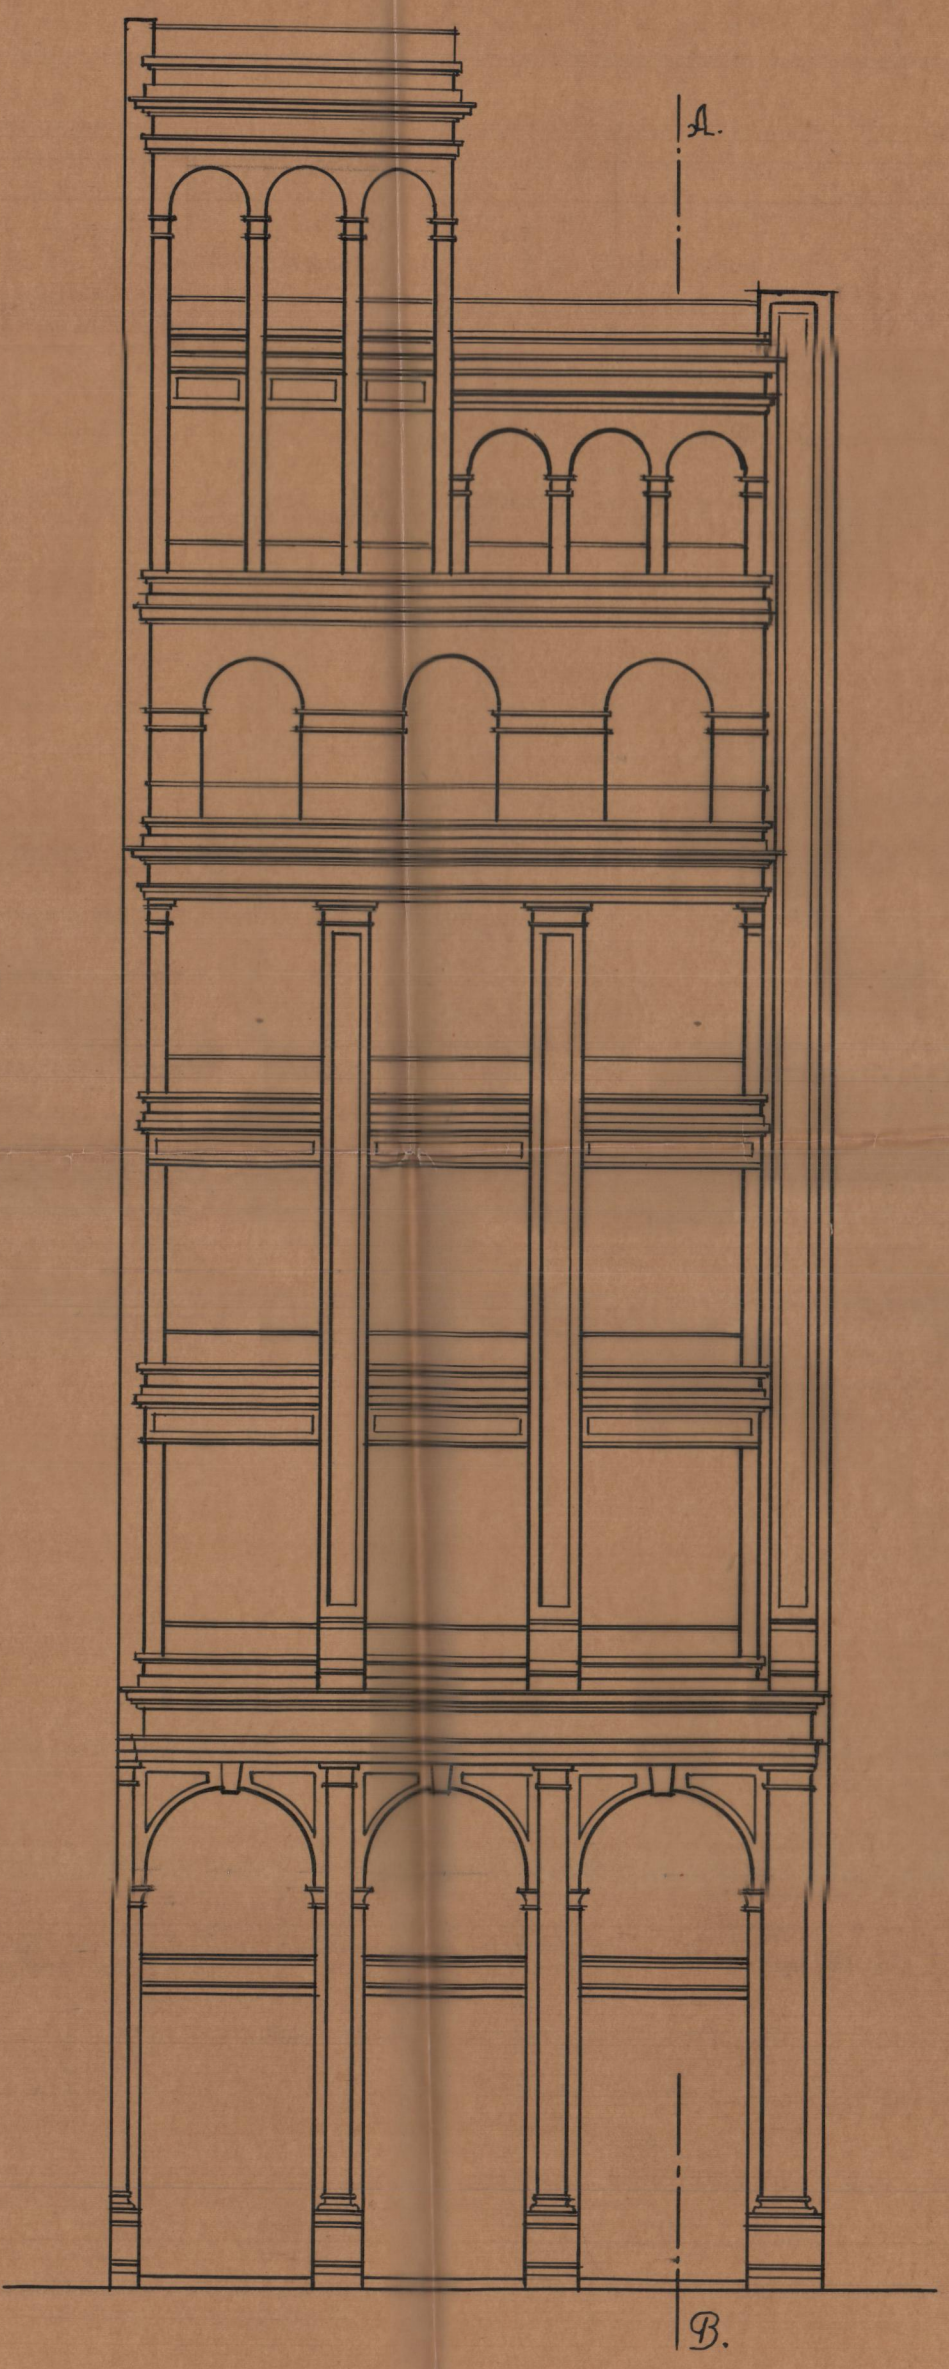

Fachada

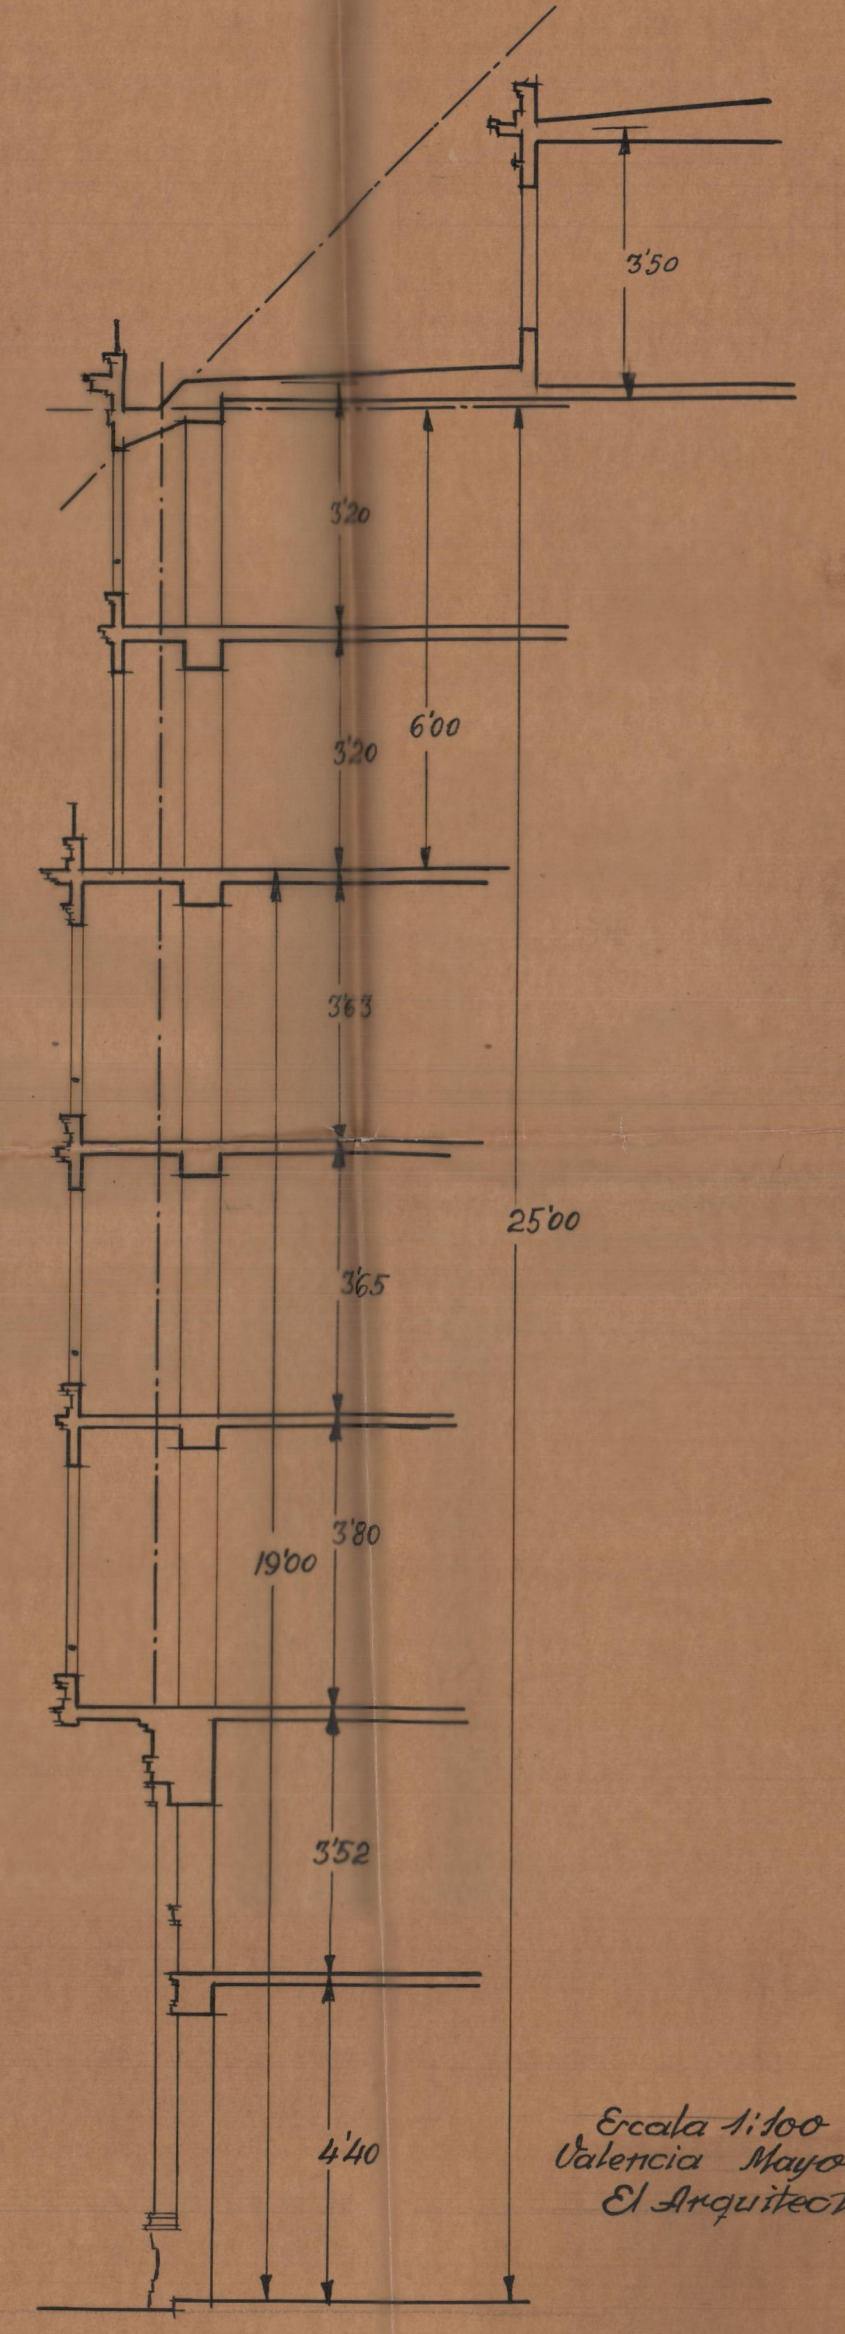

Sección A-B

Escala 1:100
Valencia Mayo 1943
El Arquitecto