CASA P. ALCANTARA

FEBRERO 1925

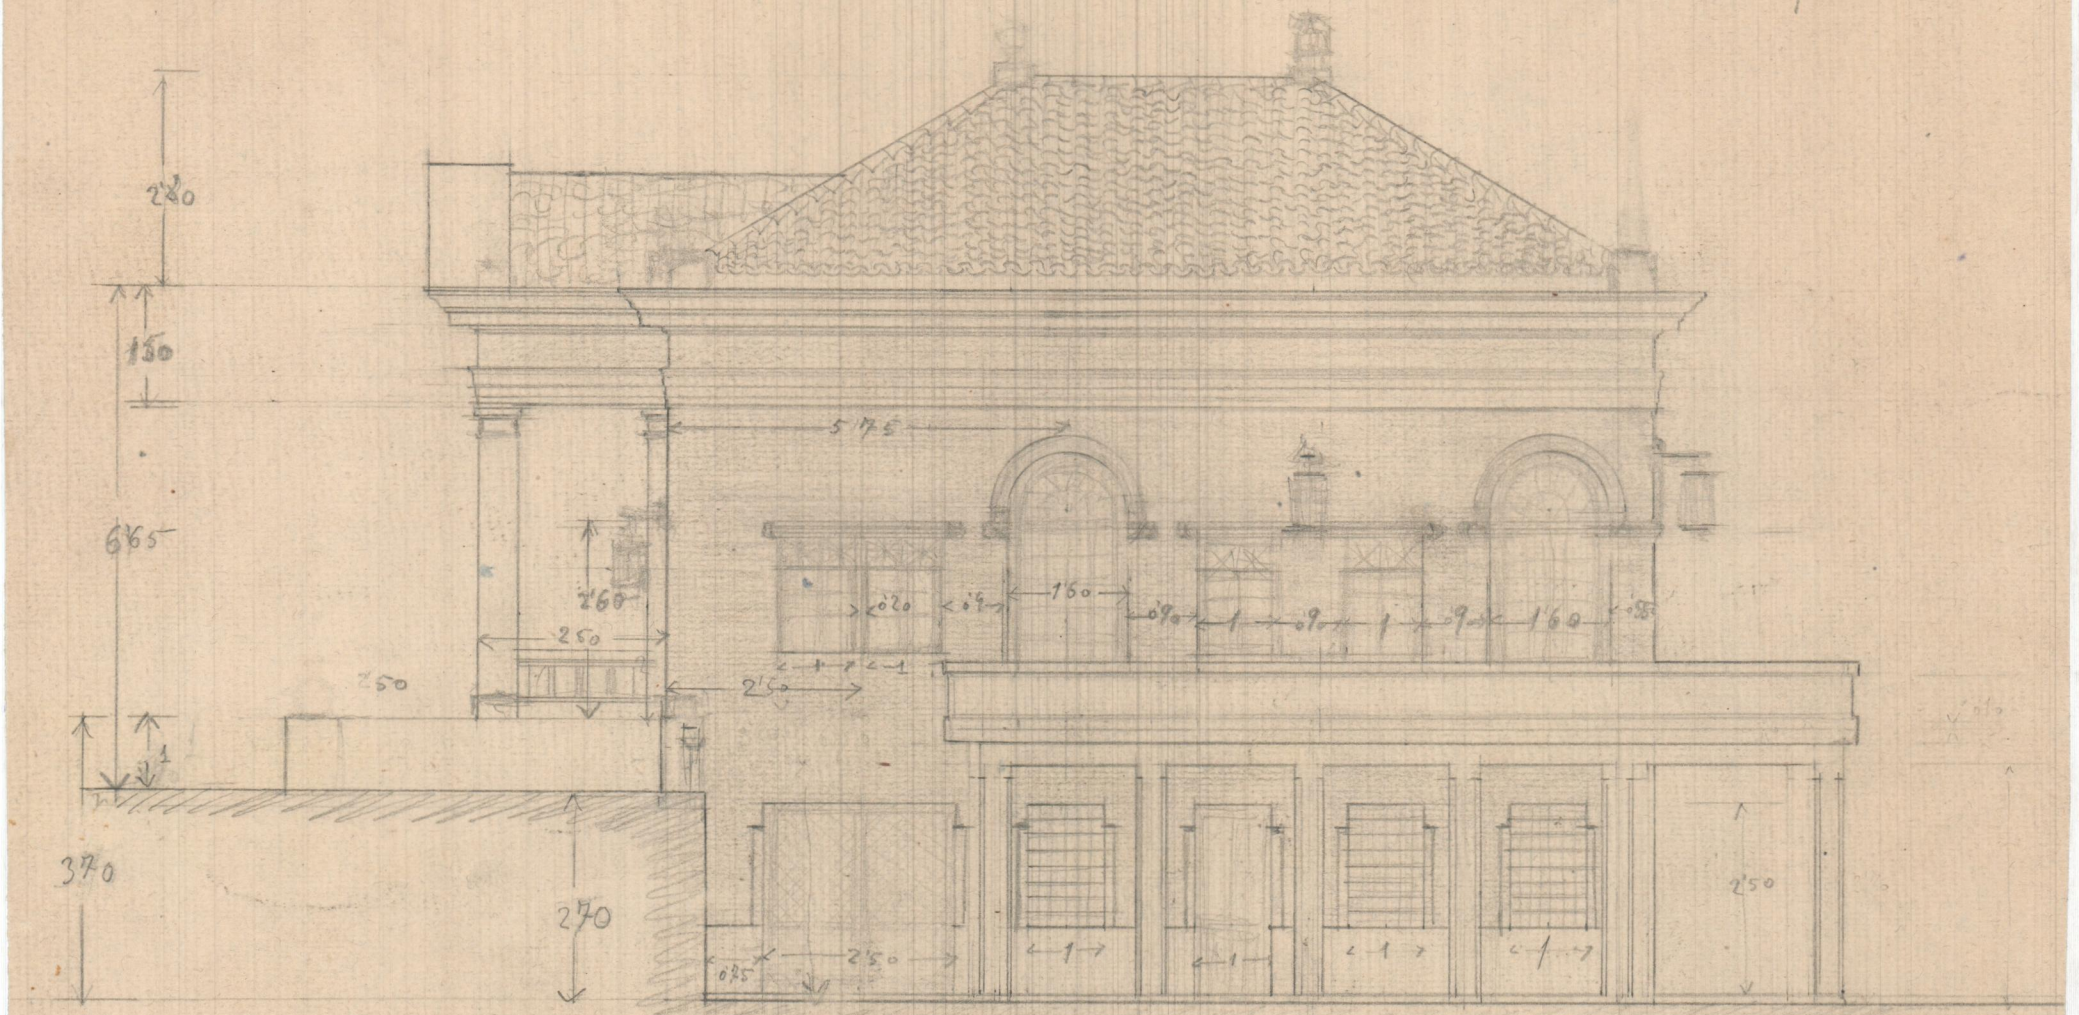

ESCALA 1:100

FACHADA SUR