





Planta entera de piso

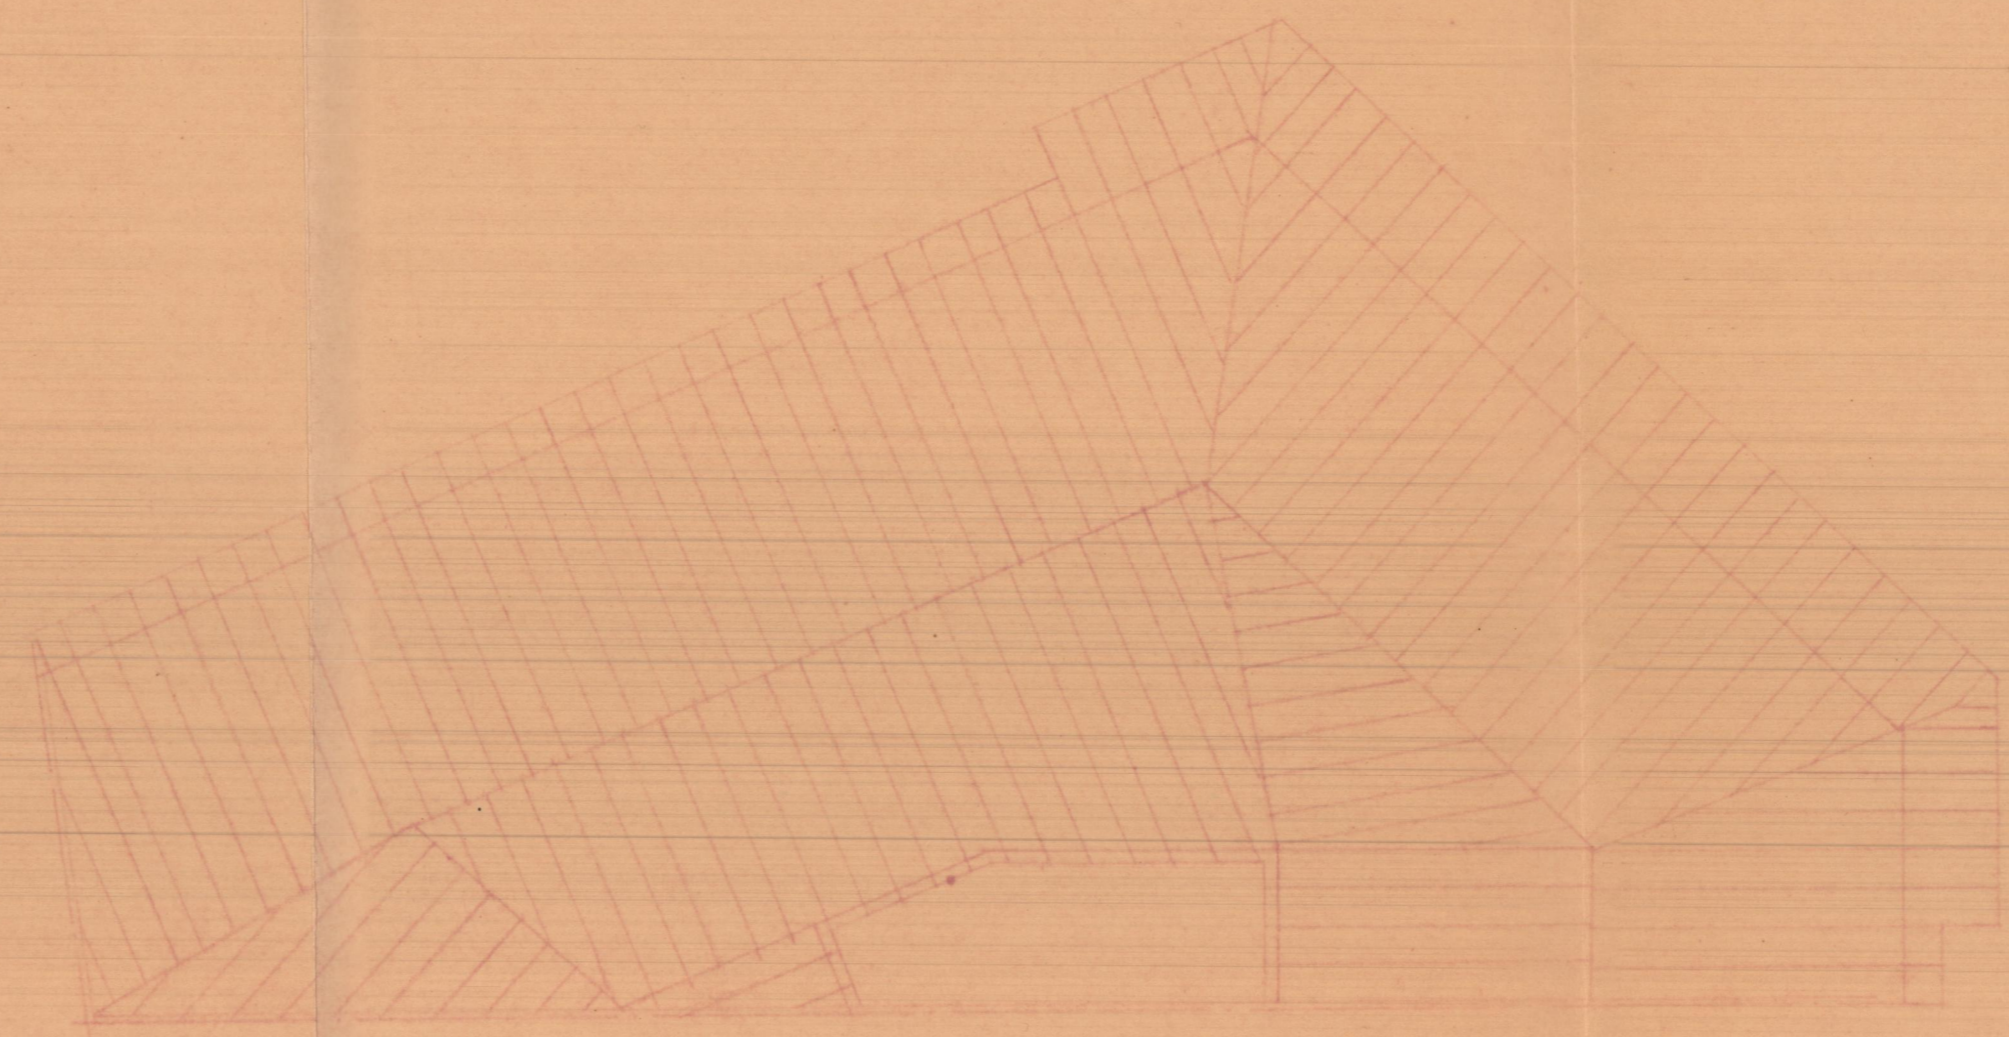

Entera de cubierta

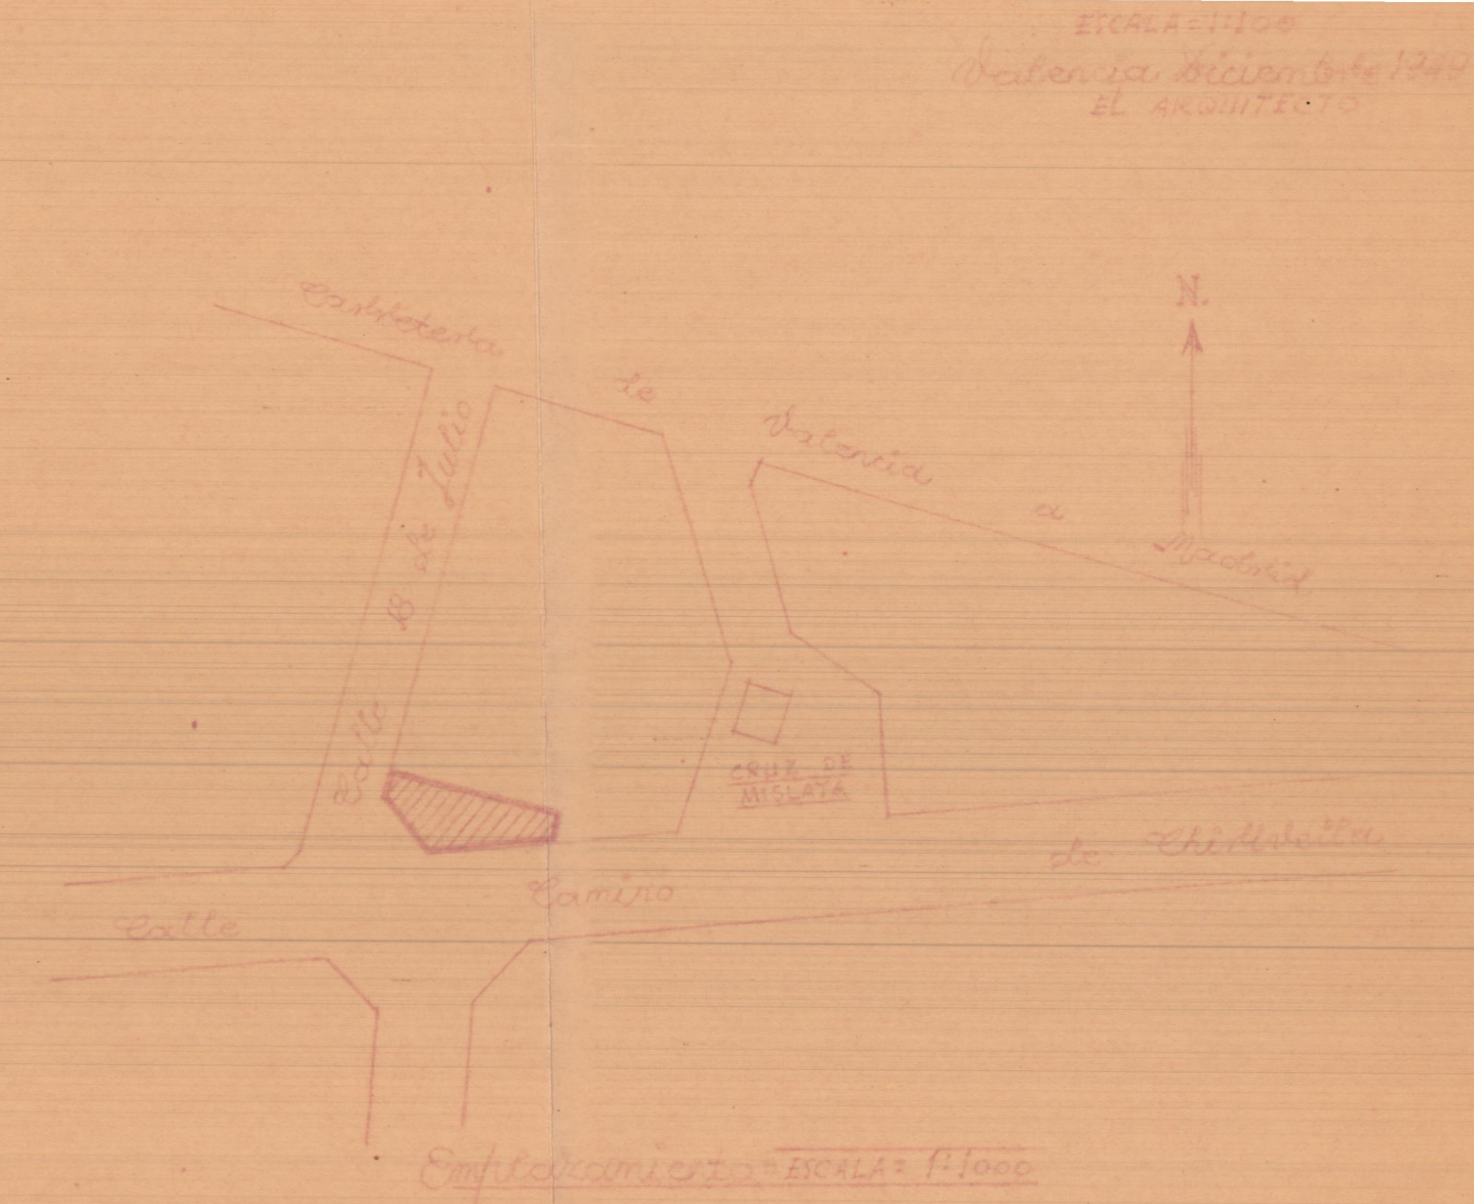

Emplazamiento ESCALA = 1:1000

ESCALA = 1:100
 Dabena Diciembre 1949
 EL ARQUITECTO