


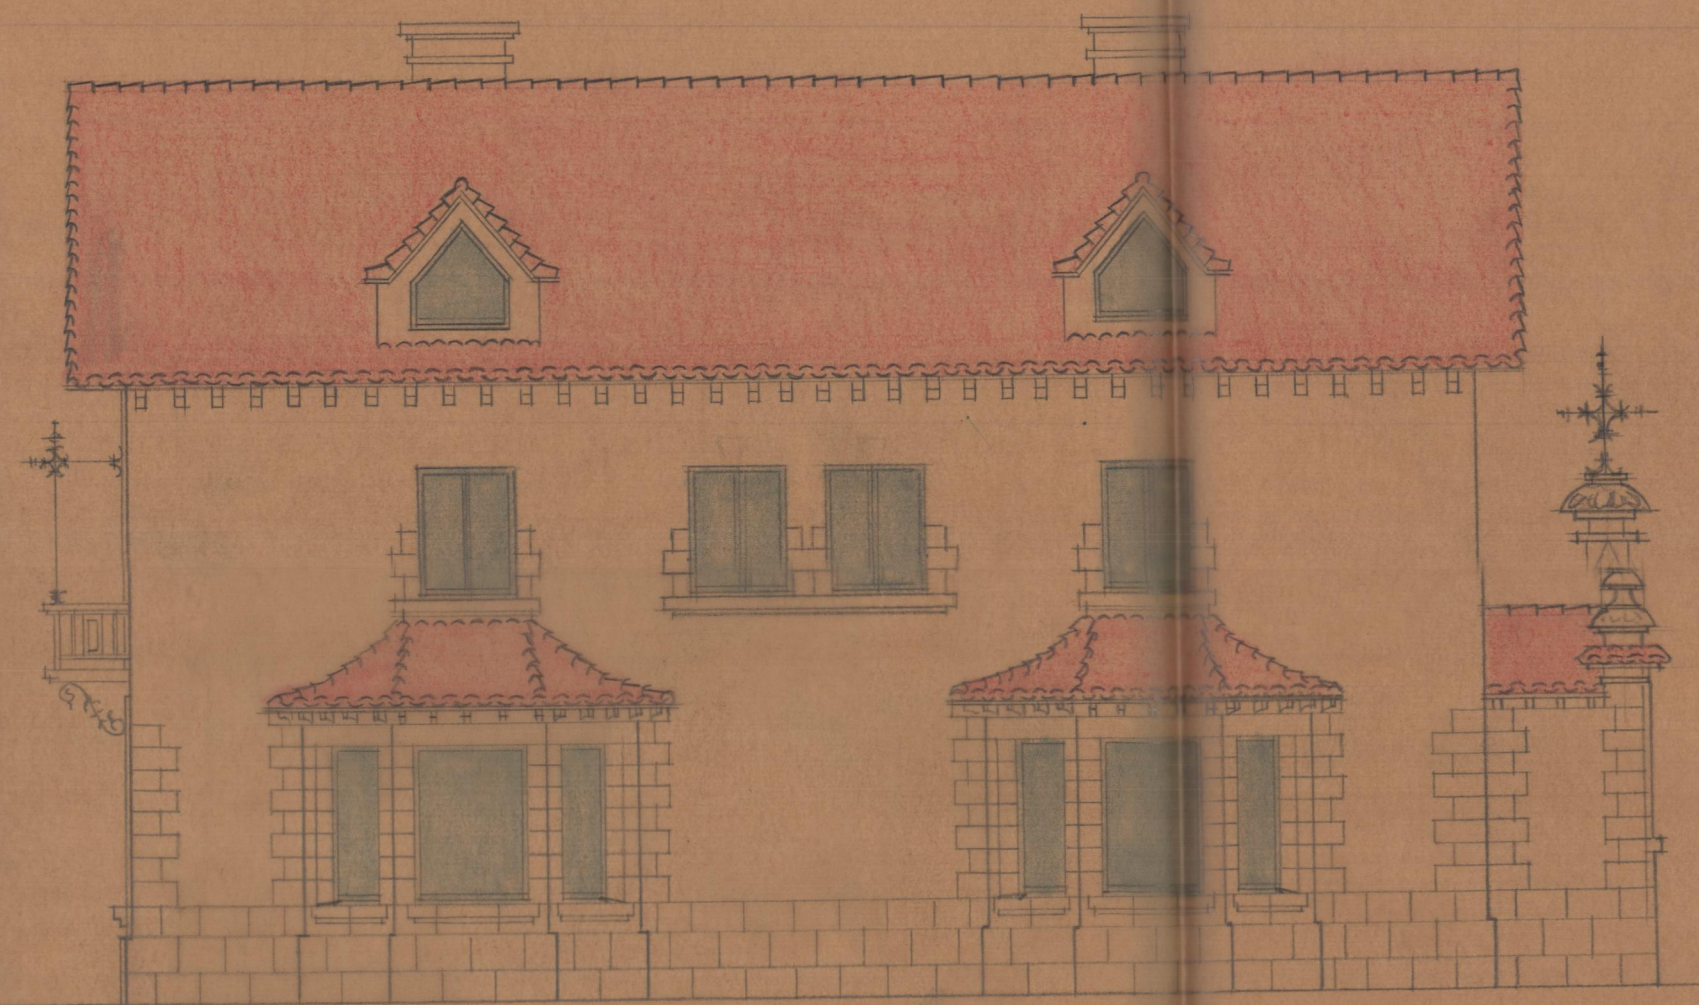


Fachada Sur



Fachada Este



Fachada Norte

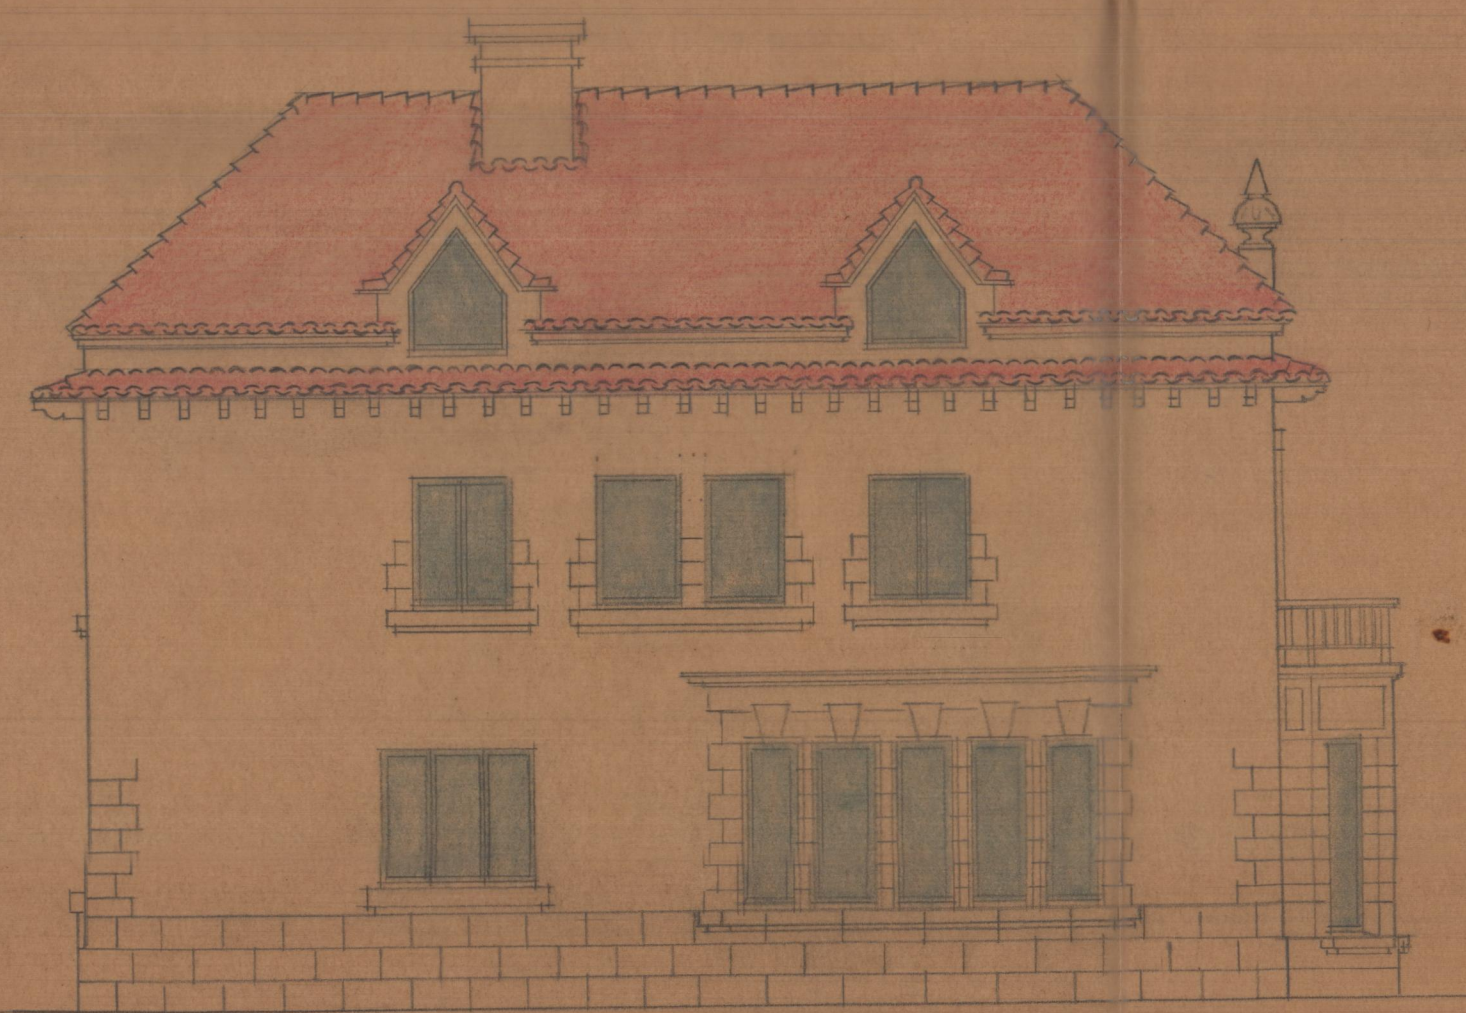

Fachada Oeste