


1 VIV. SUBVENCIONADA  
BENICARLO  
D<sup>a</sup> MARIA O'CONNOR


2

fachadas  
sección


VALENCIA, ENERO 1962 ESC. 1:50.

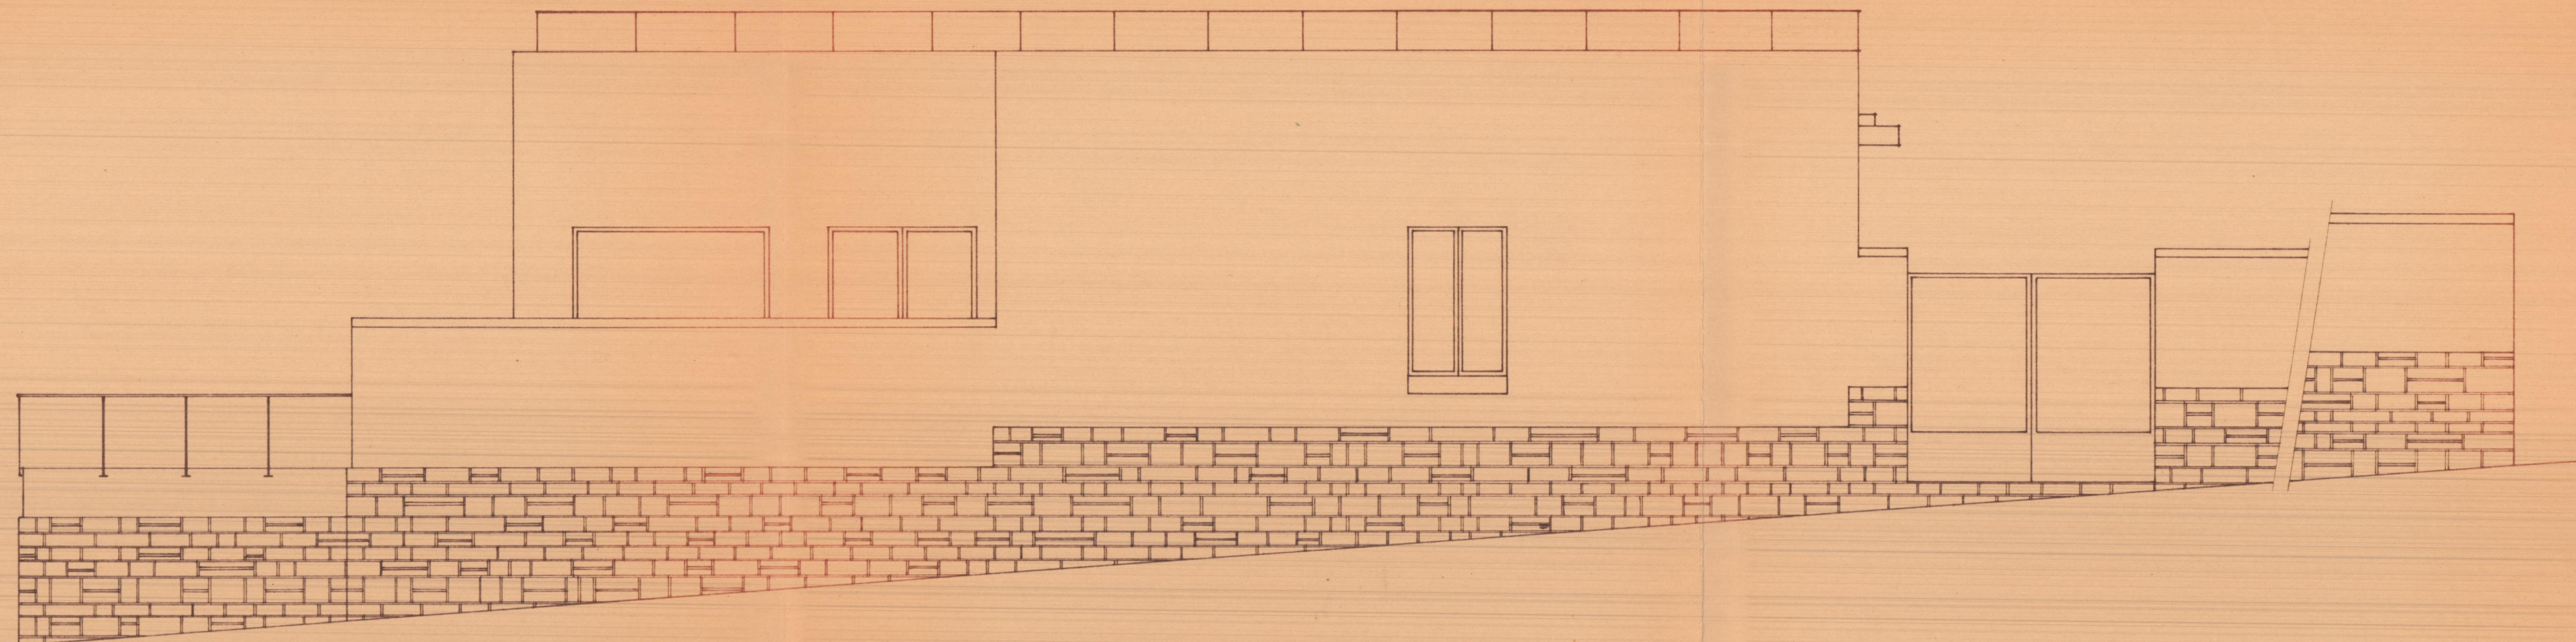

fachada a la calle del Almirante Estrada

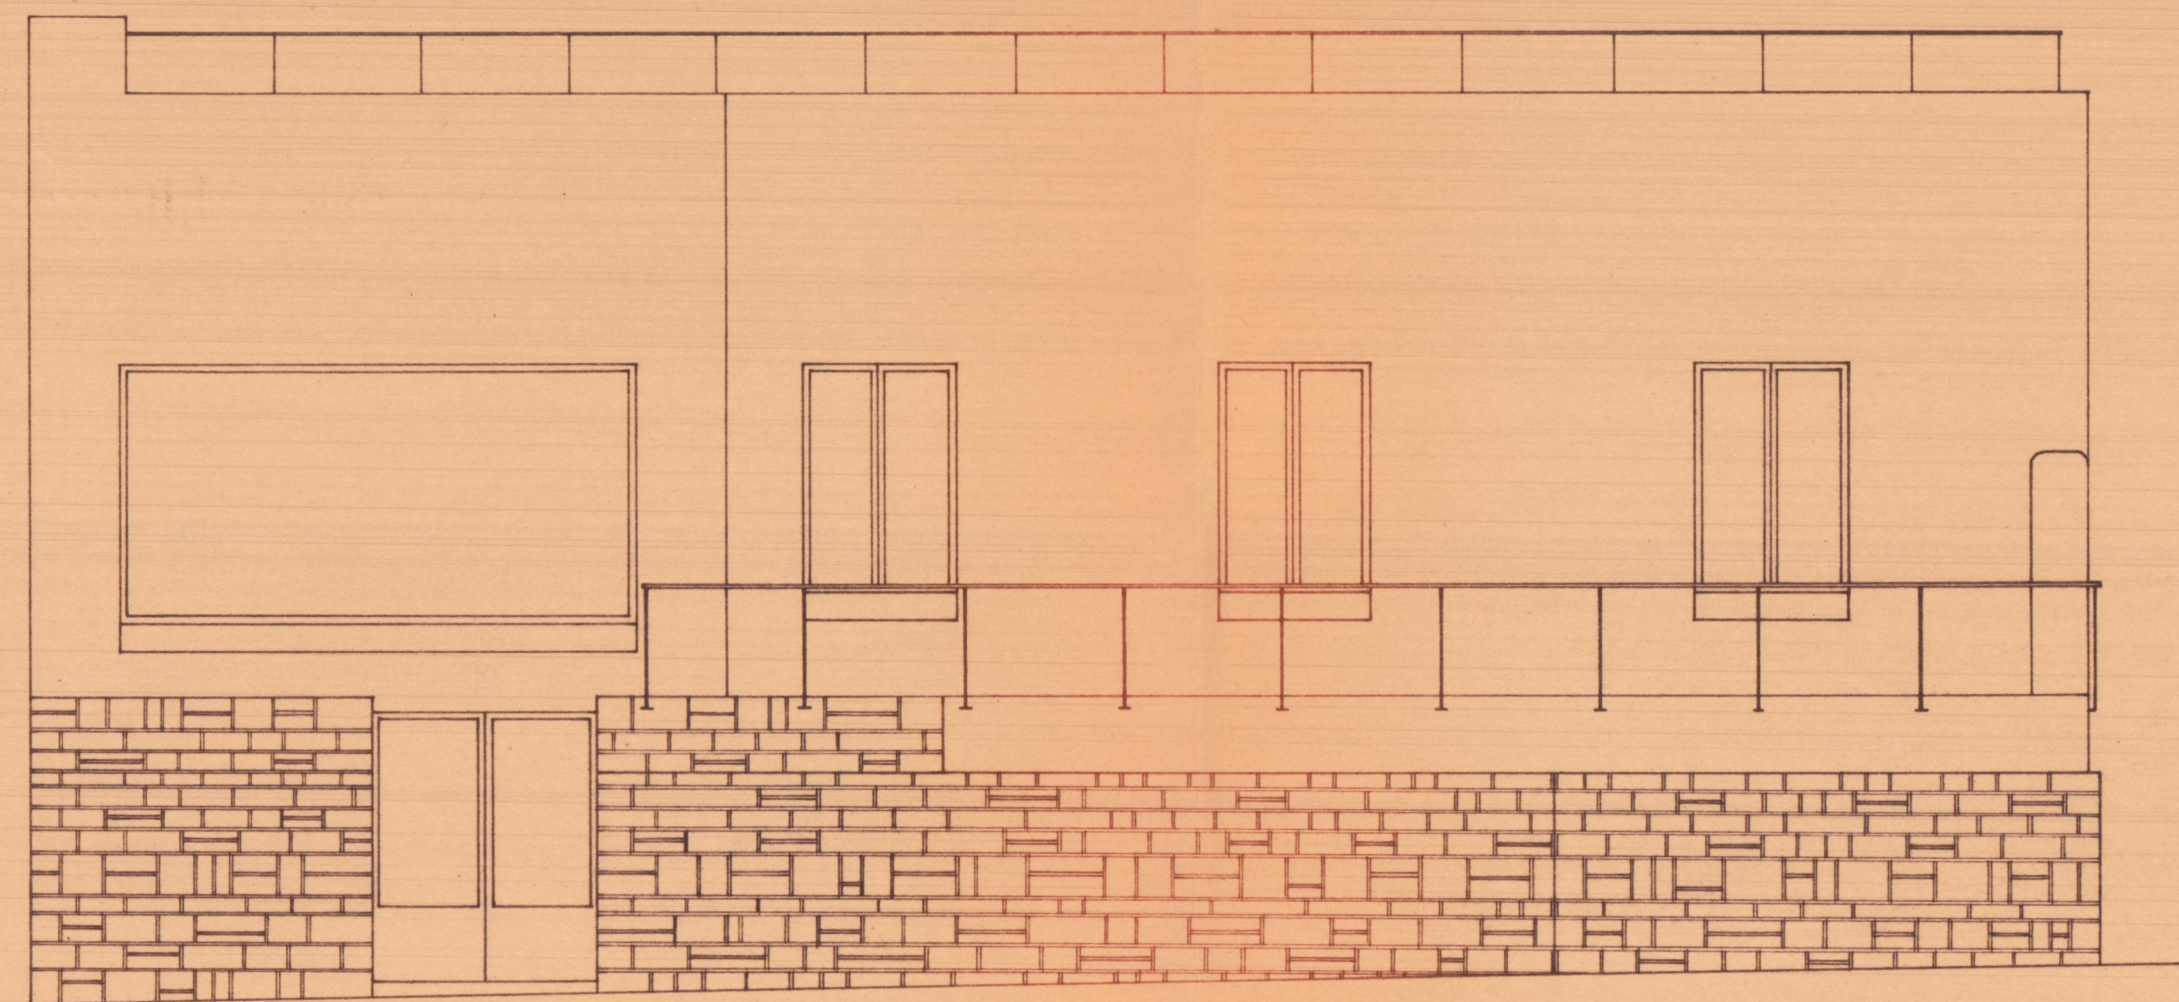

fachada a la avda. del Marqués de Benicarló

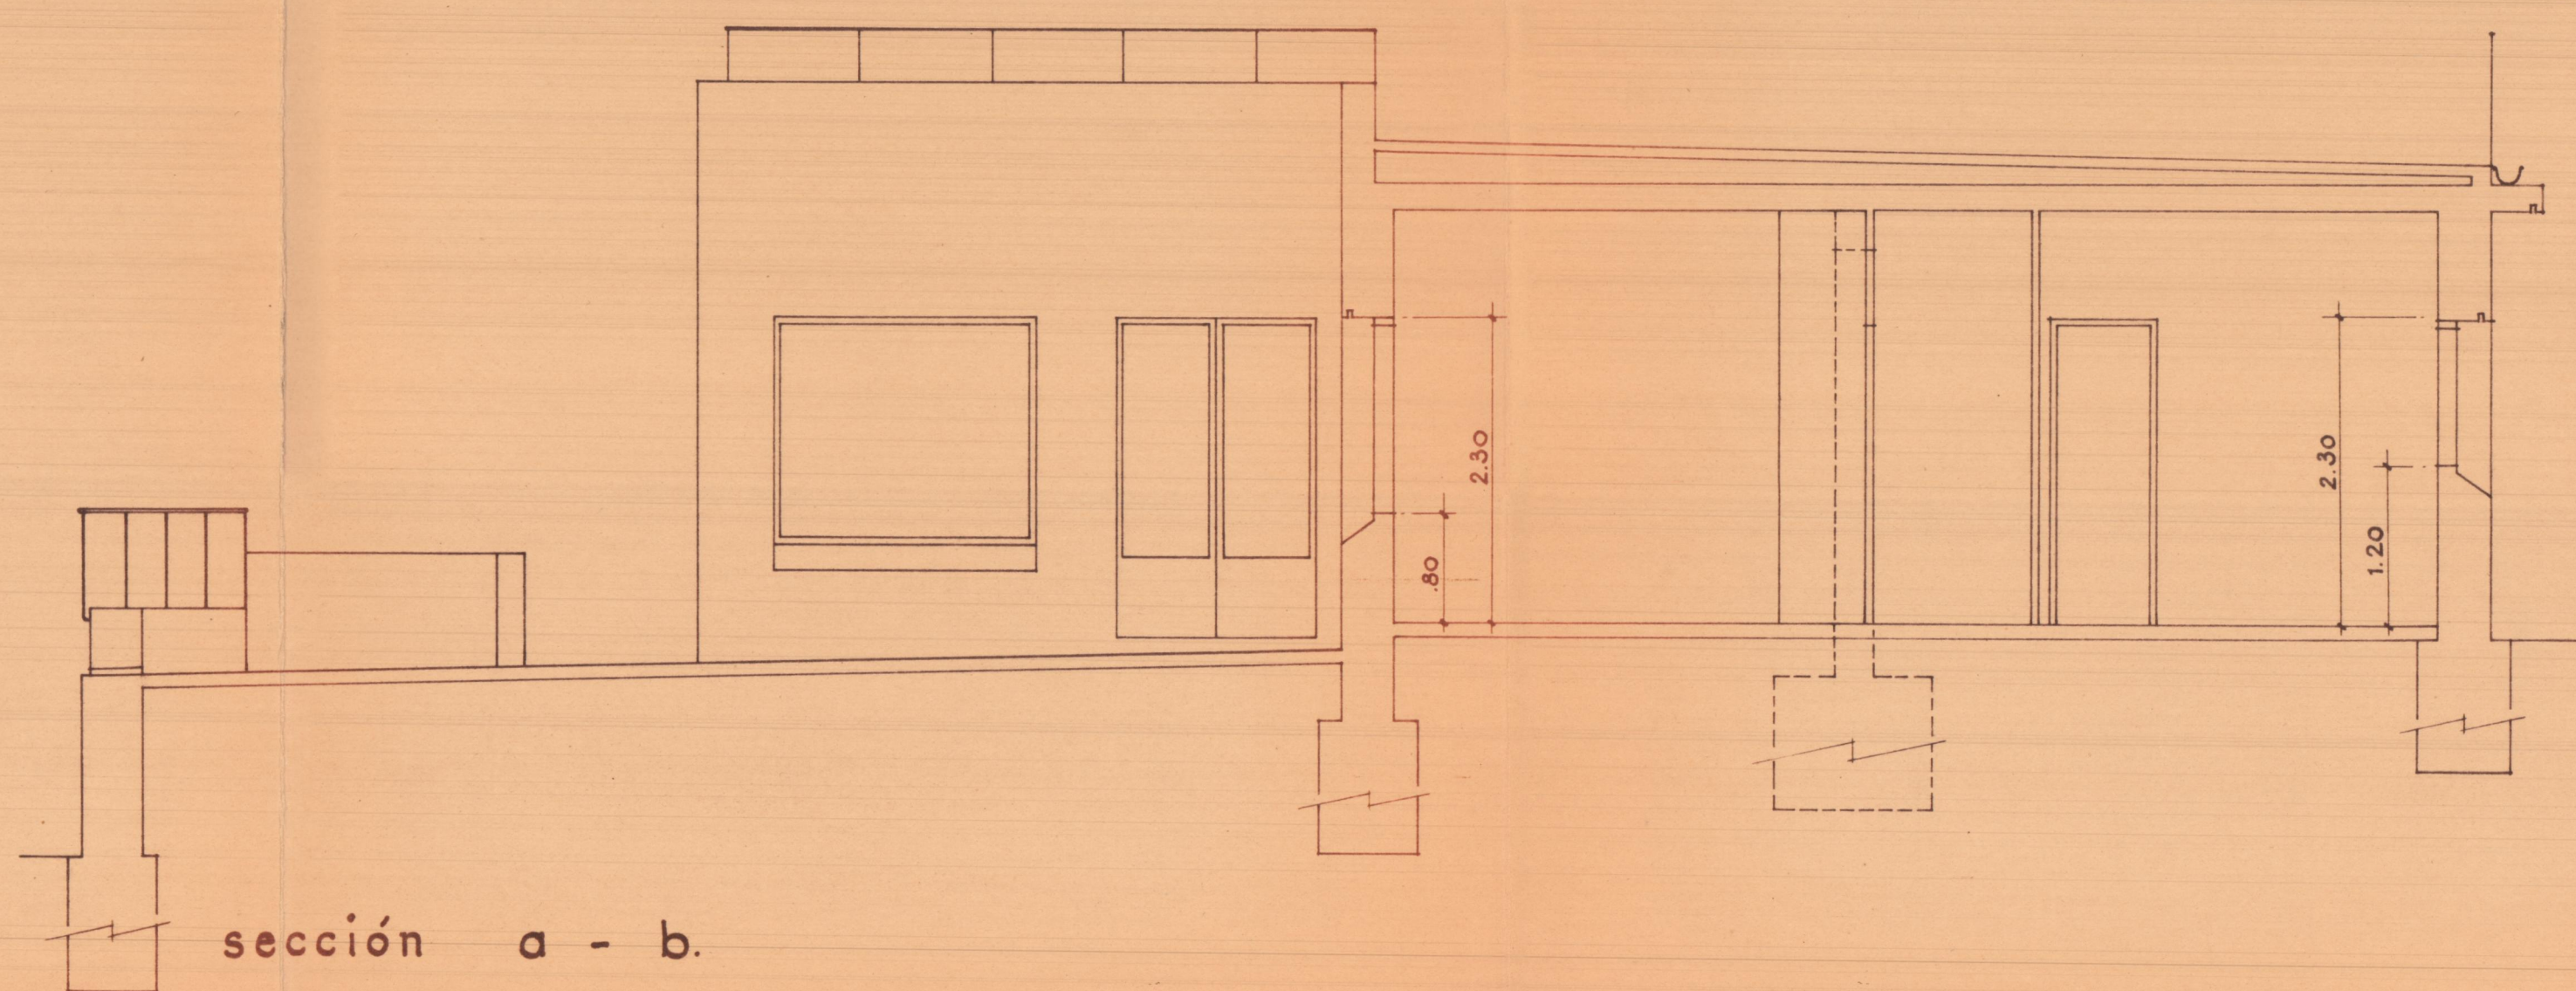

sección a - b.