





Fachada a la Calle Guillel de Castro

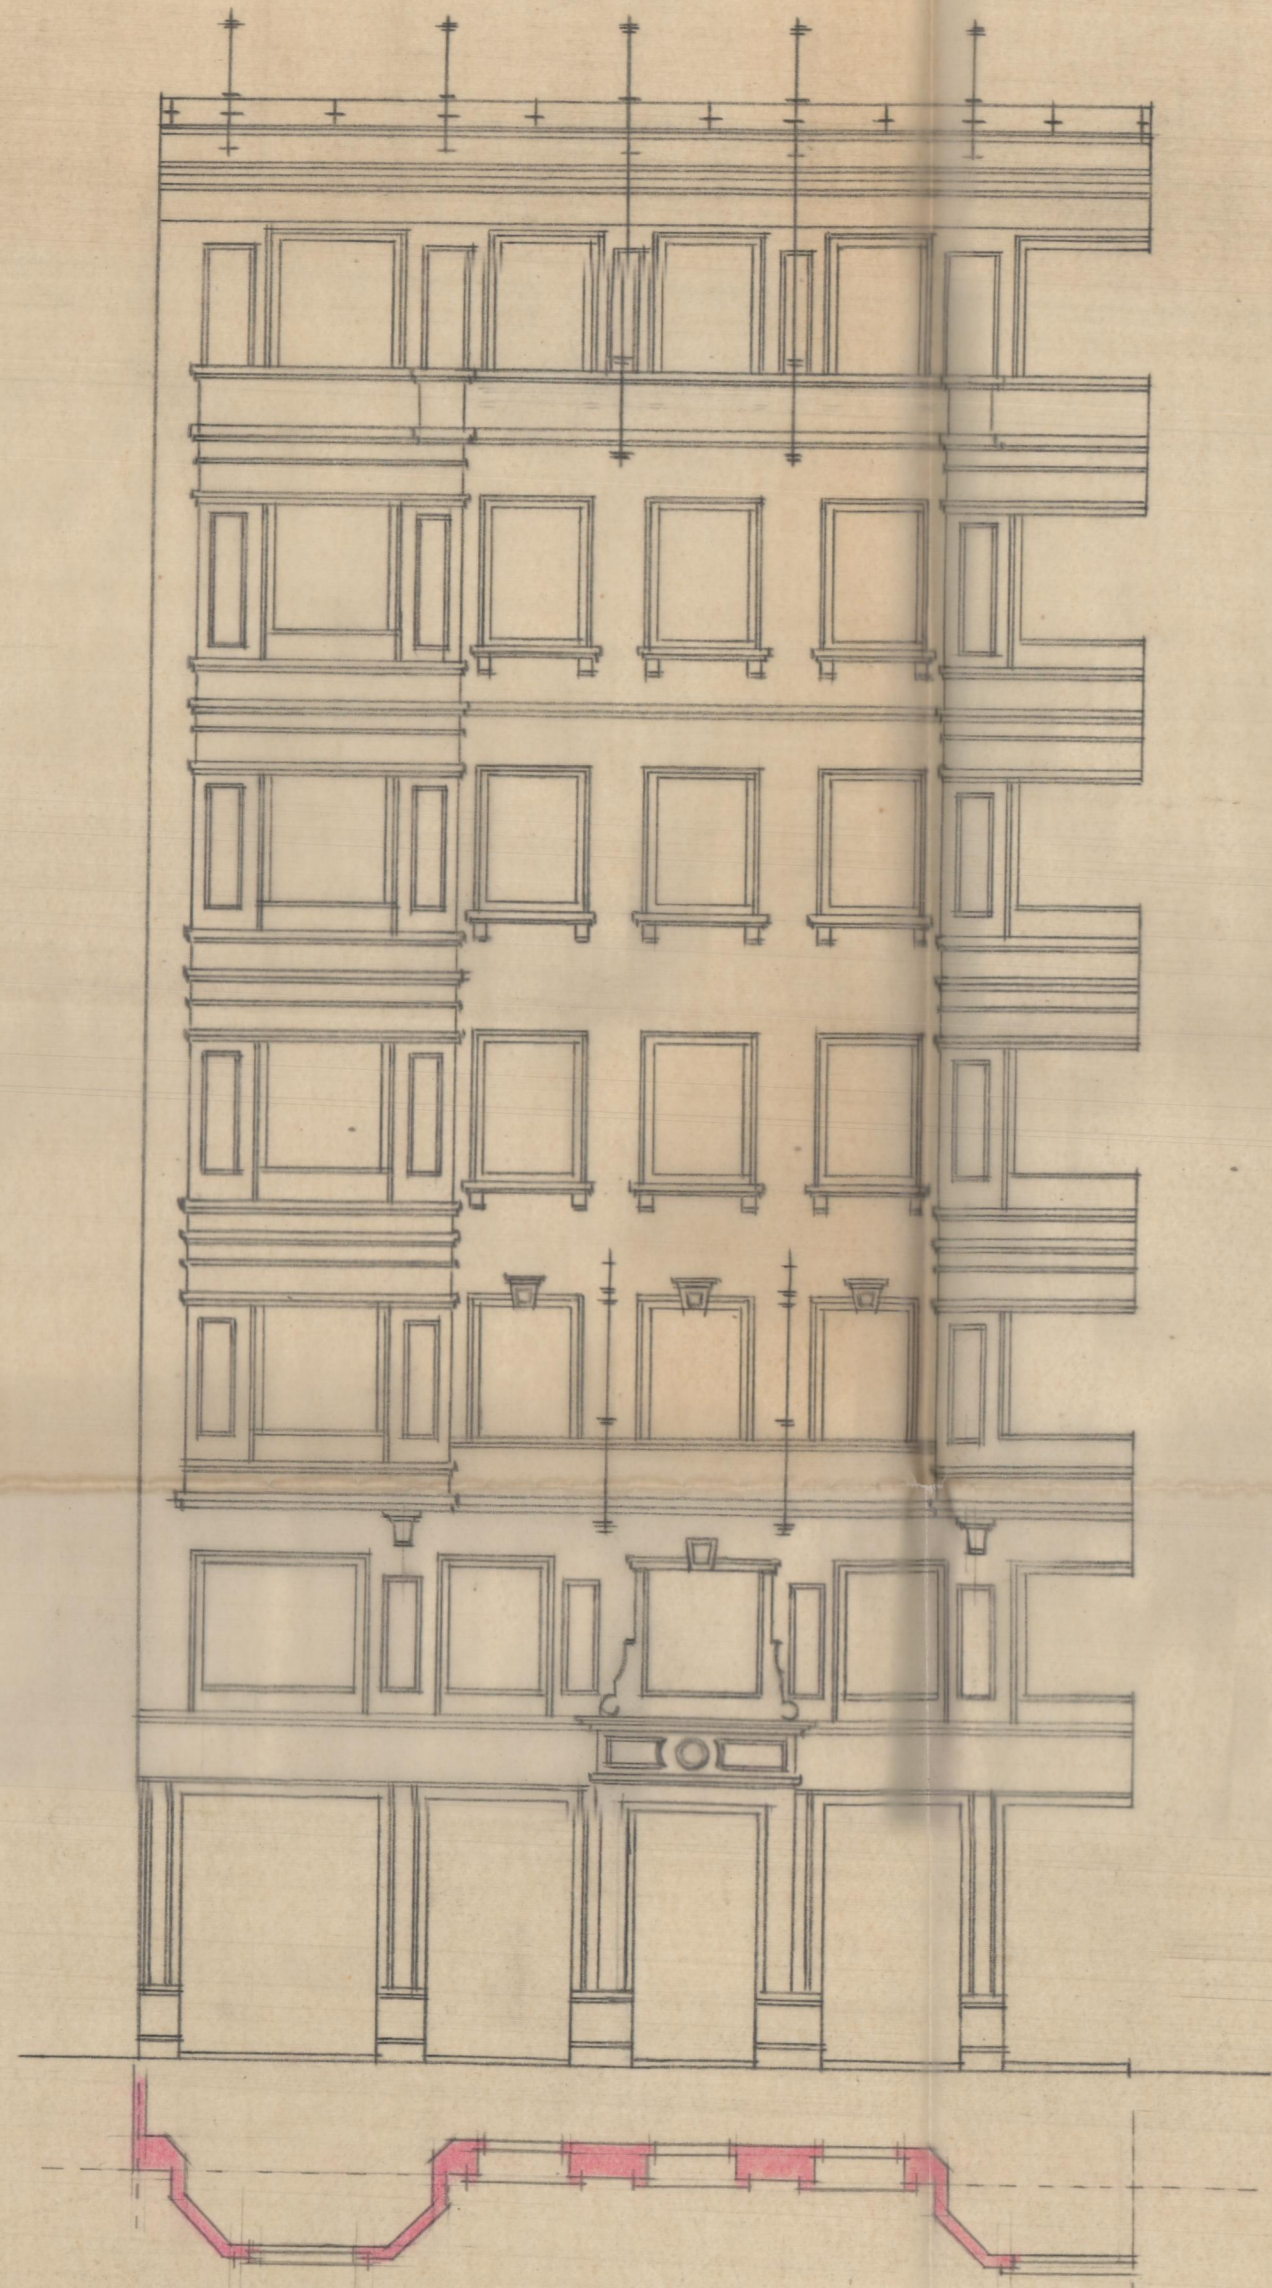

Fachada al Raflar

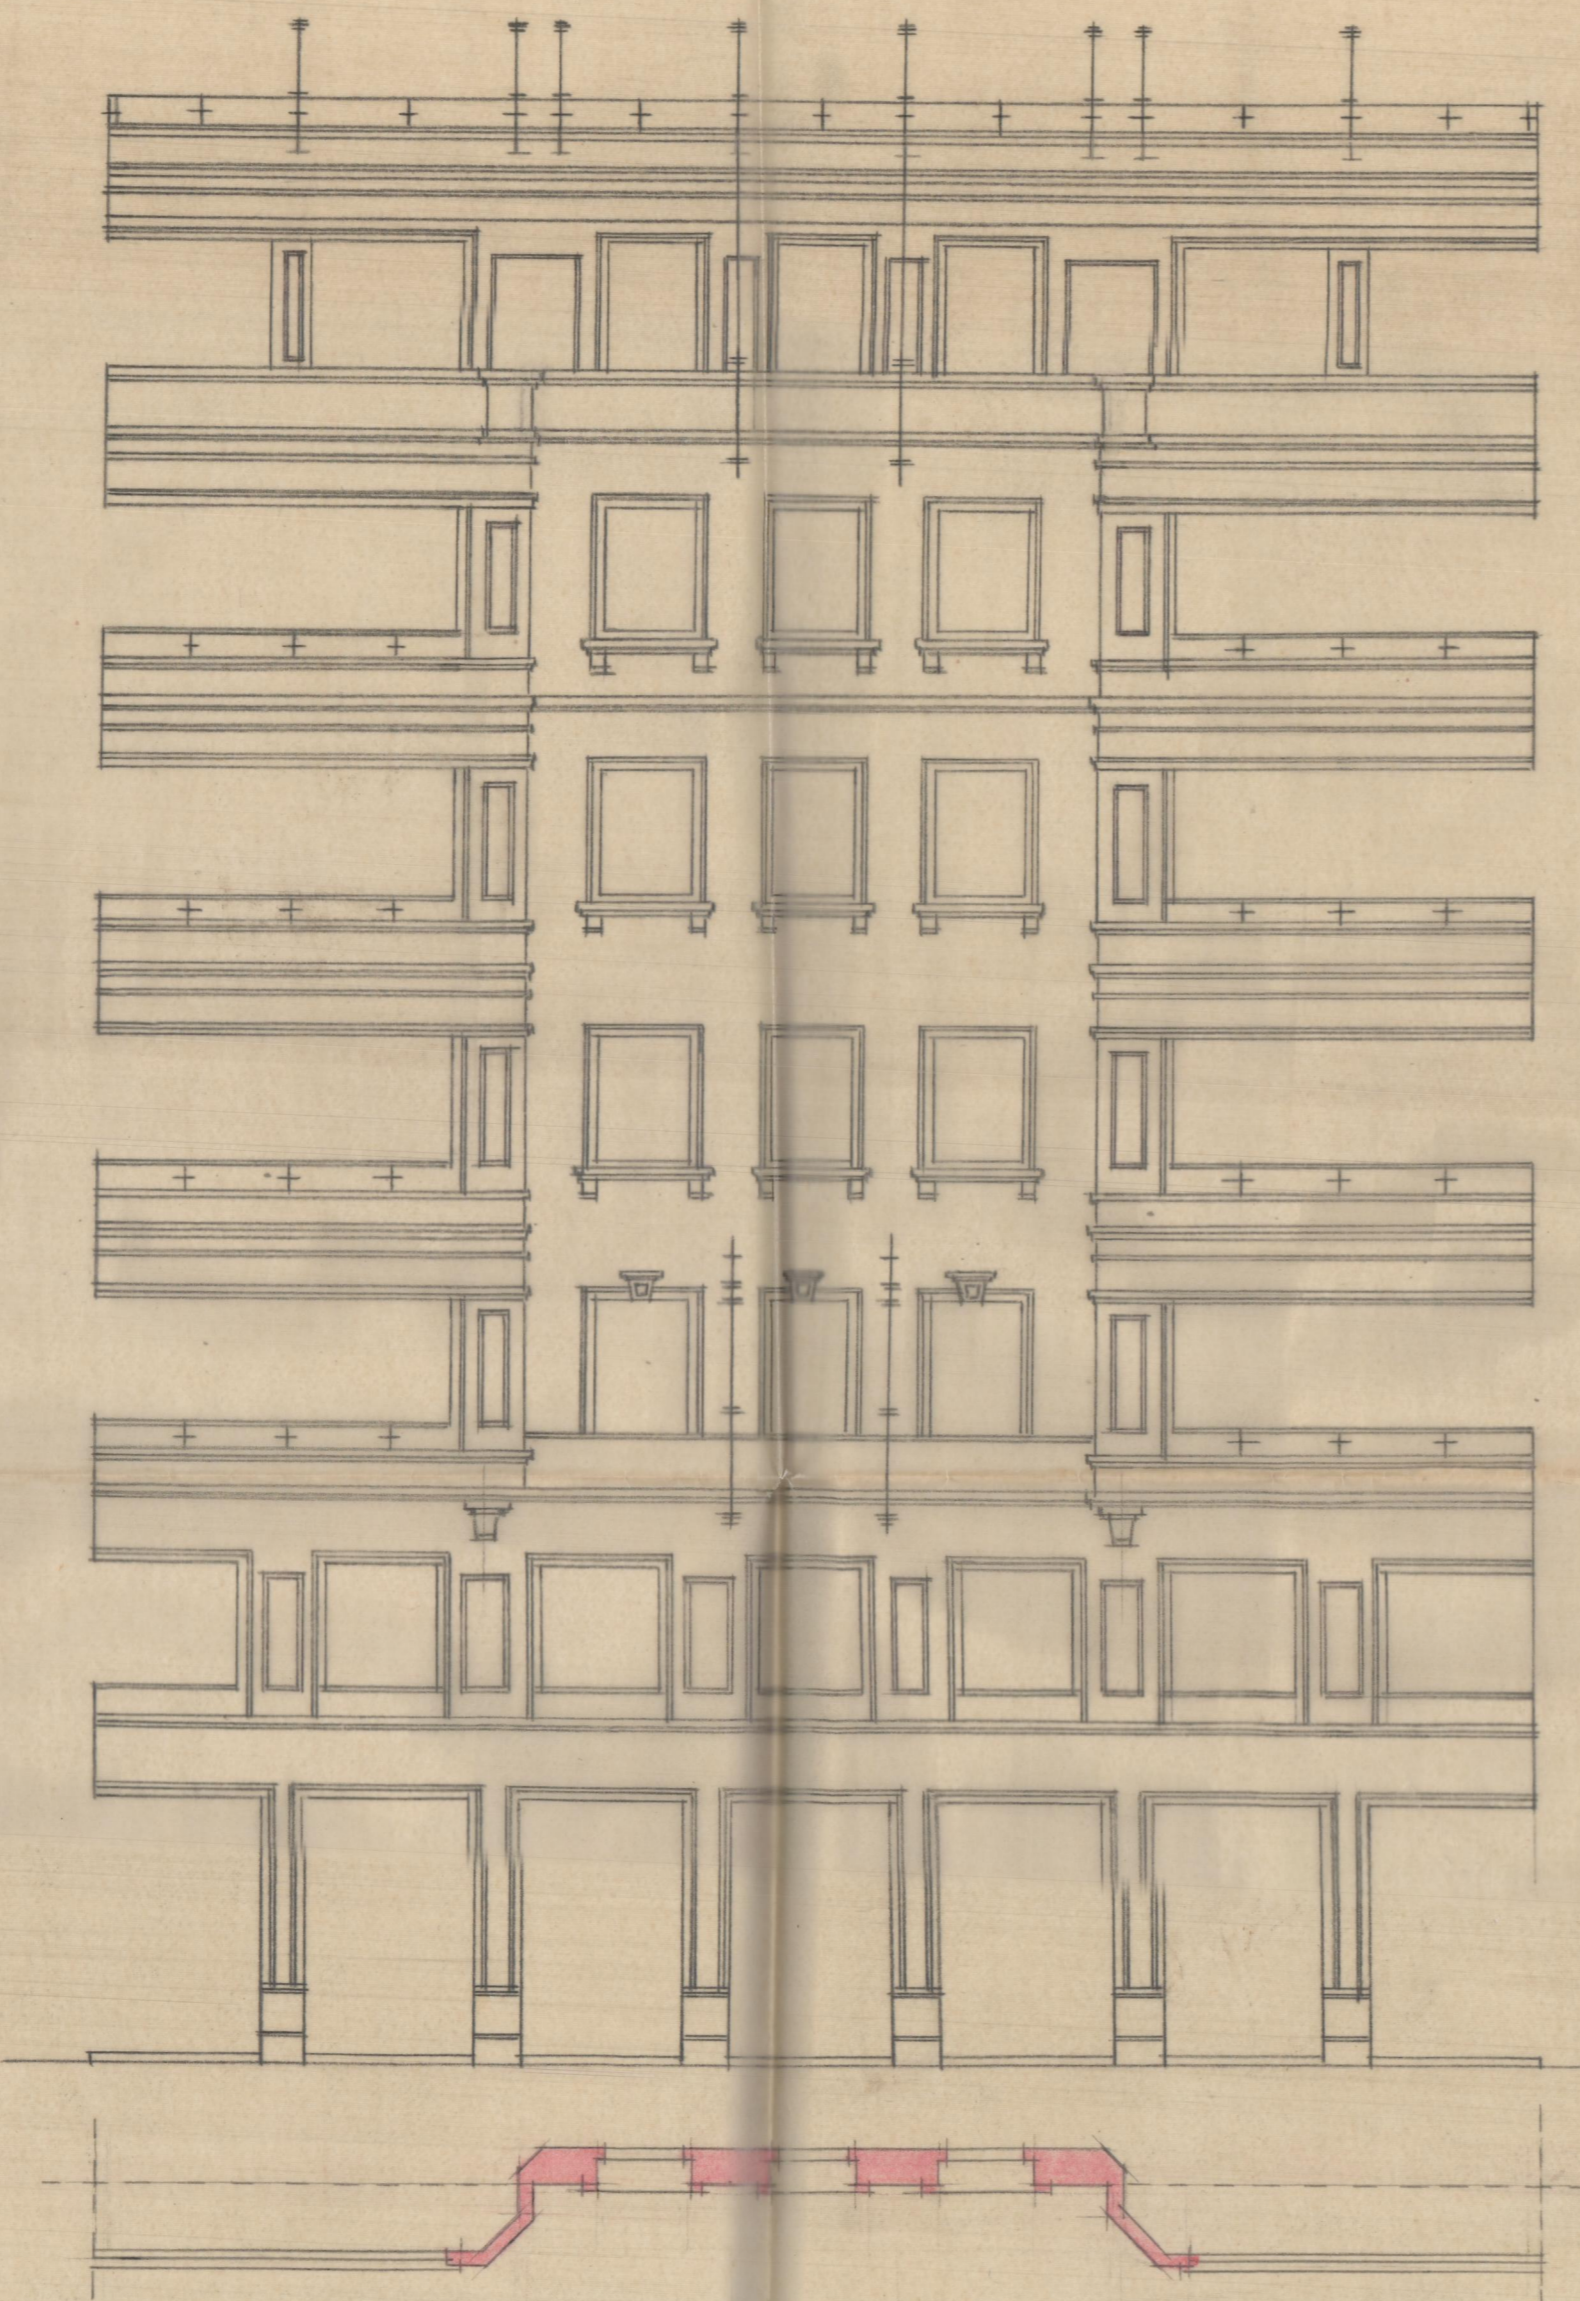

Fachada a la Calle de Luerca

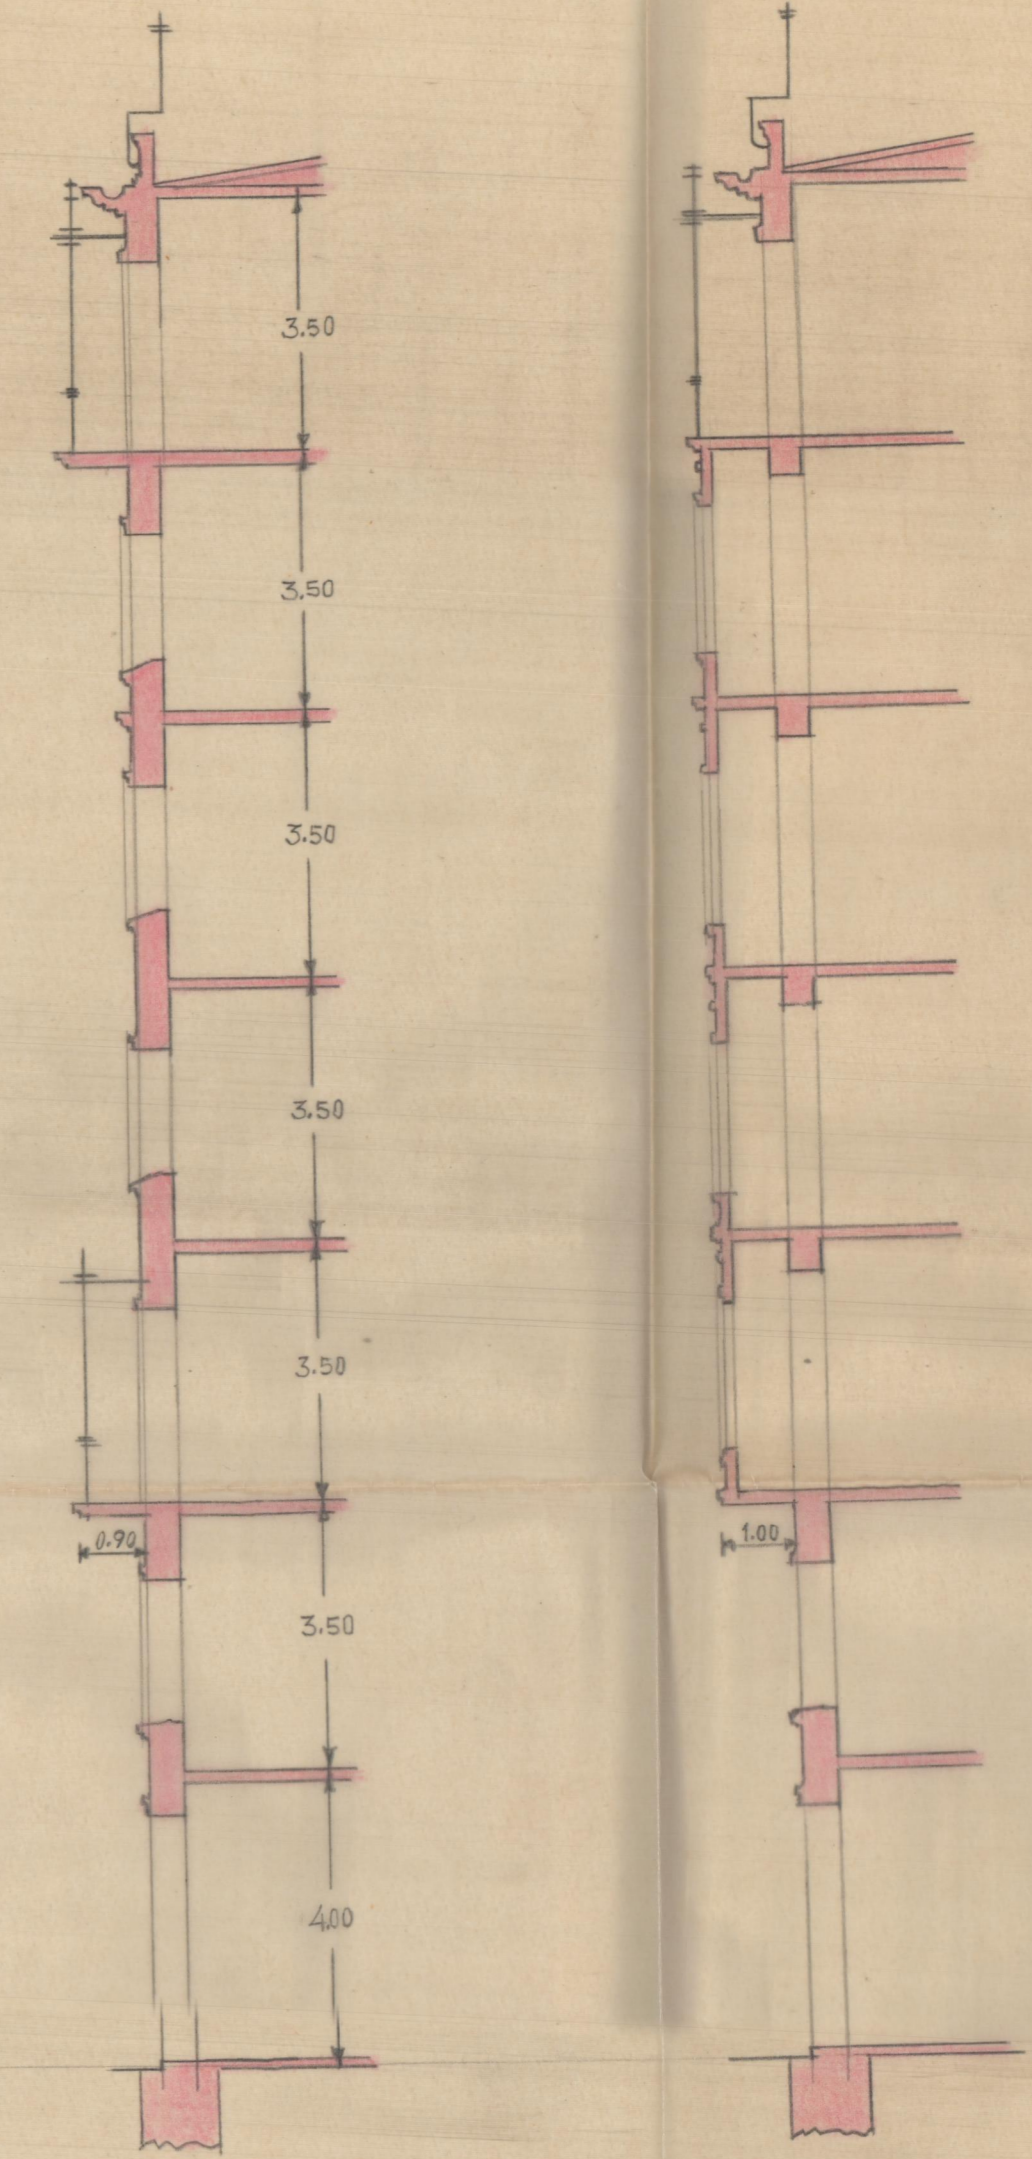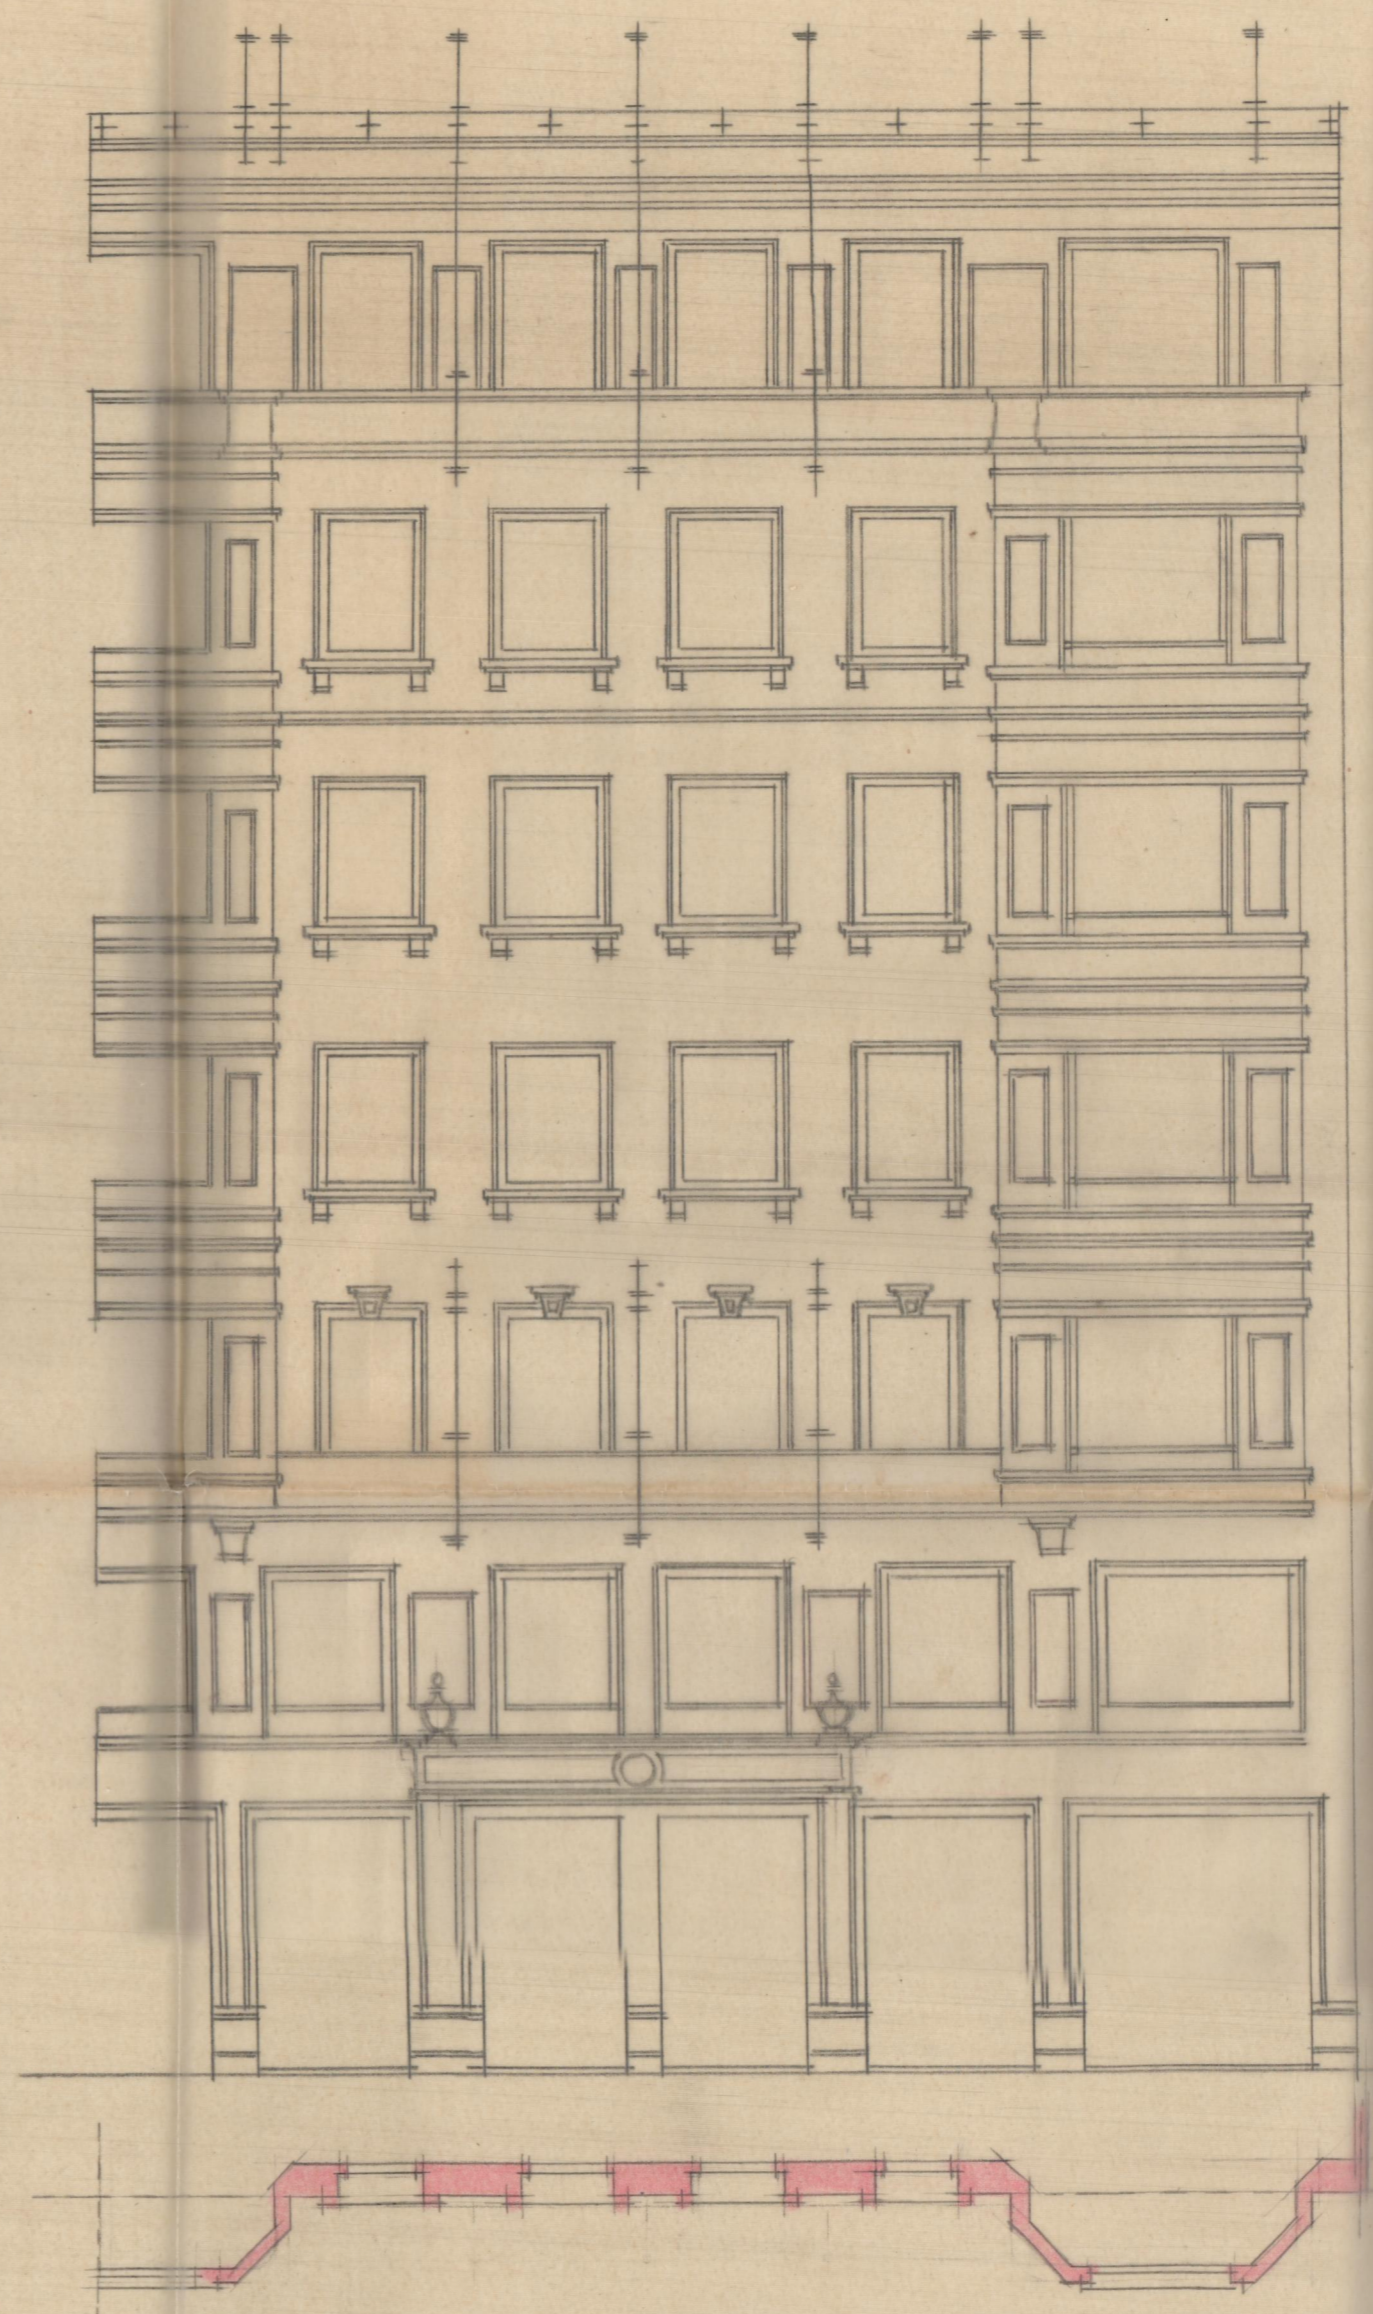


Sección vertical por los ventanales

Sección vertical por los miradores

50 1000  
2  
1894

12819-7/2

1894-1/2

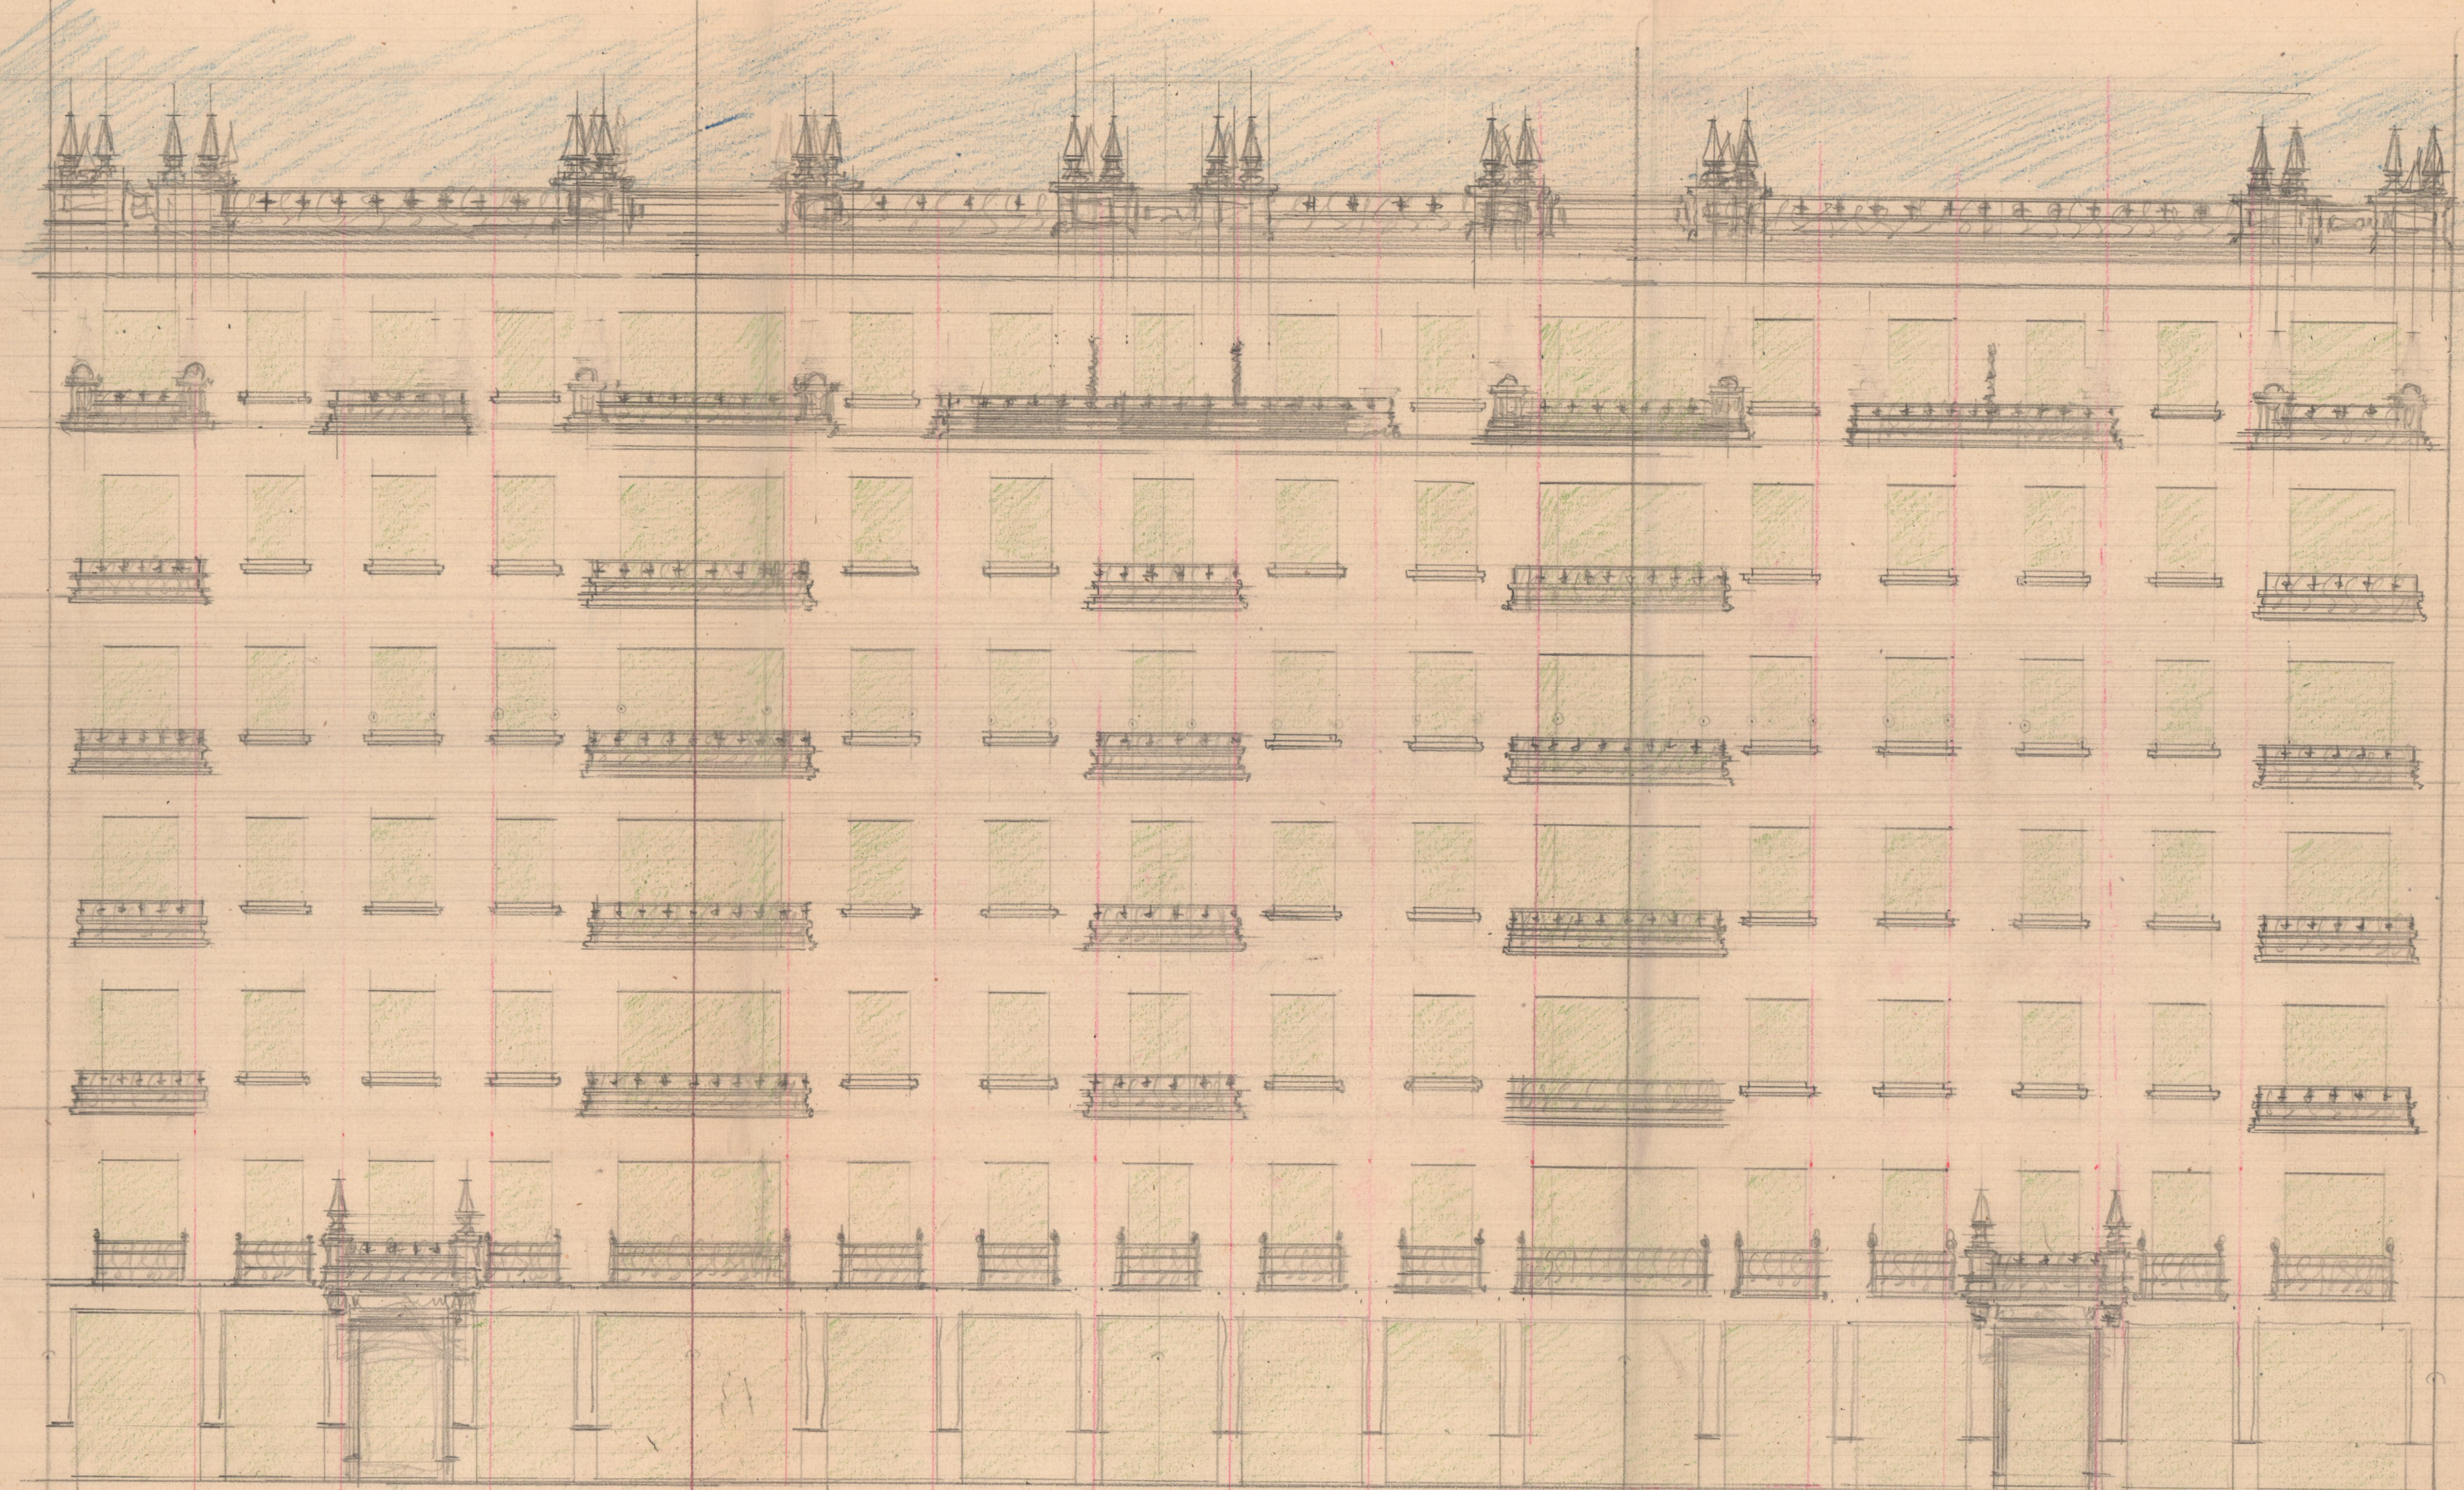


Calle de Guillen de Castro

Chaplan


Calle de Puente

~~~~~


7/11

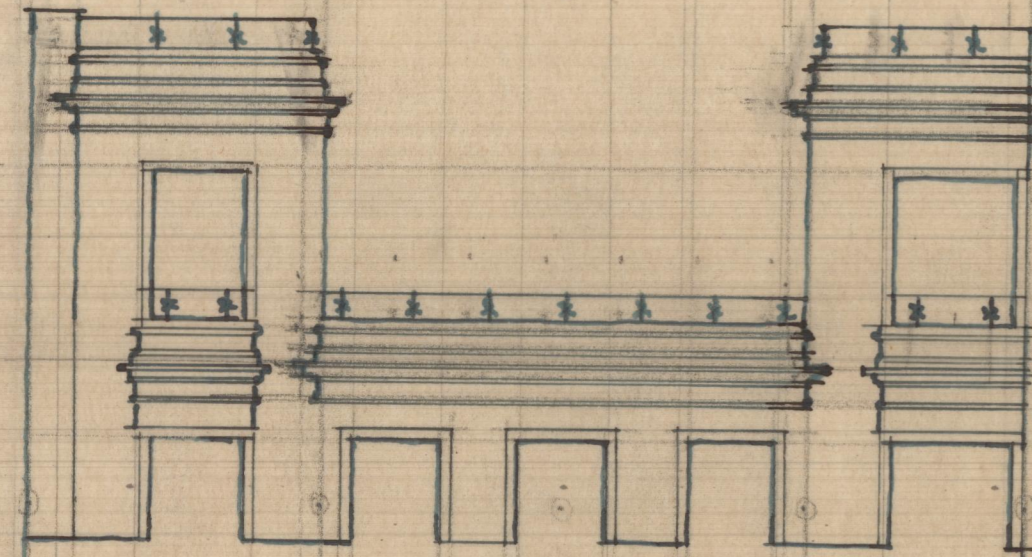

FACHADA A LA CALLE  
DE GUILLEM DE CASTRO

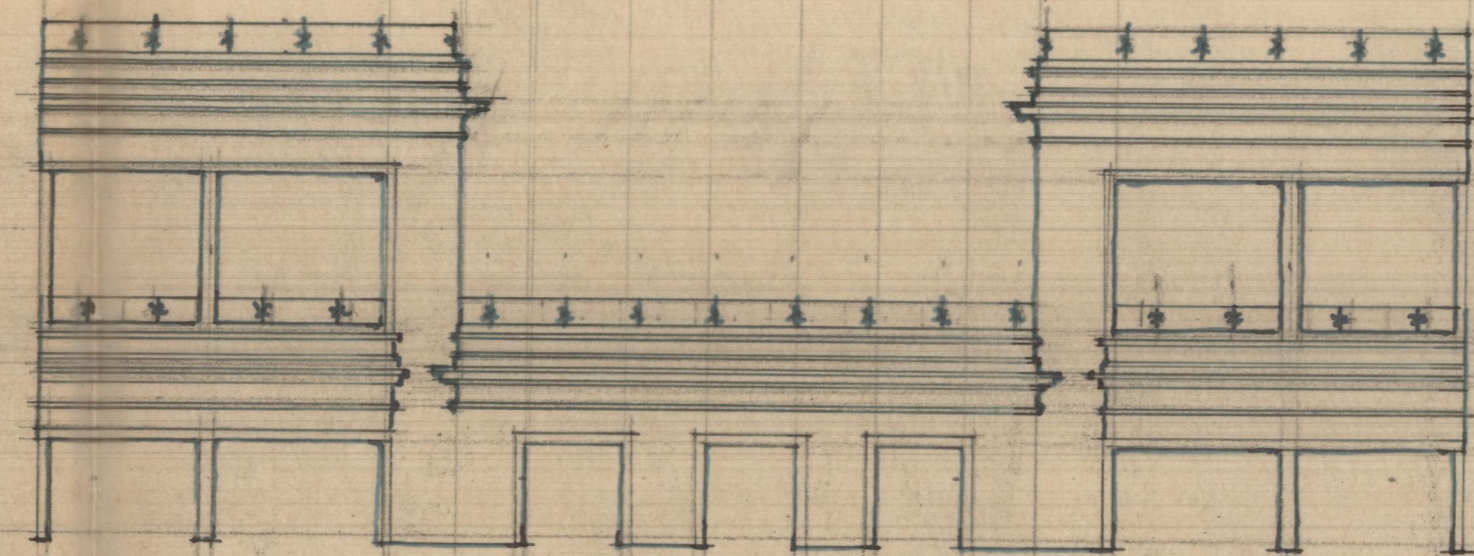

FACHADA AL CHAFLAN

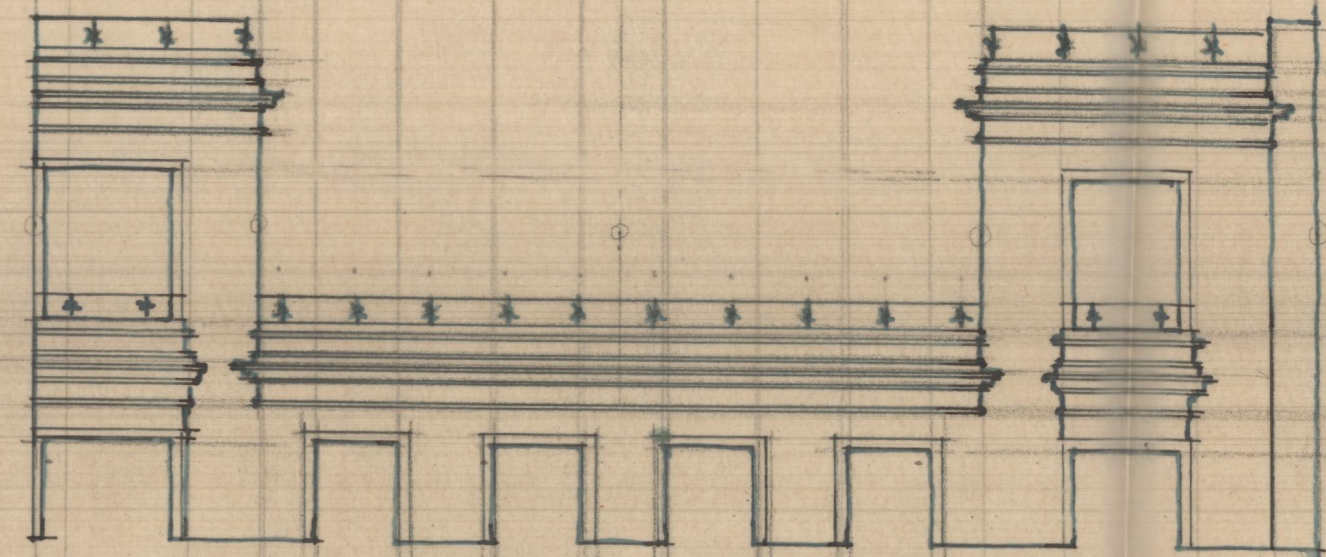

FACHADA A LA CALLE DE CUENCA