


Situación y dimensiones de los áticos

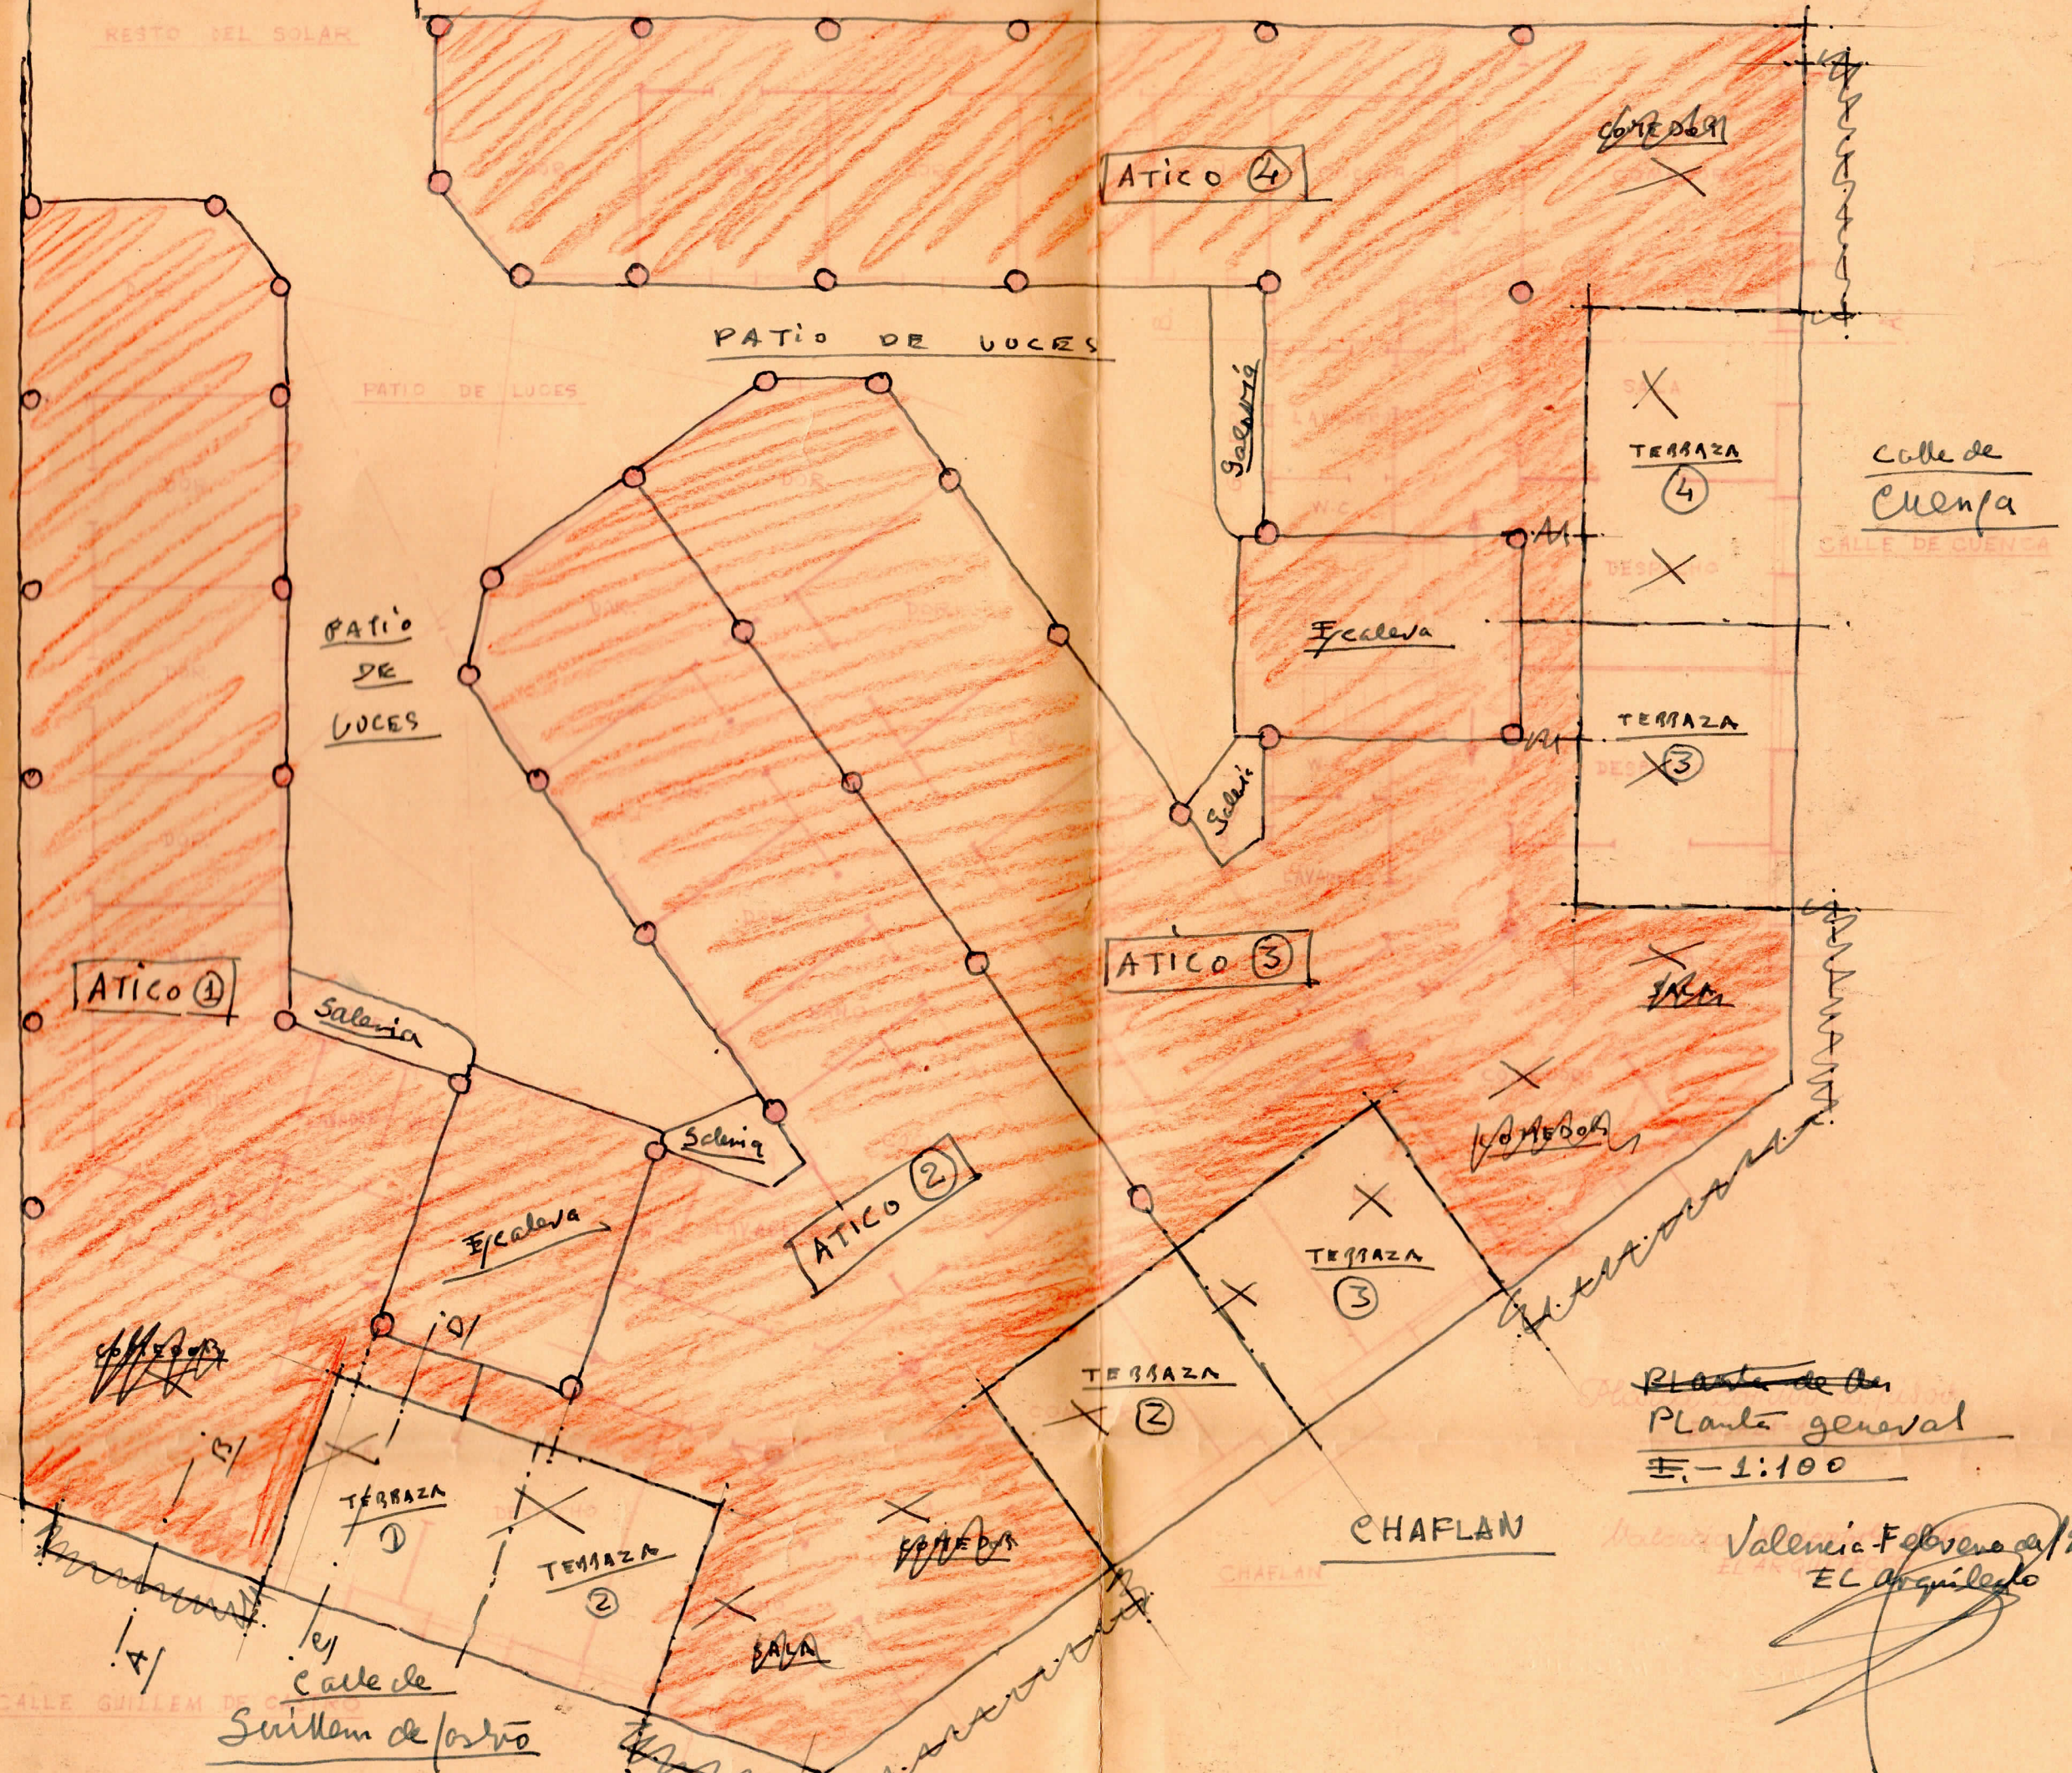

Planta de los
Planta general
 E. - 1:100

CHAFLAN

Valencia Febrero de 1952
 EL Arquitecto