

S^R D. MIGUEL GIL


VALENCIA.

ESCALA 1:100. NOVIEMBRE 1951.

JACOBO SCHNEIDER
INGENIERO
MADRID



SÓTANOS.

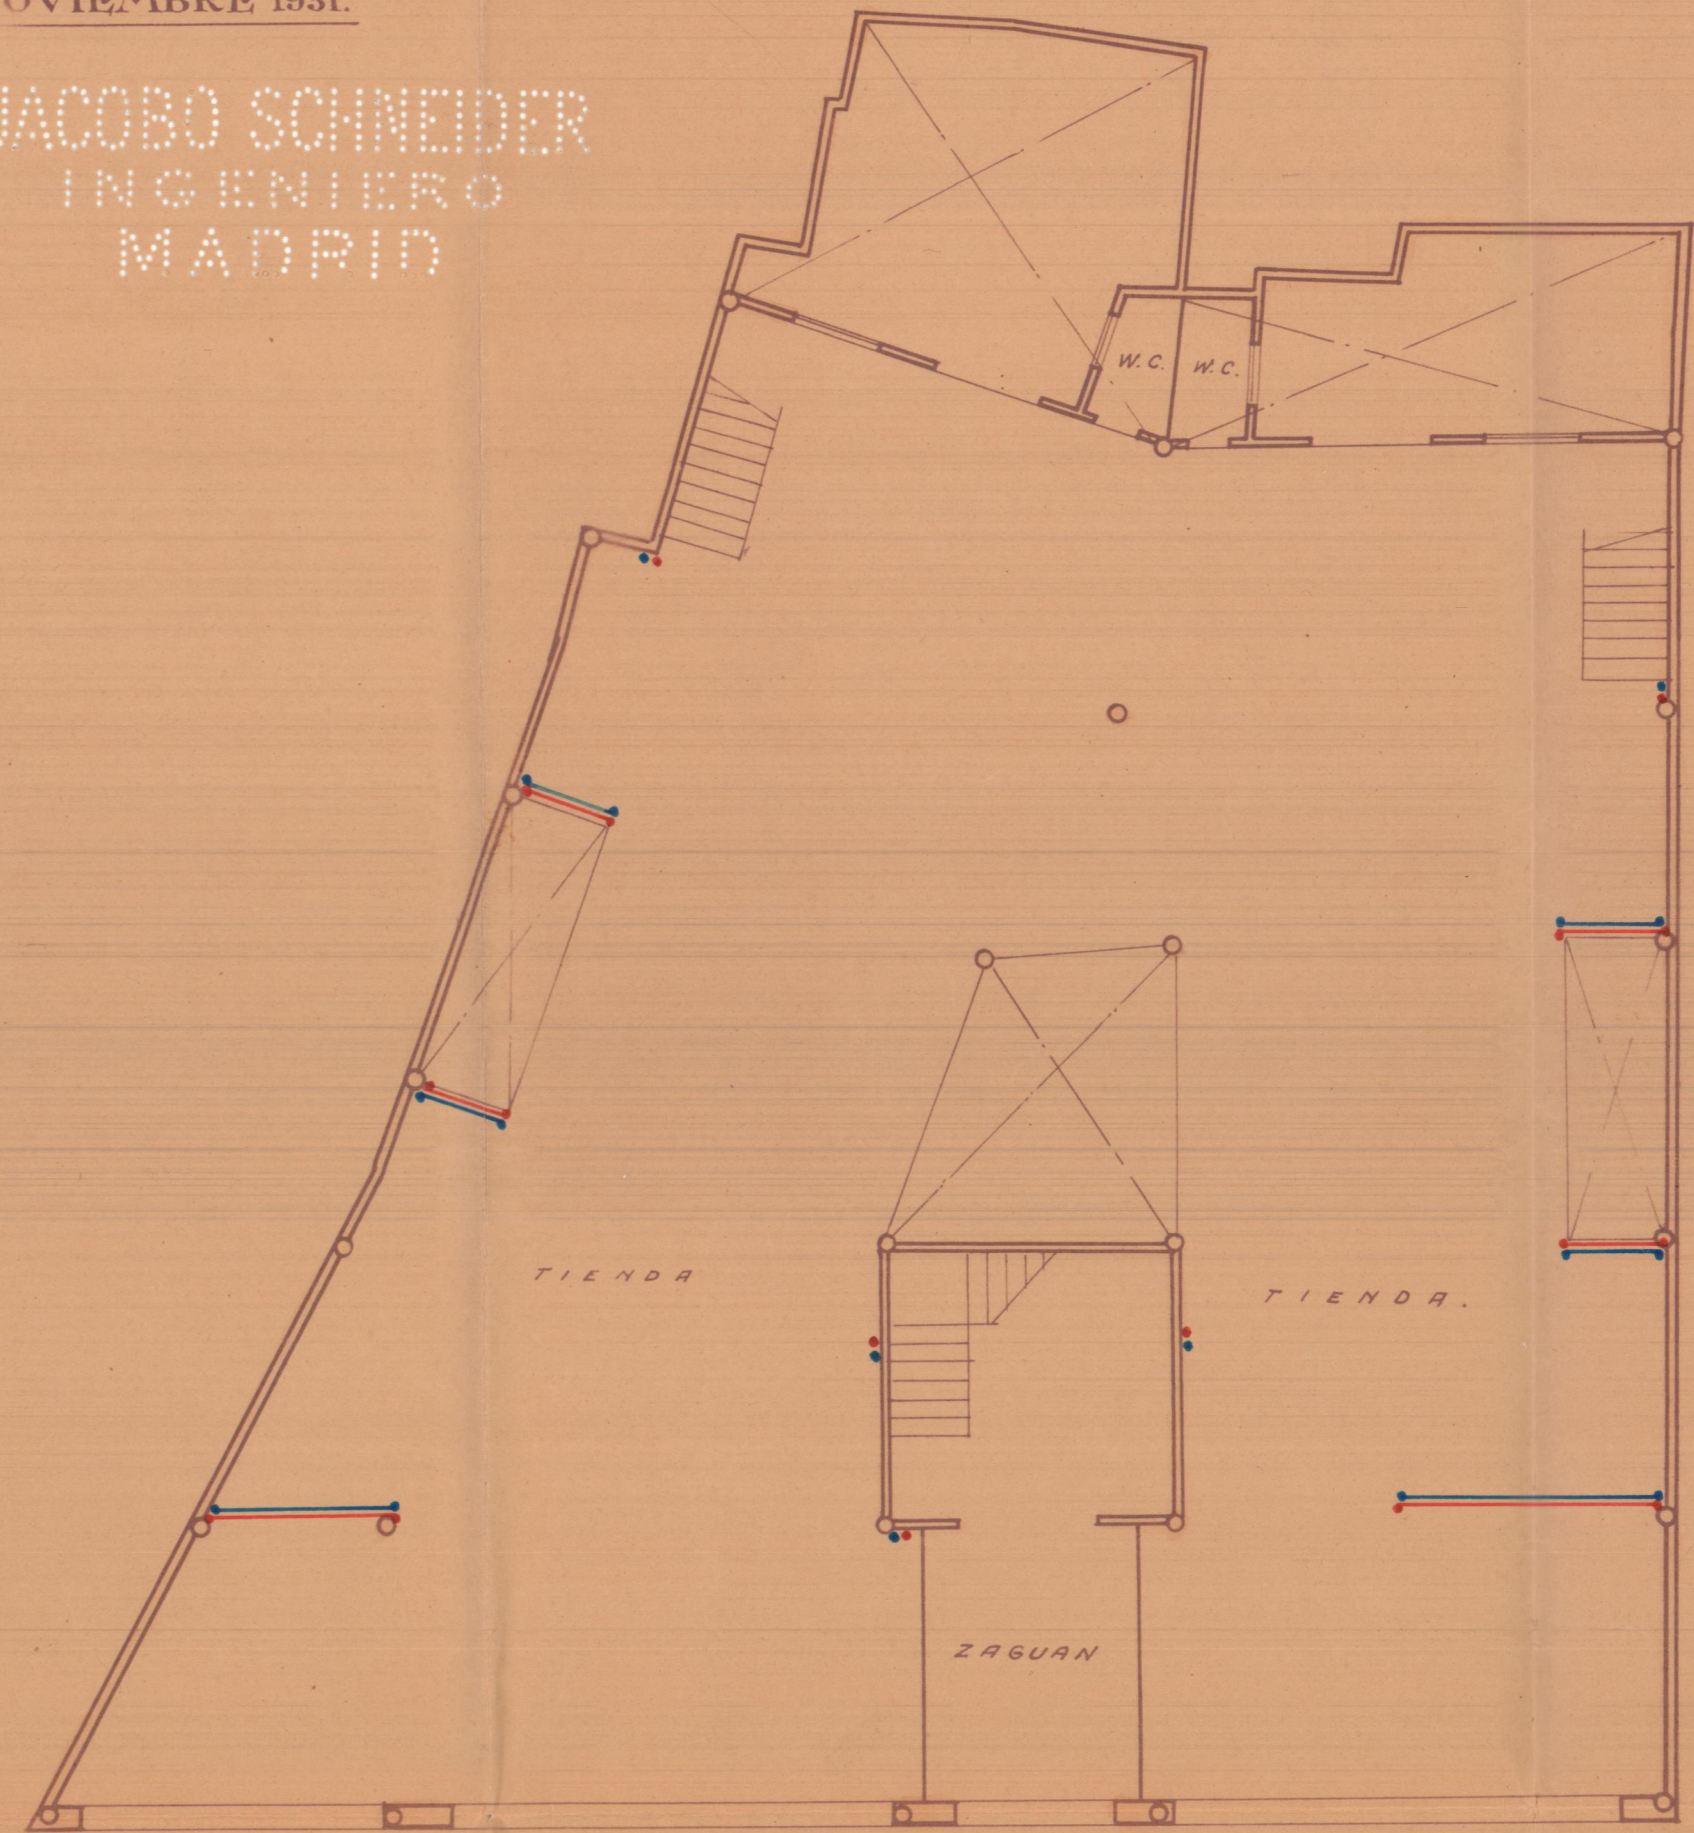

P. BAJA.

Explicación

— Radiadores.
— Tuberías de ida y vuelta.