




PROYECTO de edificio en la calle de Oleiva
del ensanche de VALENCIA • ESCALA = 1:100

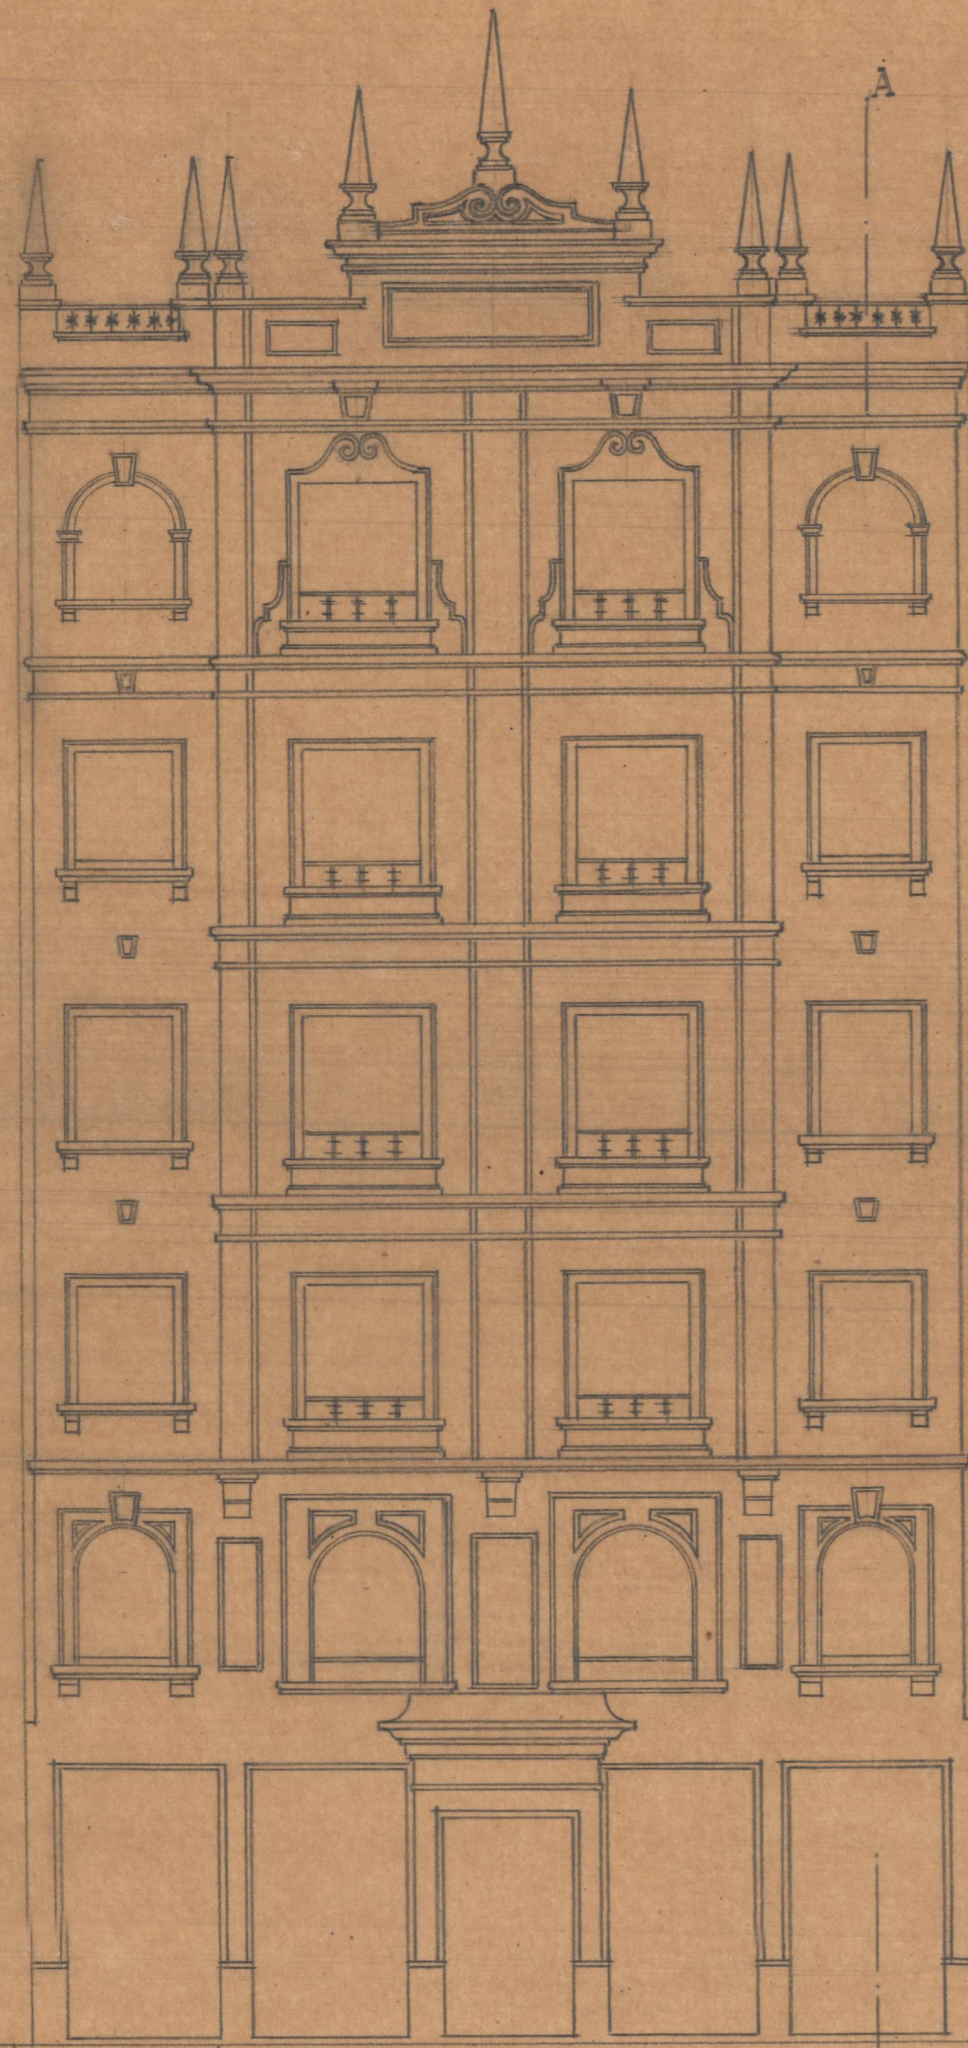

Fachada

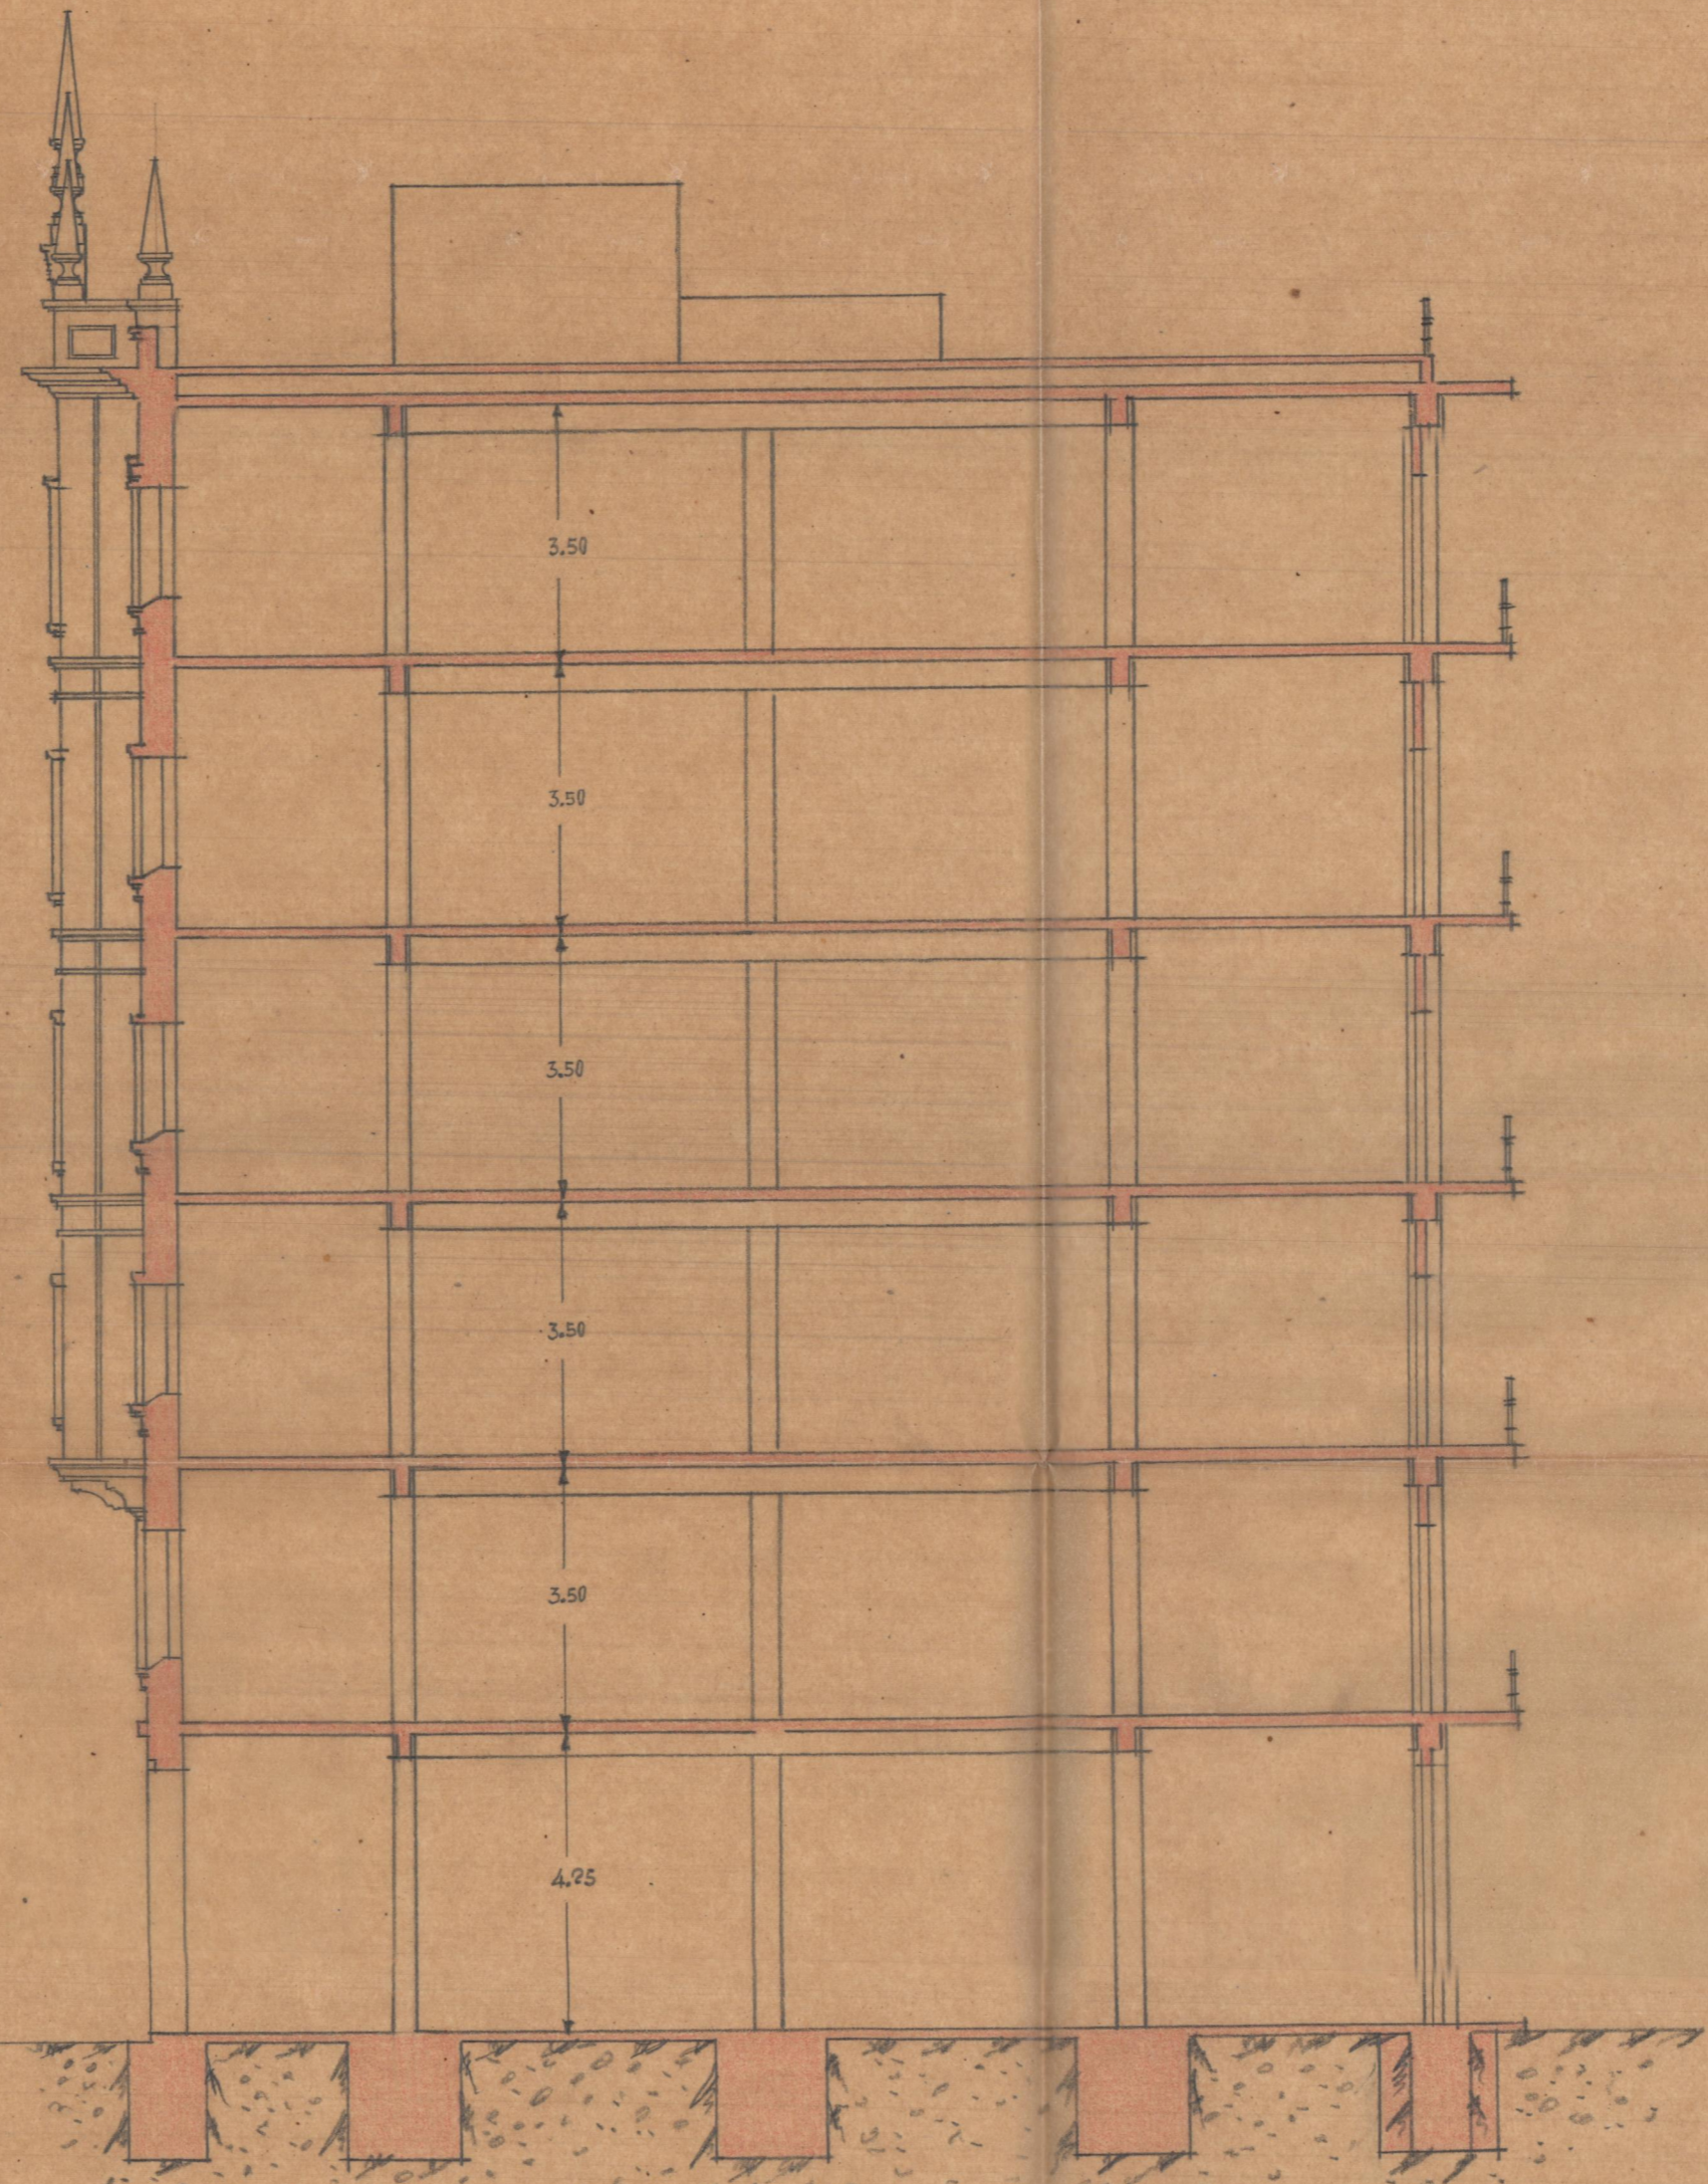

Sección por A-B

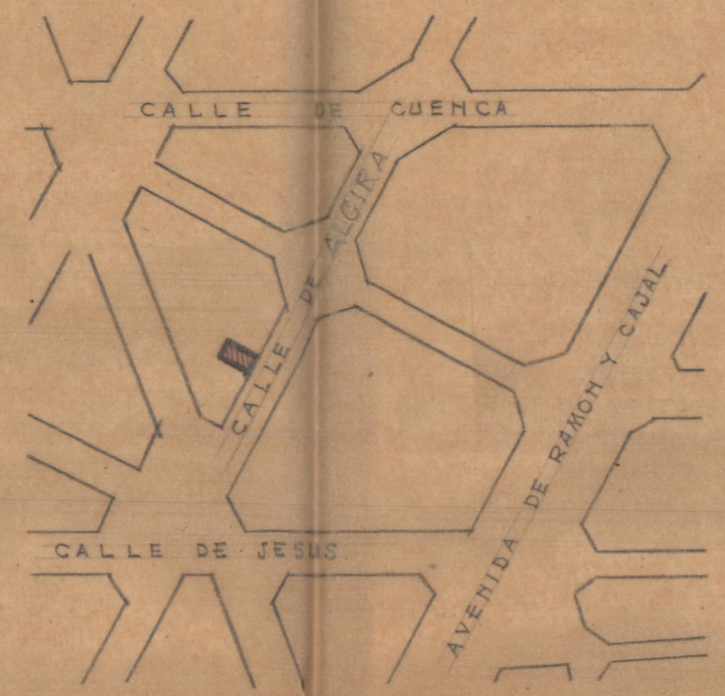

Planta de emplazamiento - ESCALA = 1:4000

Valencia Agosto 1949
EL ARQUITECTO
[Signature]