


SECCION LONGITUDINAL DE LA CAPILLA  
E.-1:100

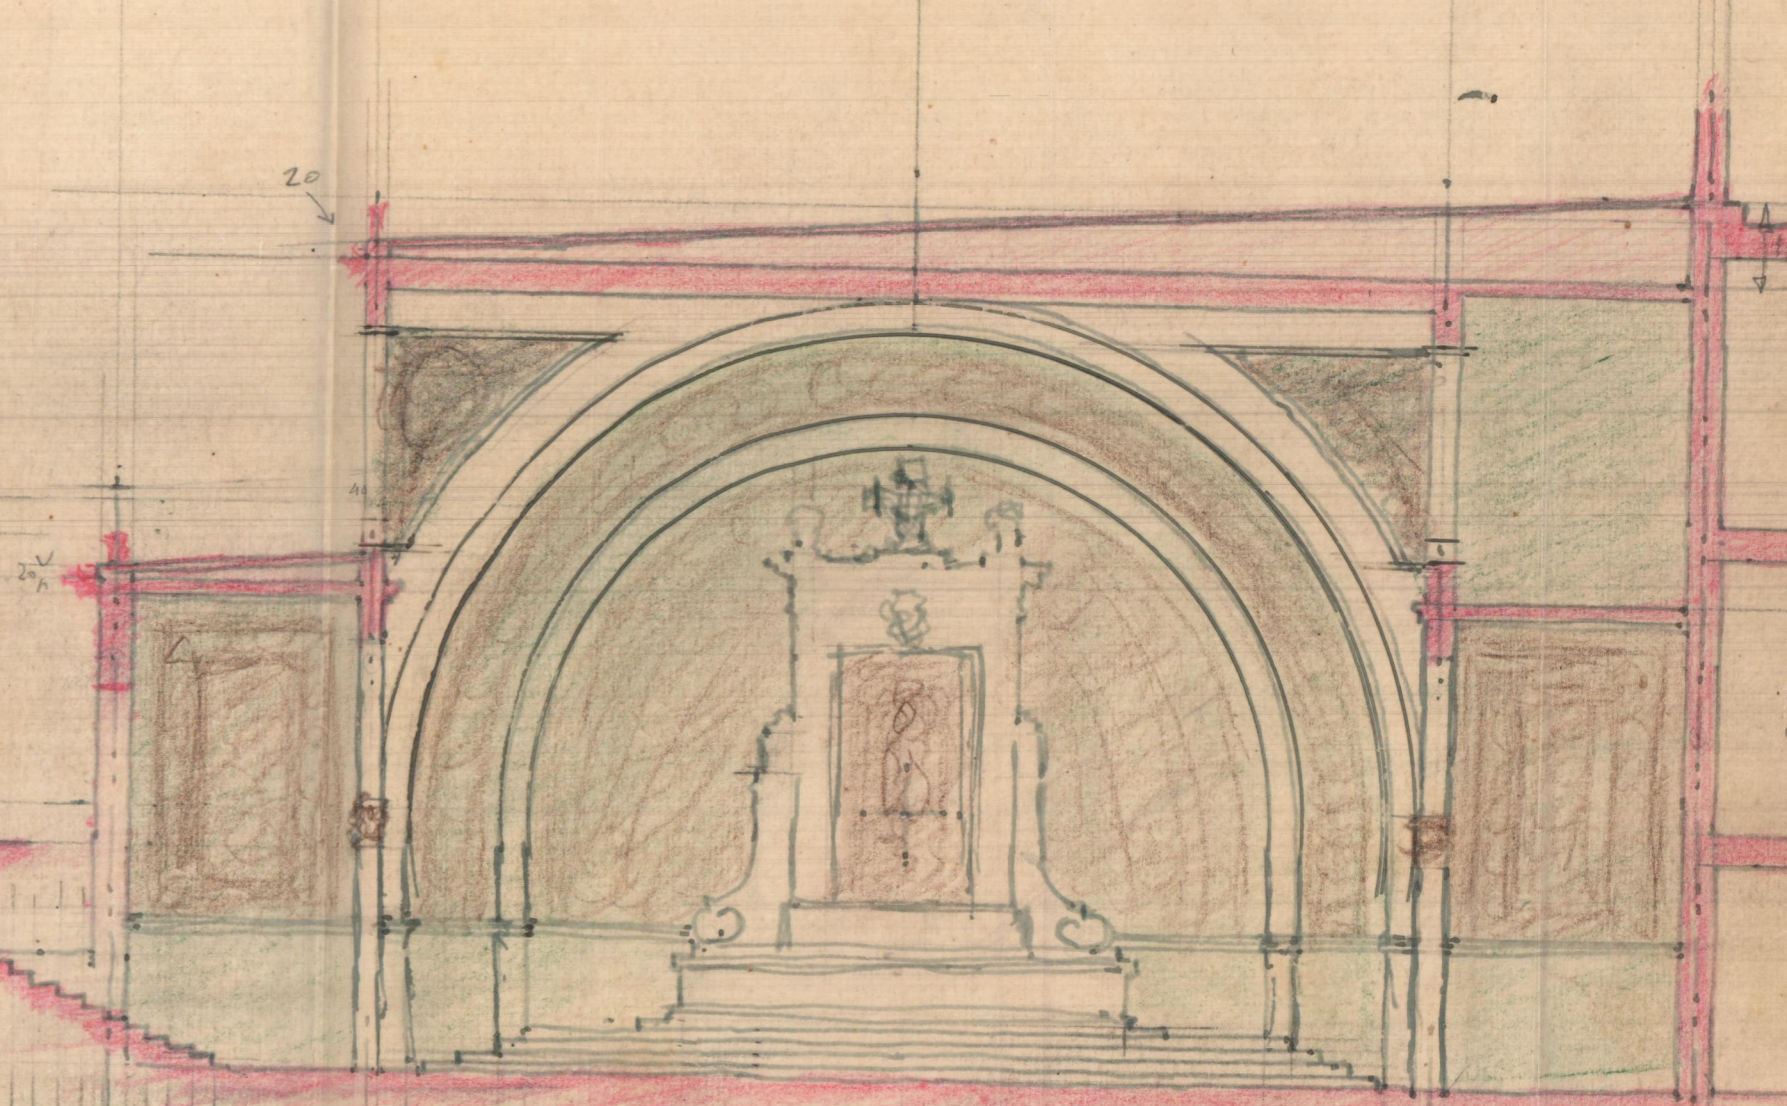

SECCION TRANSVERSAL DE LA CAPILLA  
E.-1:100