



Reforma del edificio nº 31. con fachada a la calle del Mar y Plaza de San Vicente Ferrer. Escala 1:100

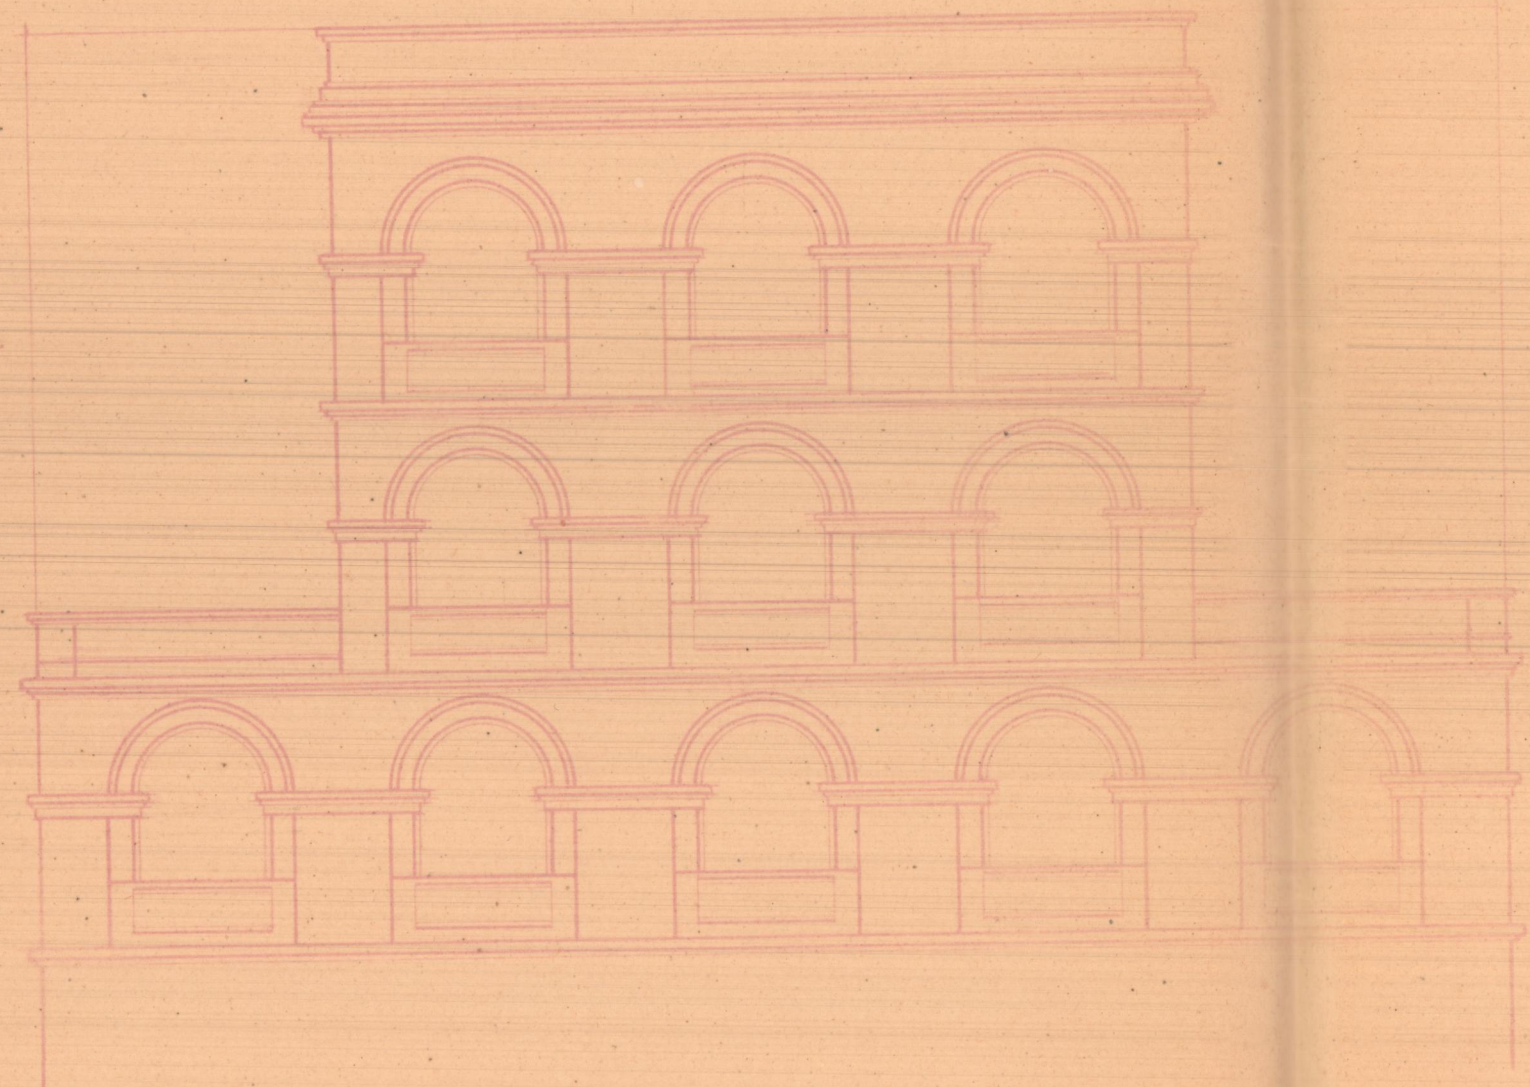


Fachada a la plaza de San Vicente Ferrer

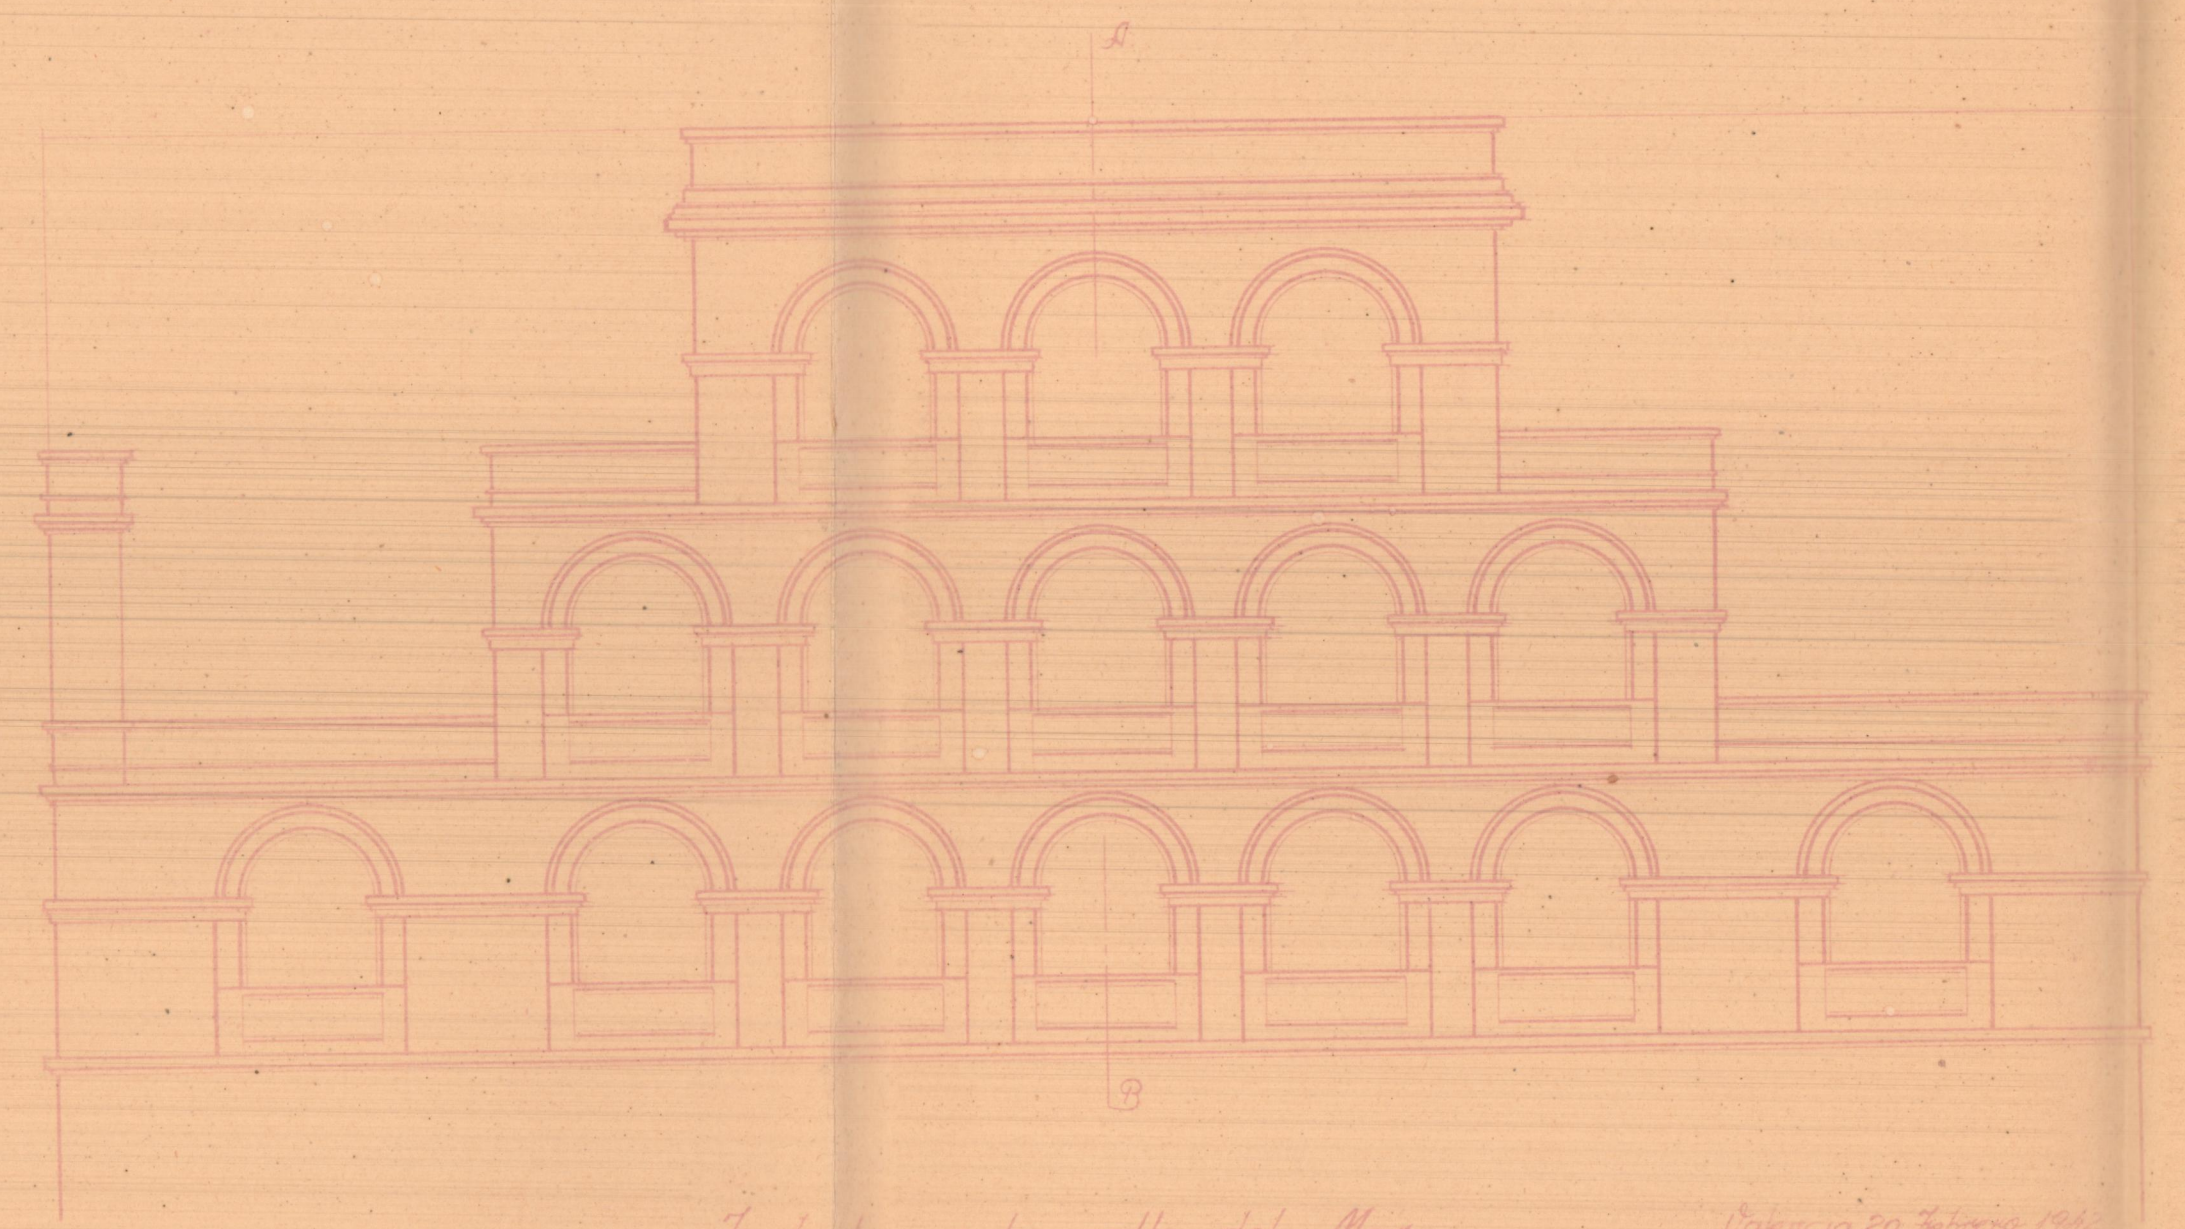

Fachada a la calle del Mar

Valencia 20 febrero 1942
El Arquitecto

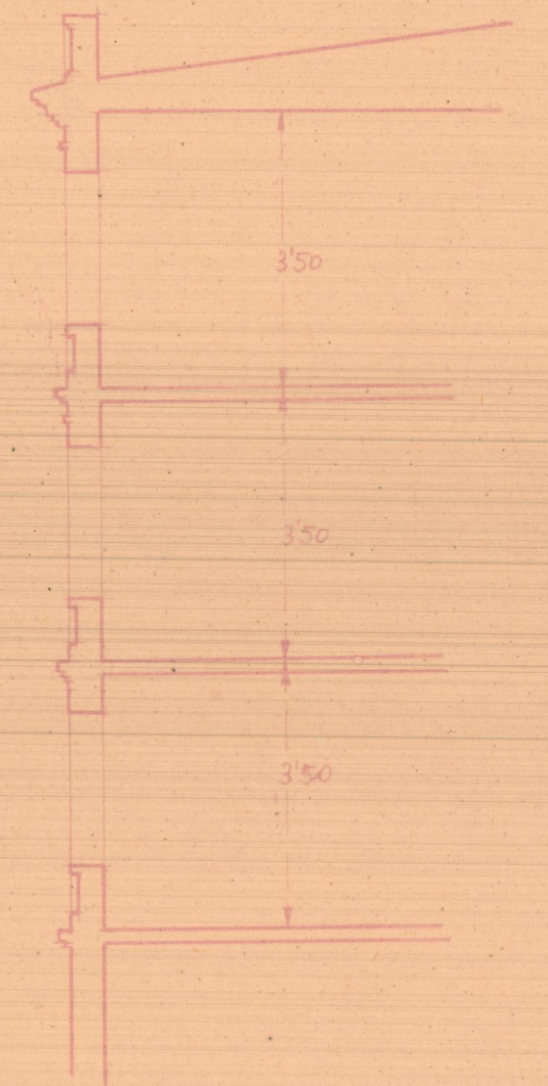

Sección A-B