



Planta de cimentación

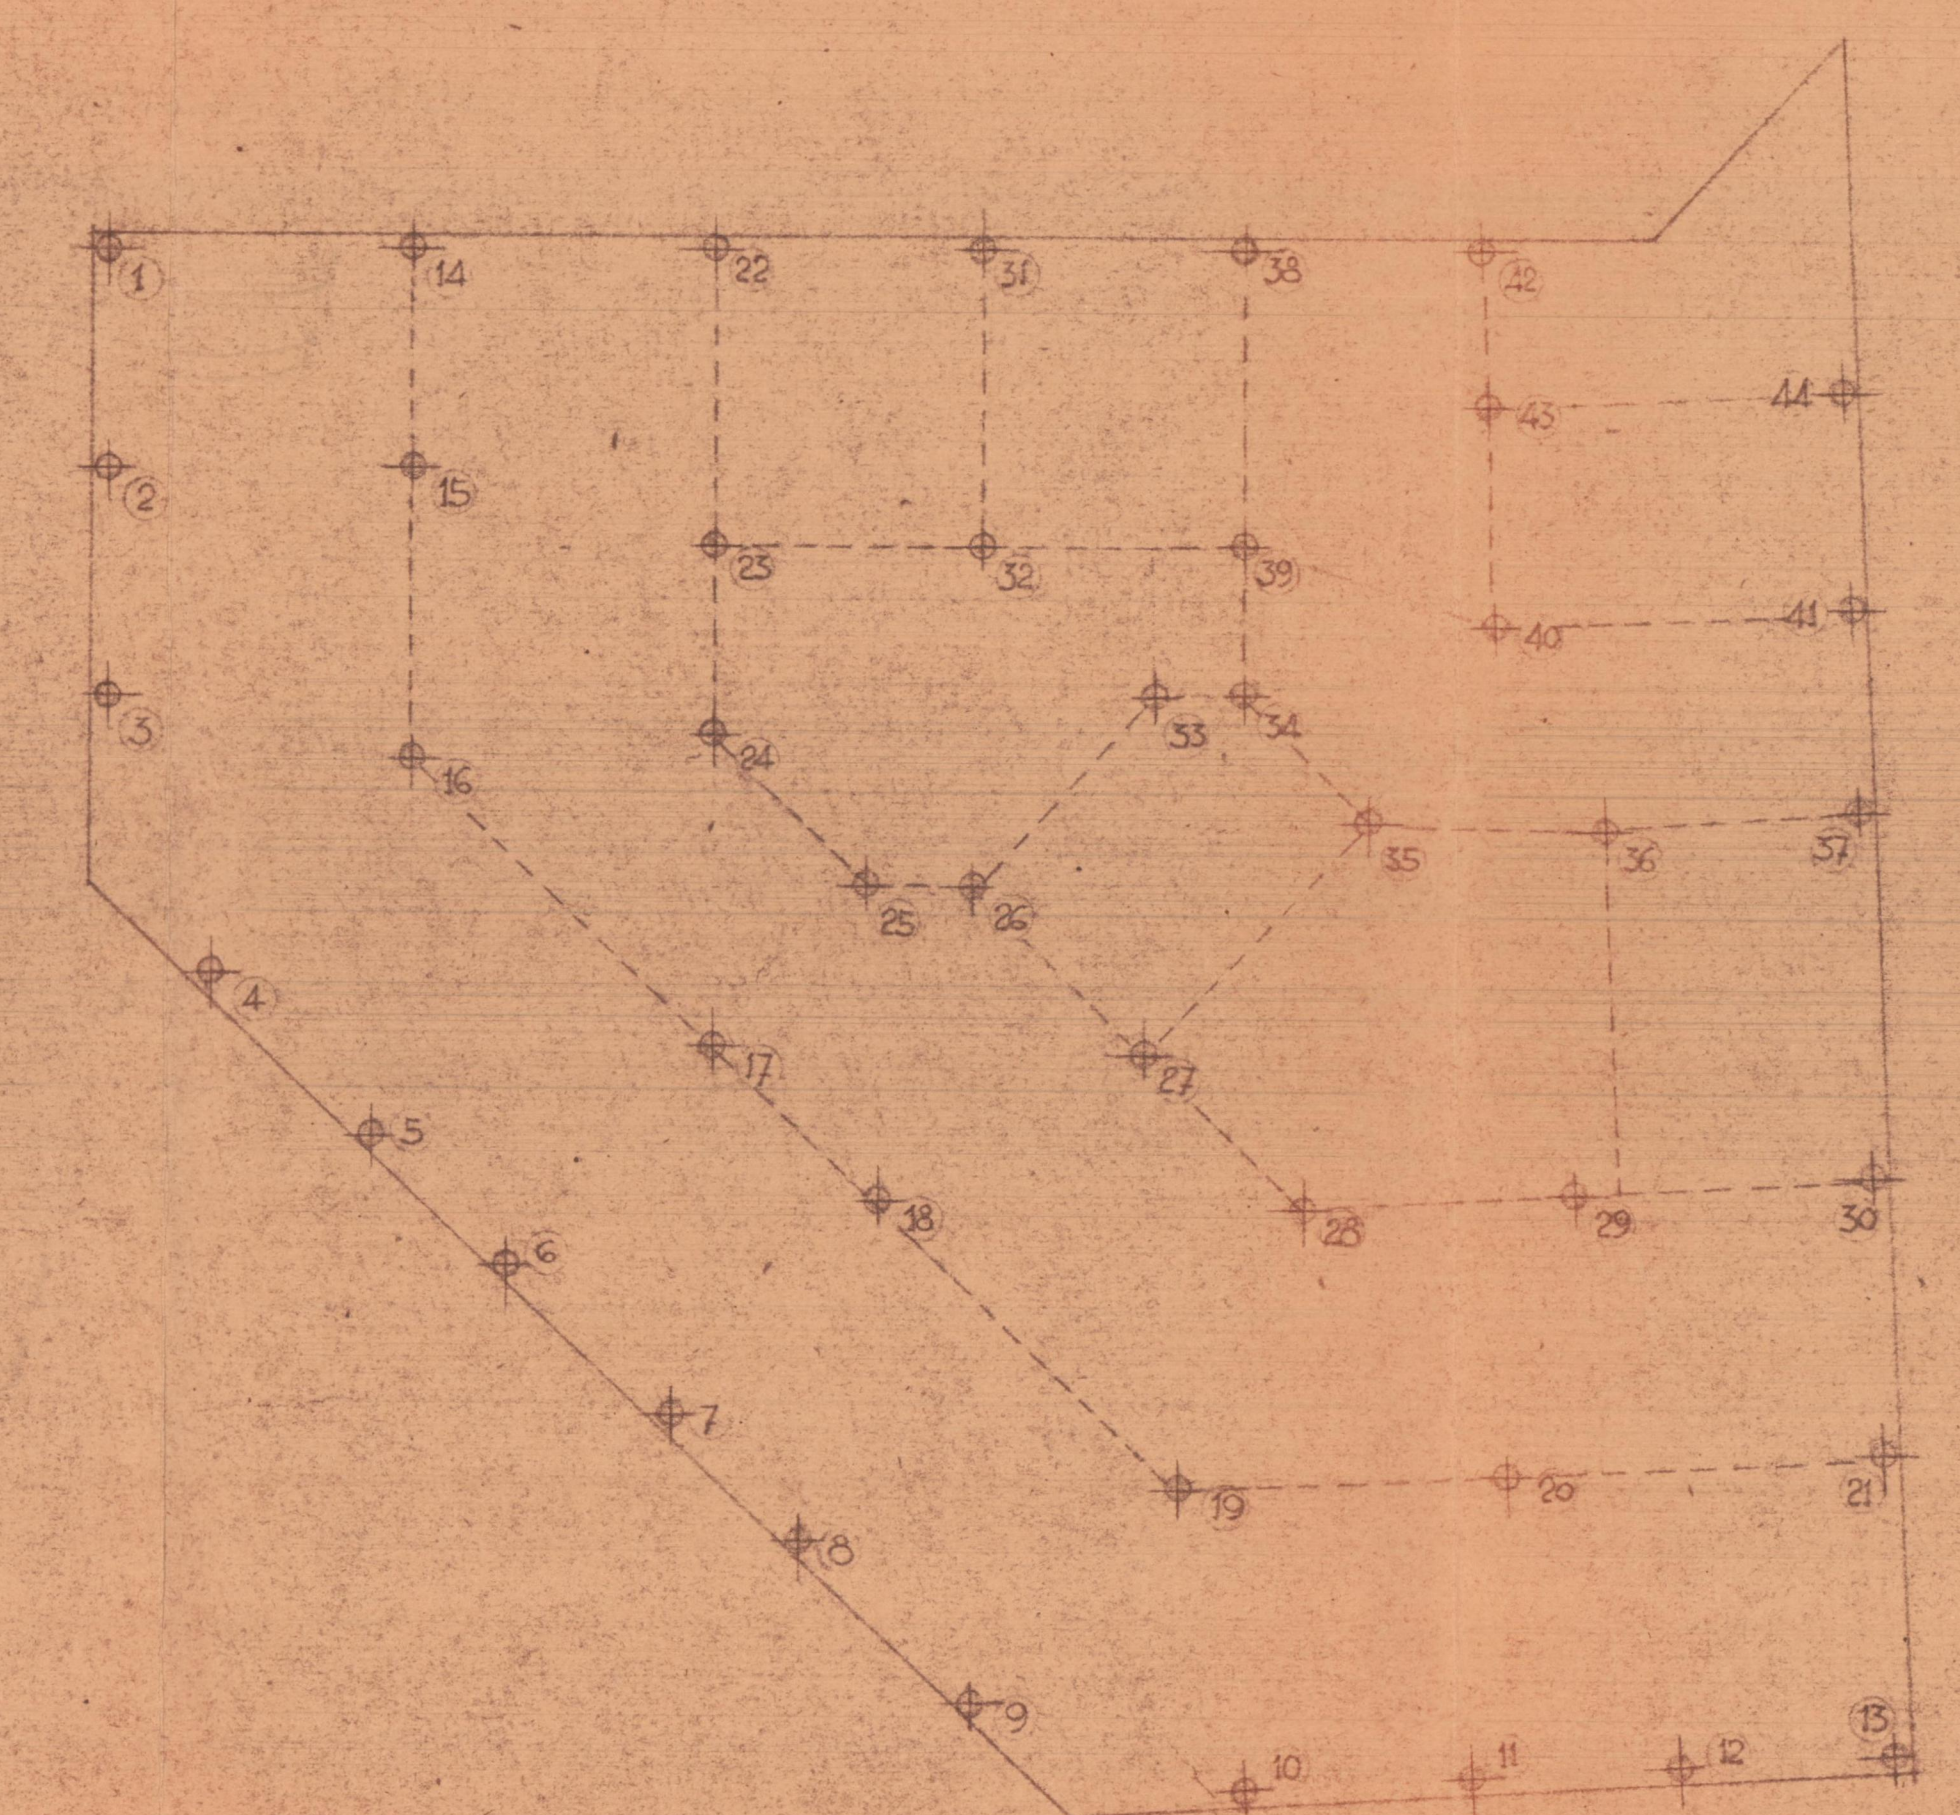

Planta de entramado

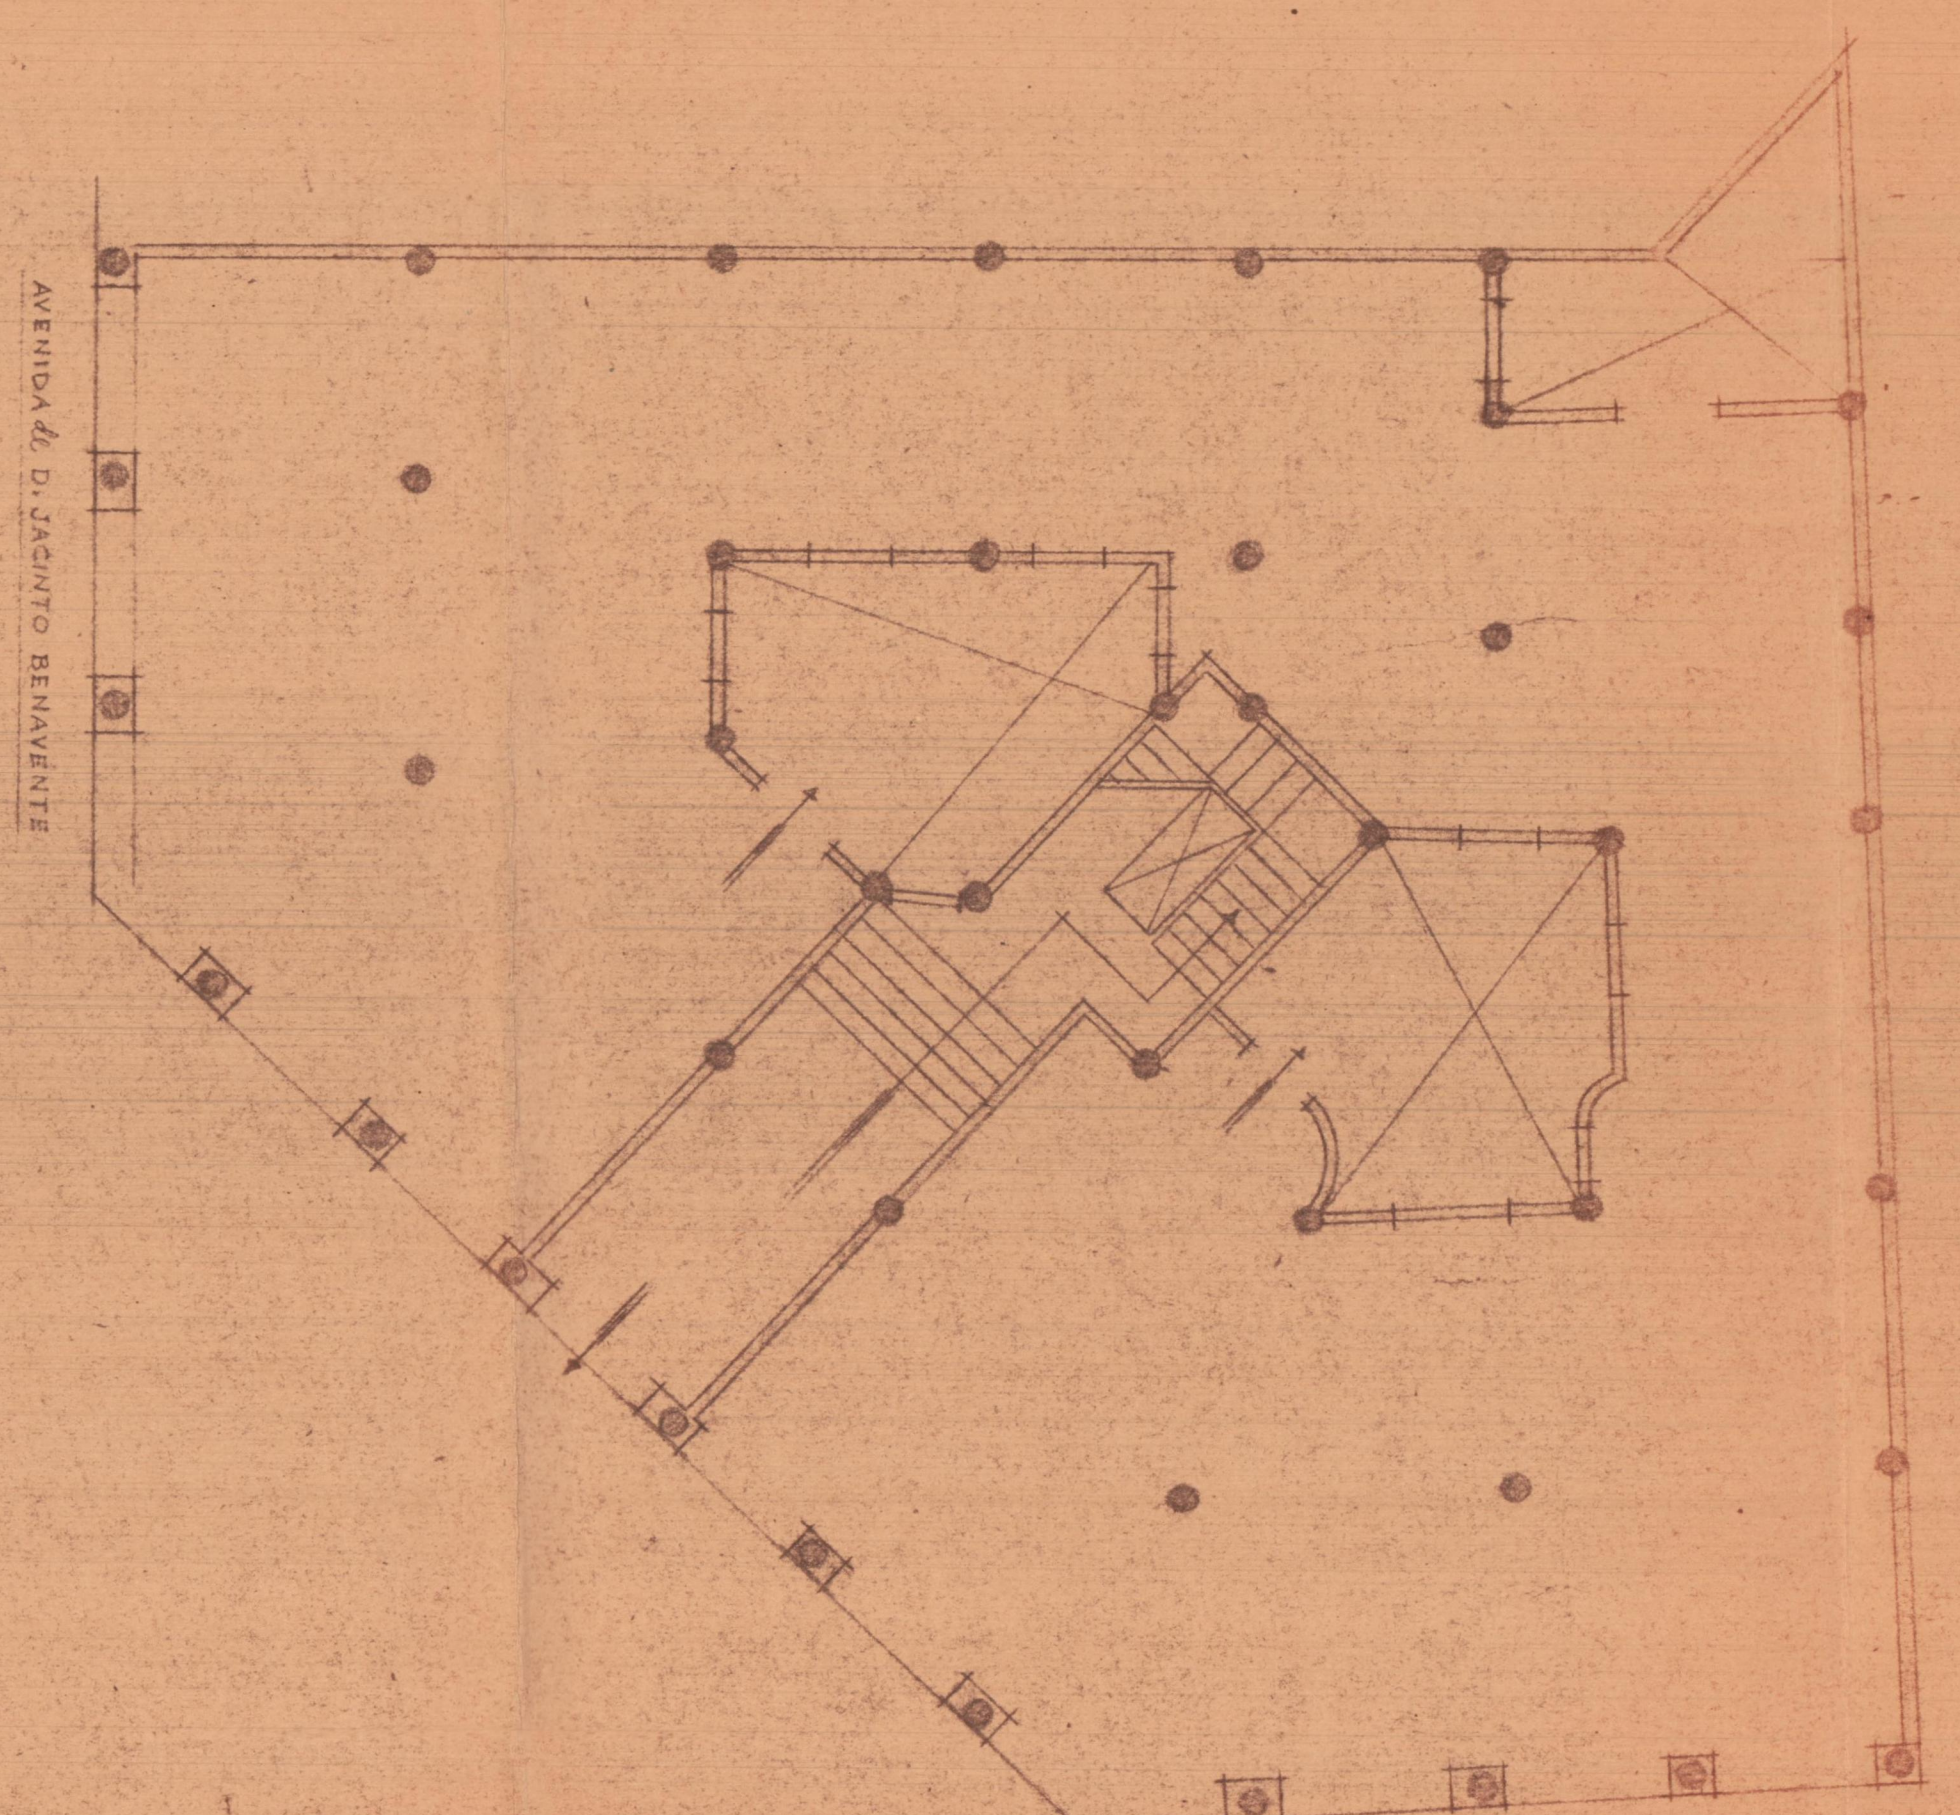


Planta baja



Planta común a pisos

Empalme de escalera ESCALA=1:4000

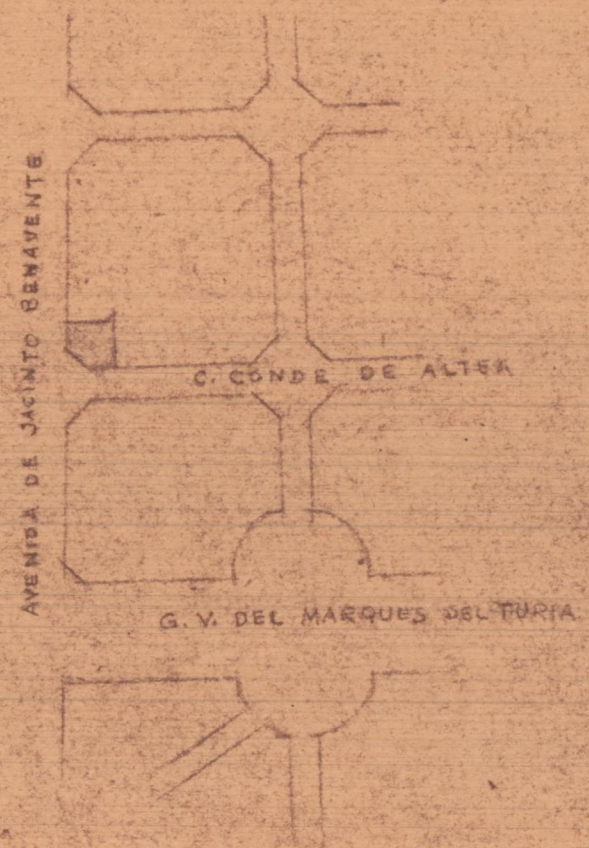

ESCALA=1:1100
 Valencia Noviembre 1947
 EL ARQUITECTO

J. P. [Signature]