



Proyecto de Edificio vivienda

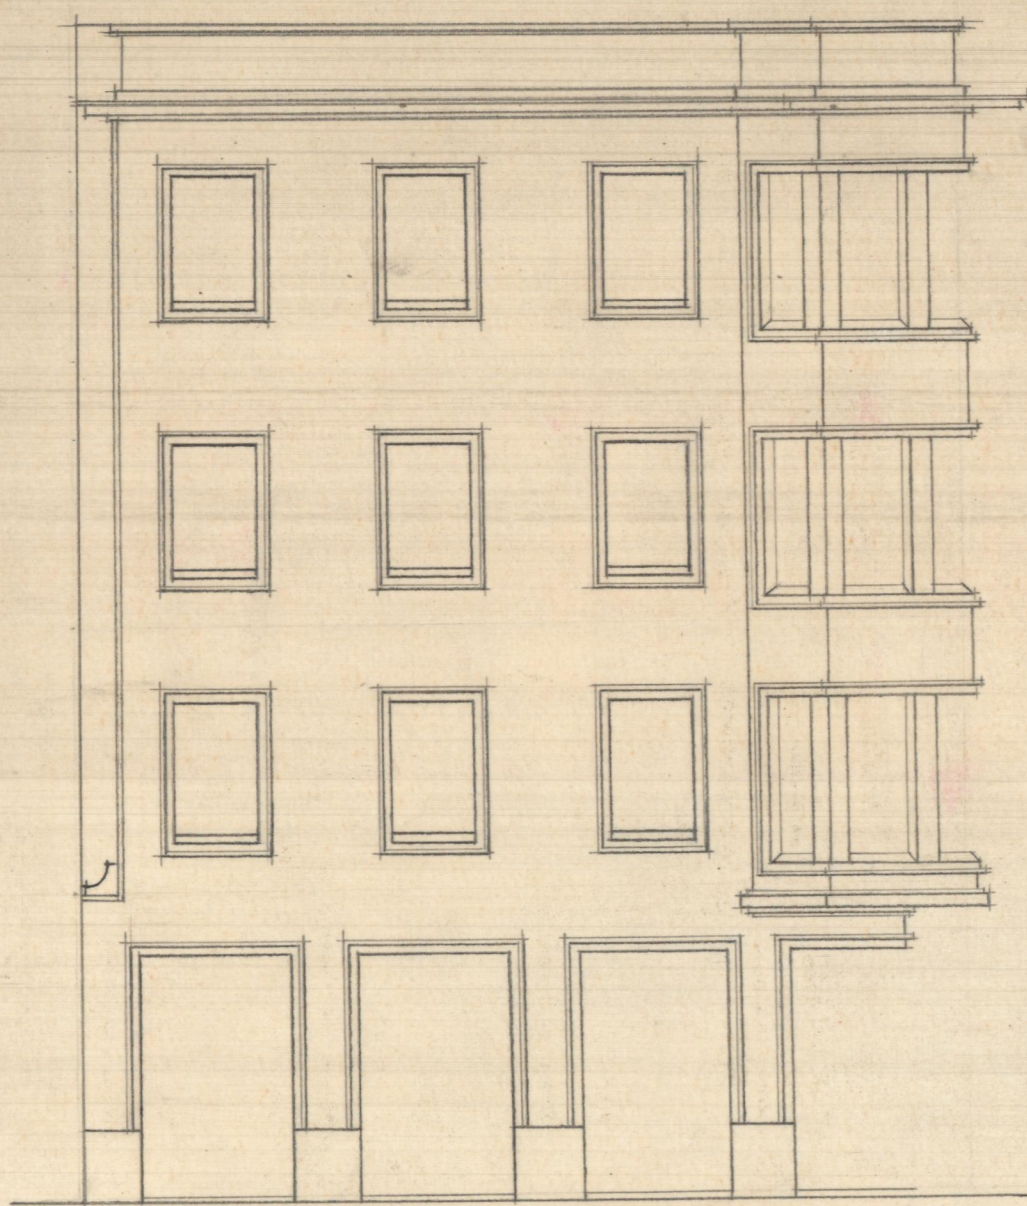


Fachada Calle en Proyecto




Fachada Calle de Granada

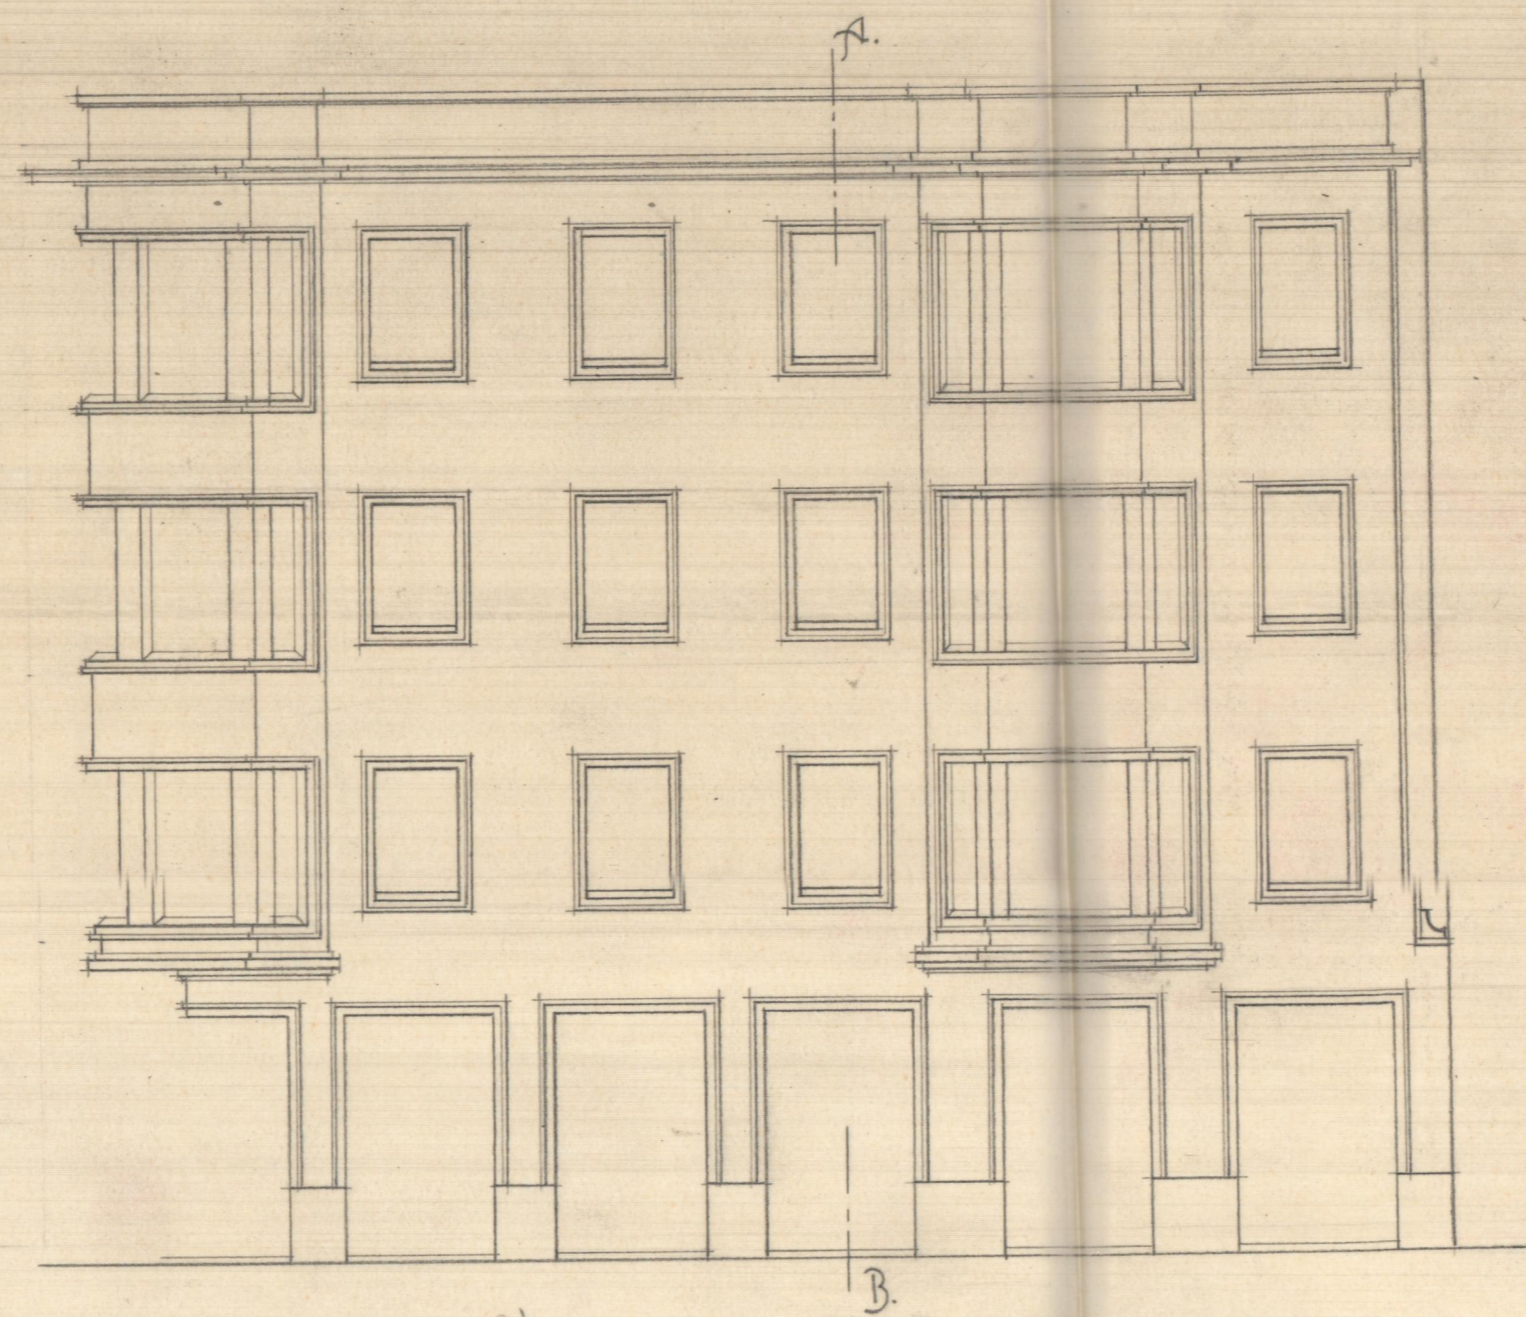

Fachada al Camino de Monte-Olivete

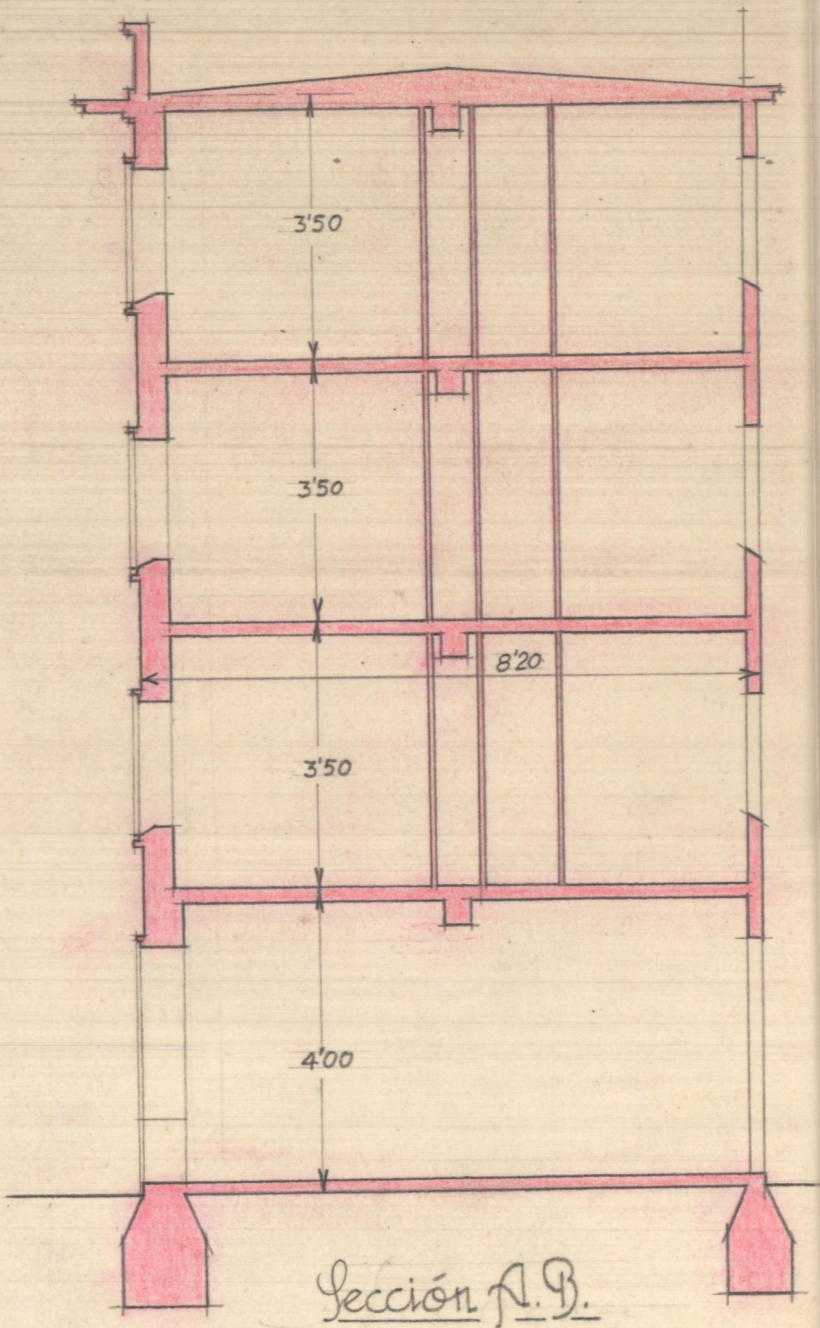

Sección A-B

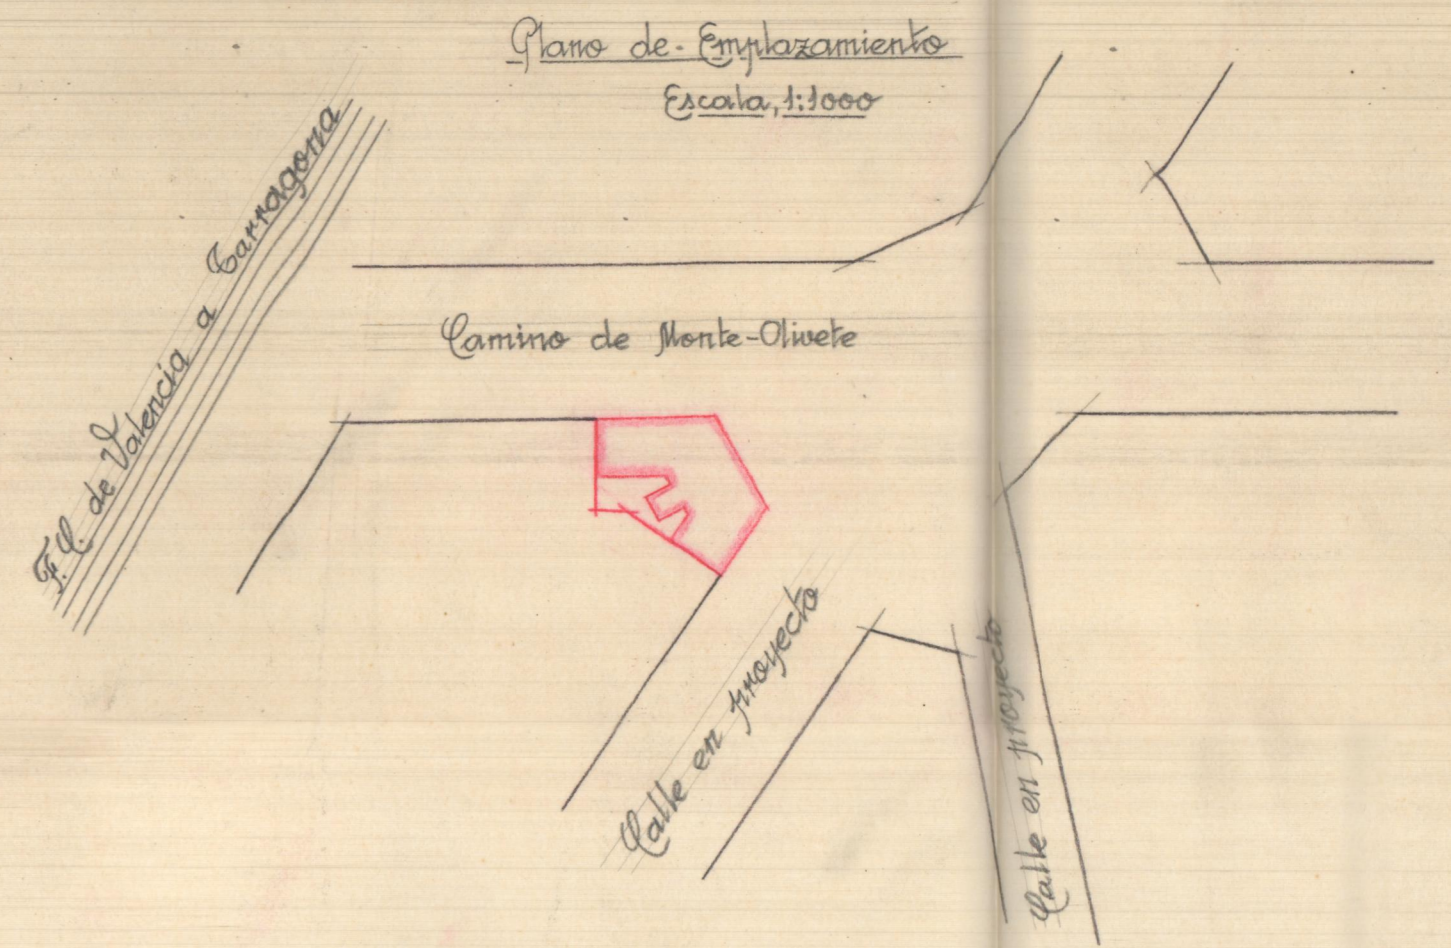

Plano de Enplazamiento
Escala, 1:1000

Escala, 1:100
Valencia, Marzo 1945.
El Arquitecto.