




SECCIÓN LONGITUDINAL

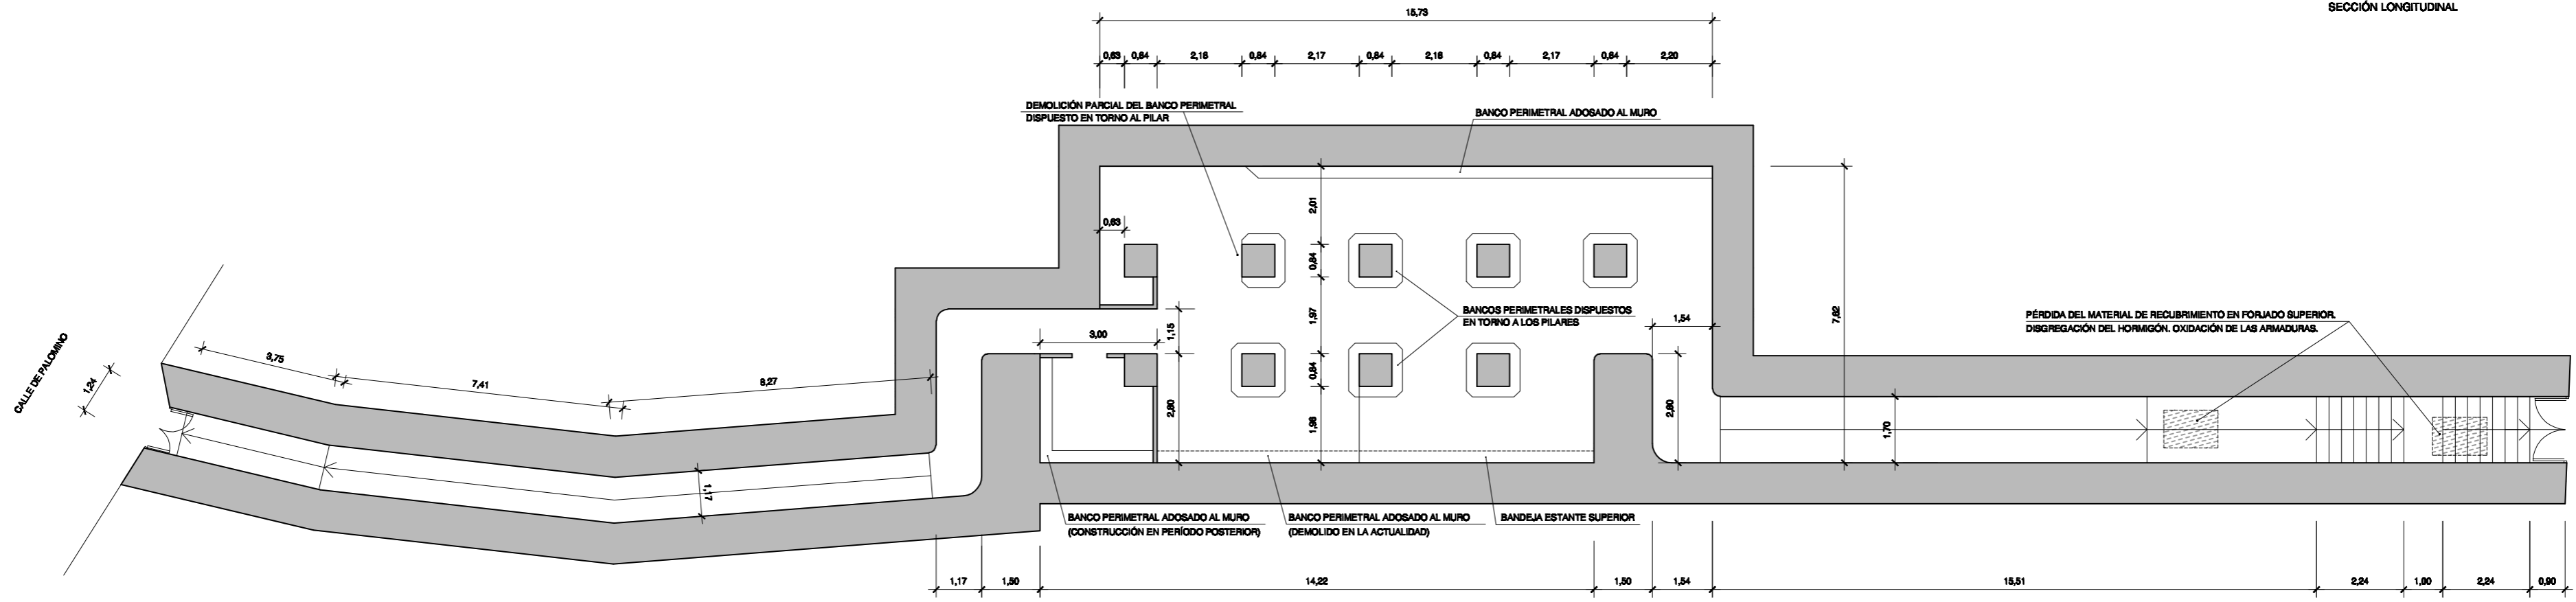

PLANTA DEL REFUGIO Y SUS ACCESOS

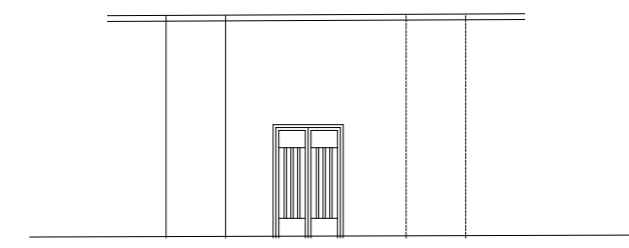

ACCESO DESDE LA CALLE DE PALOMINO

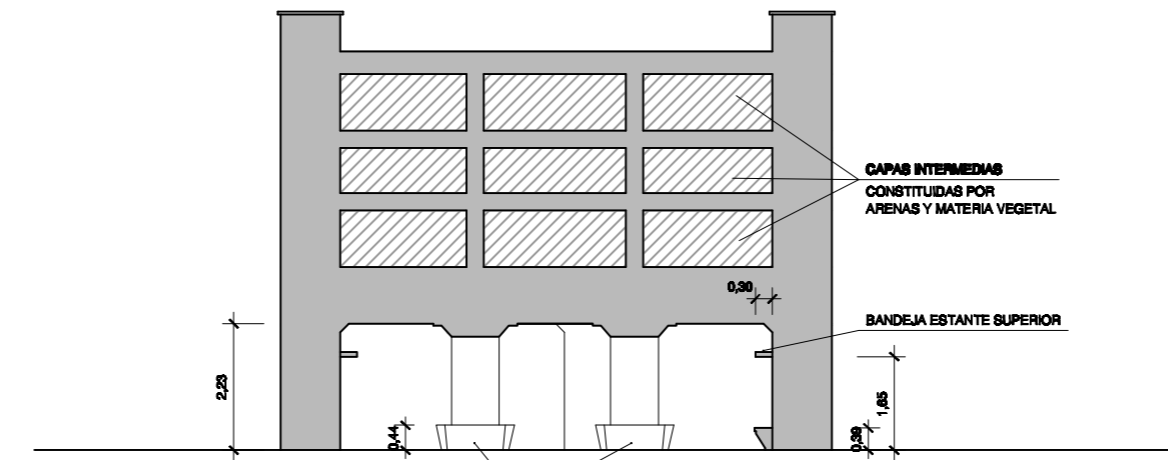

SECCIÓN TRANSVERSAL



ACCESO DESDE LA CALLE DE LOS SERRANOS