


REFORMA DE LA AGENCIA N° 4 DEL BANCO DE VALENCIA

GRANVA DE GERMANIA

E=1:100

Valencia y Octubre de 1935
El Arquitecto

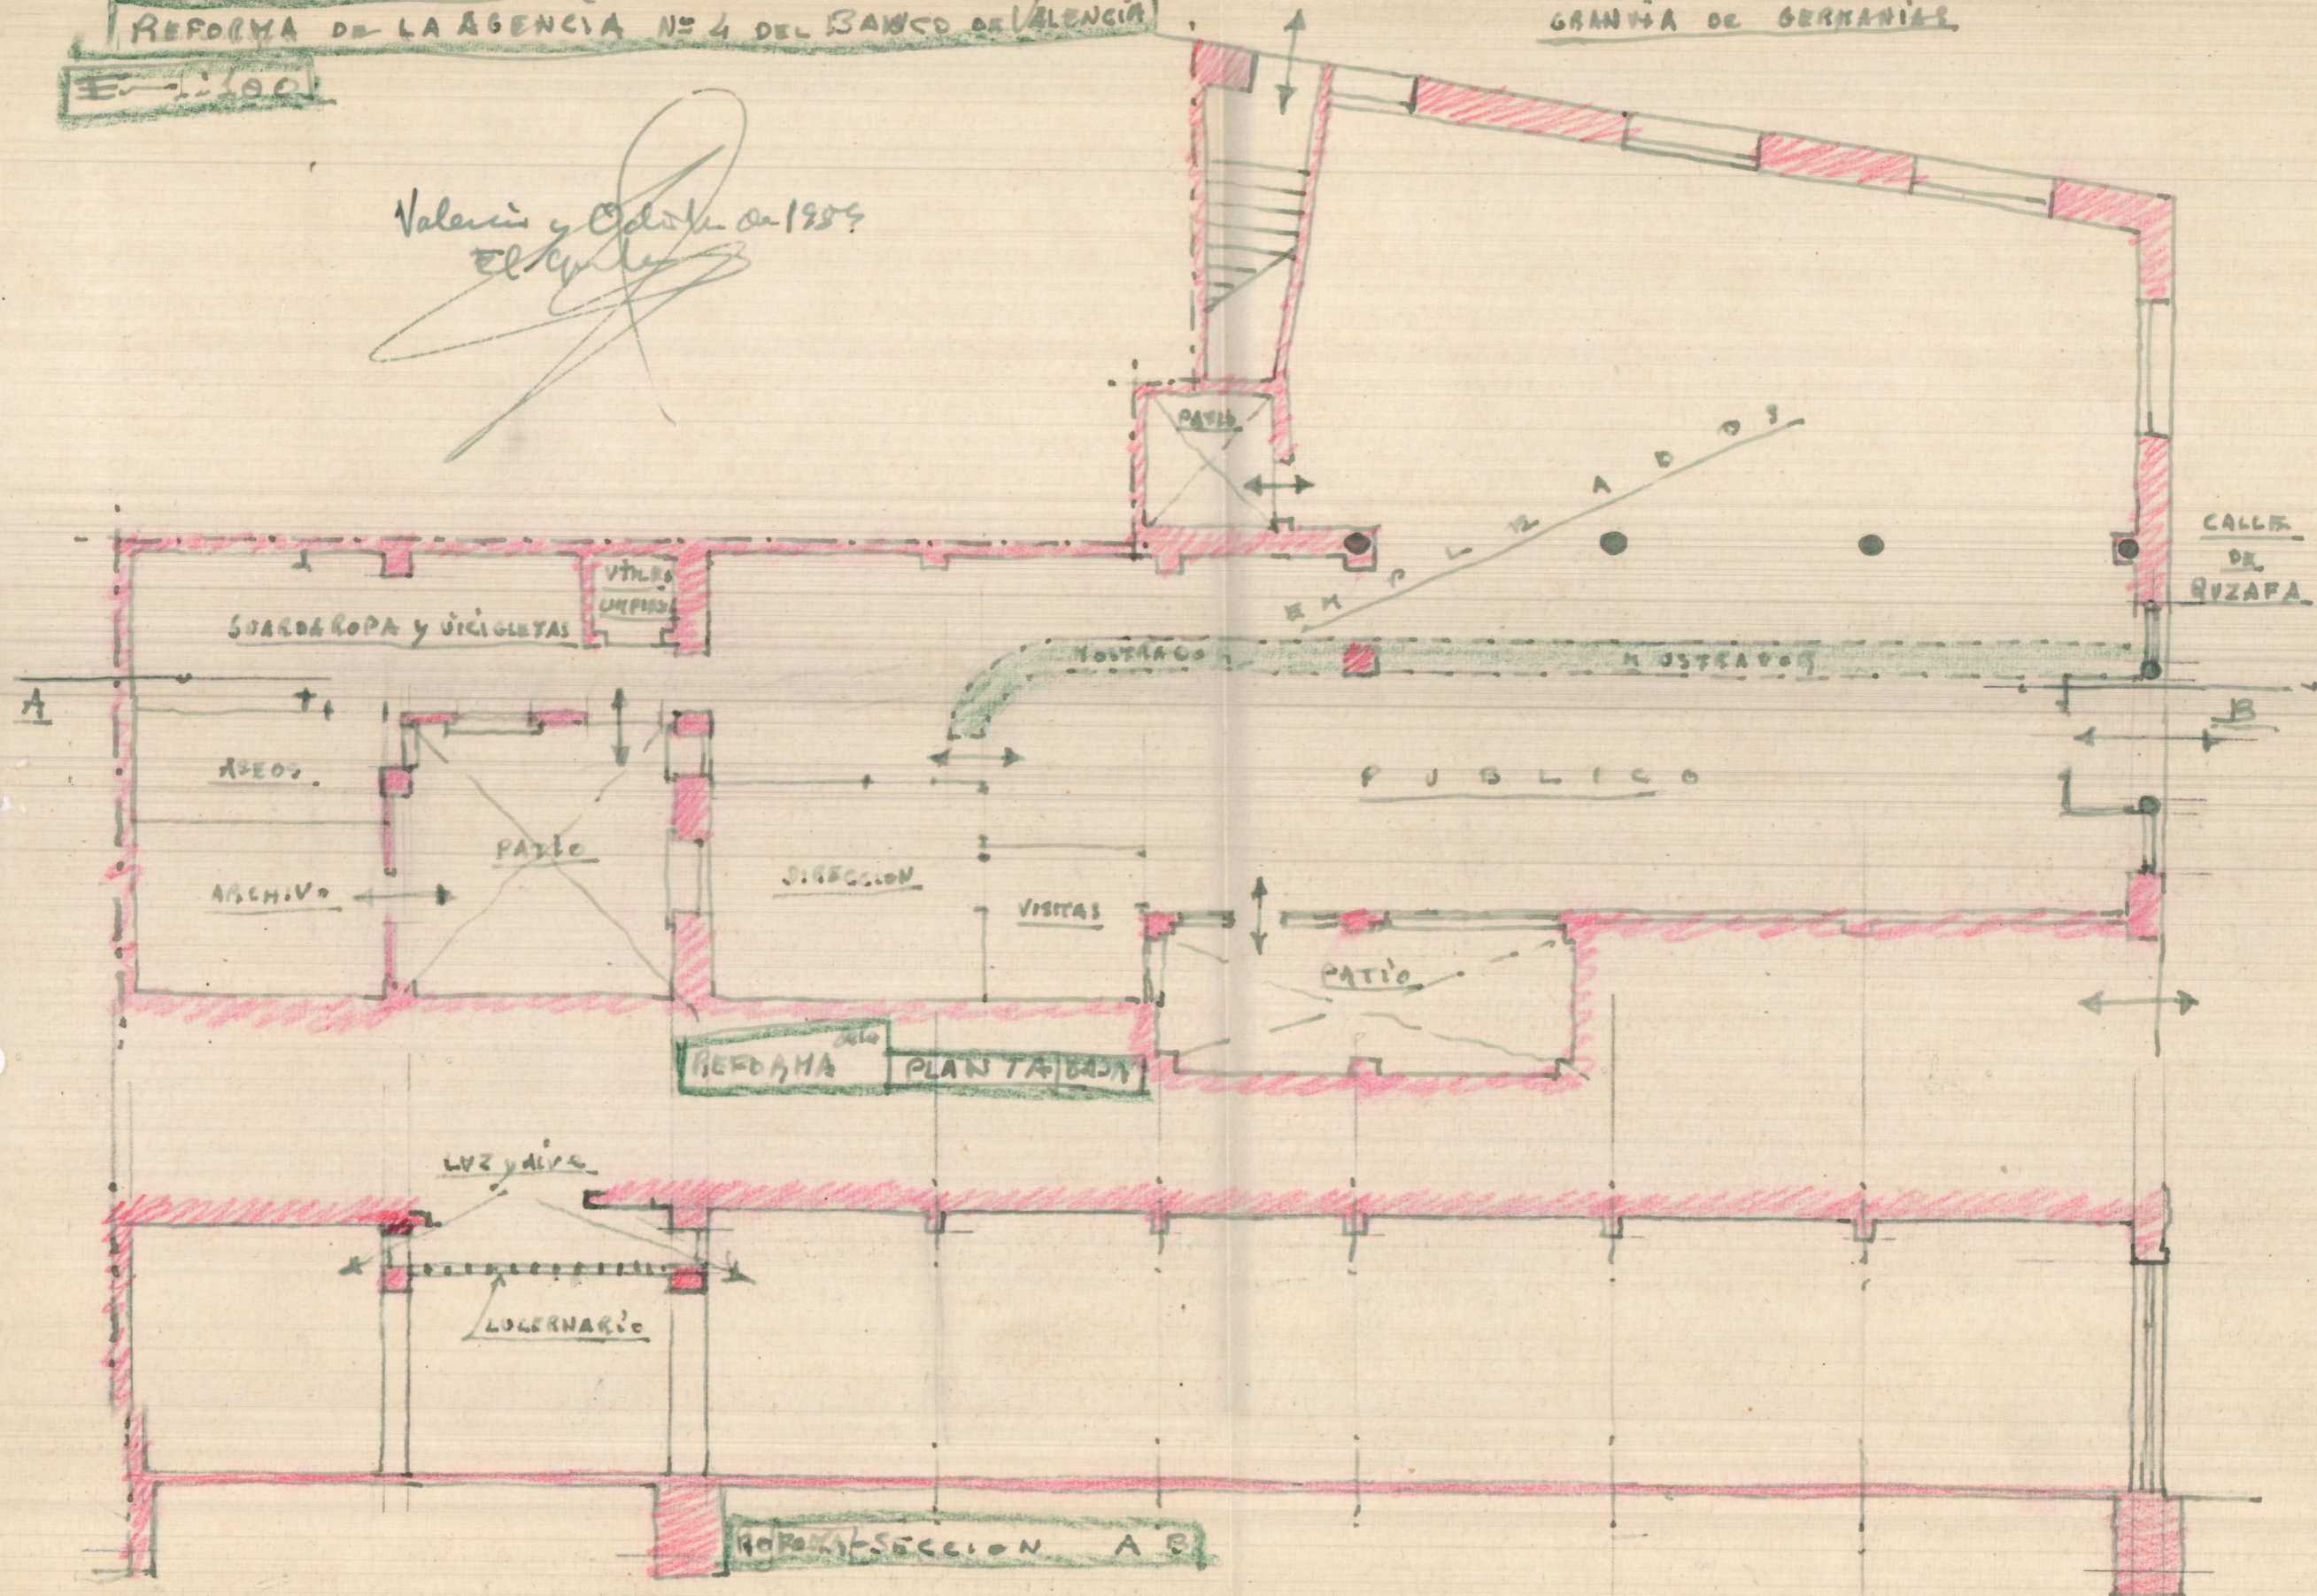

CALLE DE BUZAFIA

EMPLAZADOS

A

B

LUZ y ALIC

LULERNARIO

REFORMA PLANTA BASA

REFORMA SECCION A B