
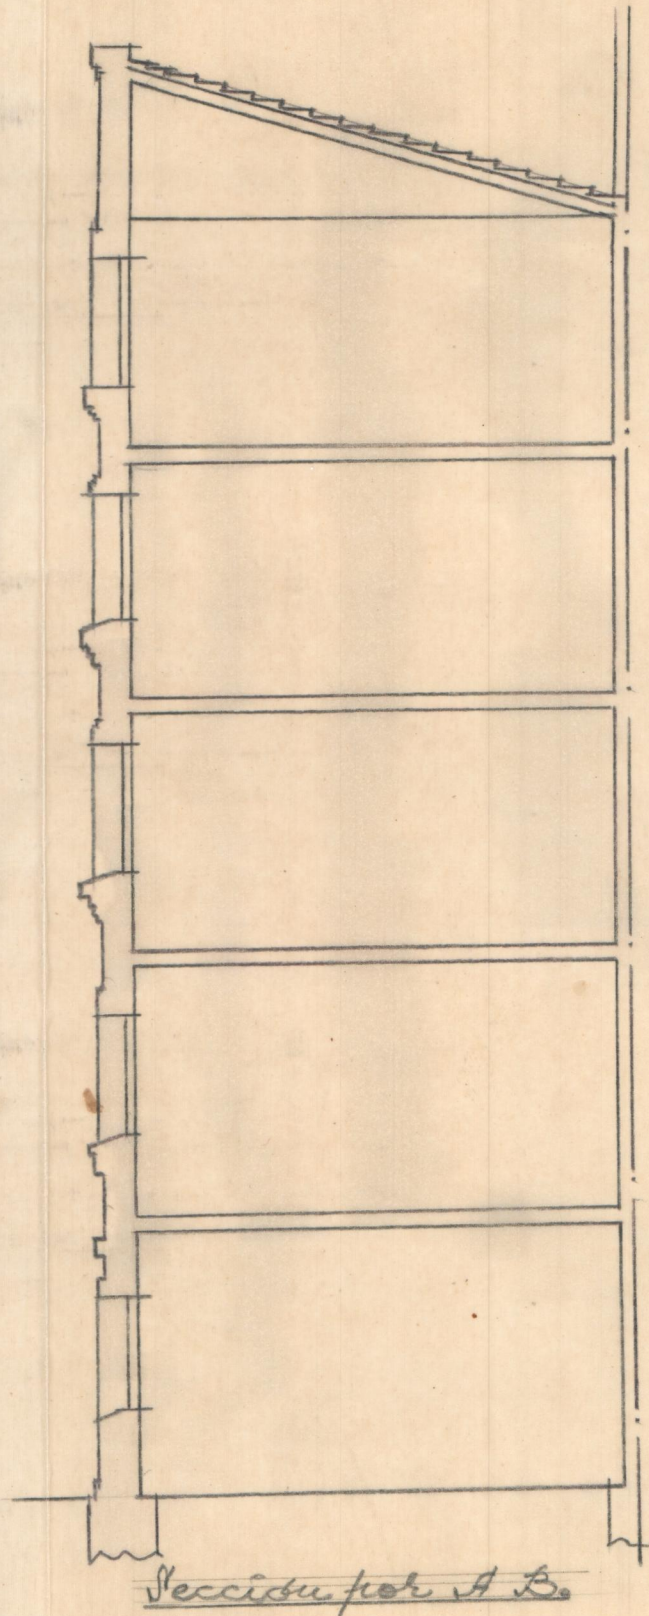


REFORMA DE LA AGENCIA N° 4 DEL BANCO DE VALENCIA.

ESCALA = 1:100


Valencia 17 Octubre de 1954  
EL ARQUITECTO

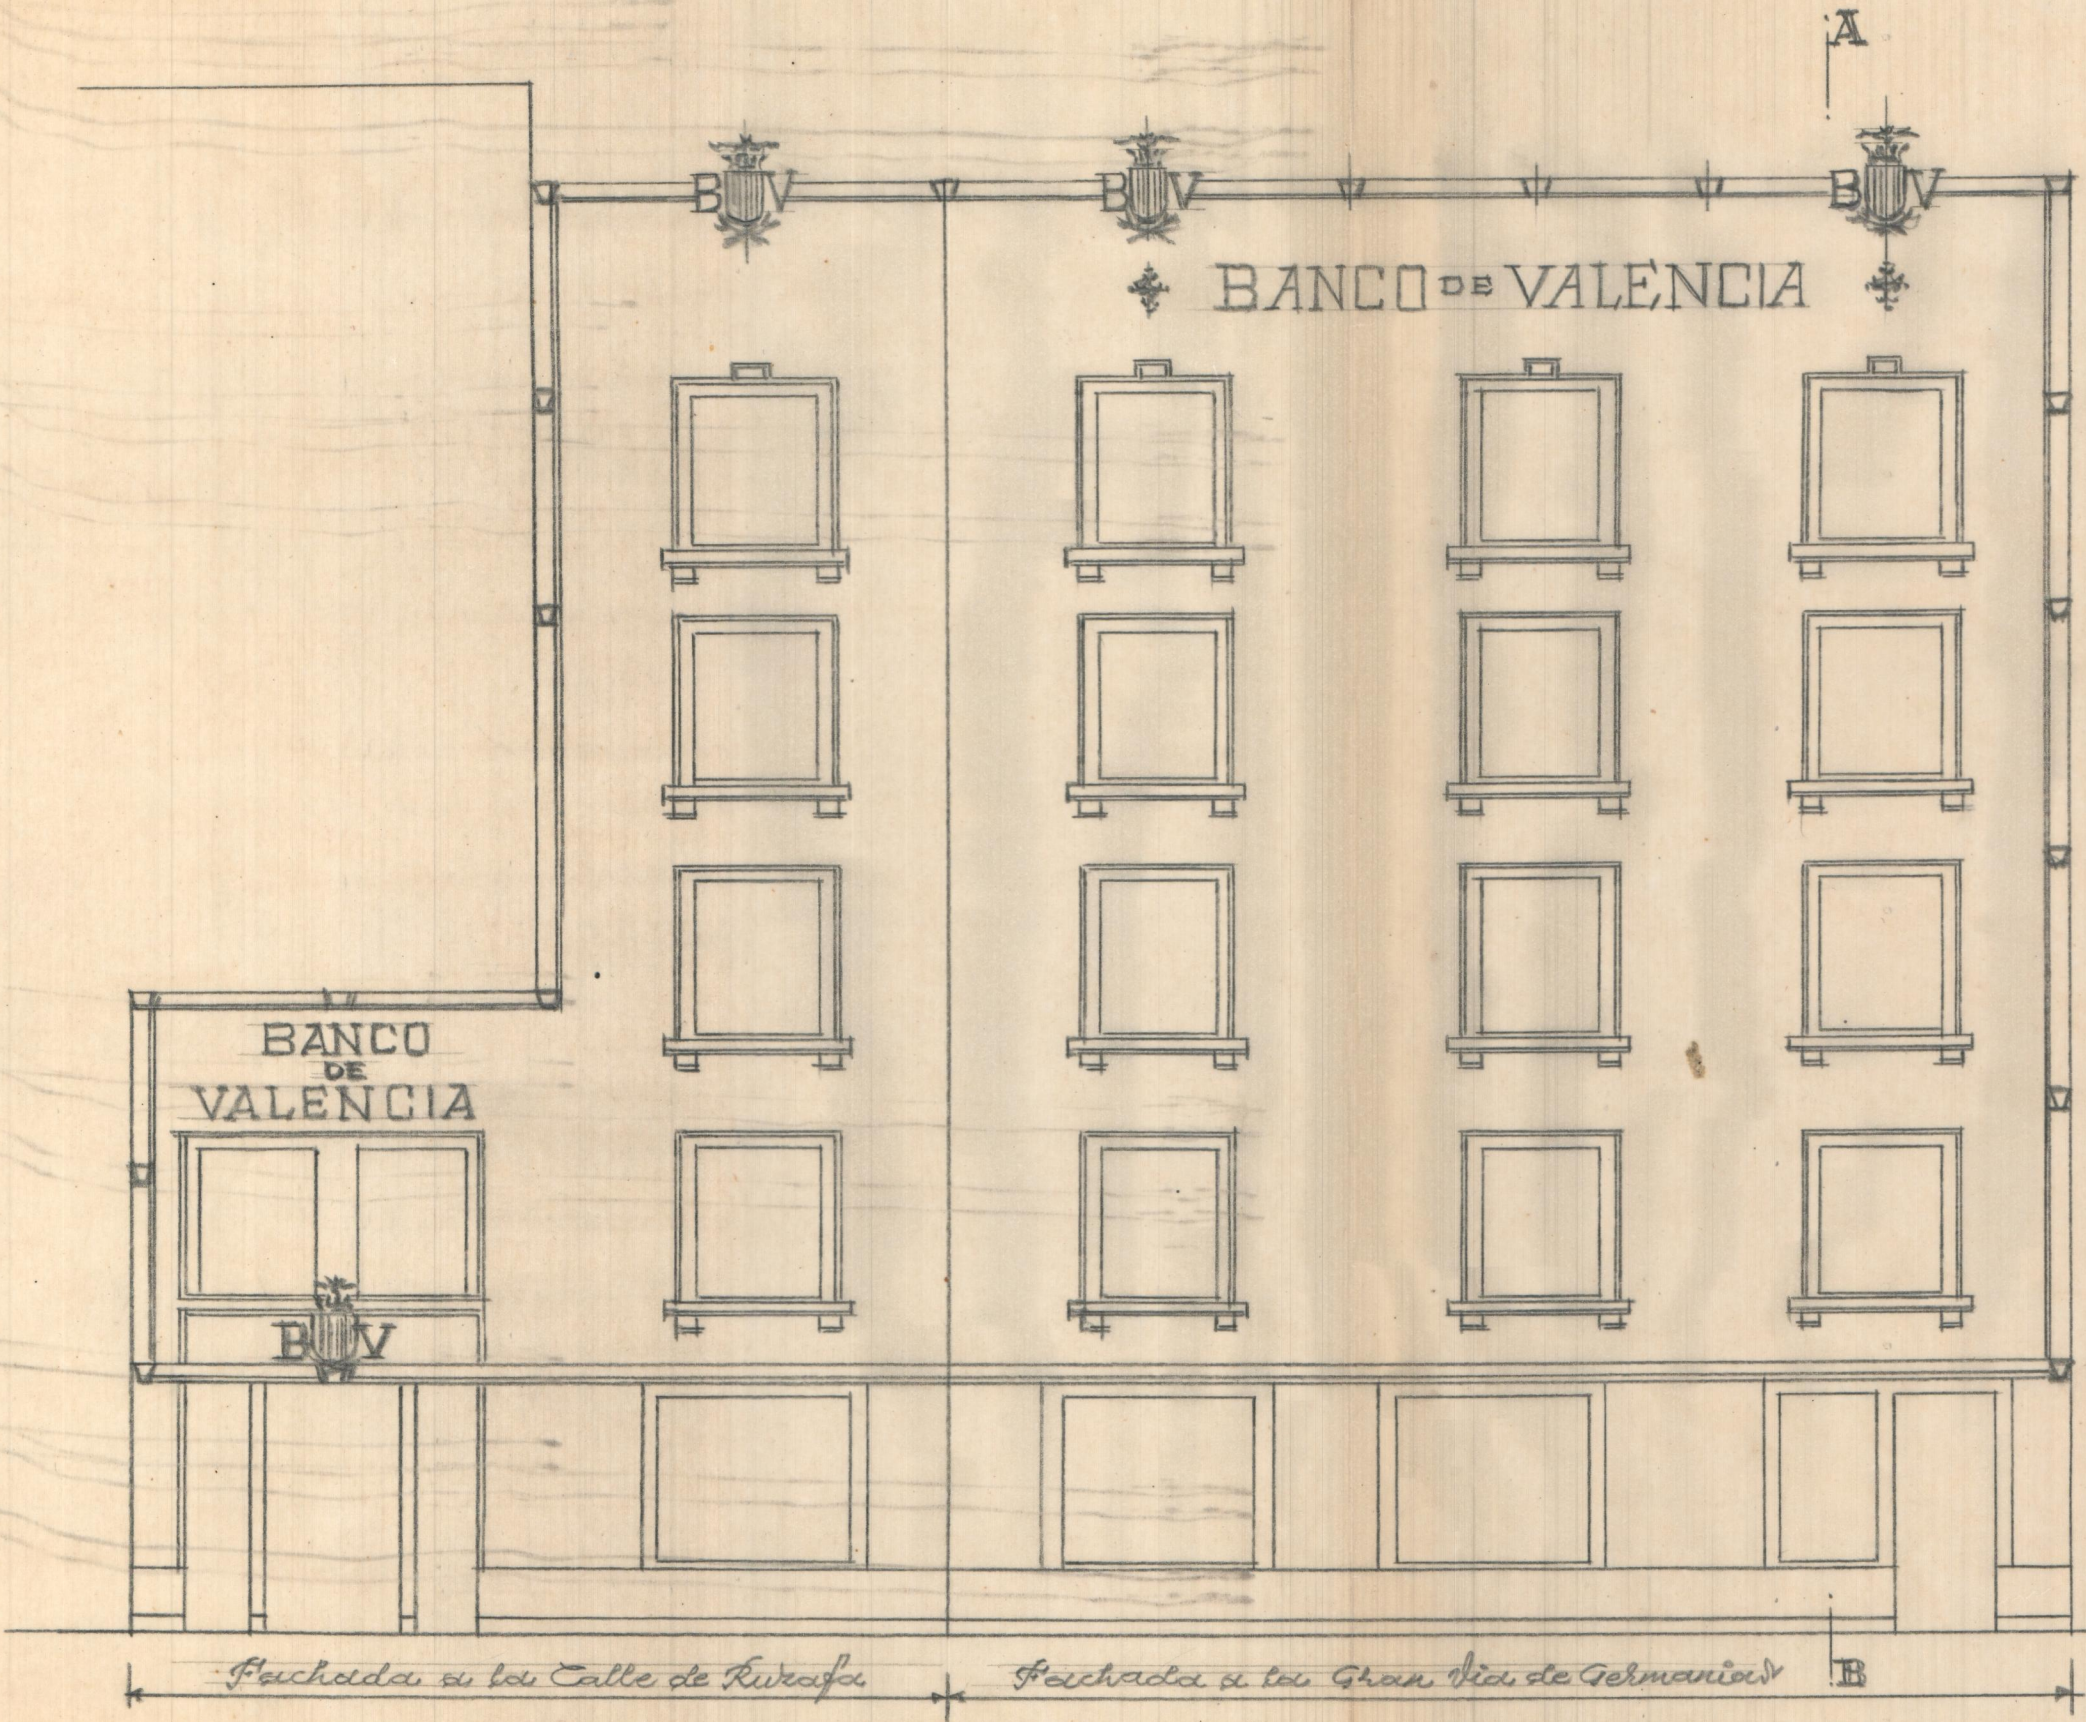

Reforma de la Agencia n.º 4 al Banco de Valencia  
E.-1:100

Valencia y Octubre de 1937

El arquitecto

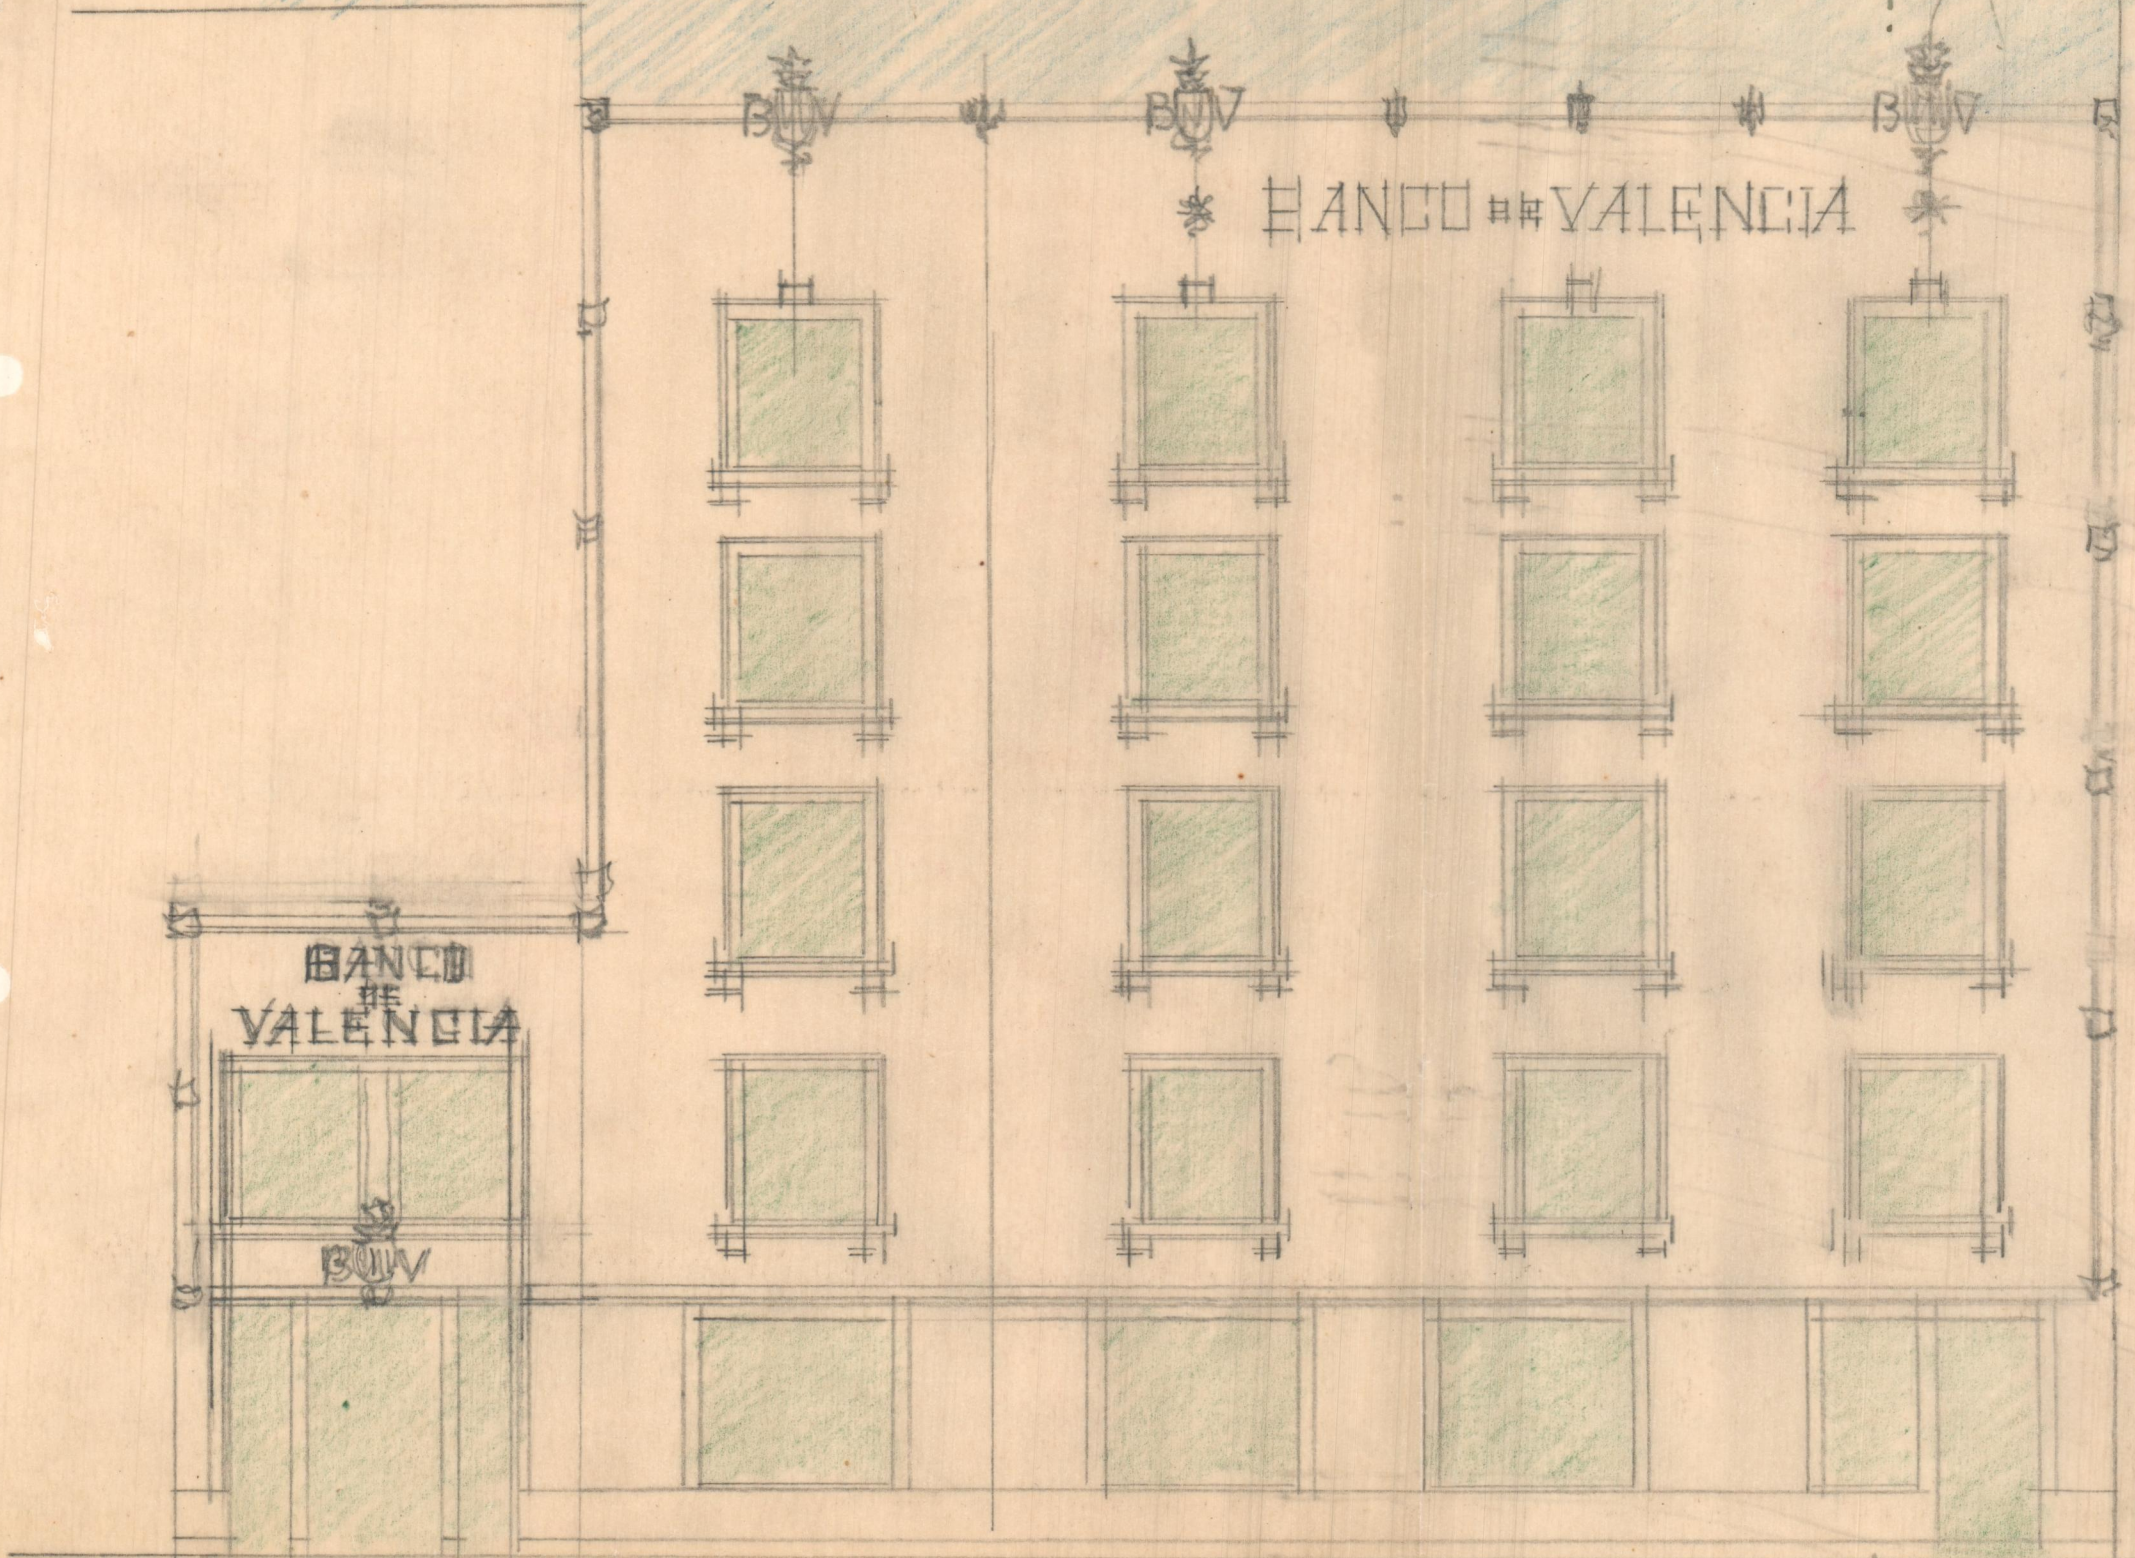

—\*— Fachada a la calle de Ruzafa


\*—\* Fachada a la Gran Vía de Gerona

BANCO DE VALENCIA

BANCO  
DE  
VALENCIA

B



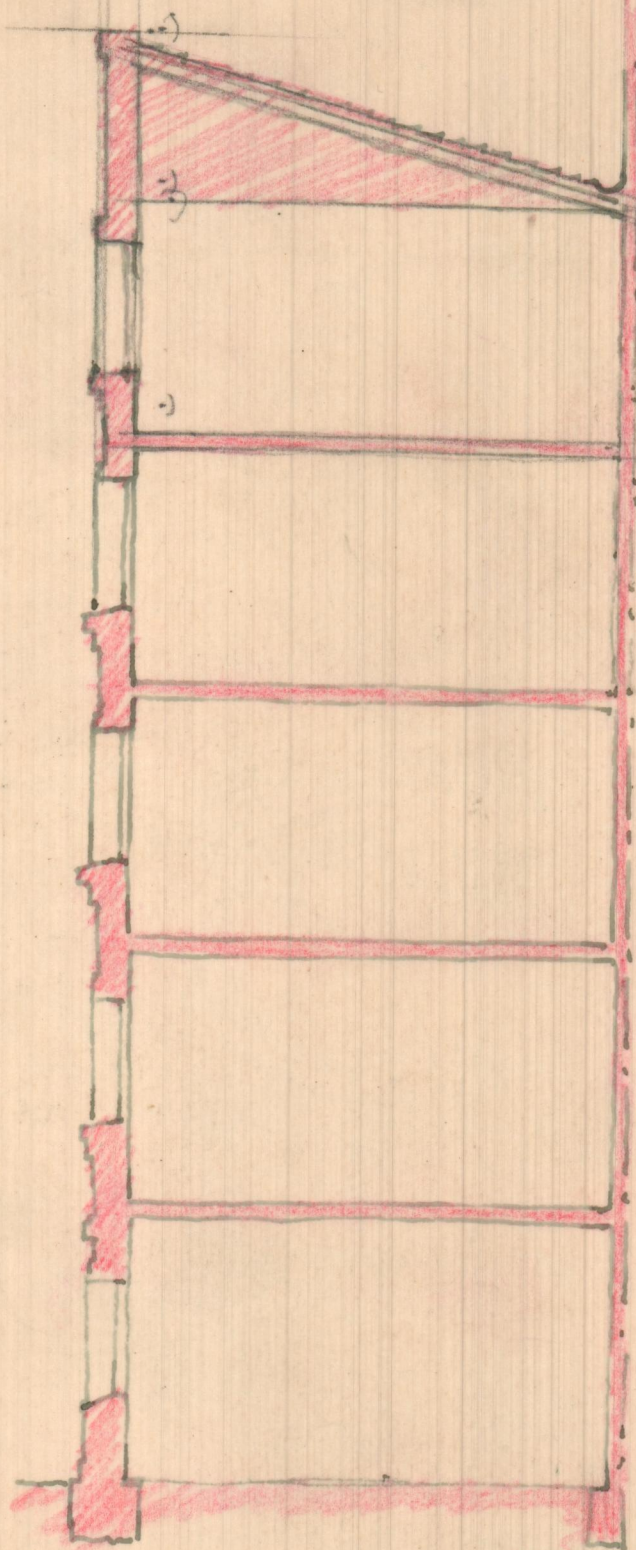

SECTION  
AB