
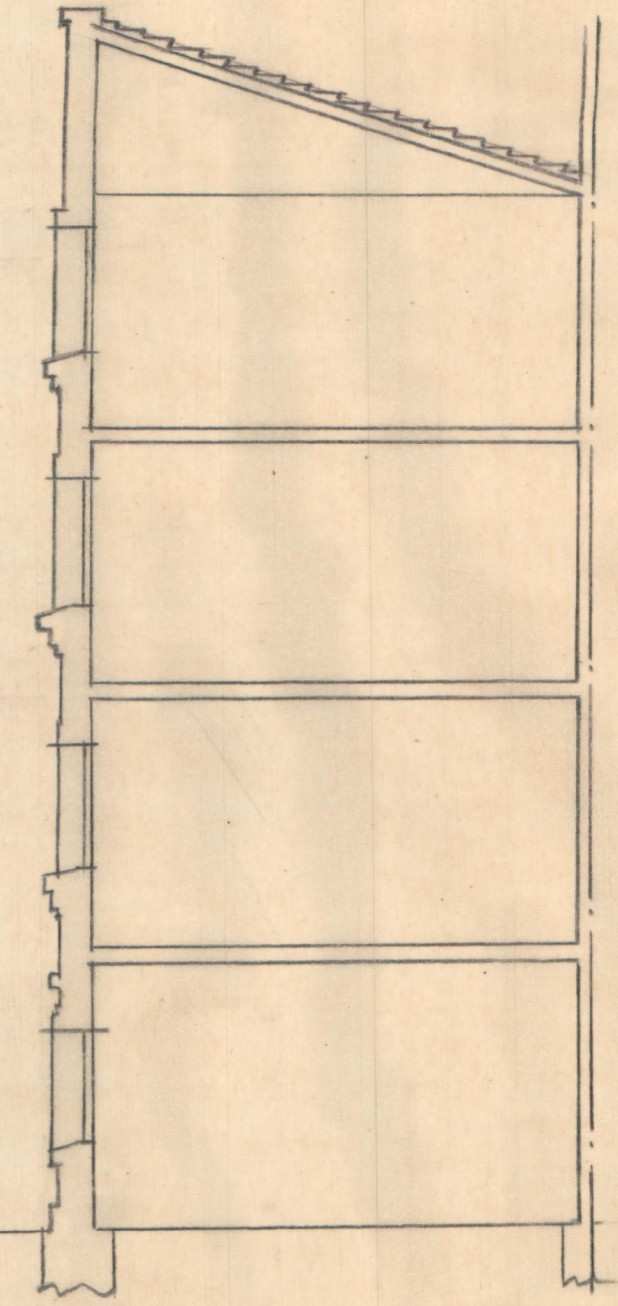


REFORMA DE LA AGENCIA N° 4 DEL BANCO DE VALENCIA

ESCALA = 1:100



Valencia 17 Octubre de 1954  
EL ARQUITECTO

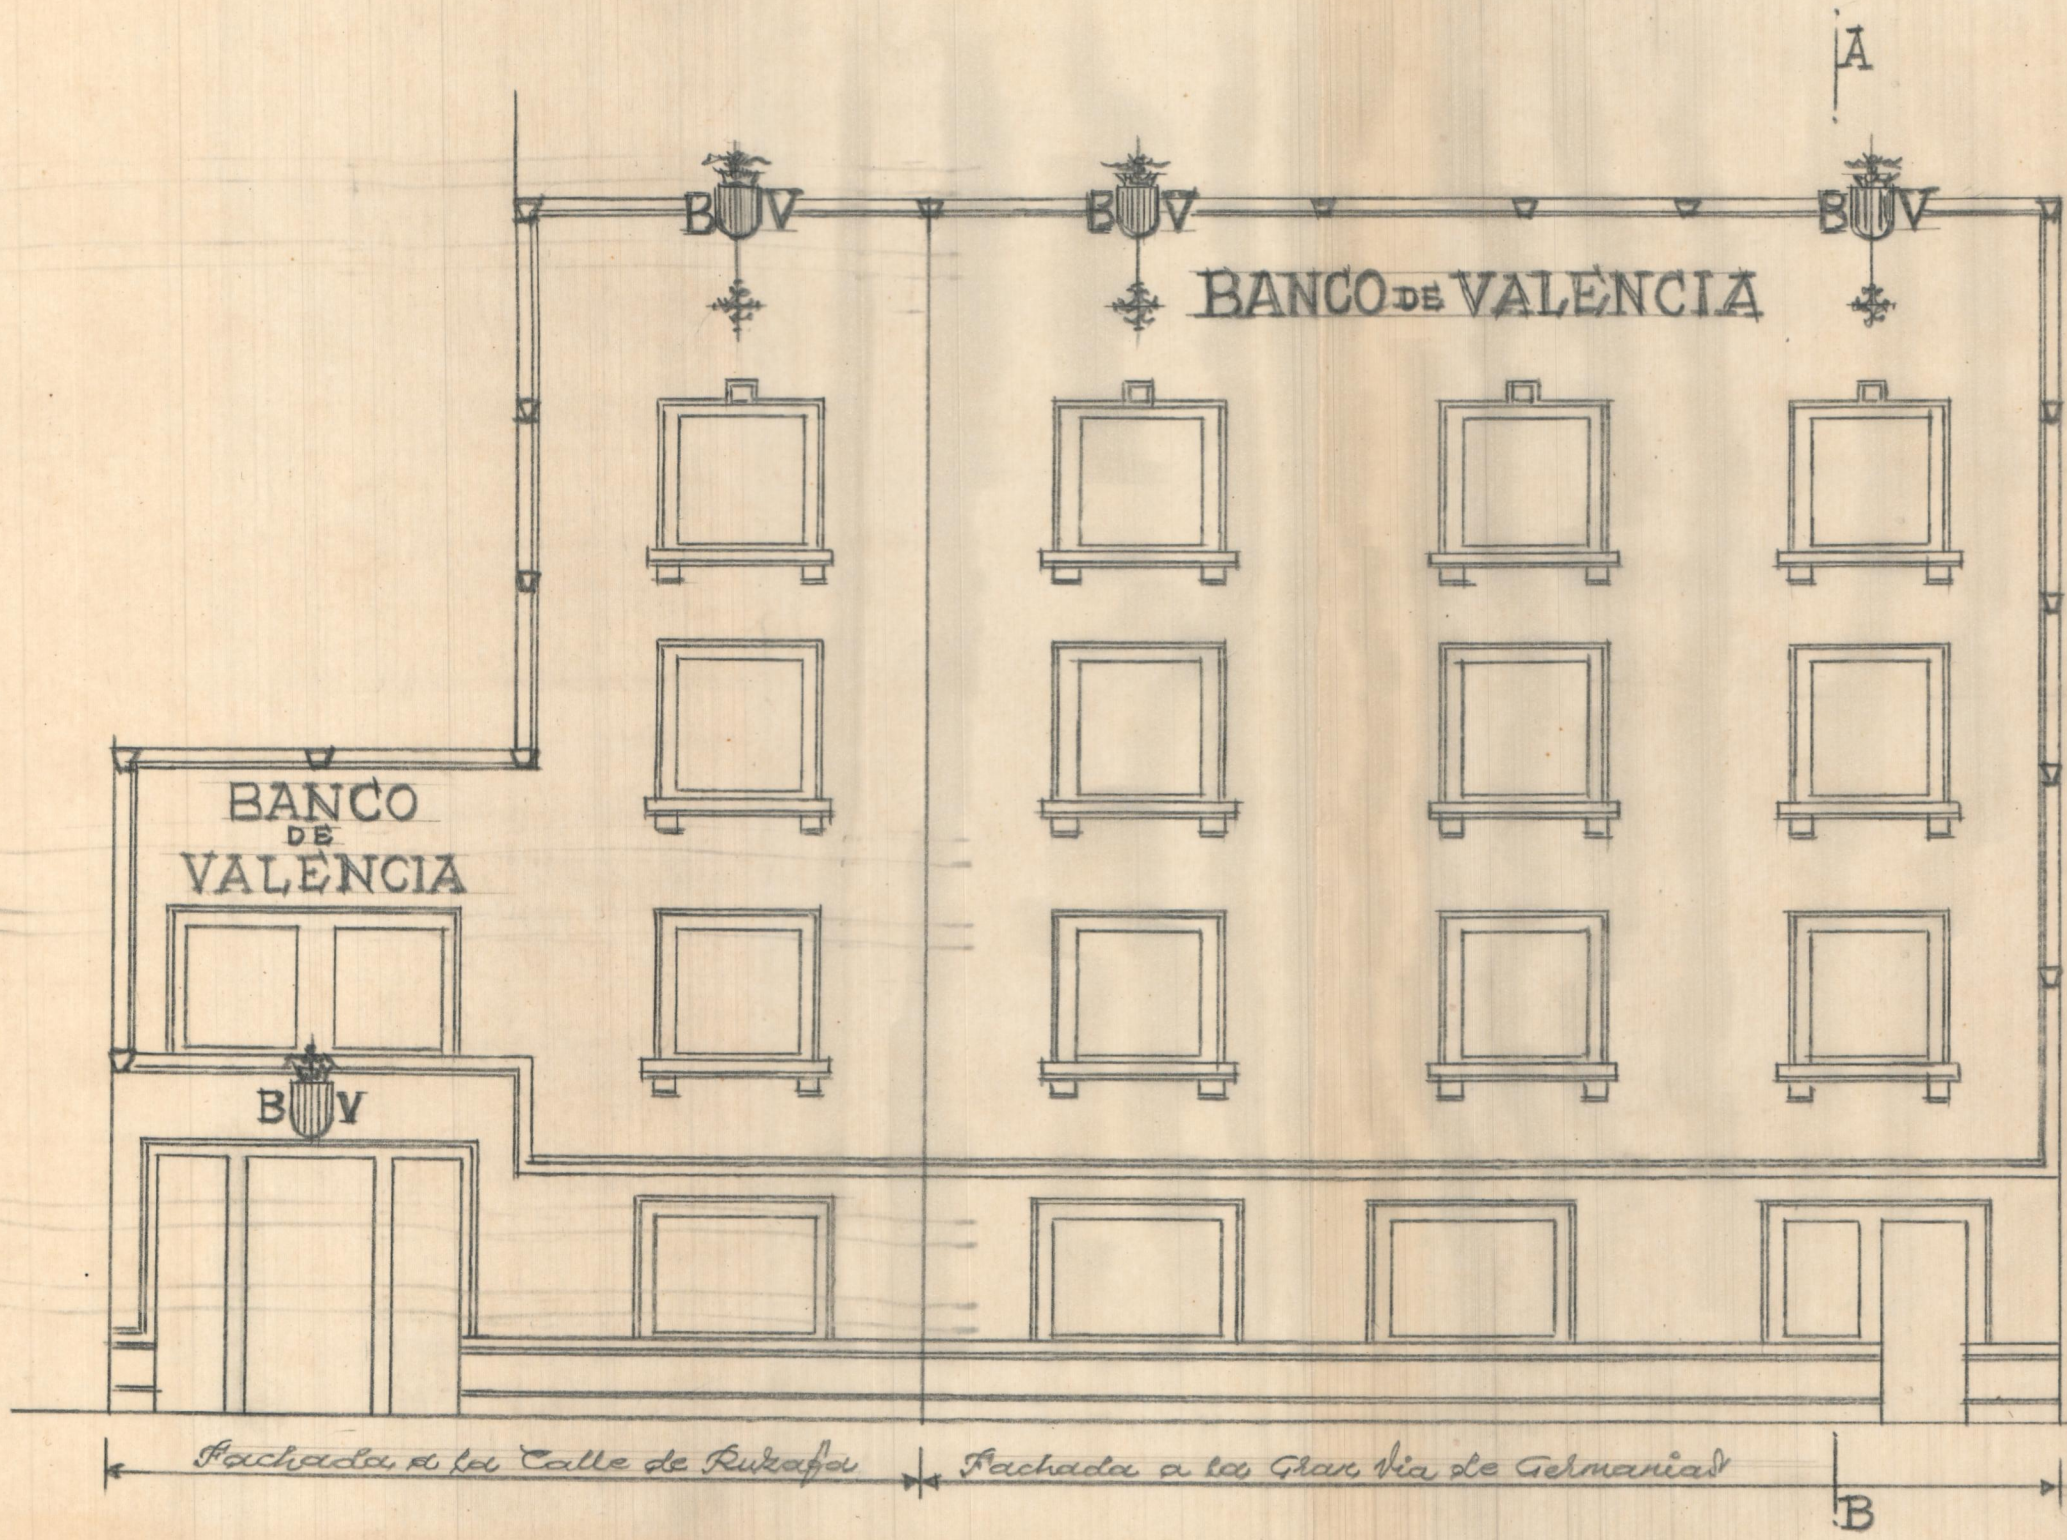

Sección por A-B.

REFORMA DE LA AGENCIA <sup>Nº 4</sup> DEL BANCO DE VALENCIA  
E.-11100

Valencia *[Signature]*  
El arquitecto

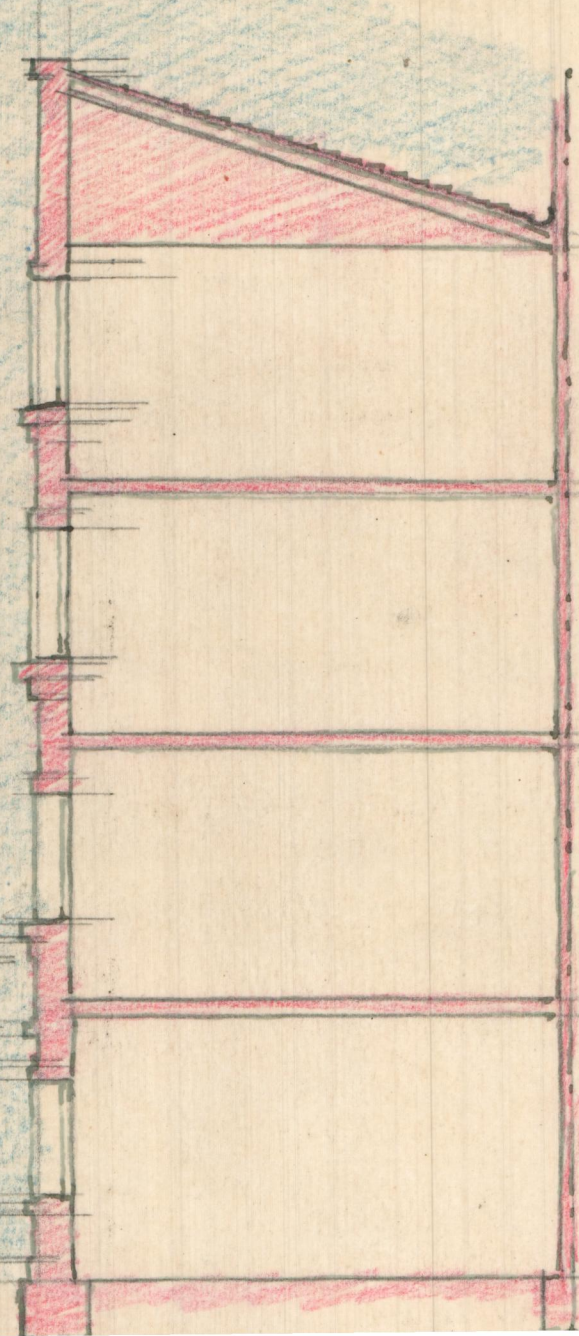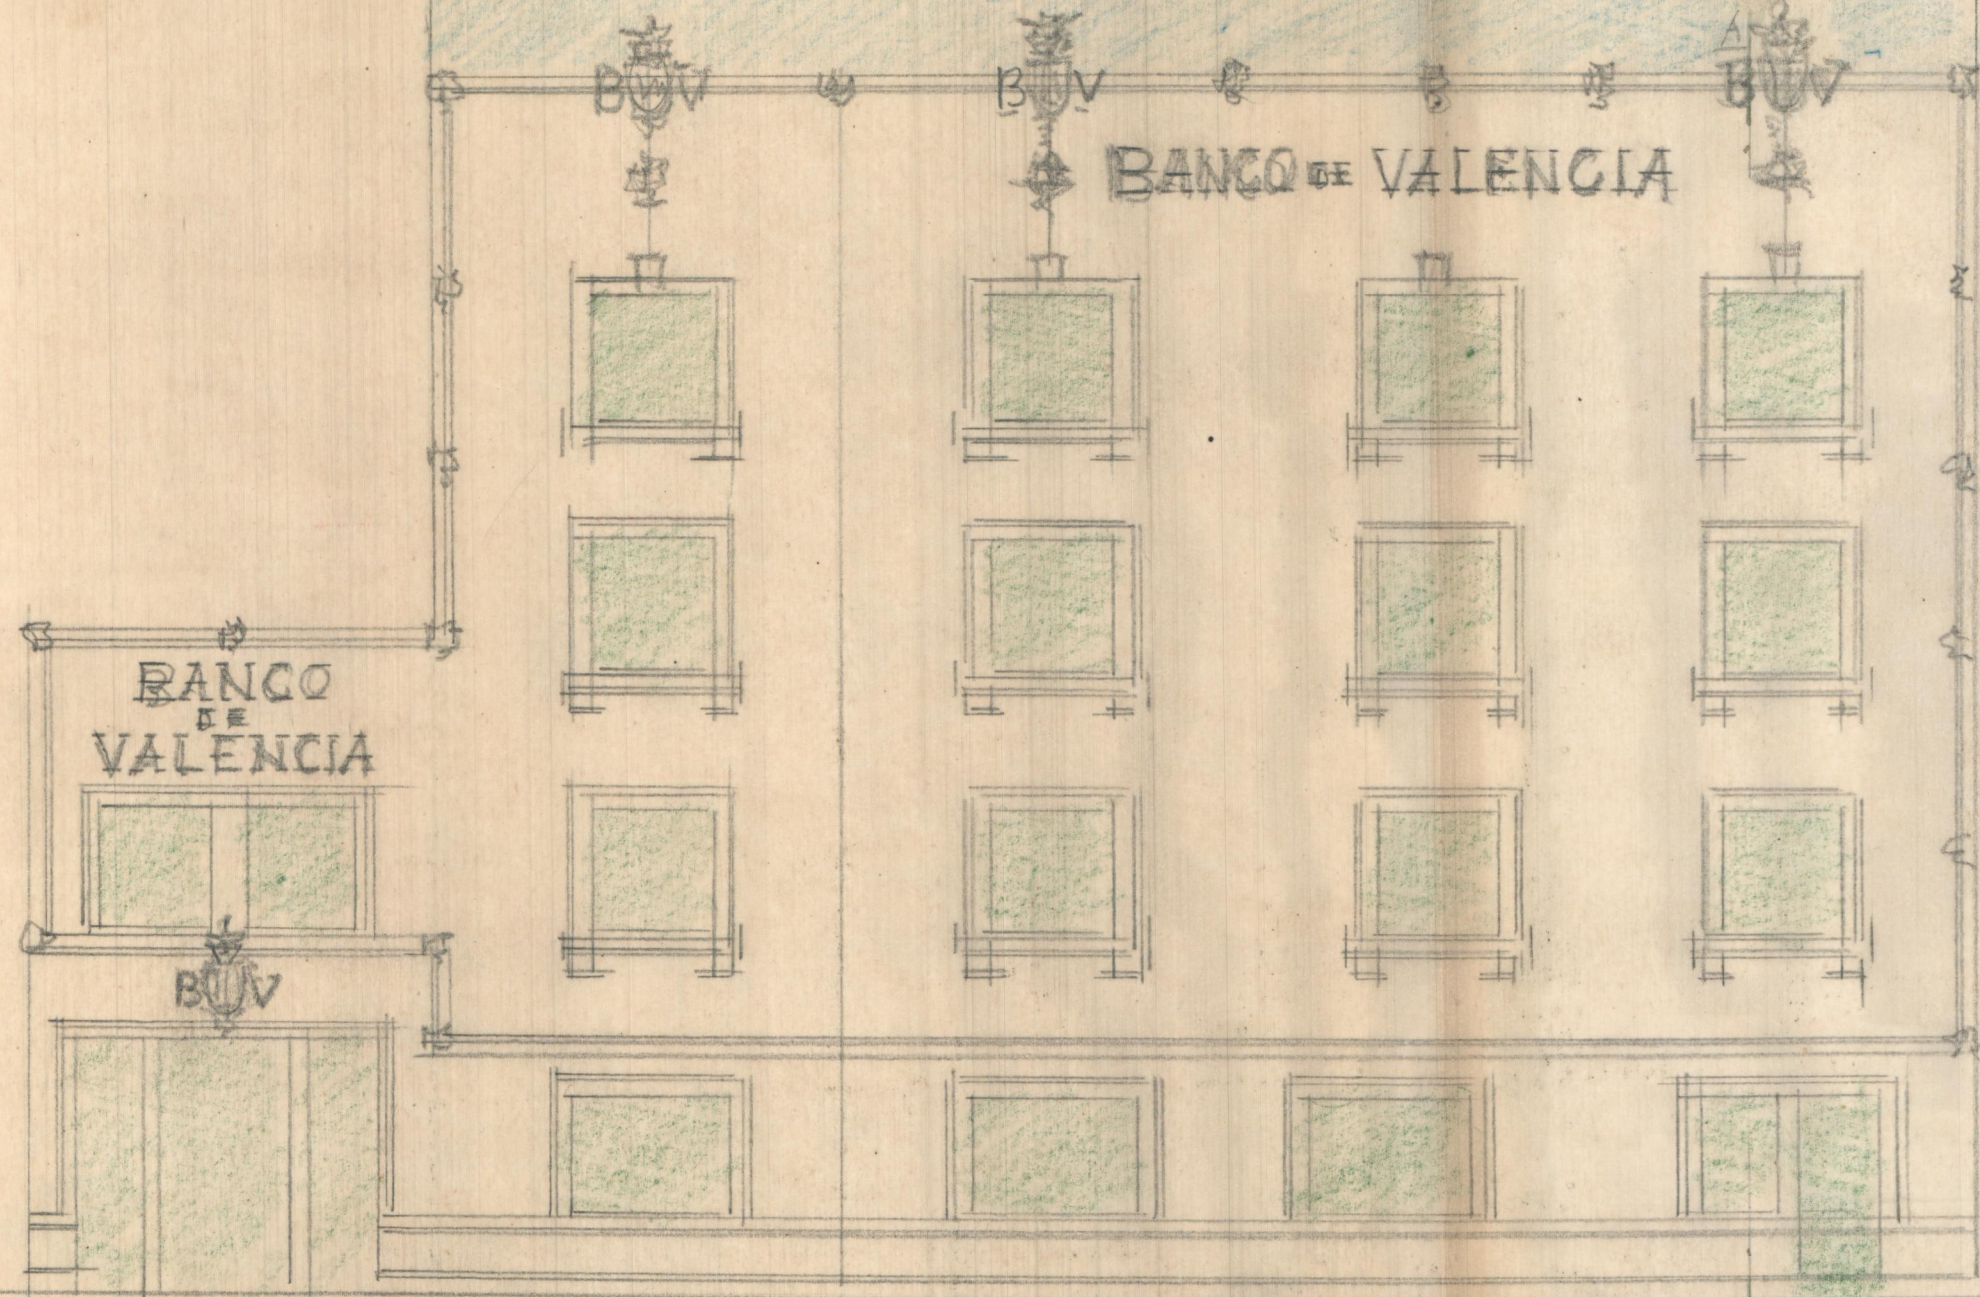

← Fachada a la Calle de San Felipe →      ← Fachada a la G.V. de Geratillas (B) →

