


ALLE
DE
ZAPA

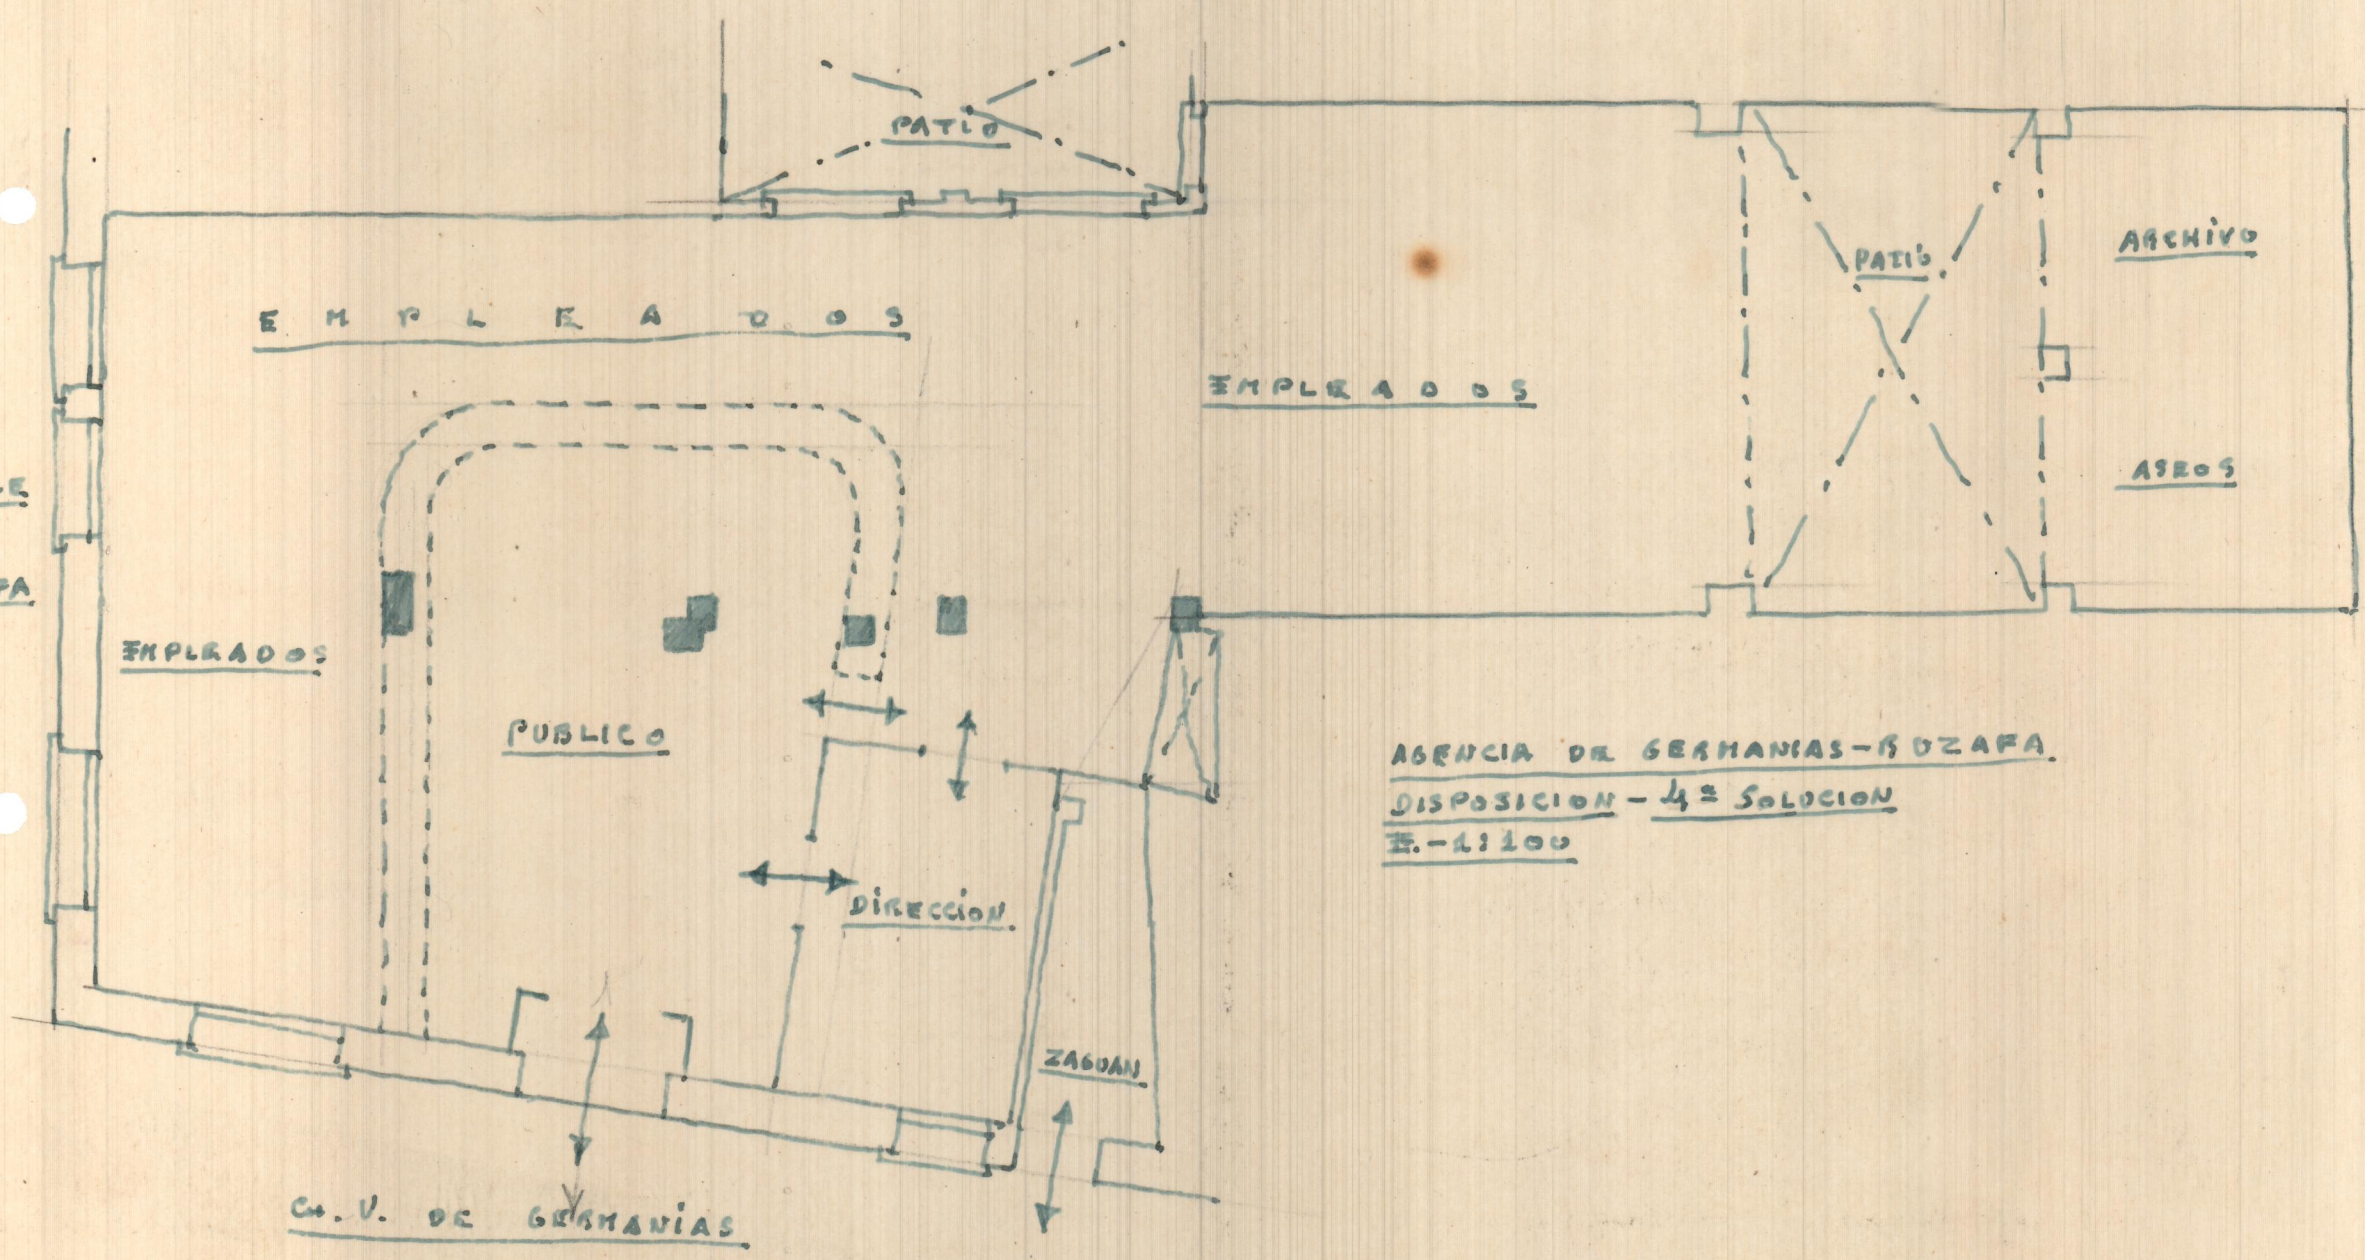

EMPLERADOS

EMPLERADOS

EMPLERADOS

PUBLICO

DIRECCION

ZAGUAN

Ca. V. DE GERMANIAS


PATIO

ARCHIVO

ASEOS

AGENCIA DE GERMANIAS - SOZAPA
DISPOSICION - 4ª SOLUCION
E.-41100

CALLE
DE
RUZAFÁ

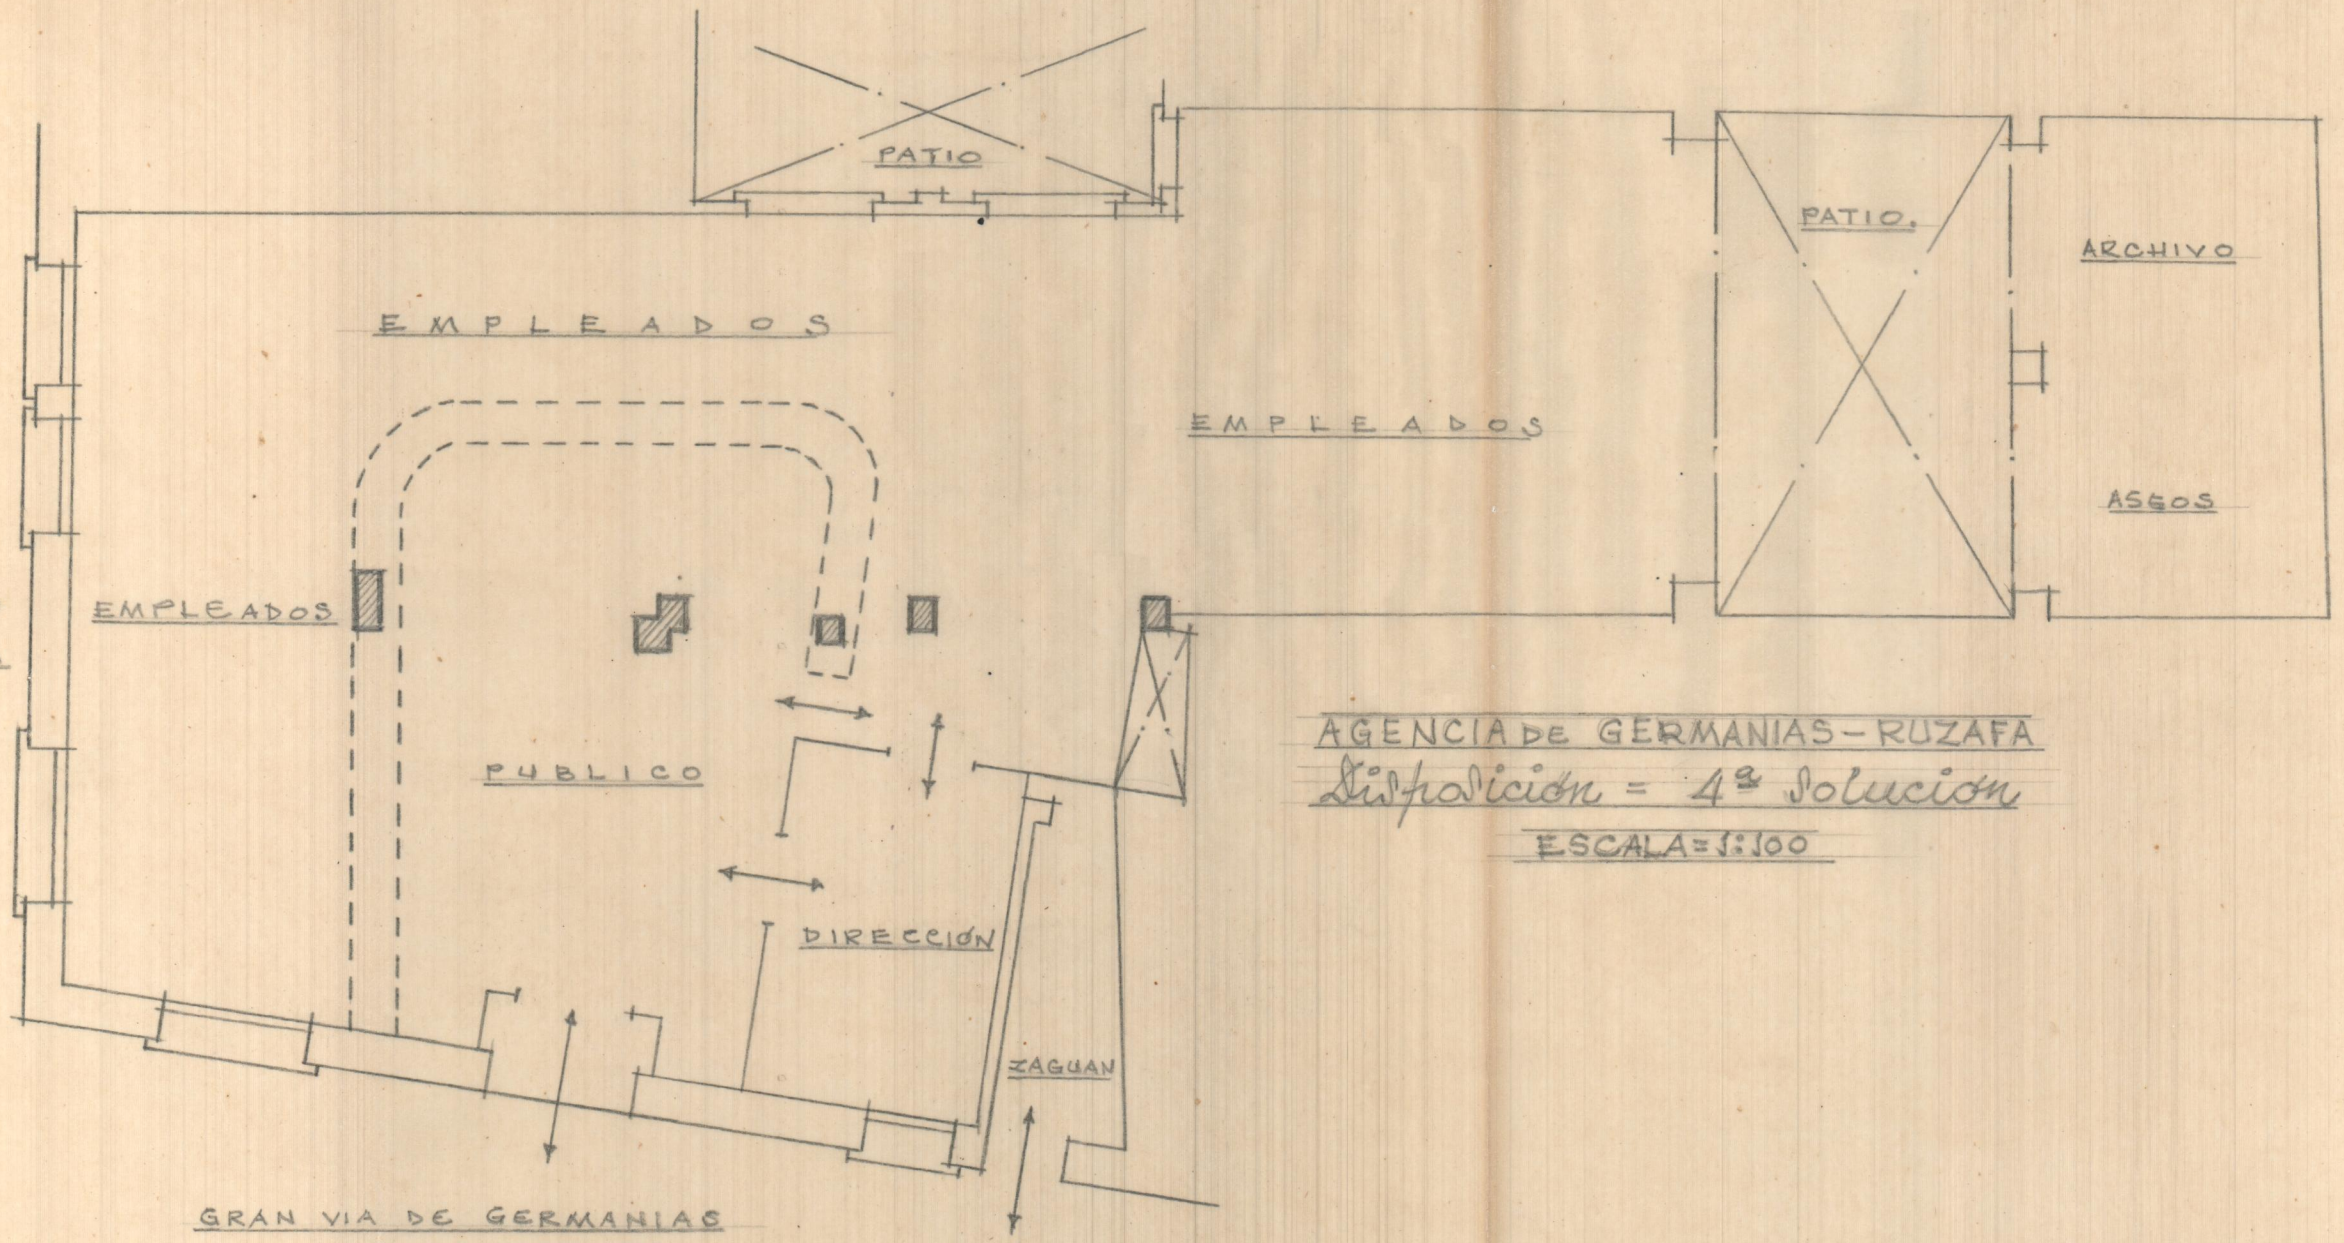

AGENCIA DE GERMANIAS-RUZAFÁ

Soluci3n = 4ª Soluci3n

ESCALA = 1:100