


# Plano

el Horno situado en la  
Calle del Doctor Cajal nº 7  
esquina a la Calle Travesía  
del Doctor Cajal.

Escala 1/100

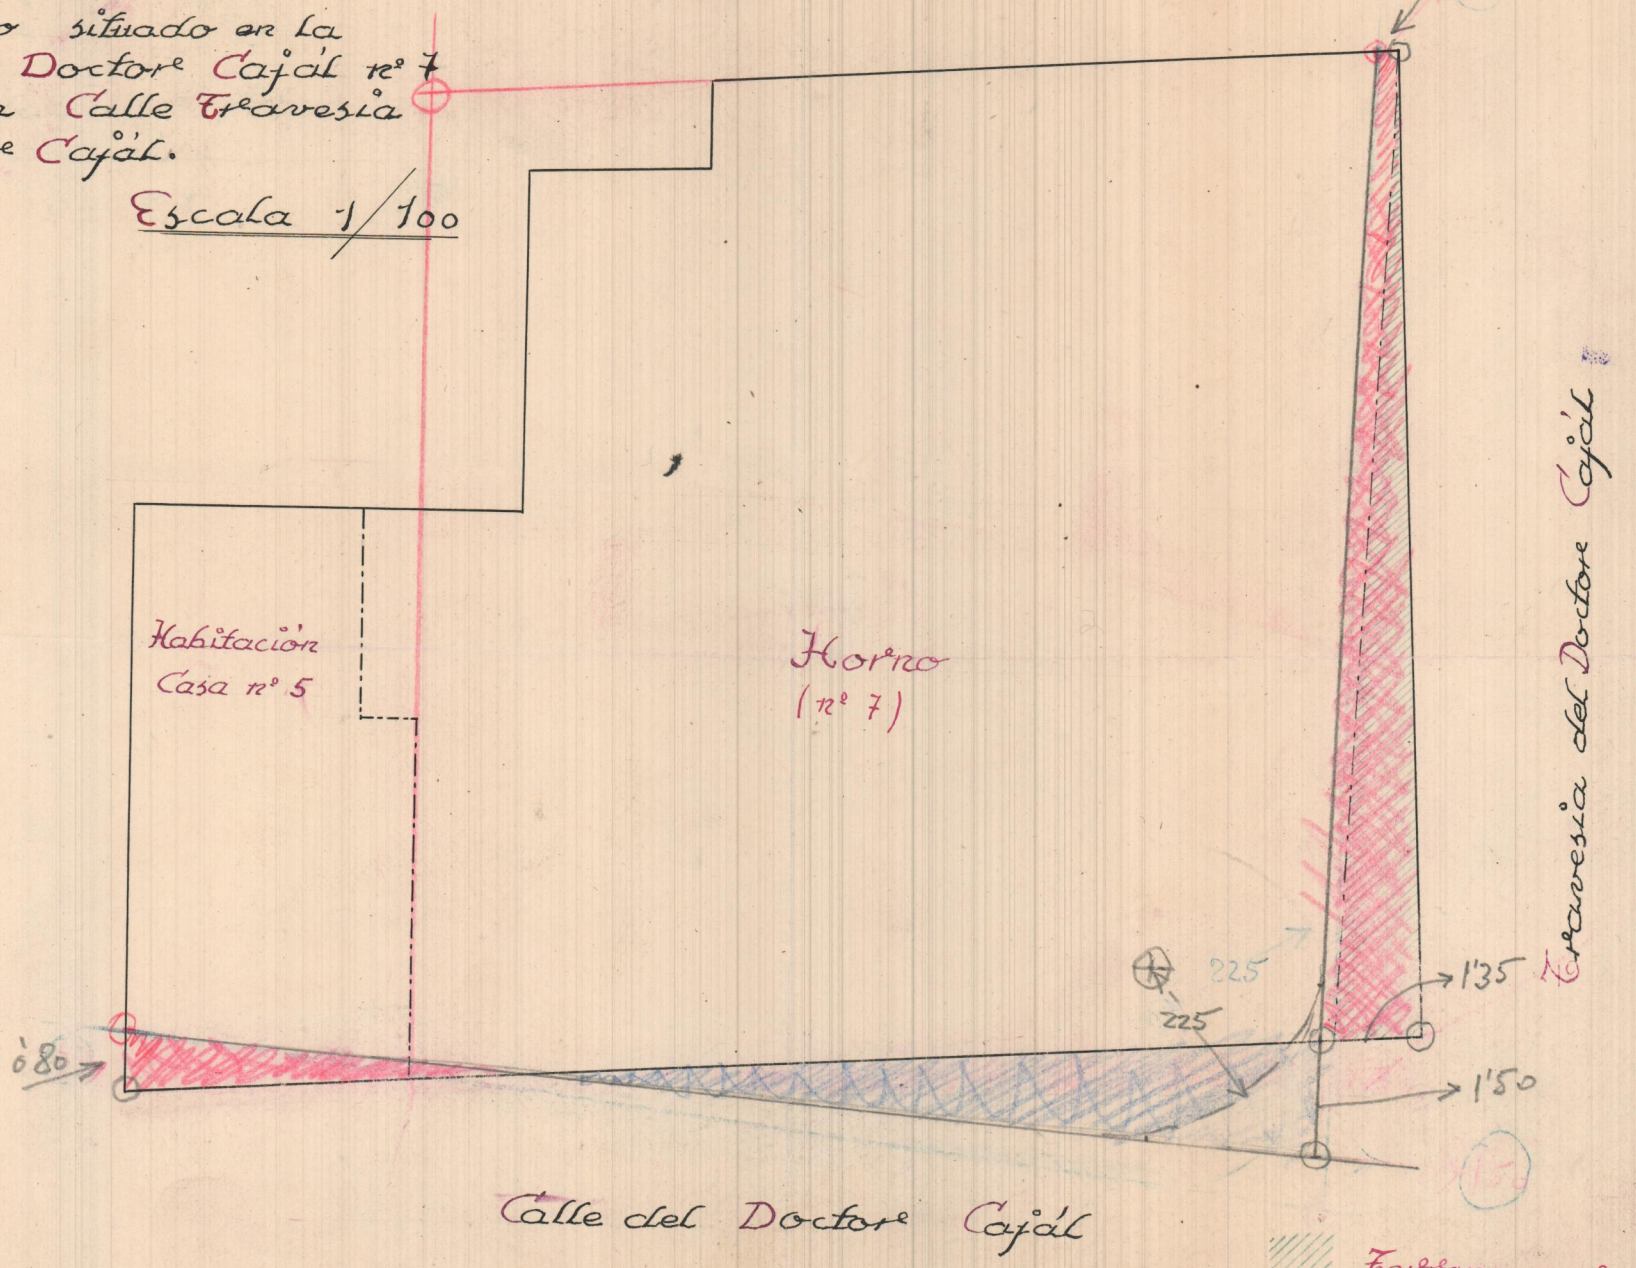

Habitación  
Casa nº 5

Horno  
(nº 7)

Travesía del Doctor Cajal


Calle del Doctor Cajal

terreno para ensanche de

# Plano

del Horno situado en la  
Calle del Doctor Cajal nº 7  
esquina a la Calle Travesía  
del Doctor Cajal.

Escala 1/100

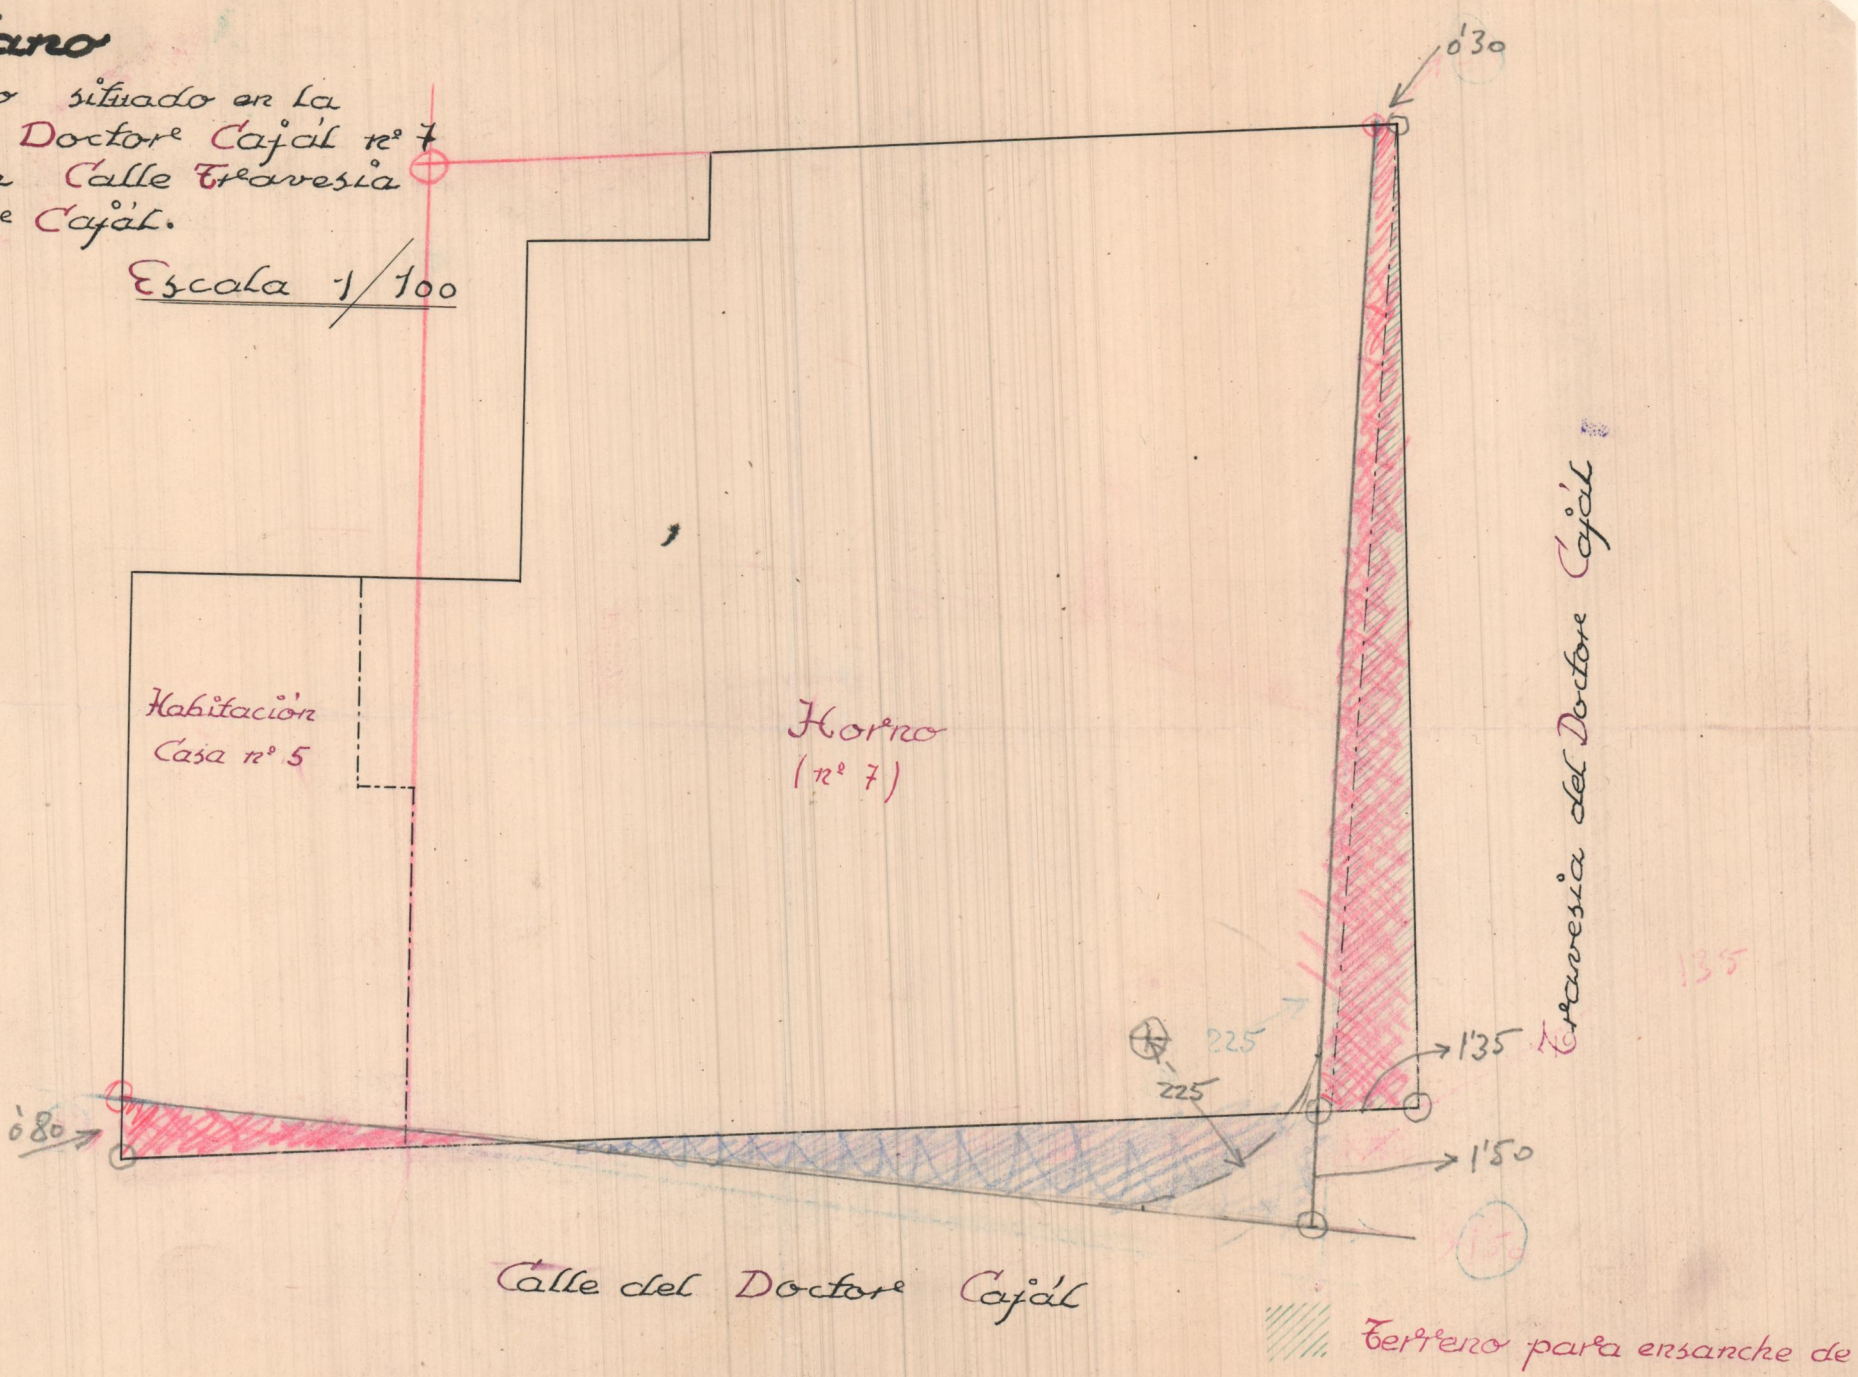

Habitación  
Casa nº 5

Horno  
(nº 7)

Calle Travesía del Doctor Cajal

Calle del Doctor Cajal

Terrero para ensanche de