



CASTELLON - CROQUIS
E.-1:100

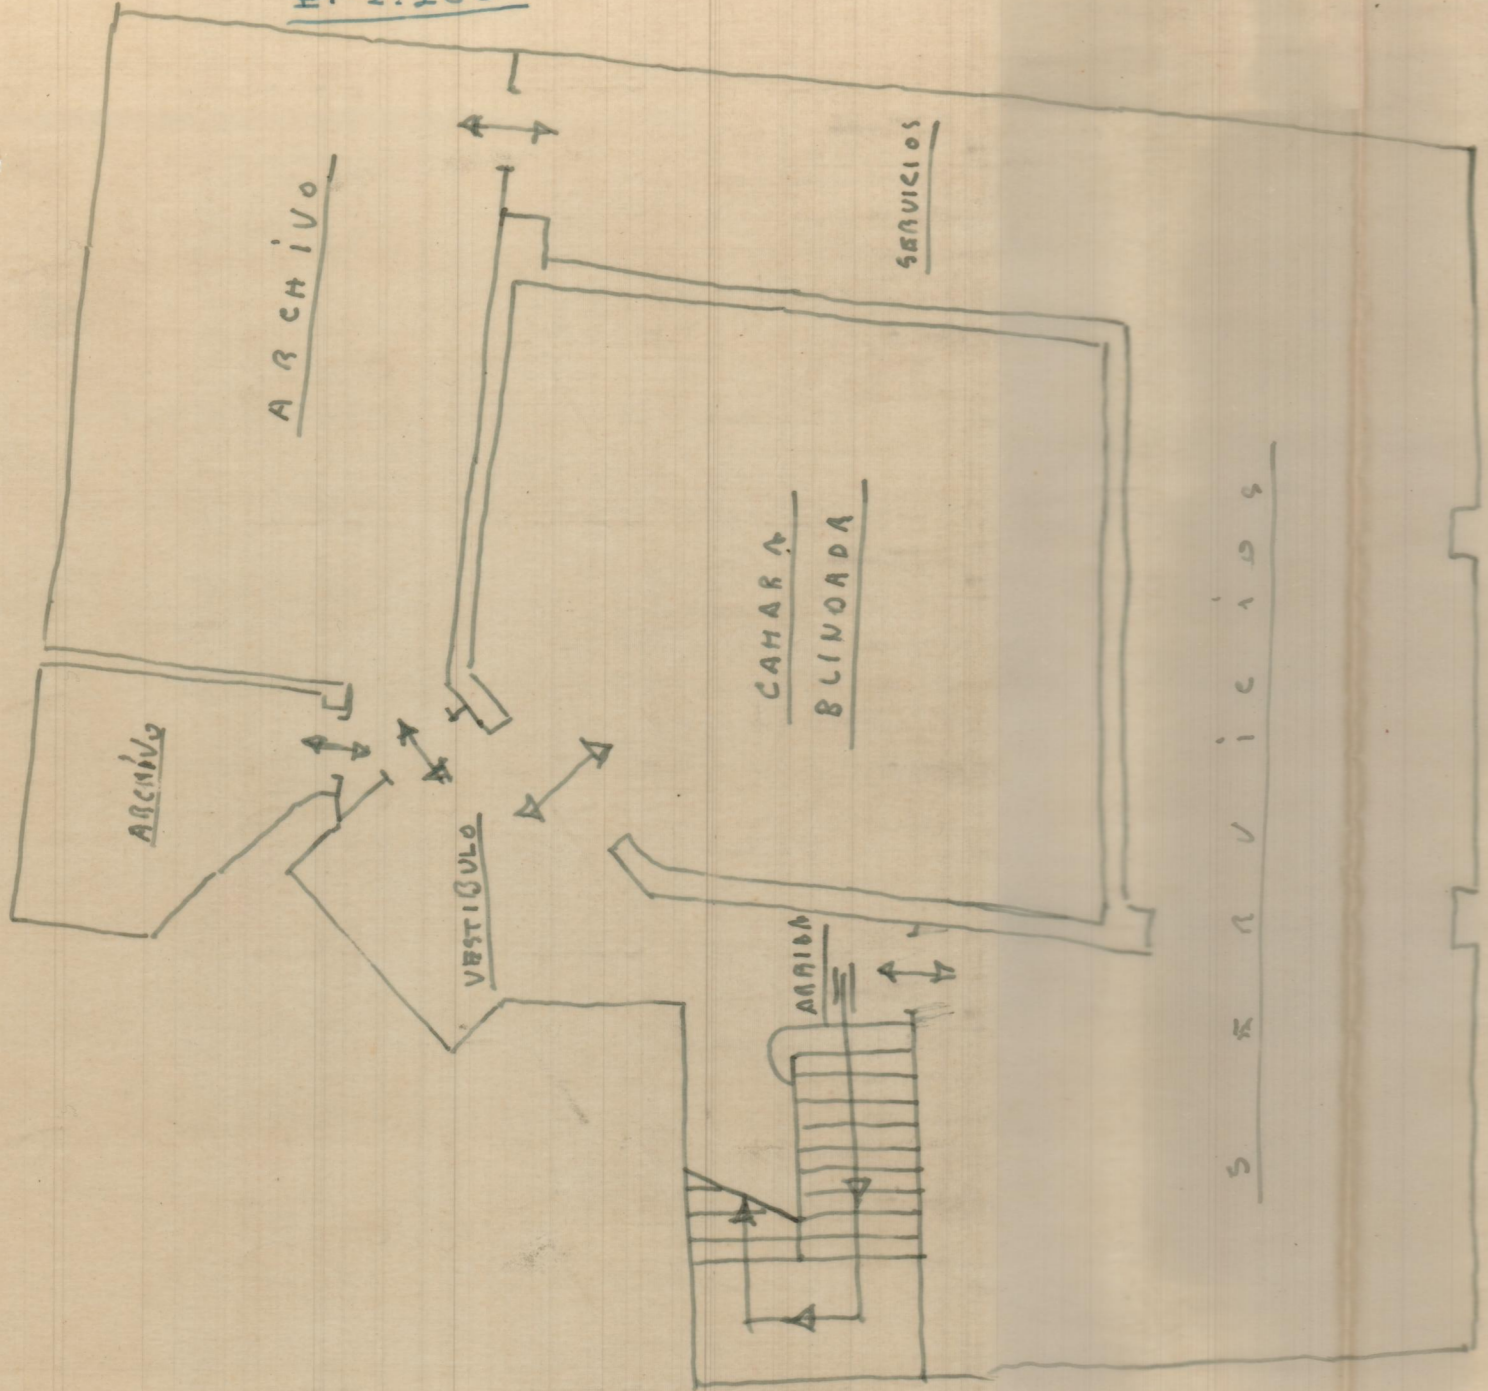

SOTANO - NUEVA DISPOSICION

7

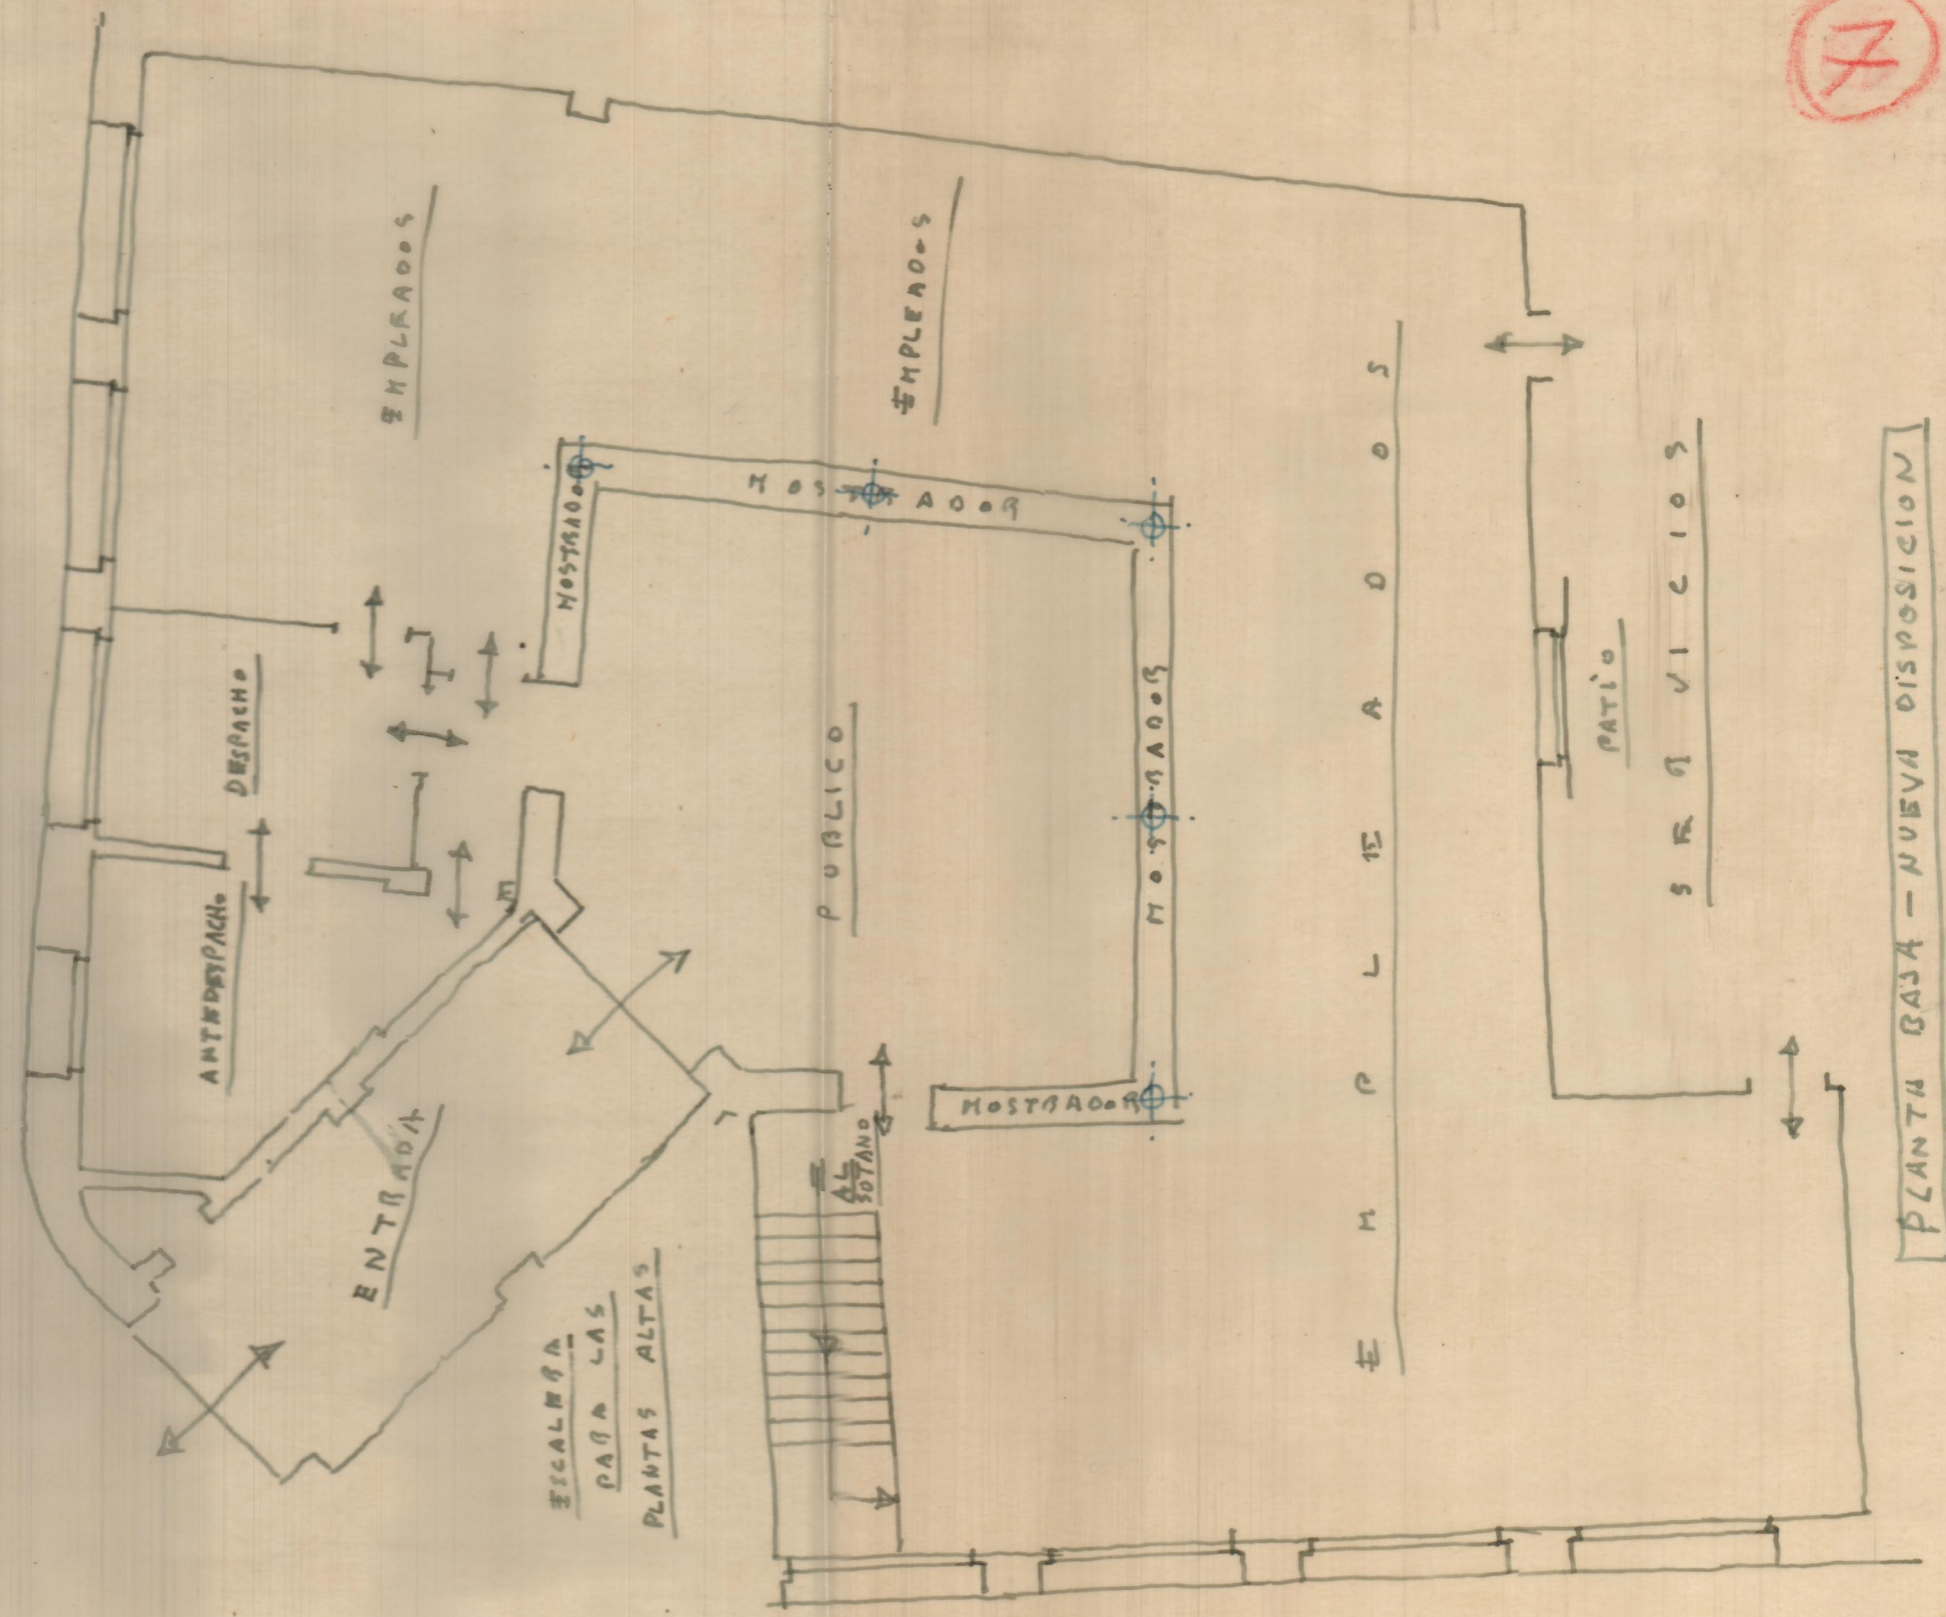

PLANTA BAJA - NUEVA DISPOSICION