




Fachada a la plaza

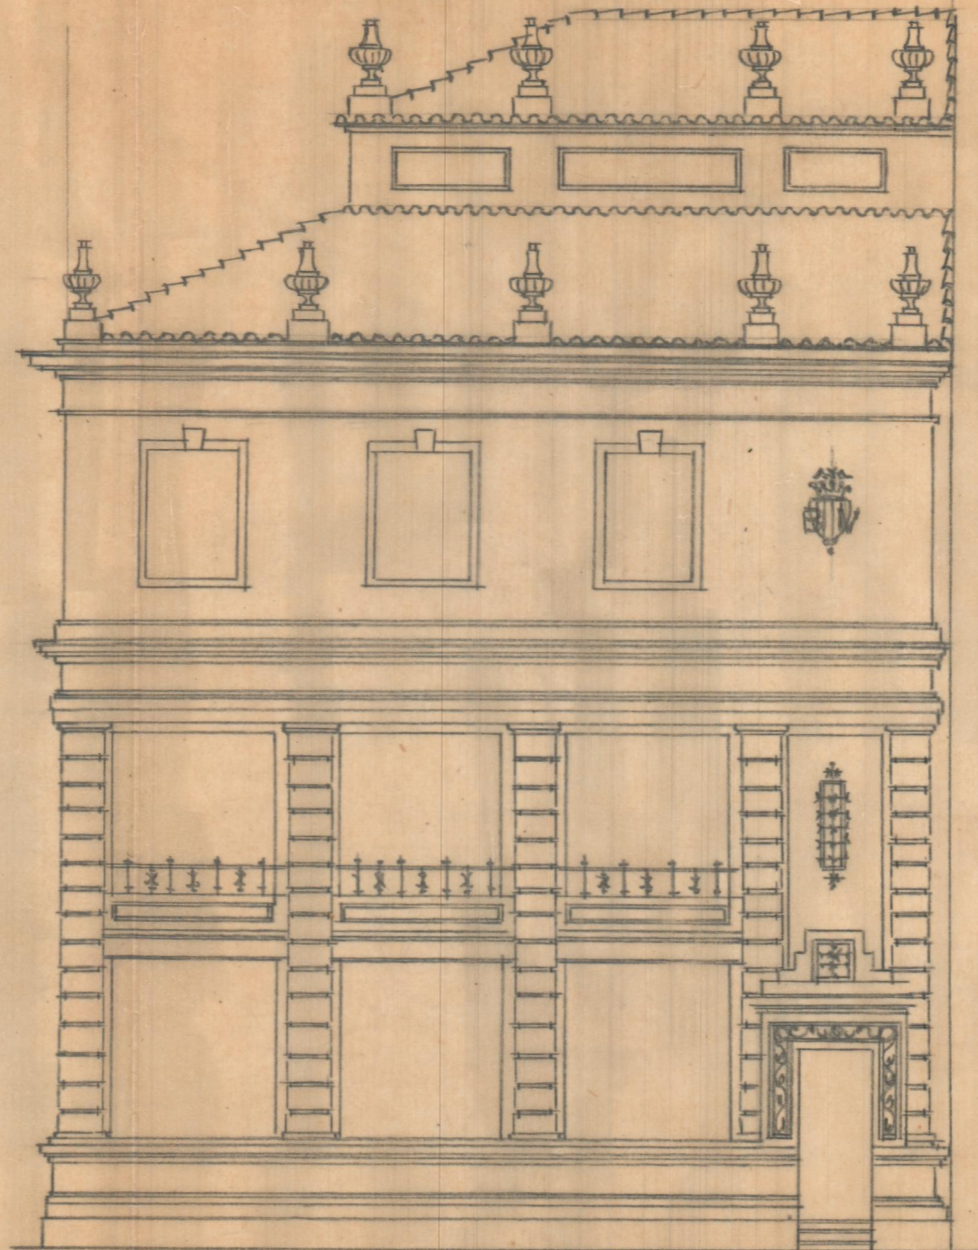


Fachada a la calle

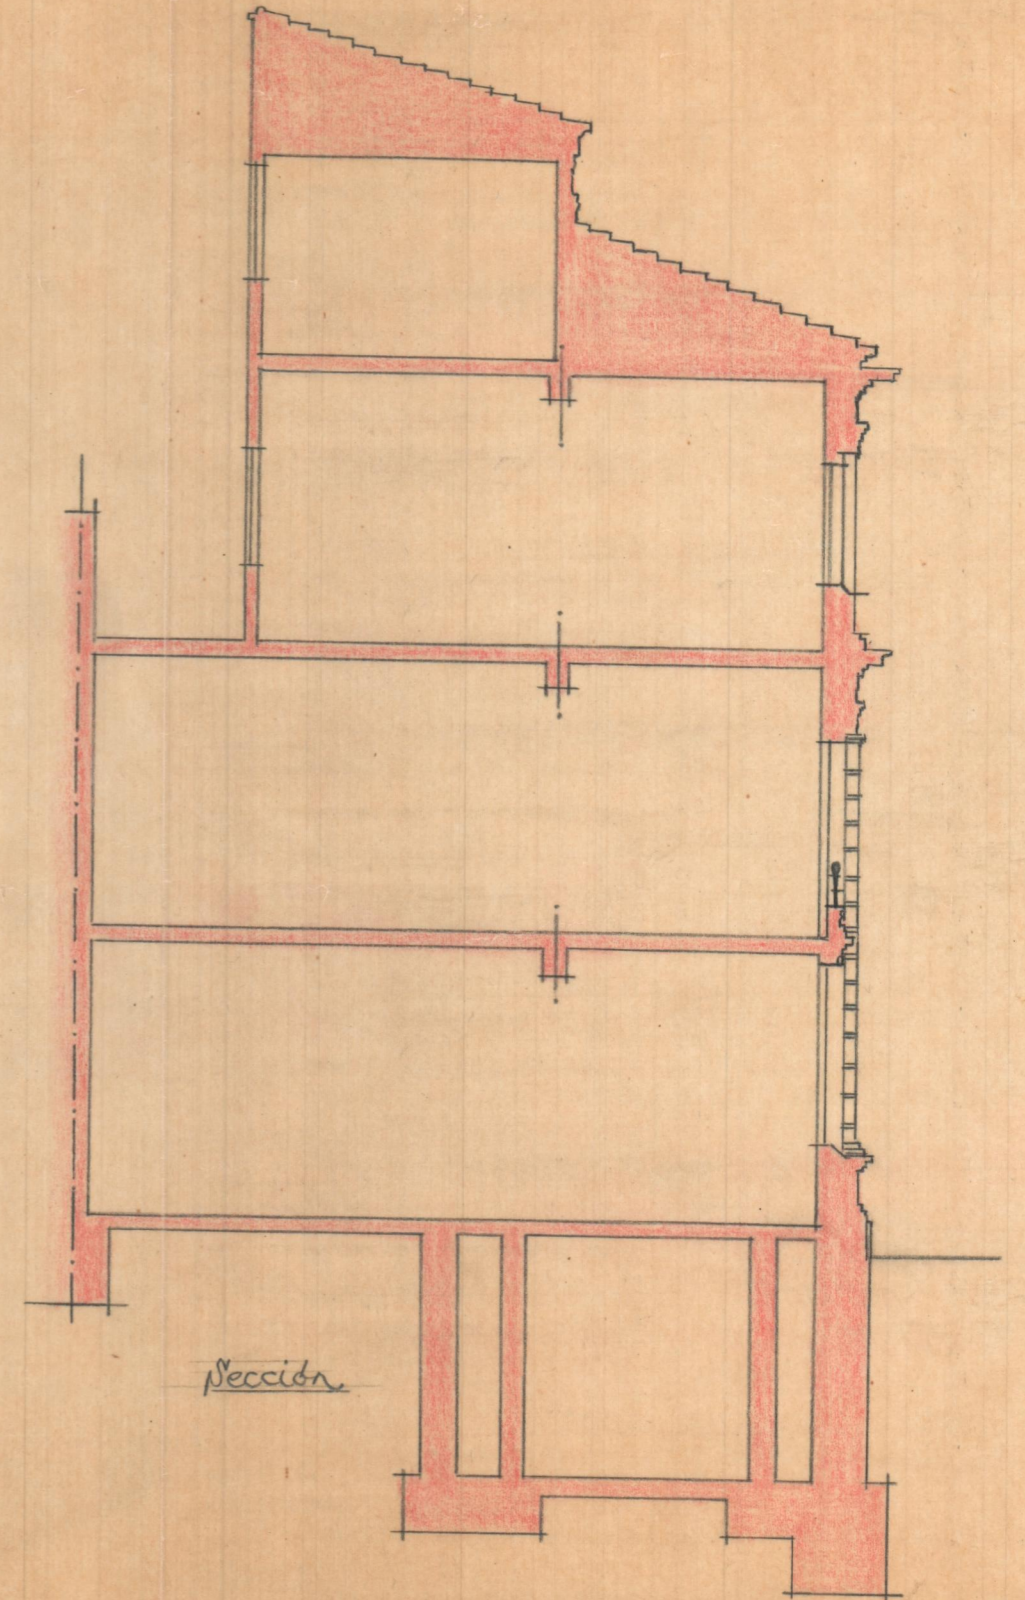

Sección

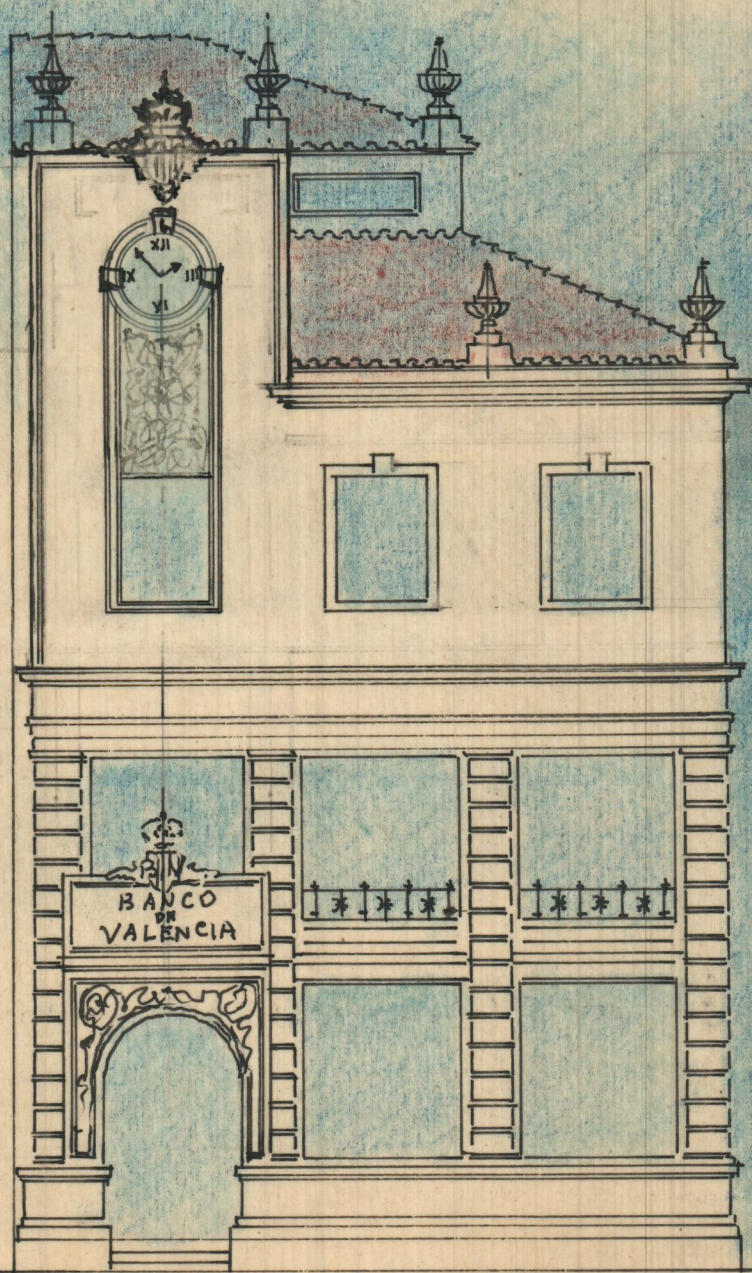


FACHADA PRINCIPAL

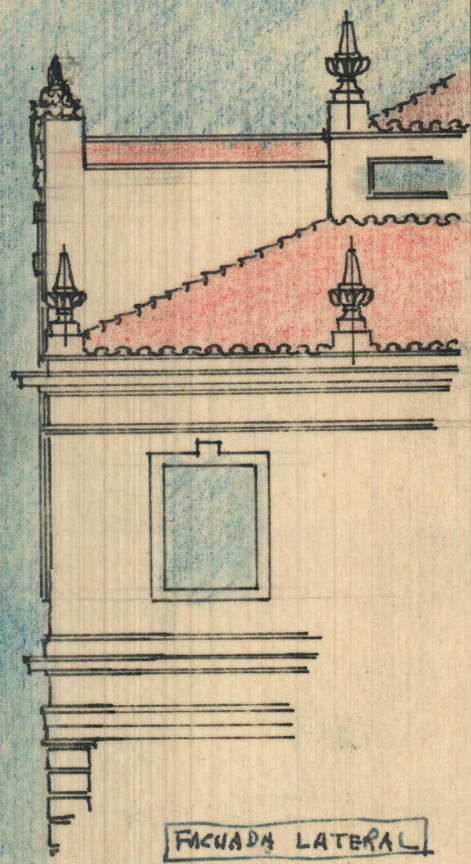


FACHADA LATERAL

SACAR 2 copias F

INSTALACION DE UN RELOJ EN LA FACHADA DEL
BANCO DE VALENCIA EN UTIEL = ESCALA = 1:100

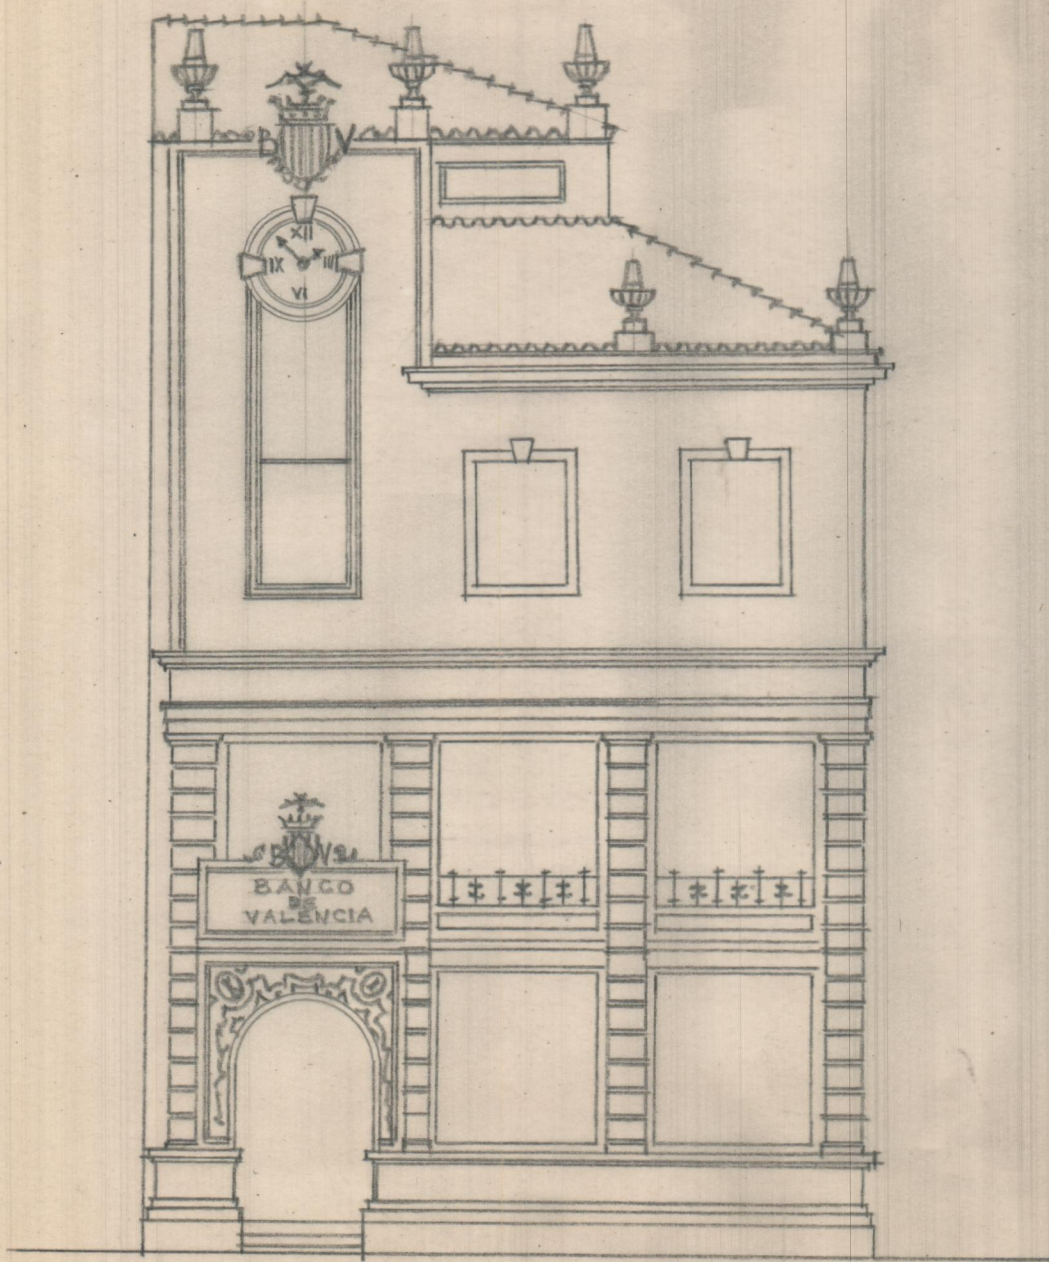

Fachada principal

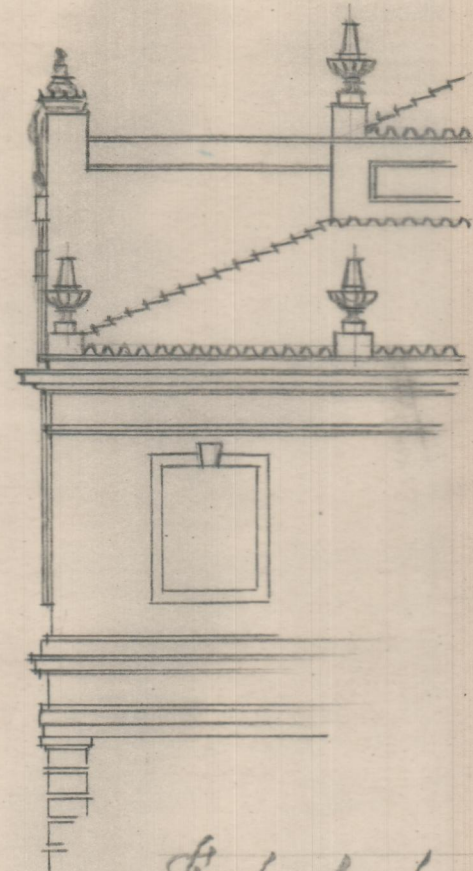

Fachada lateral

Valencia 17 Septiembre de 1959
EL ARQUITECTO



Fachada a la plaza

ESCALA = 1:100