


SOLUCION B CAMBIANDO
EL ACCESO → E.-1:100
CROQUIS

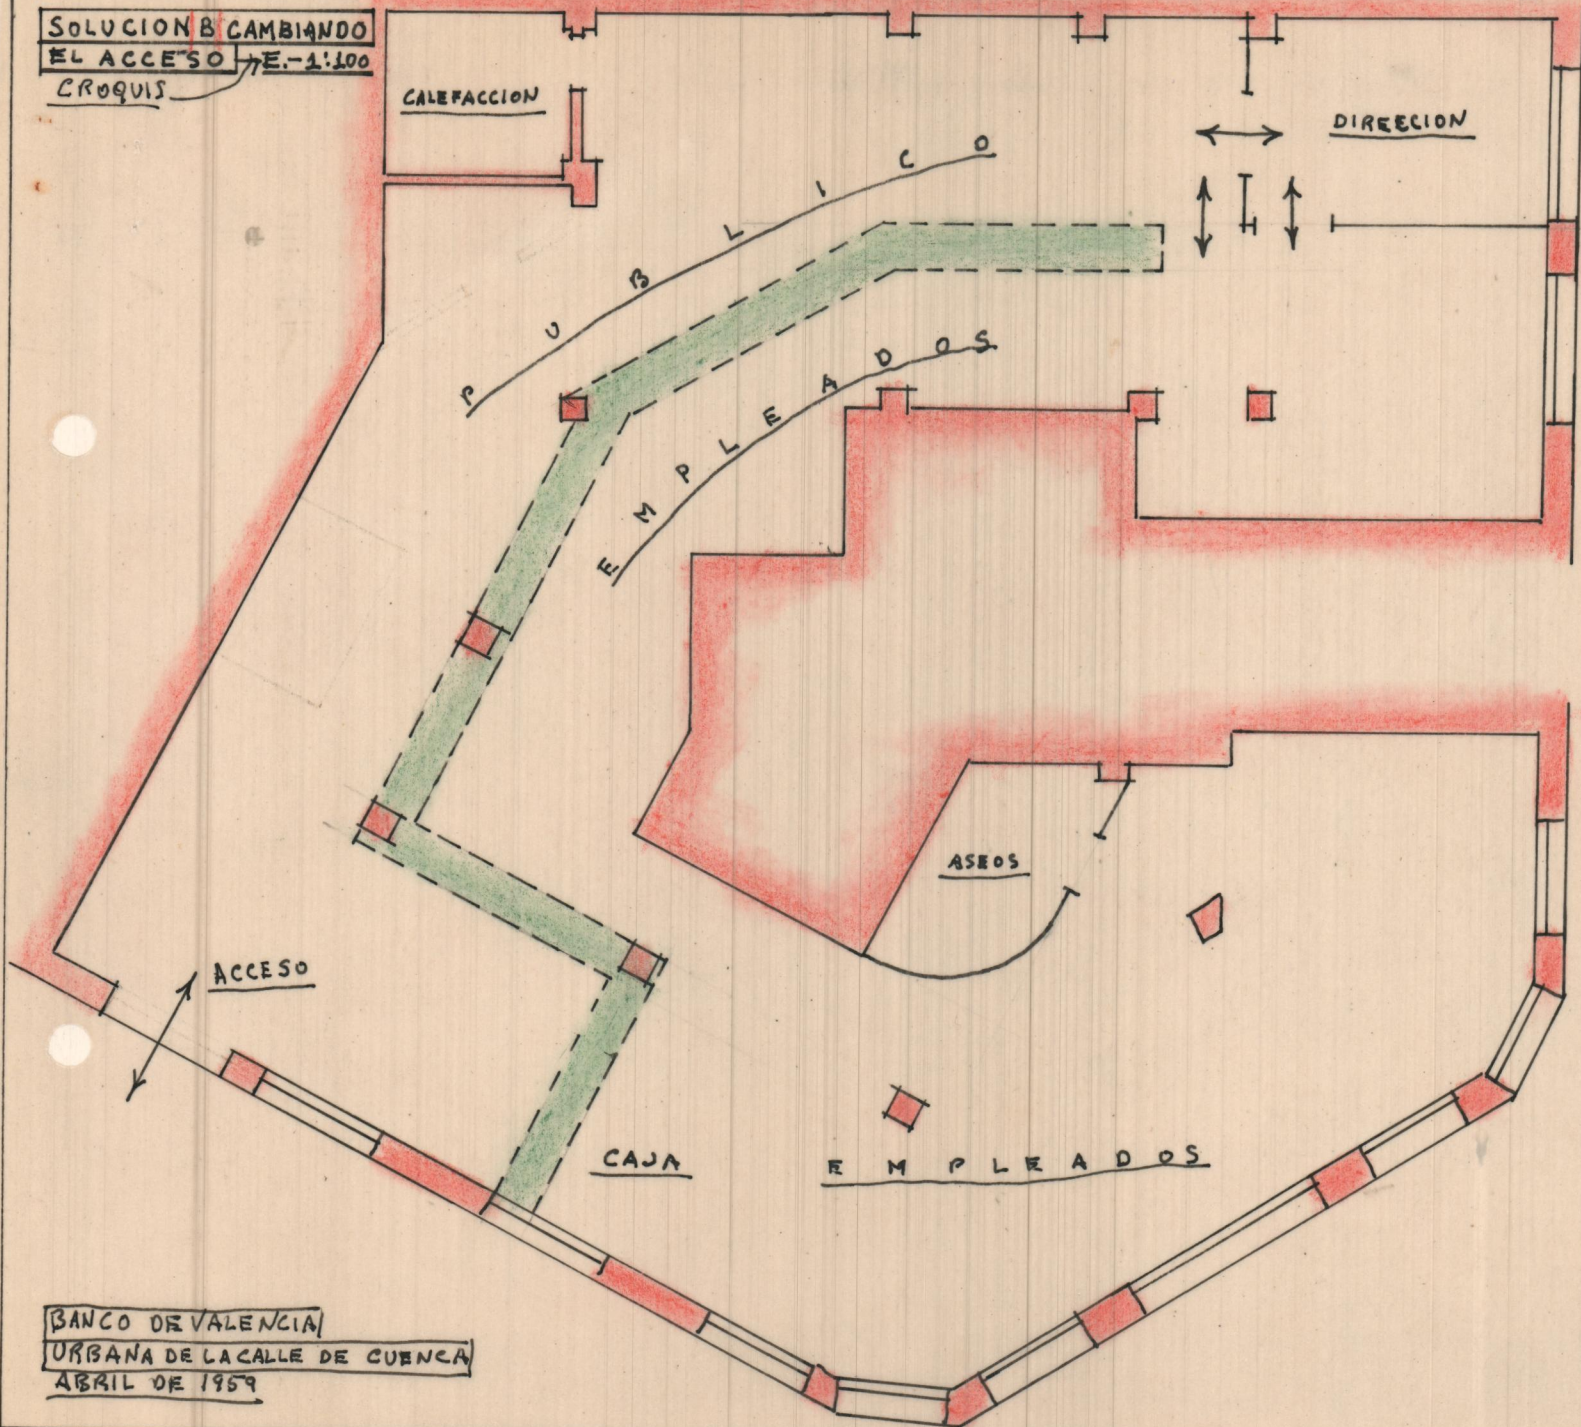

BANCO DE VALENCIA
URBANA DE LA CALLE DE CUENCA
ABRIL DE 1959

SOLUCION A CAMBIANDO
EL ACCESO E.-1:100
croquis

