



• BANCO DE VALENCIA •  
URBANA DE LA CALLE DE CUENCA

Abril de 1959

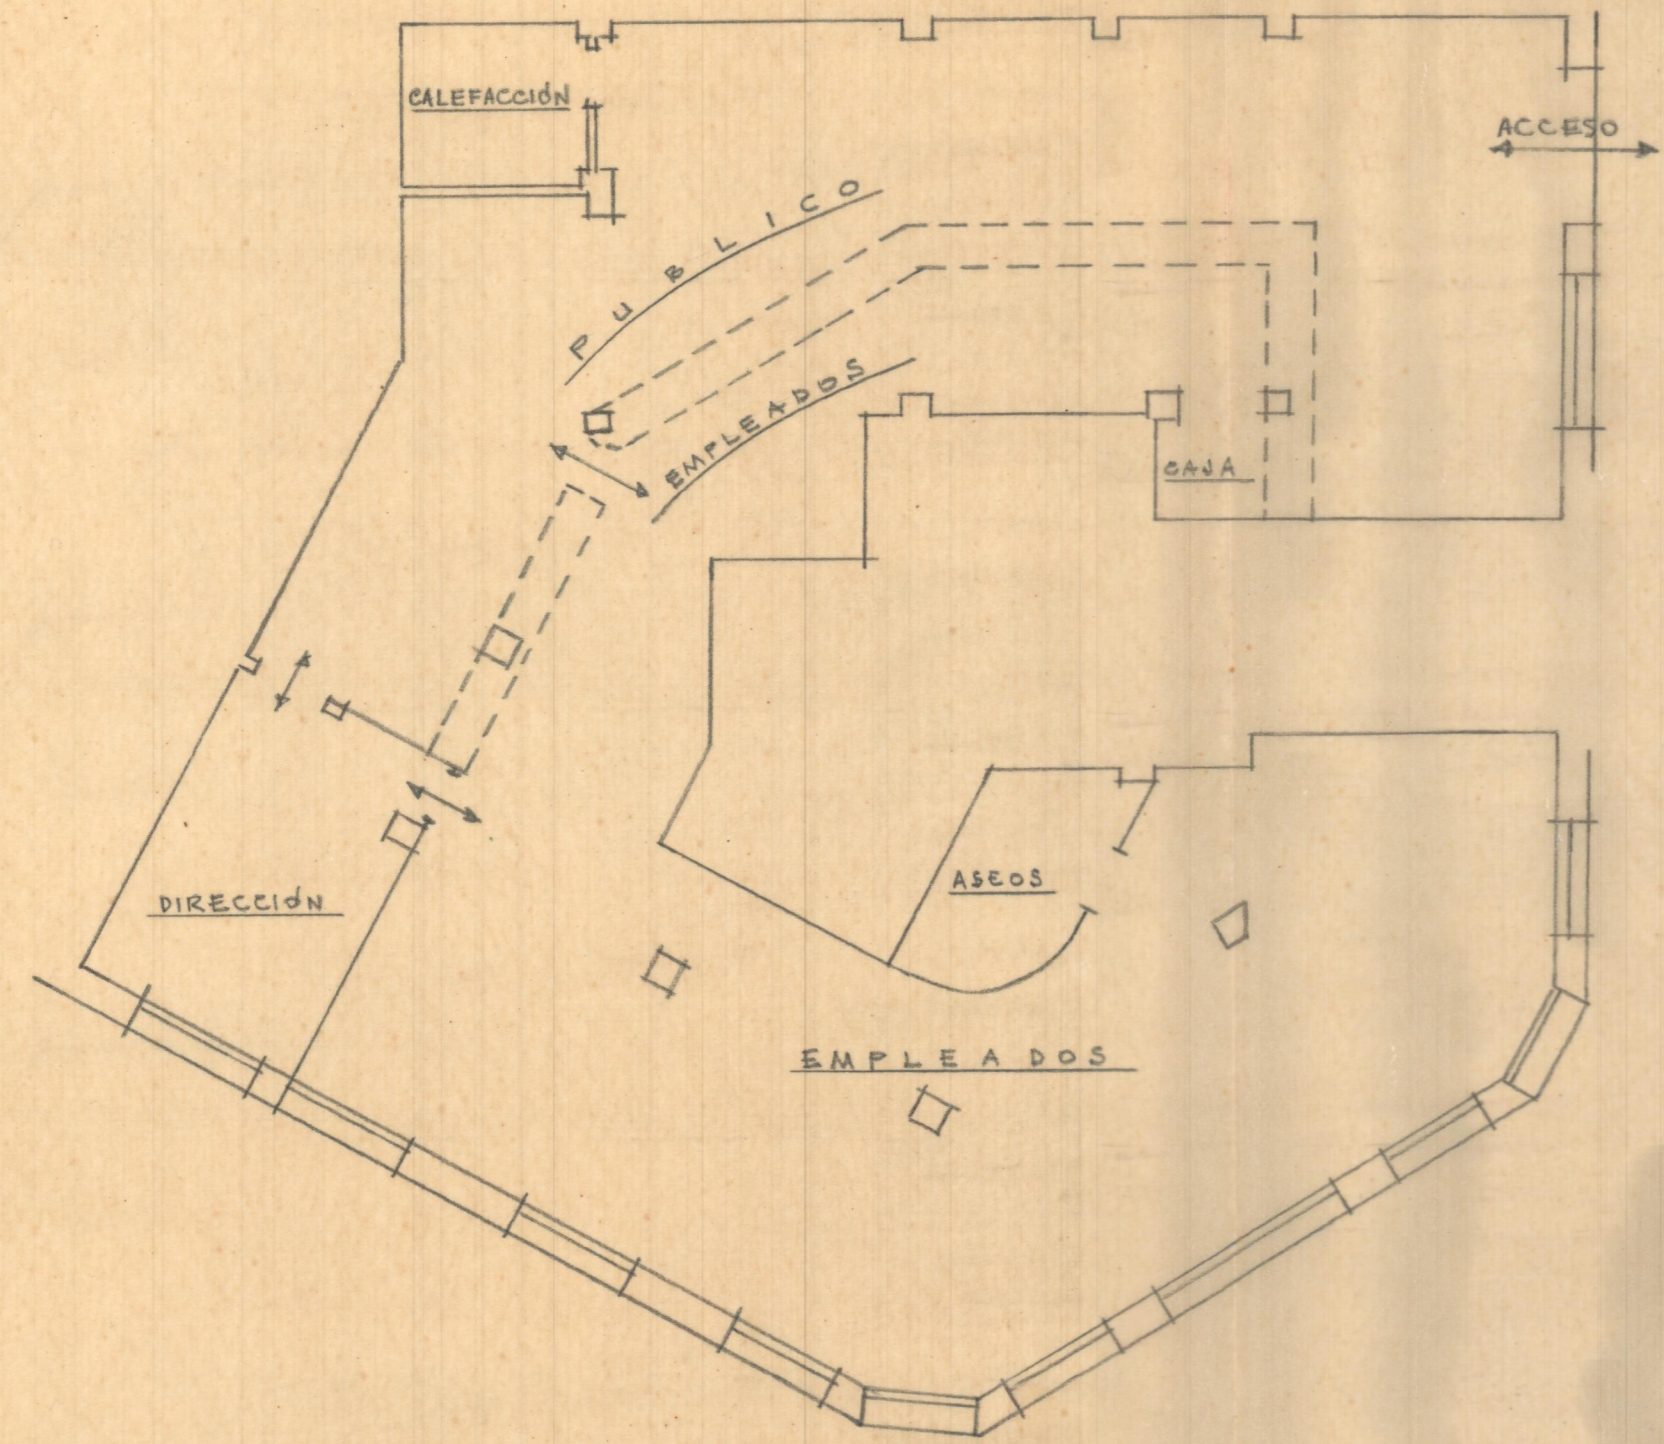

Solución A cambiando el acceso - Croquis - E = 1:100

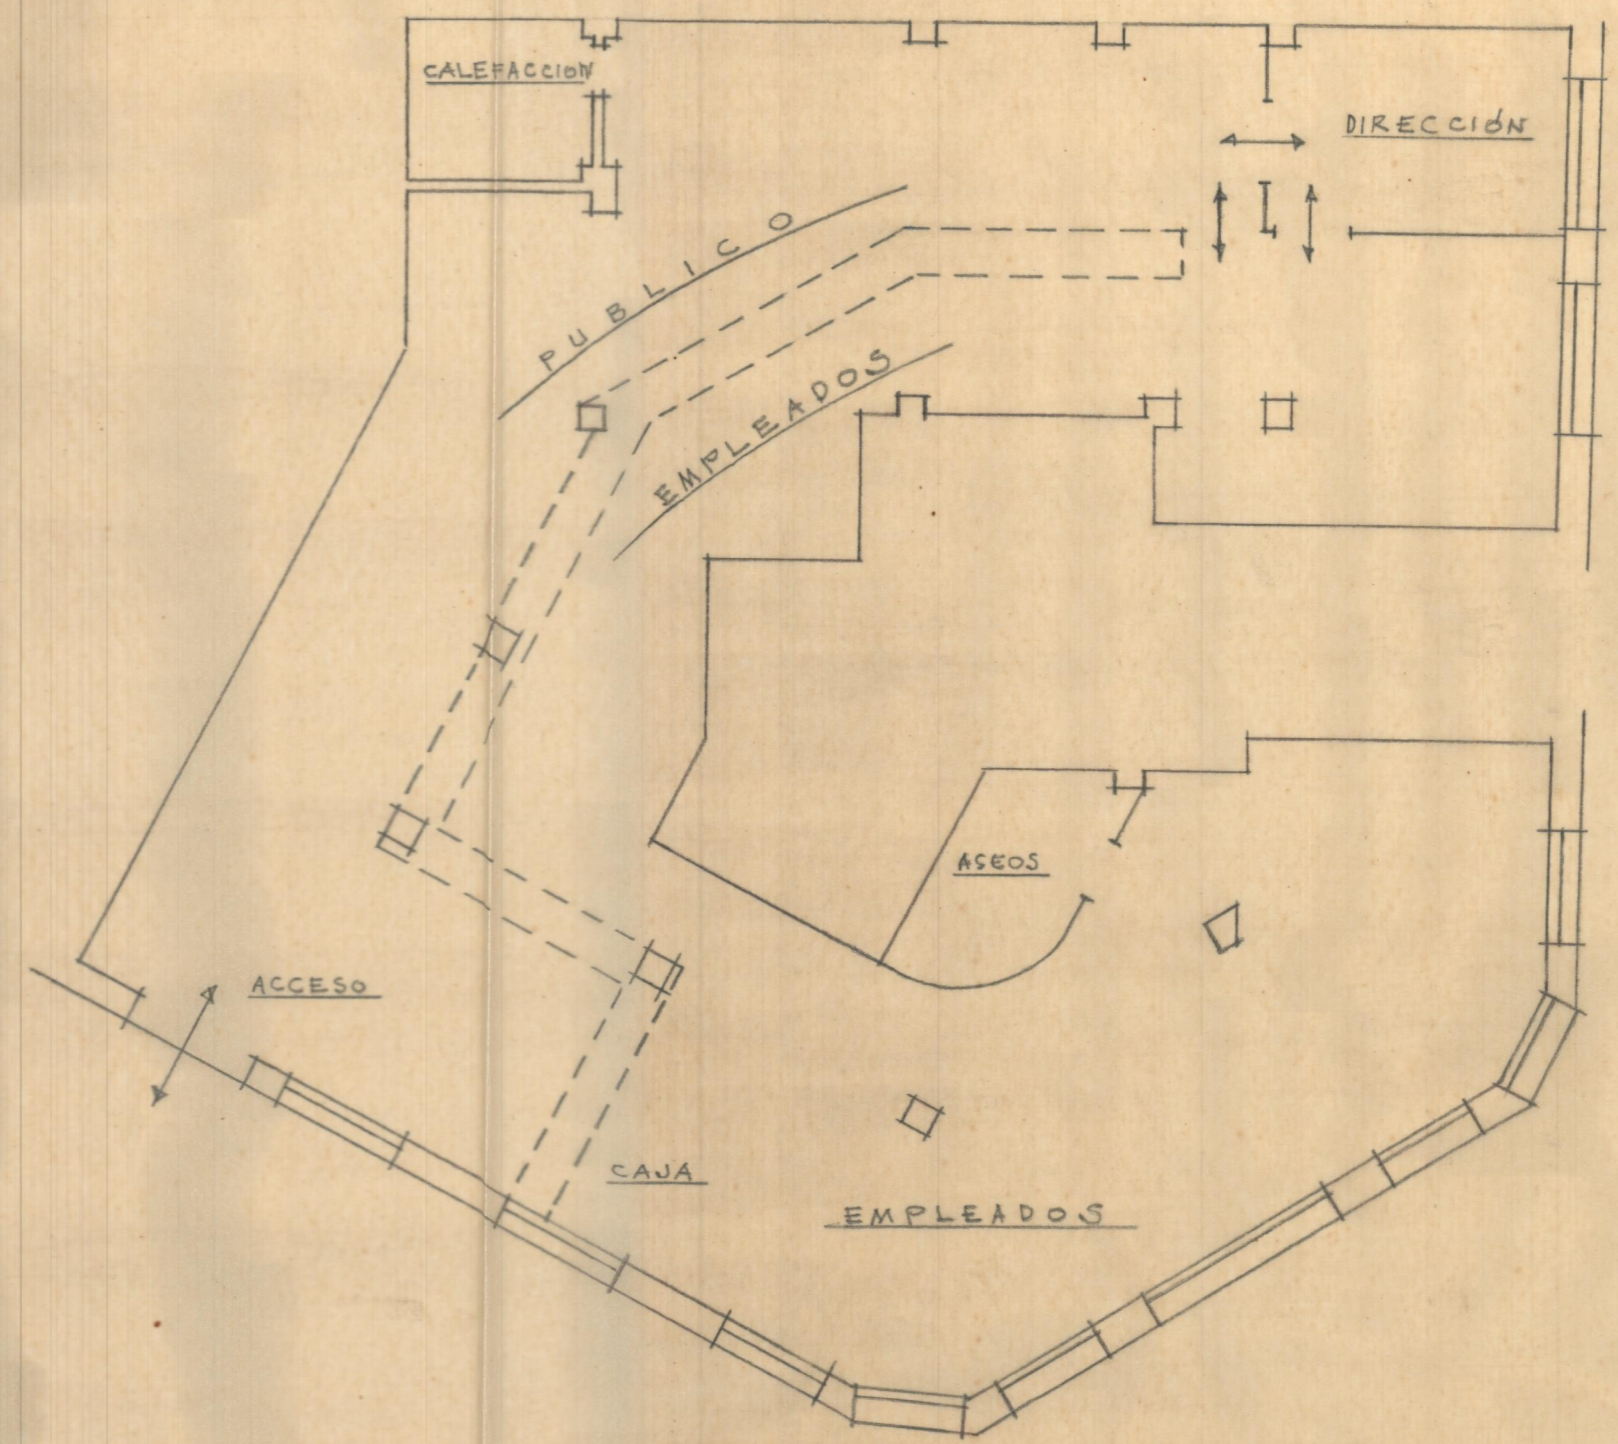

Solución B cambiando el acceso - Croquis - E = 1:100