



URBANA n° 3 -E-1:100


ENERO-1961

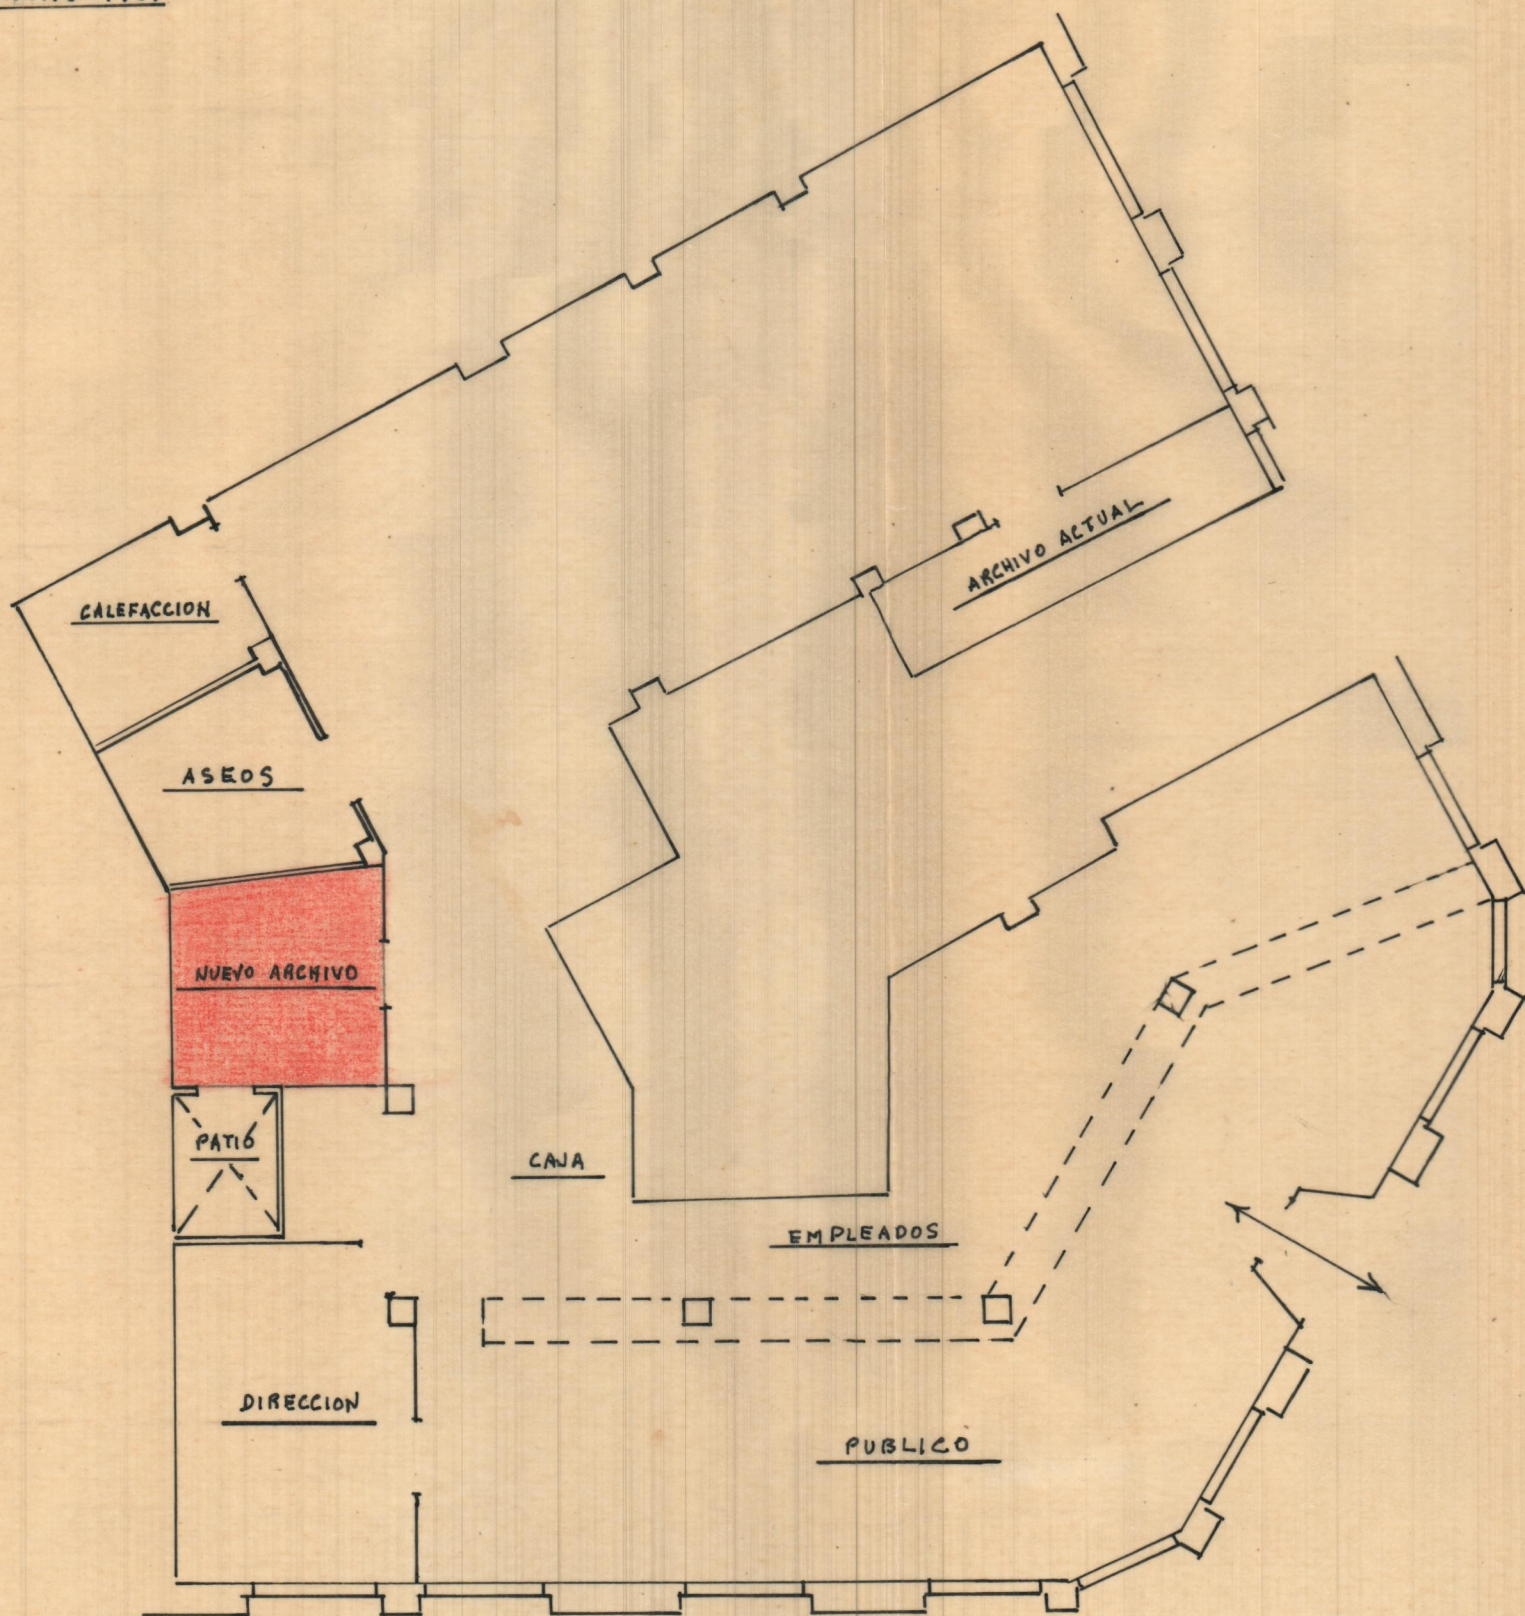

CALLE del BUEN ORDEN

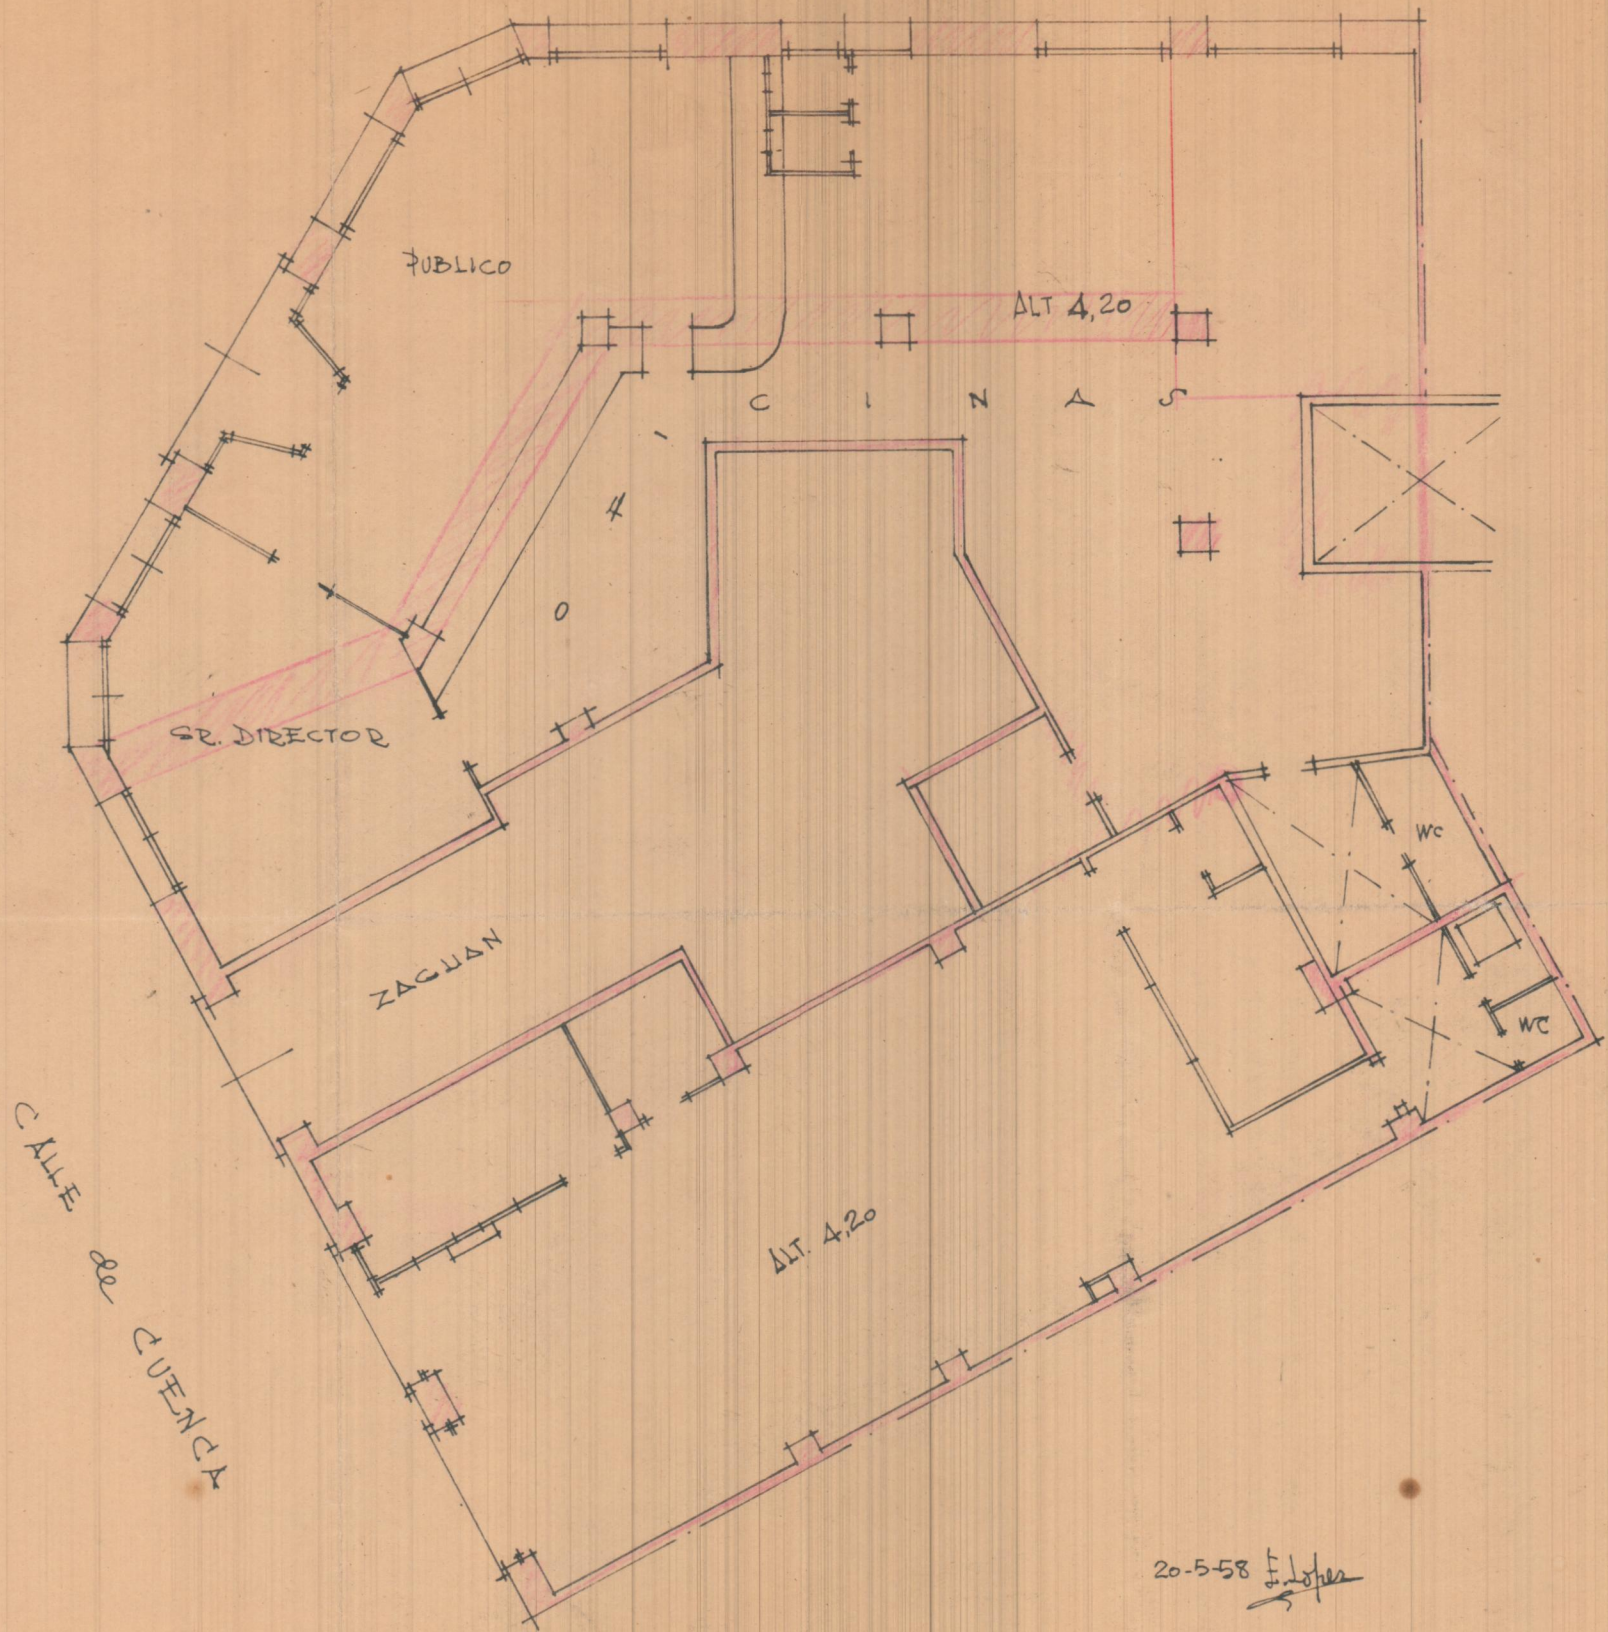

20-5-58 *E. Lopez*

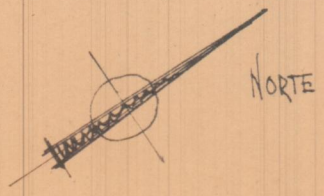

BANCO de VALENCIA  
 1:100 (SUCURSAL C. CUENCA)  
 VALENCIA

Agencia calle de Cuenca  
Nueva disposición conservando acceso actual

Croquis - E 1:100

Valencia Junio 1958

