



BANCO DE VALENCIA  
AGENCIA DE MANUEL  
ESCALA=1:100

Valencia junio 1954  
E.L. ARQUITECTO

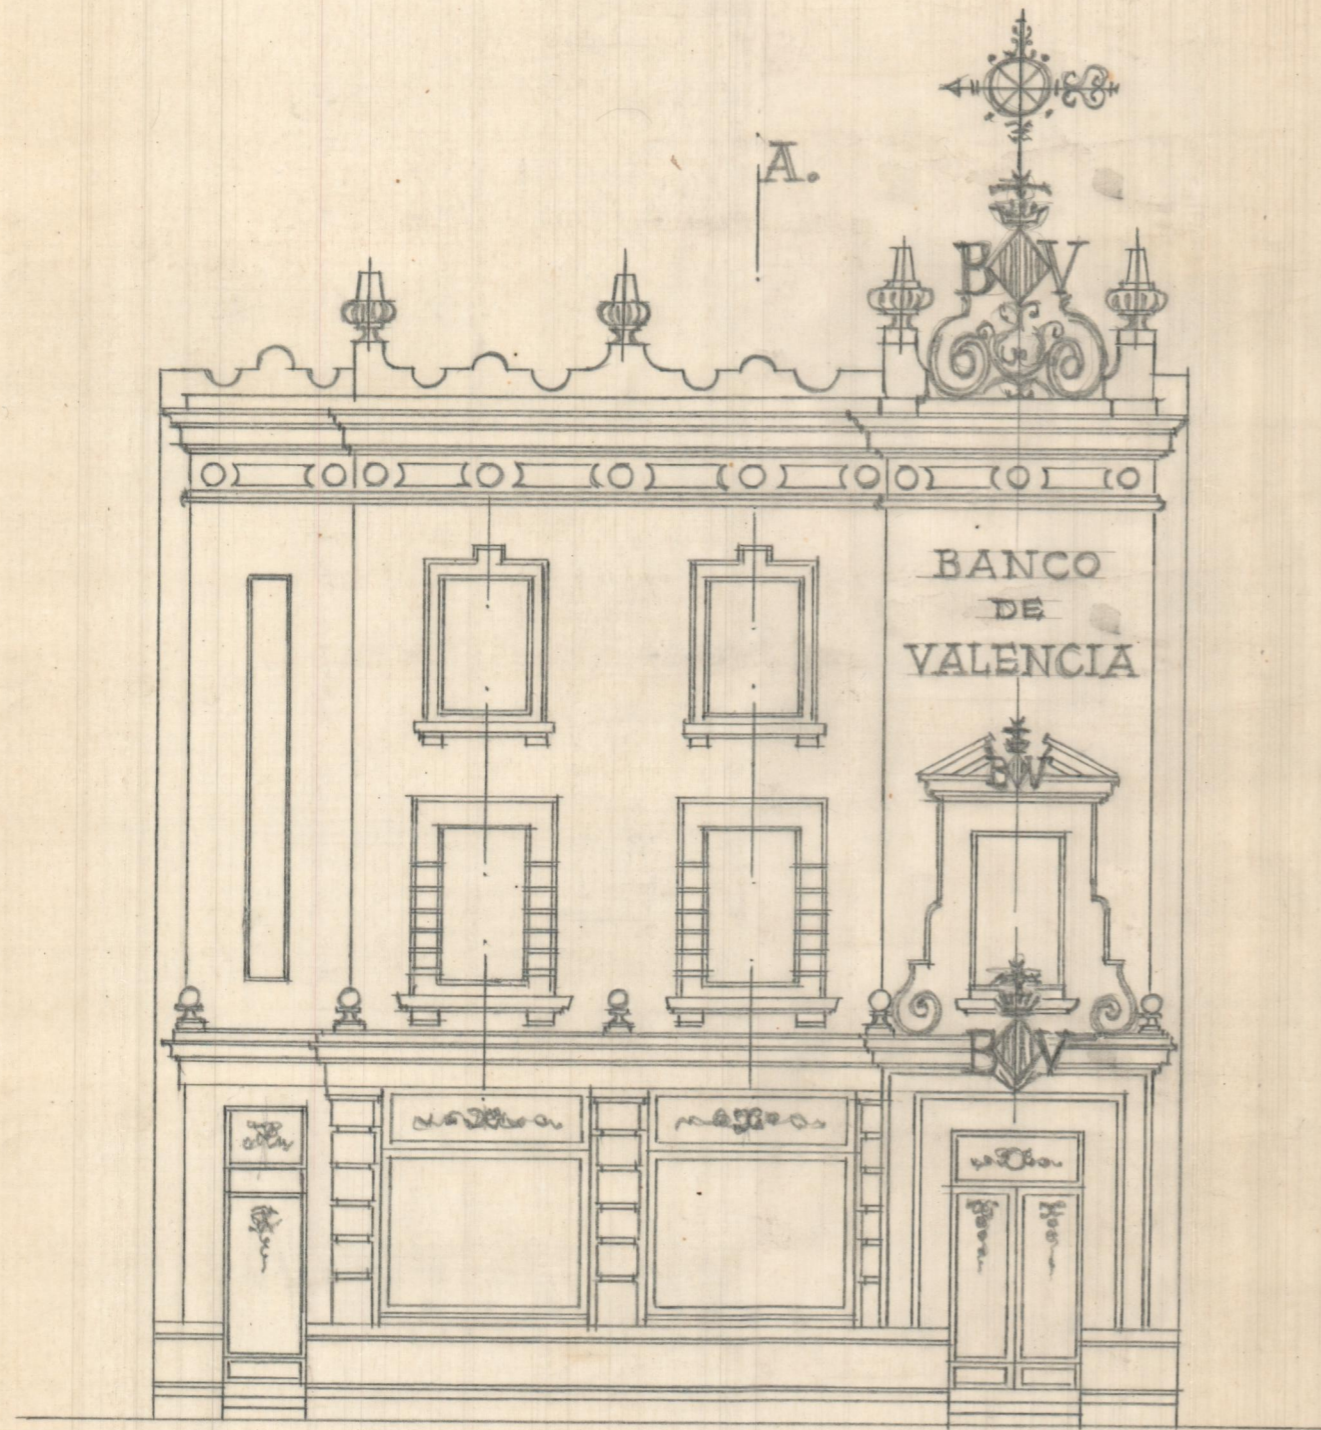

Fronte

B

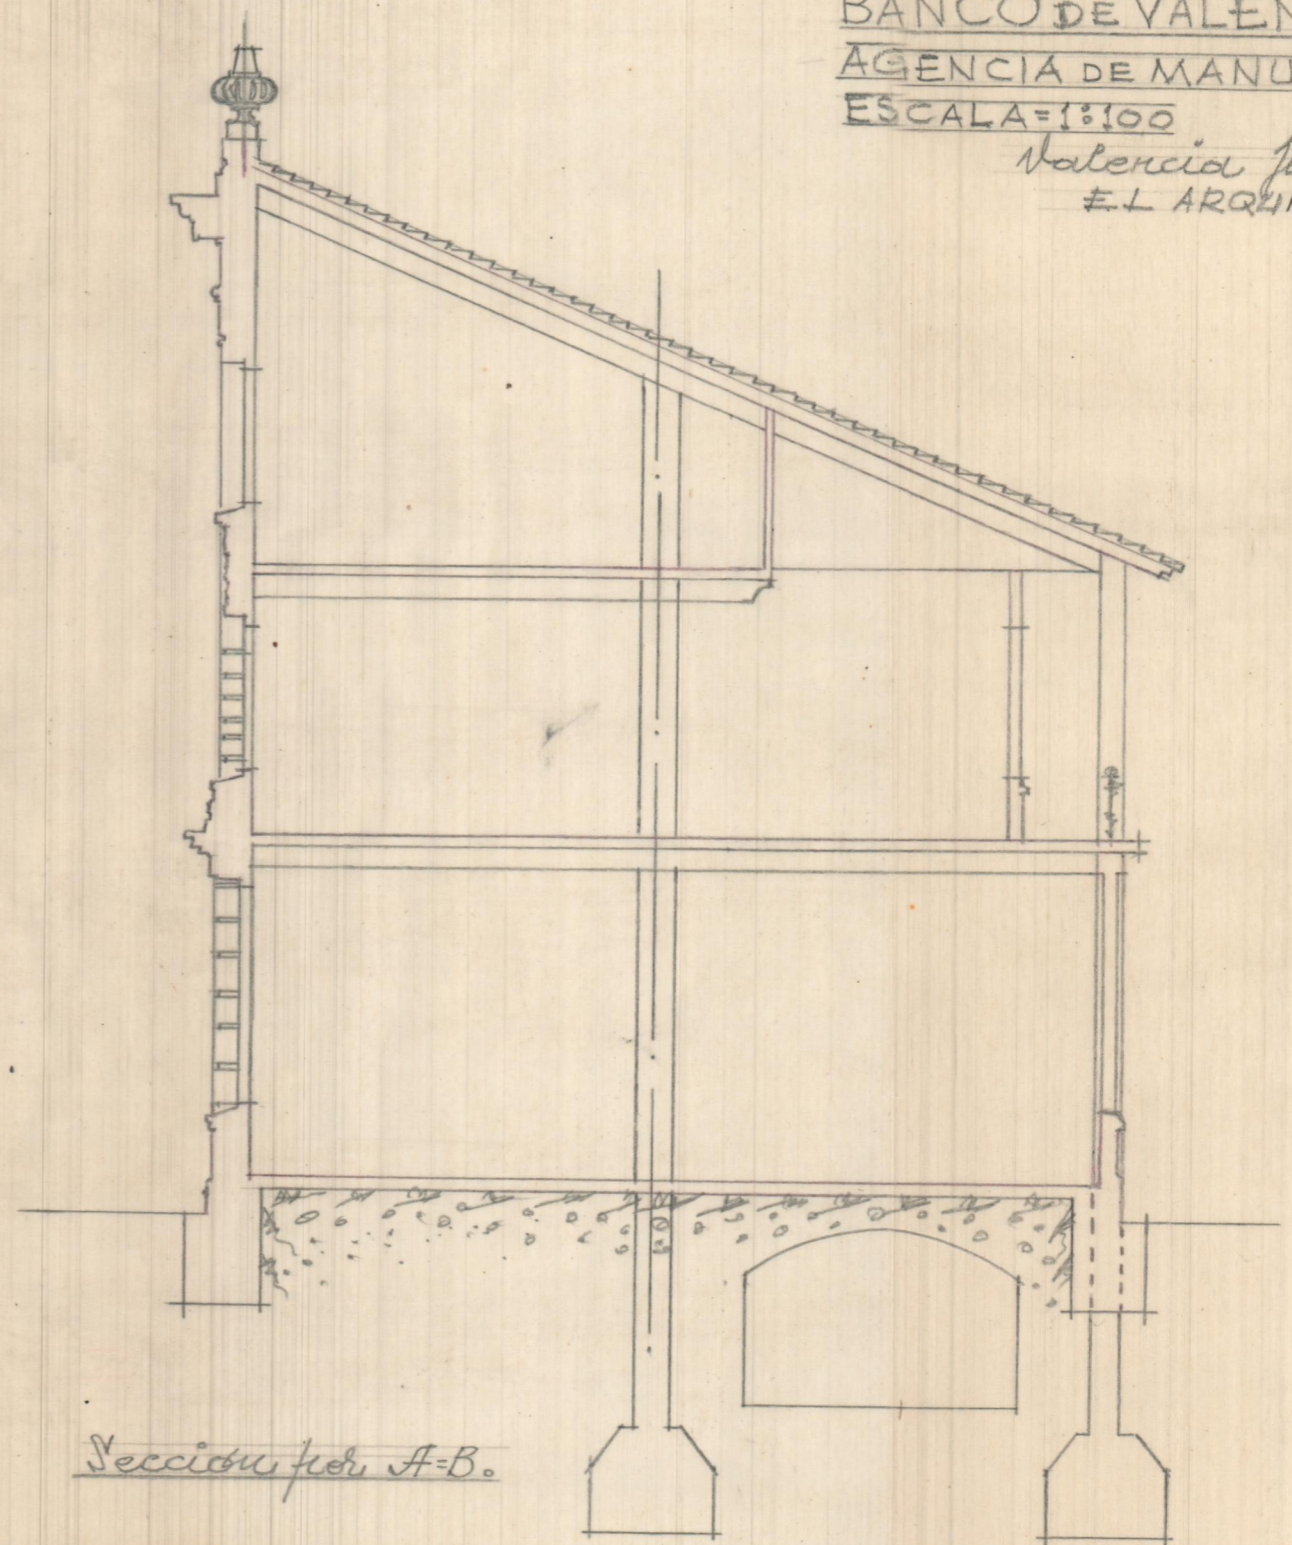

Sección por A-B.