




Disposición de la planta baja

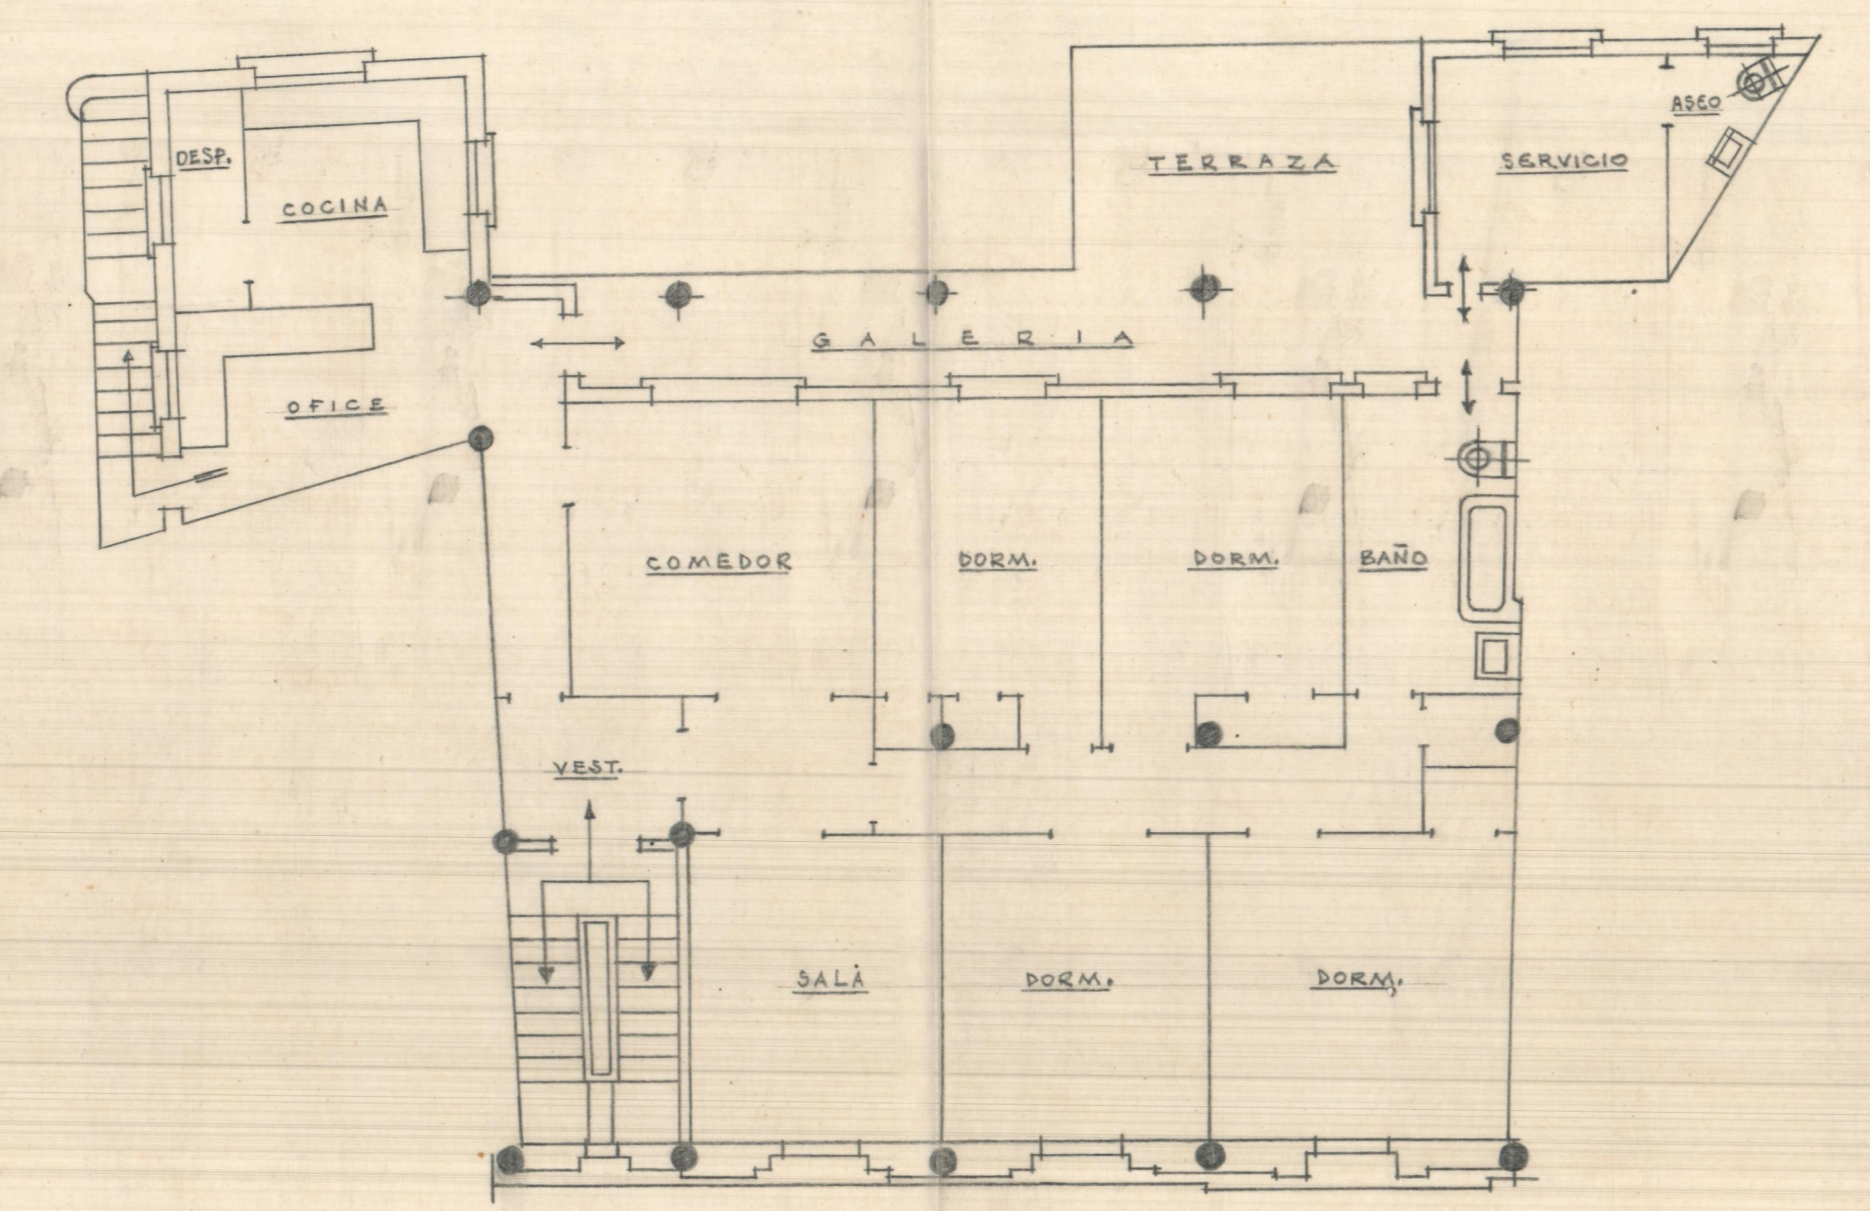

Disposición de la vivienda




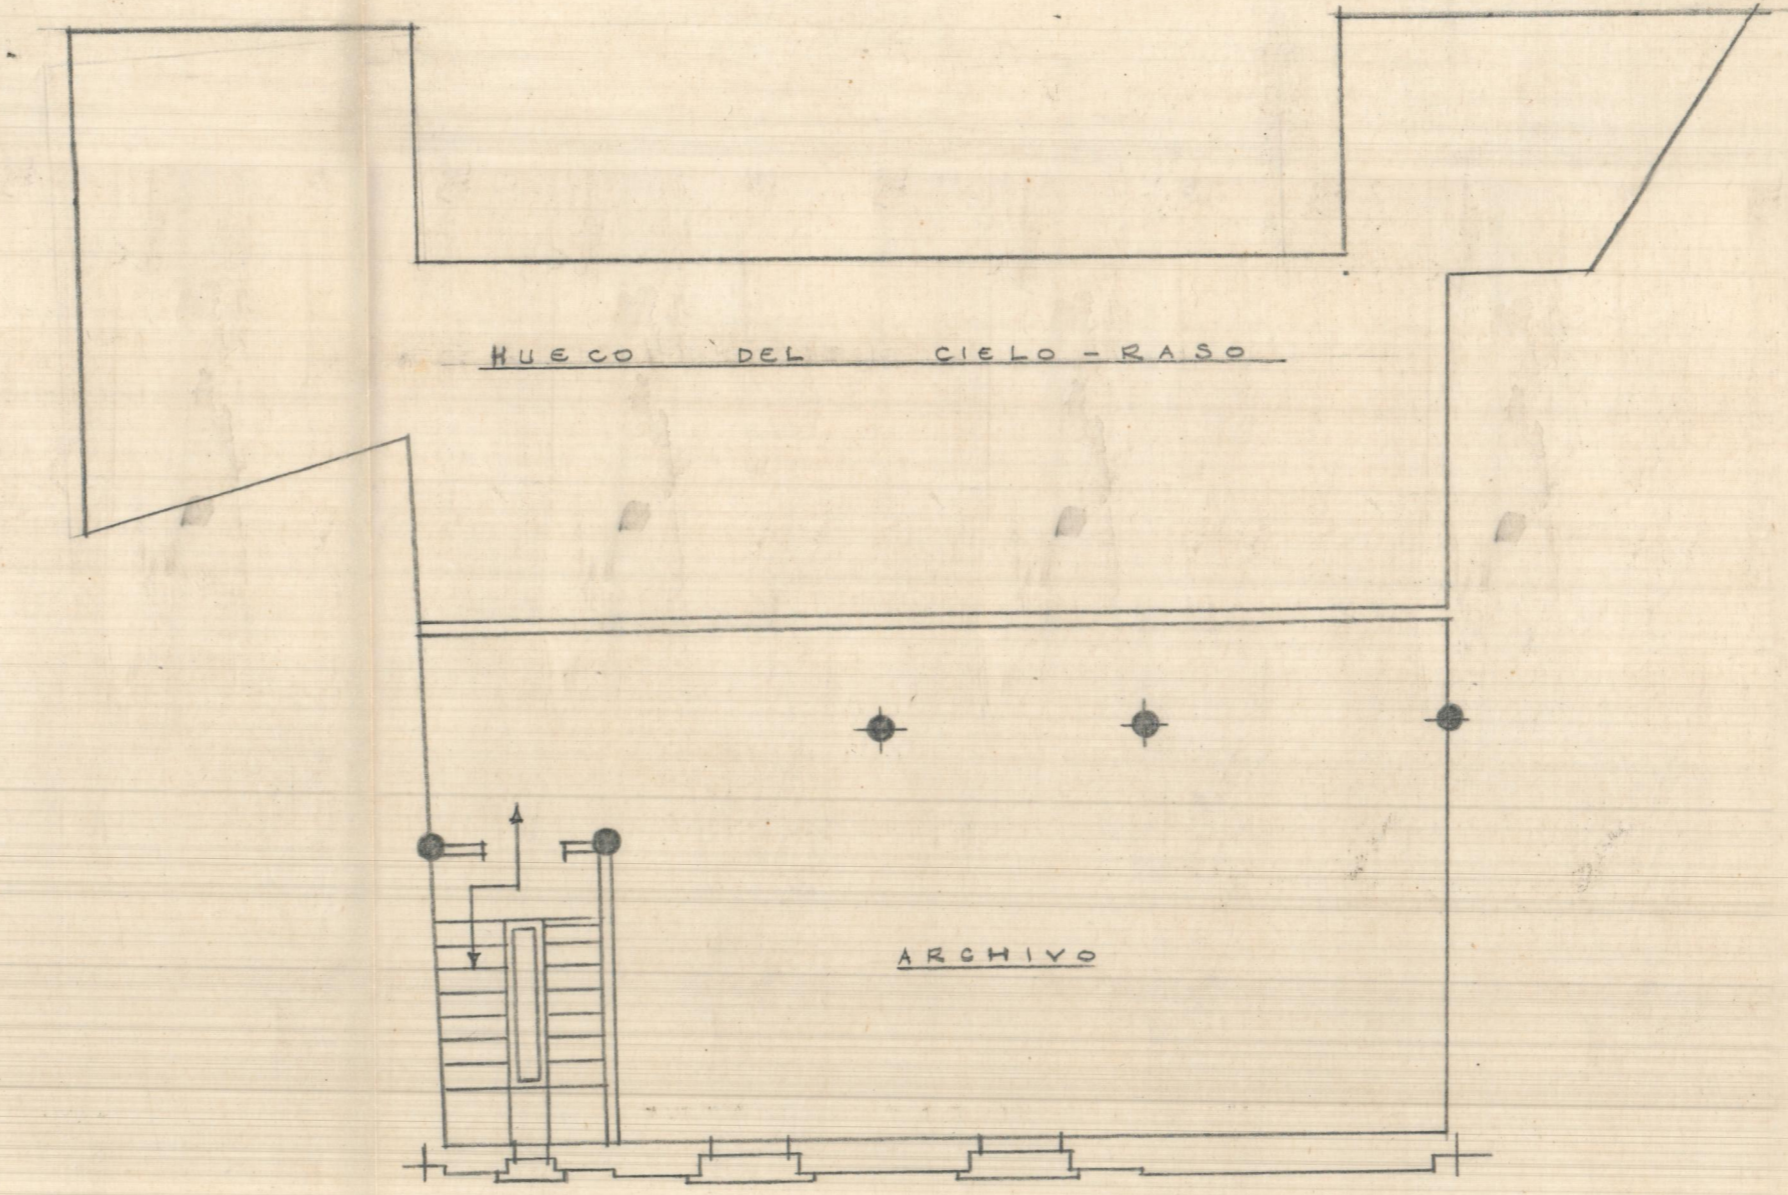


Disposición de la última planta

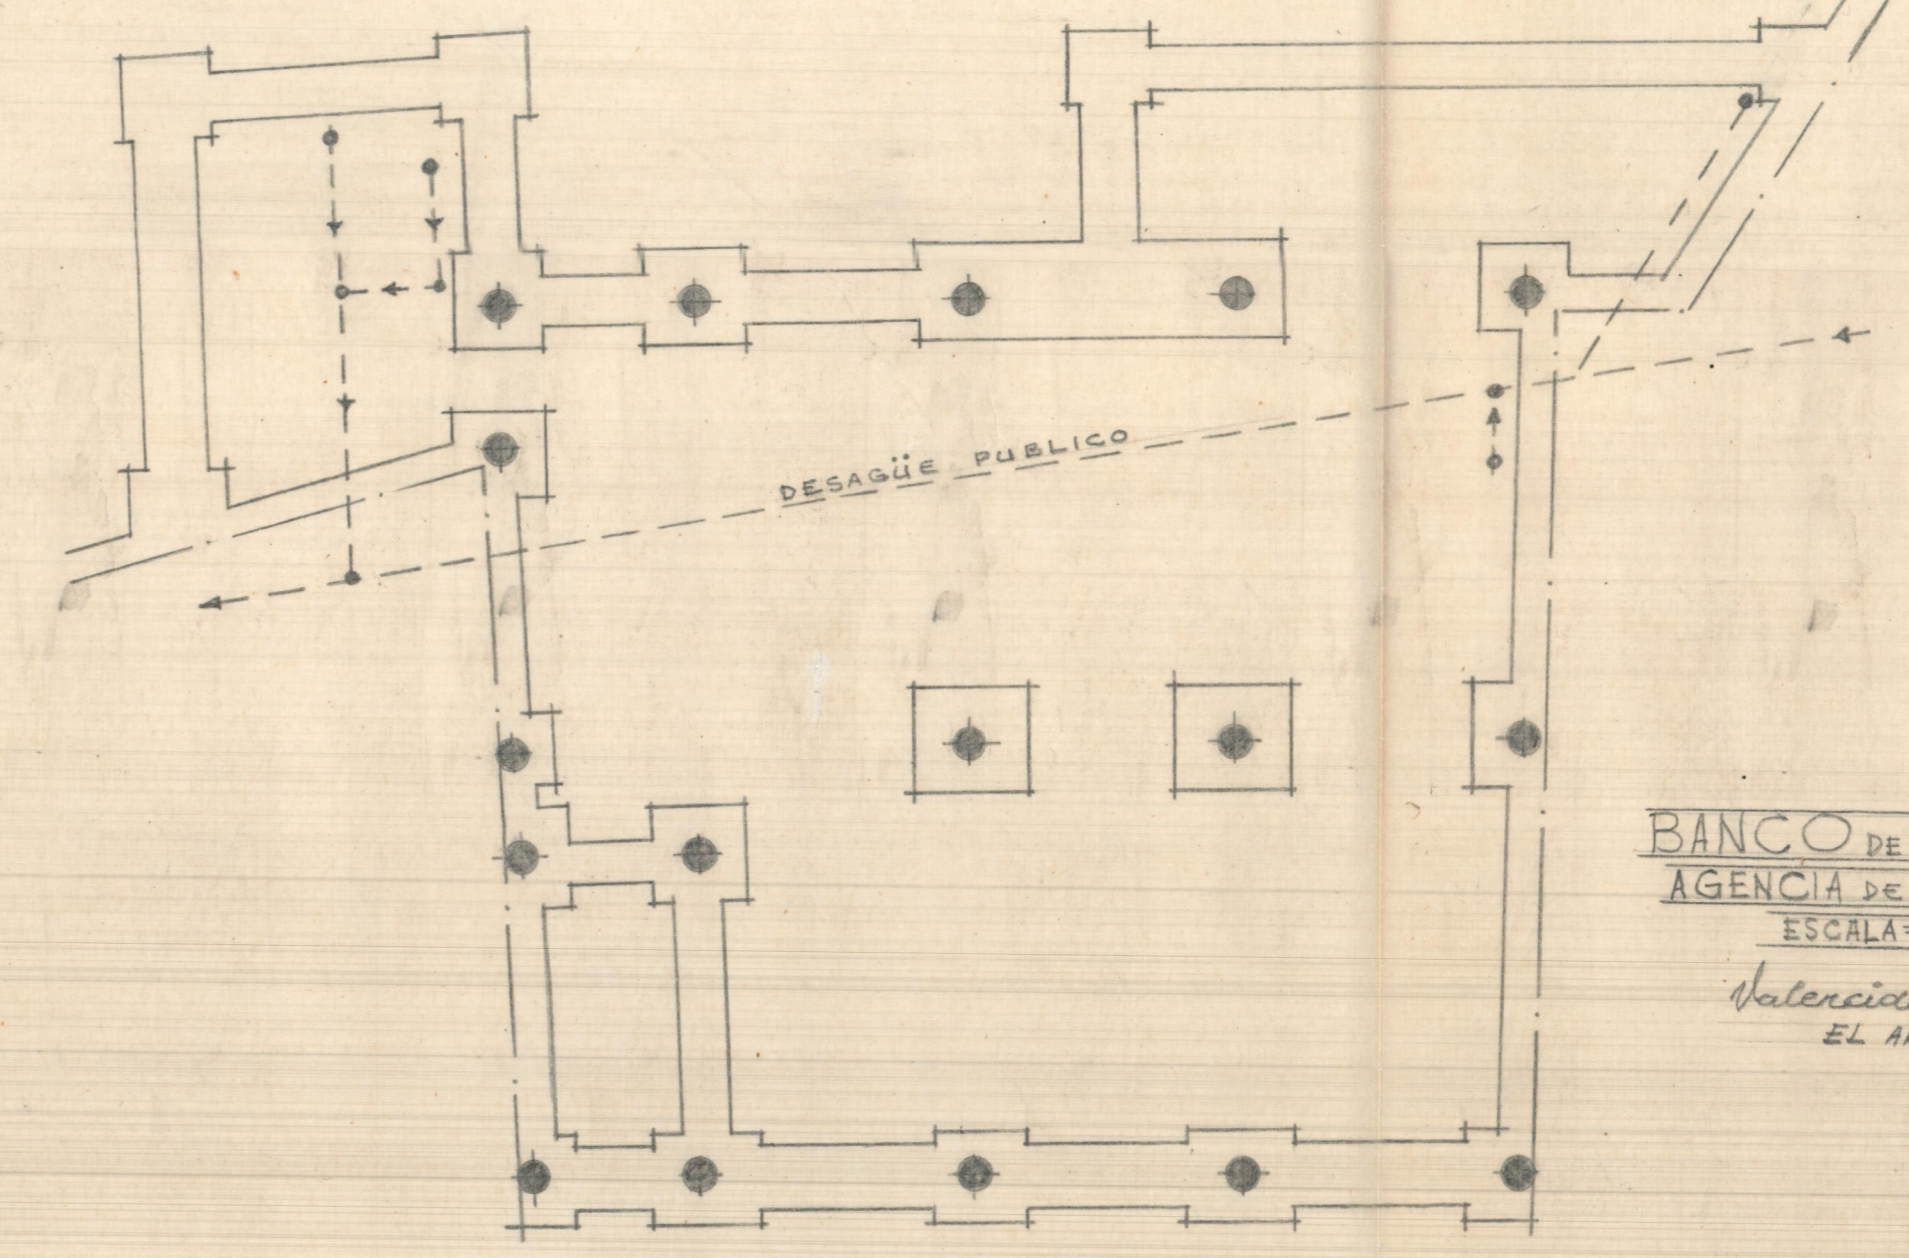

Plantas de simienta y desagües

BANCO DE VALENCIA
 AGENCIA DE MANUEL
 ESCALA=1:100
 Valencia 17 Octubre de 1908
 EL ARQUITECTO

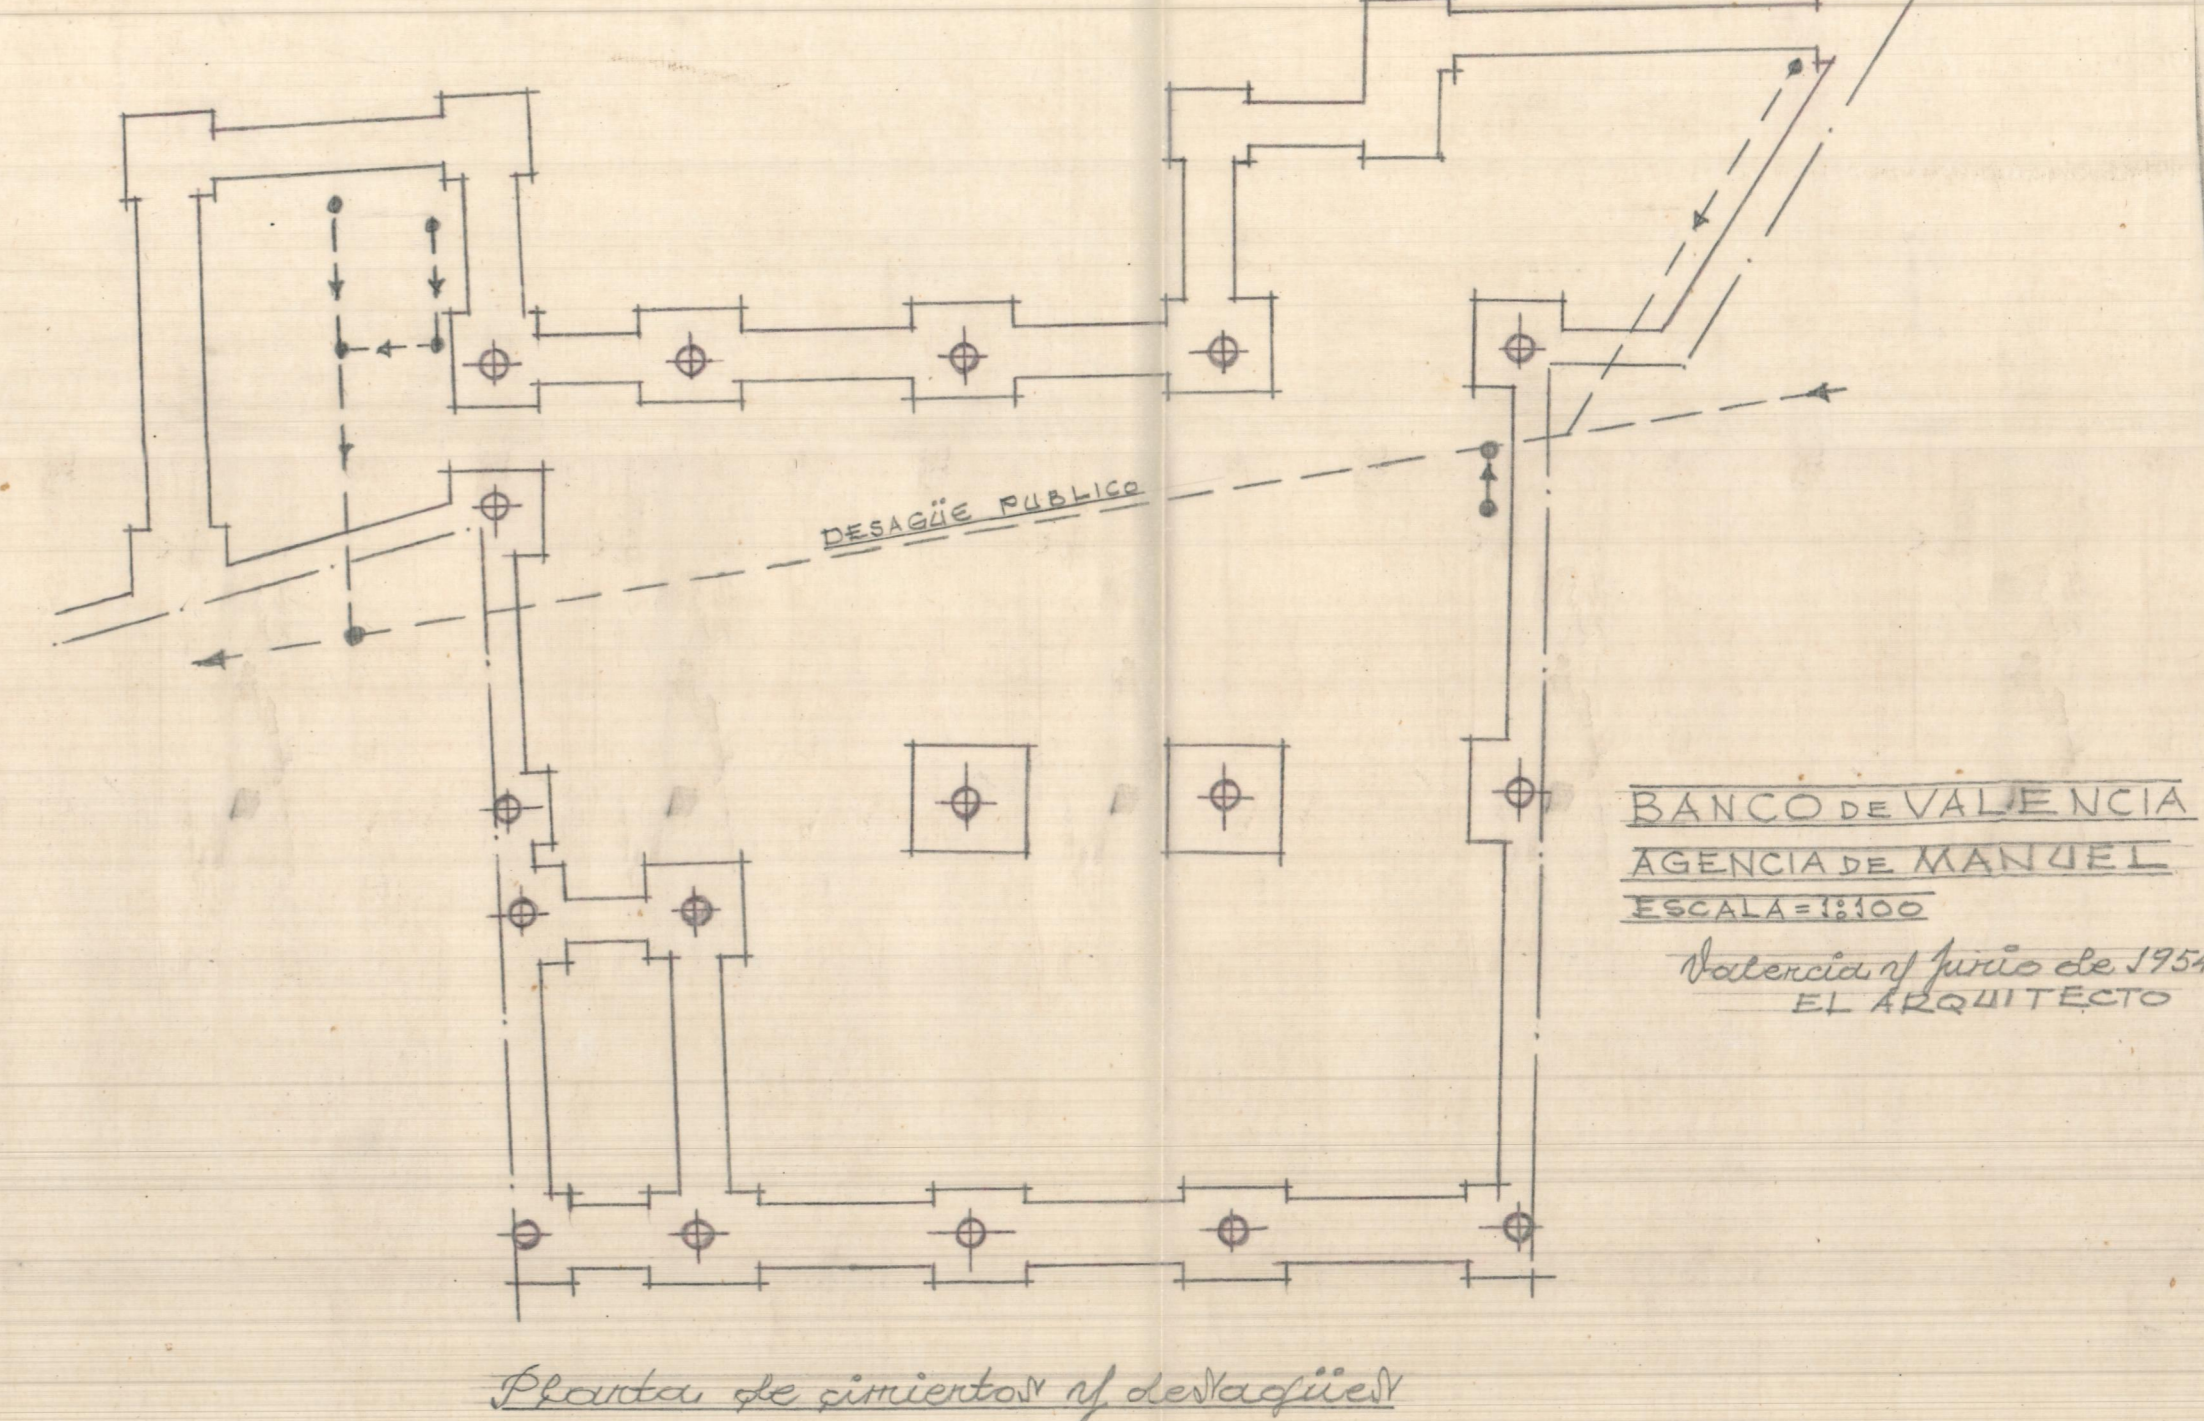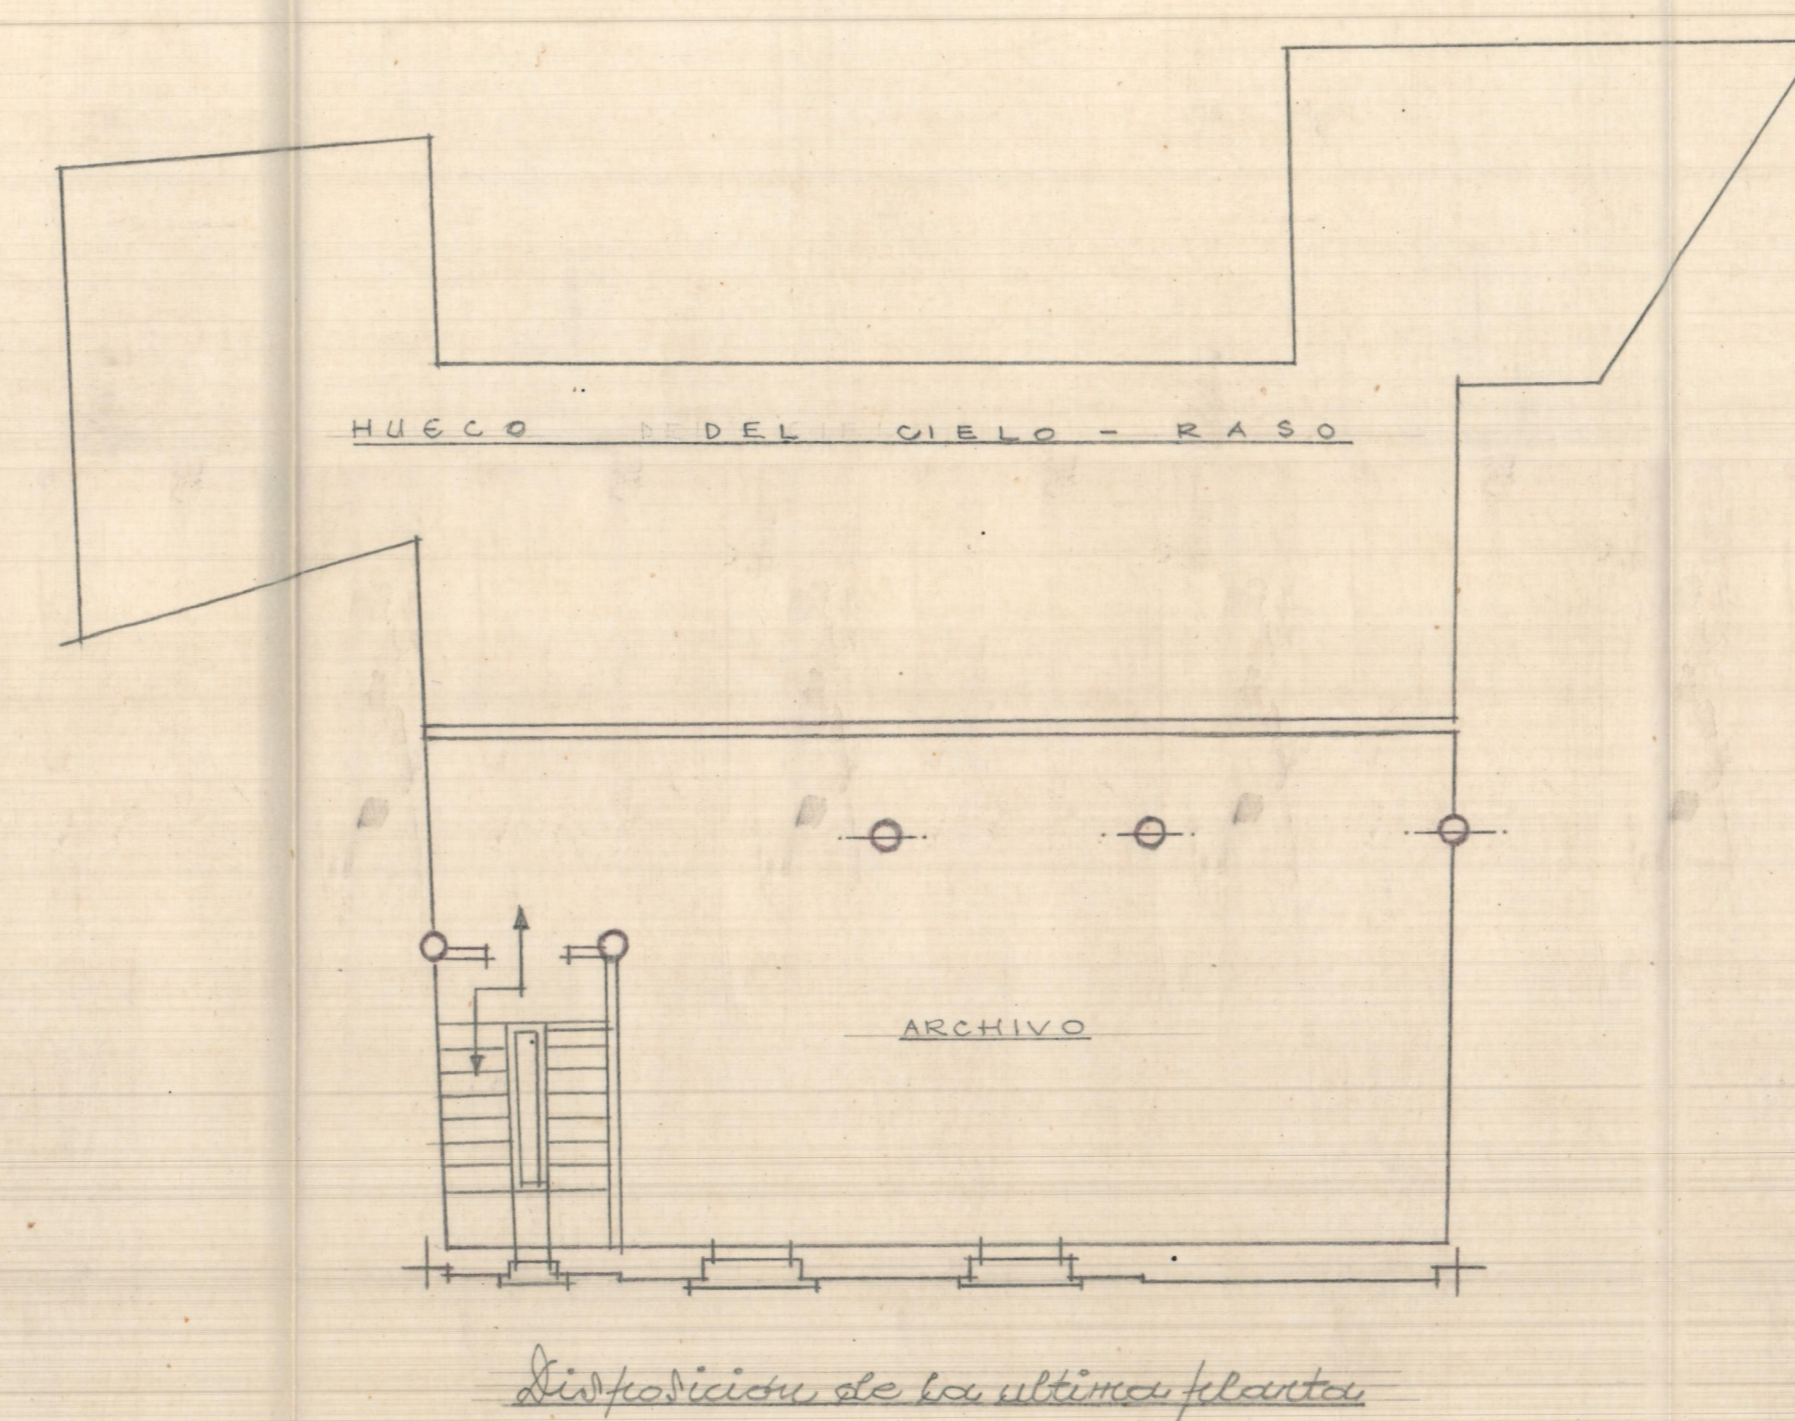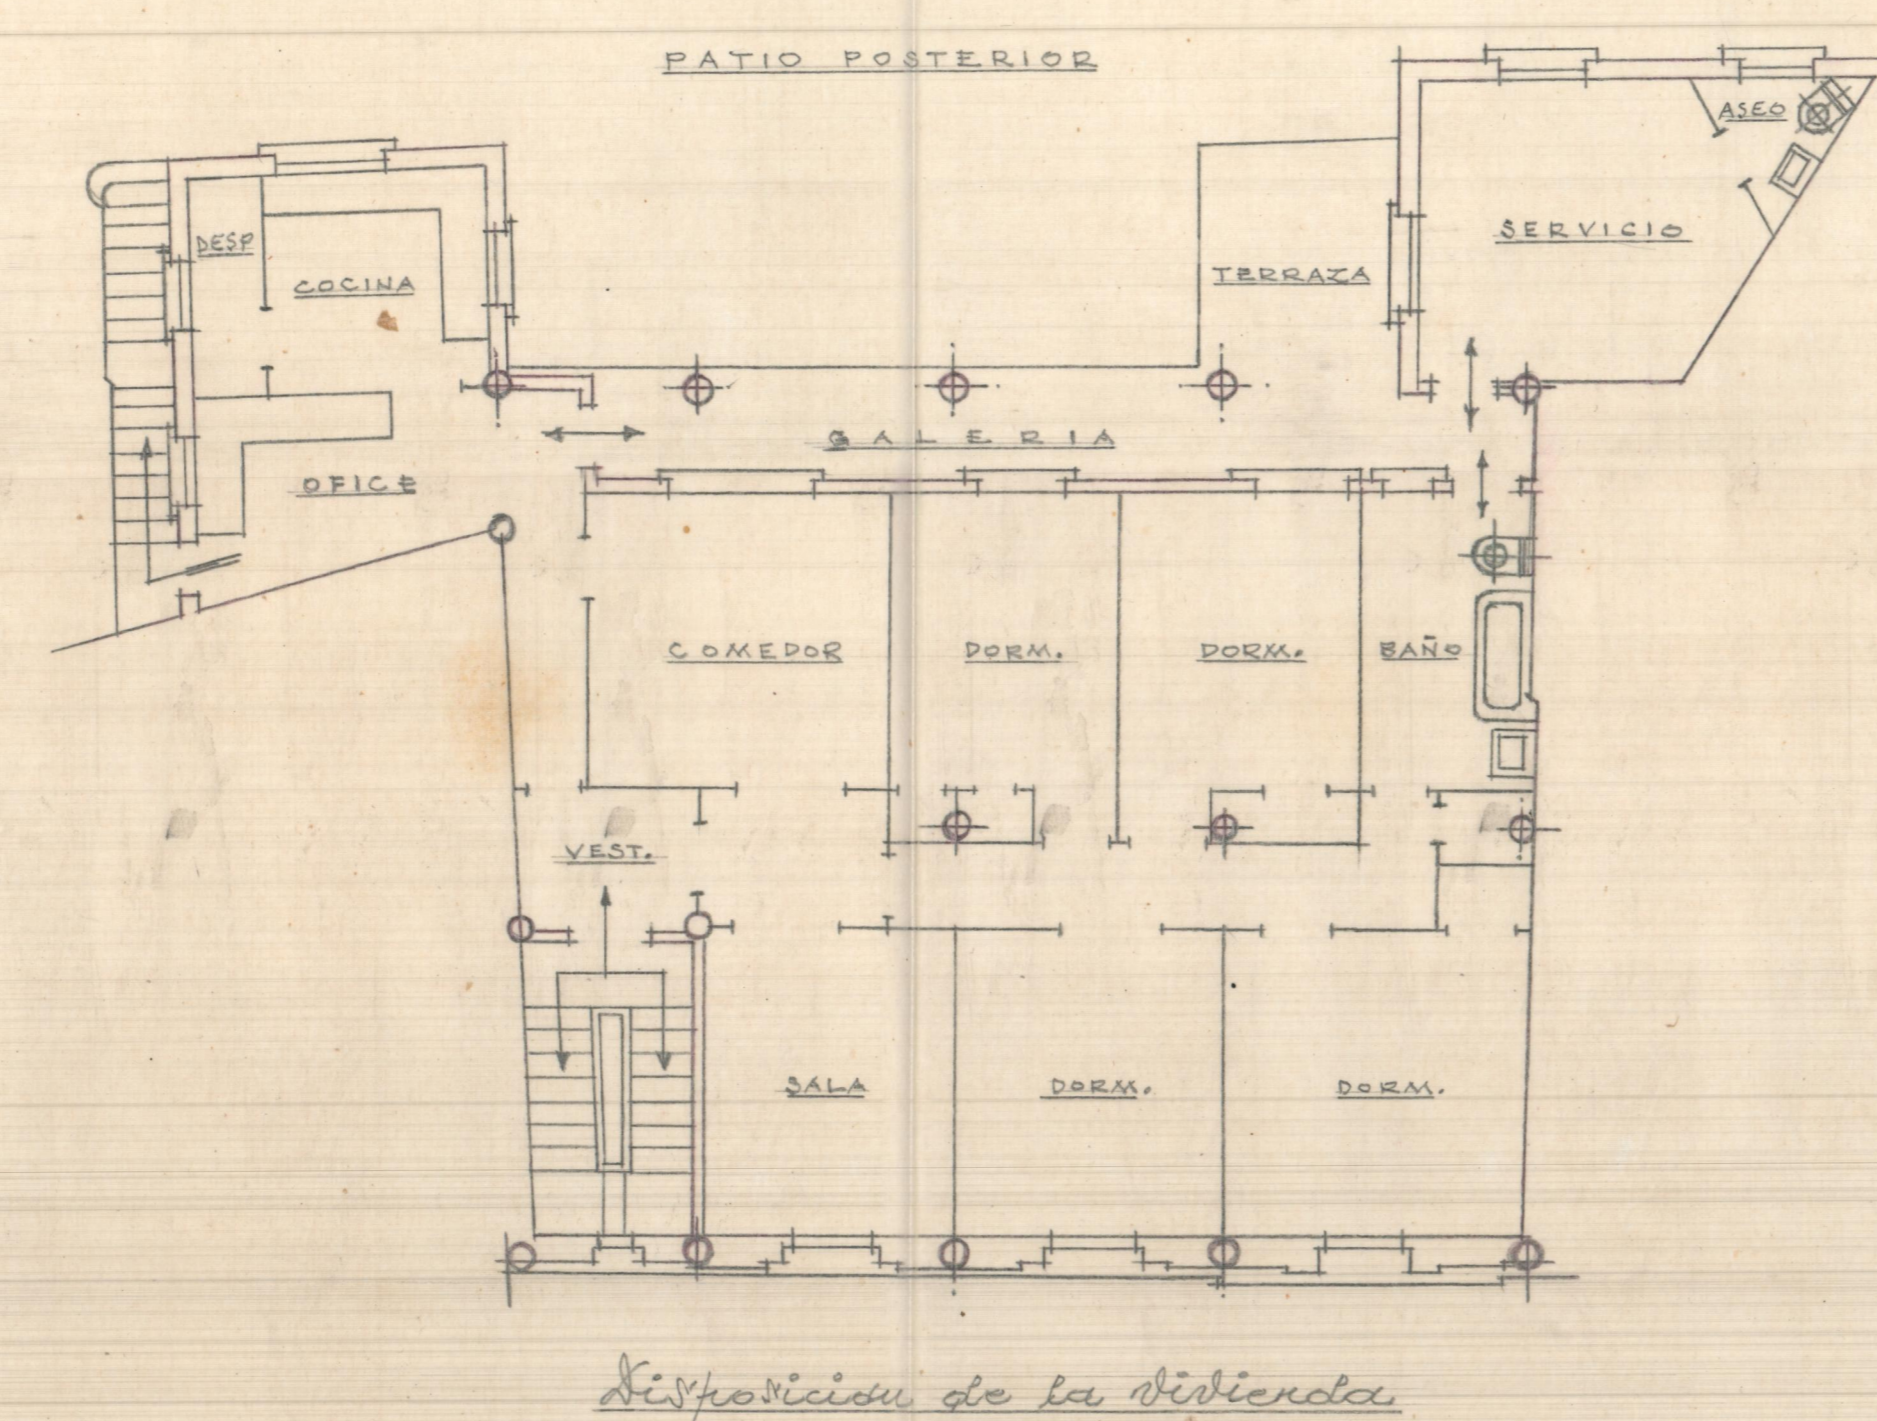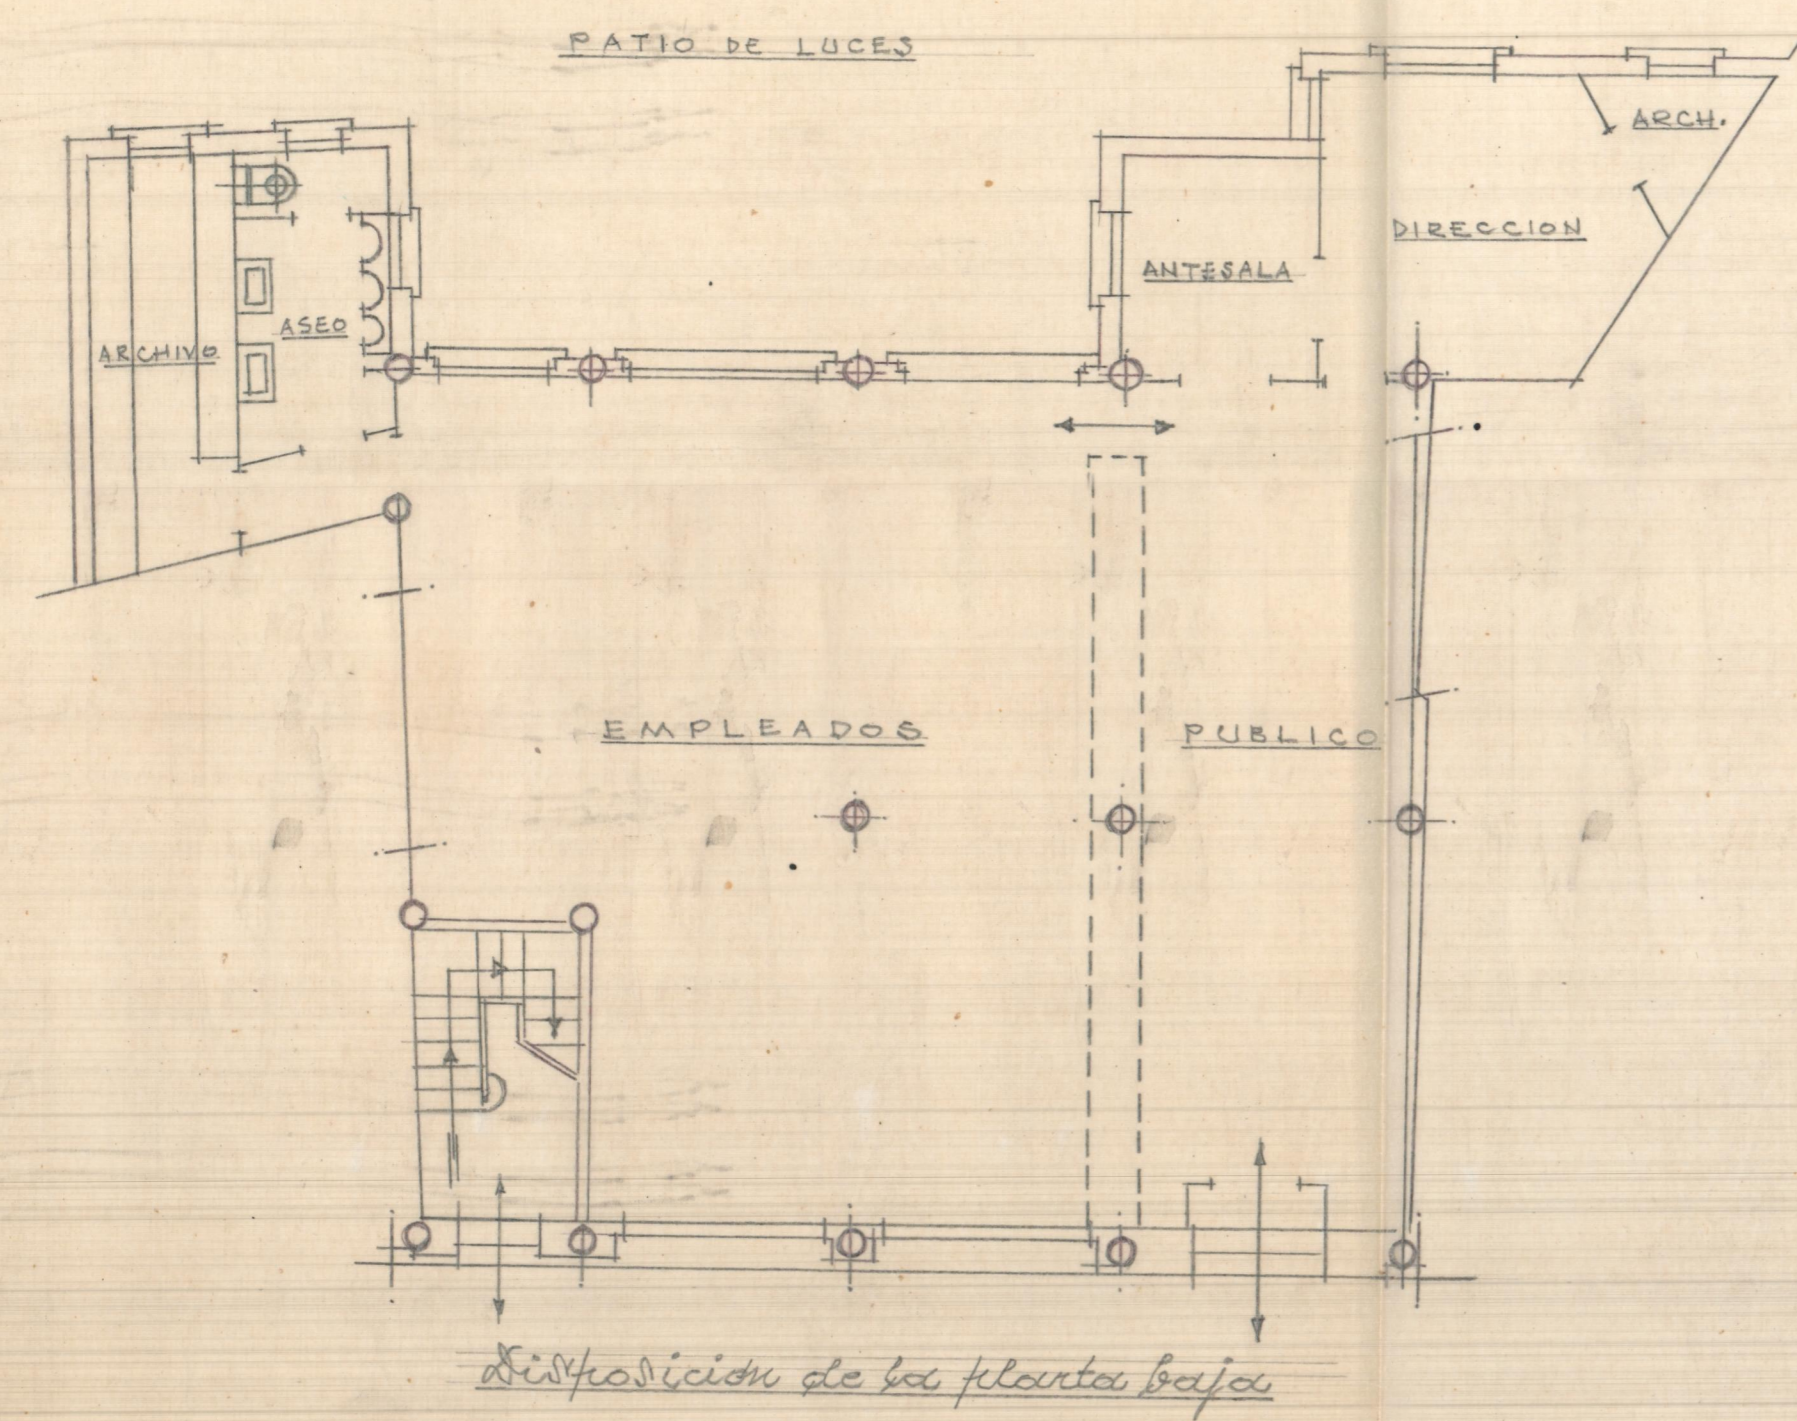

BANCO DE VALENCIA
 AGENCIA DE MANUEL
 ESCALA=1:100
 Valencia y junio de 1954
 EL ARQUITECTO