


Calle Fumo de Rivas
13'30 mts.

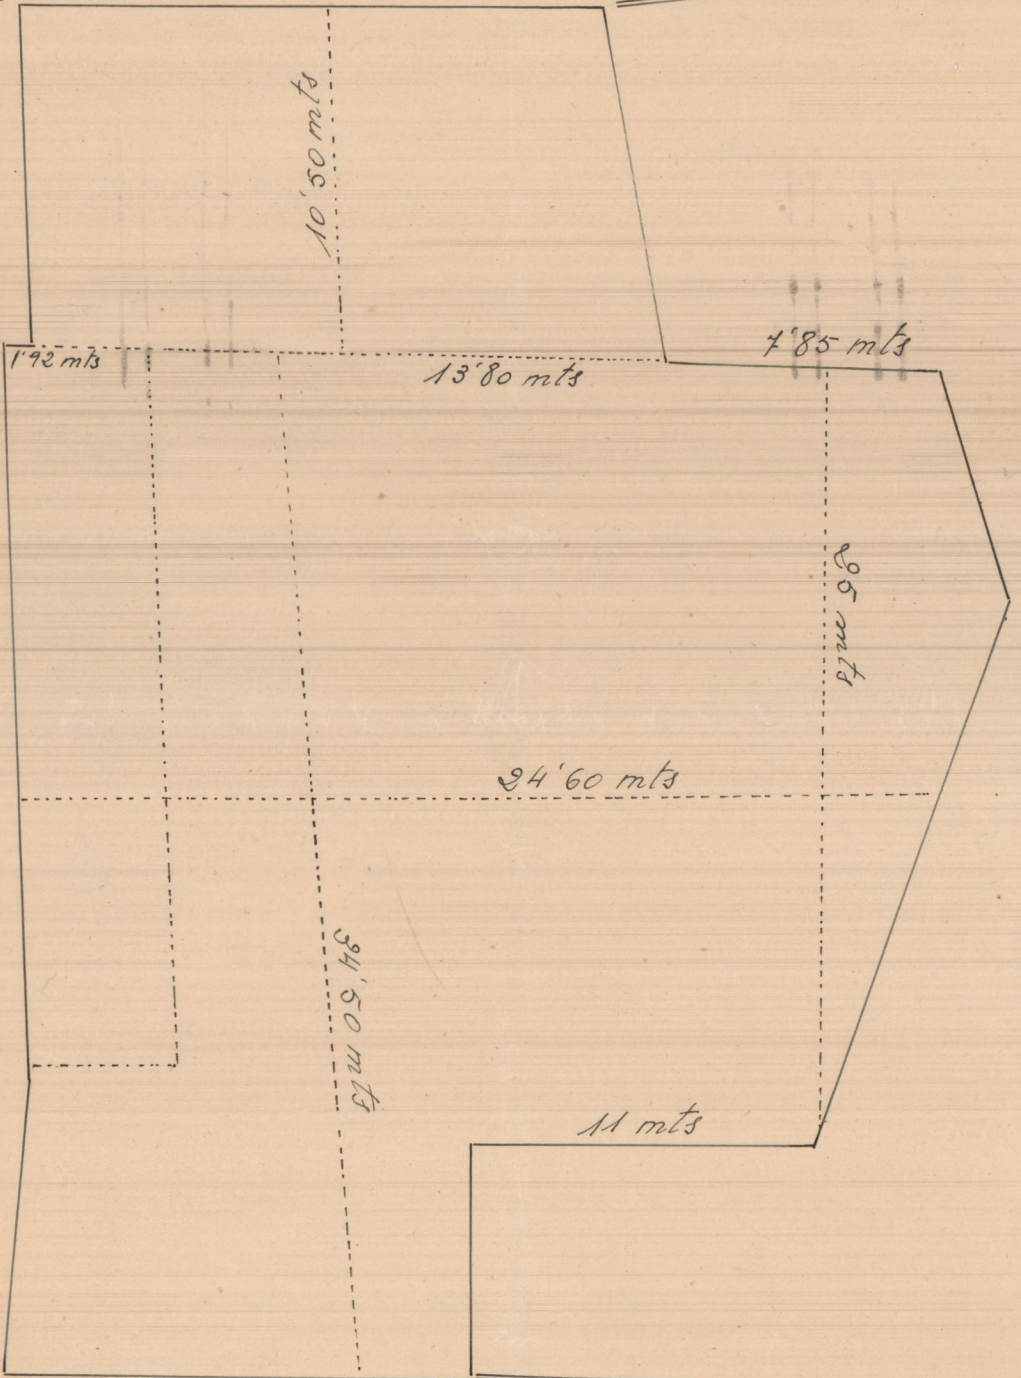


11'50 mts
Calle 5º Lapadores

FINCA de D.N. SOSTEZA. GARCIA.
MANILEL.

DIMENSIONES:-
1er cuerpo - $13'50 \times 11$ mt. = $148'50$ mt.². - Corresponde al 1er cuadrado
fachada con la fuente.
Patio inclu- yendo lo techado ~~512~~ 512 mt.². - considerando lo demás como patio en
su totalidad. -
Total mt.². aproximadamente: 650 mt.².

CON LA FUENTE.

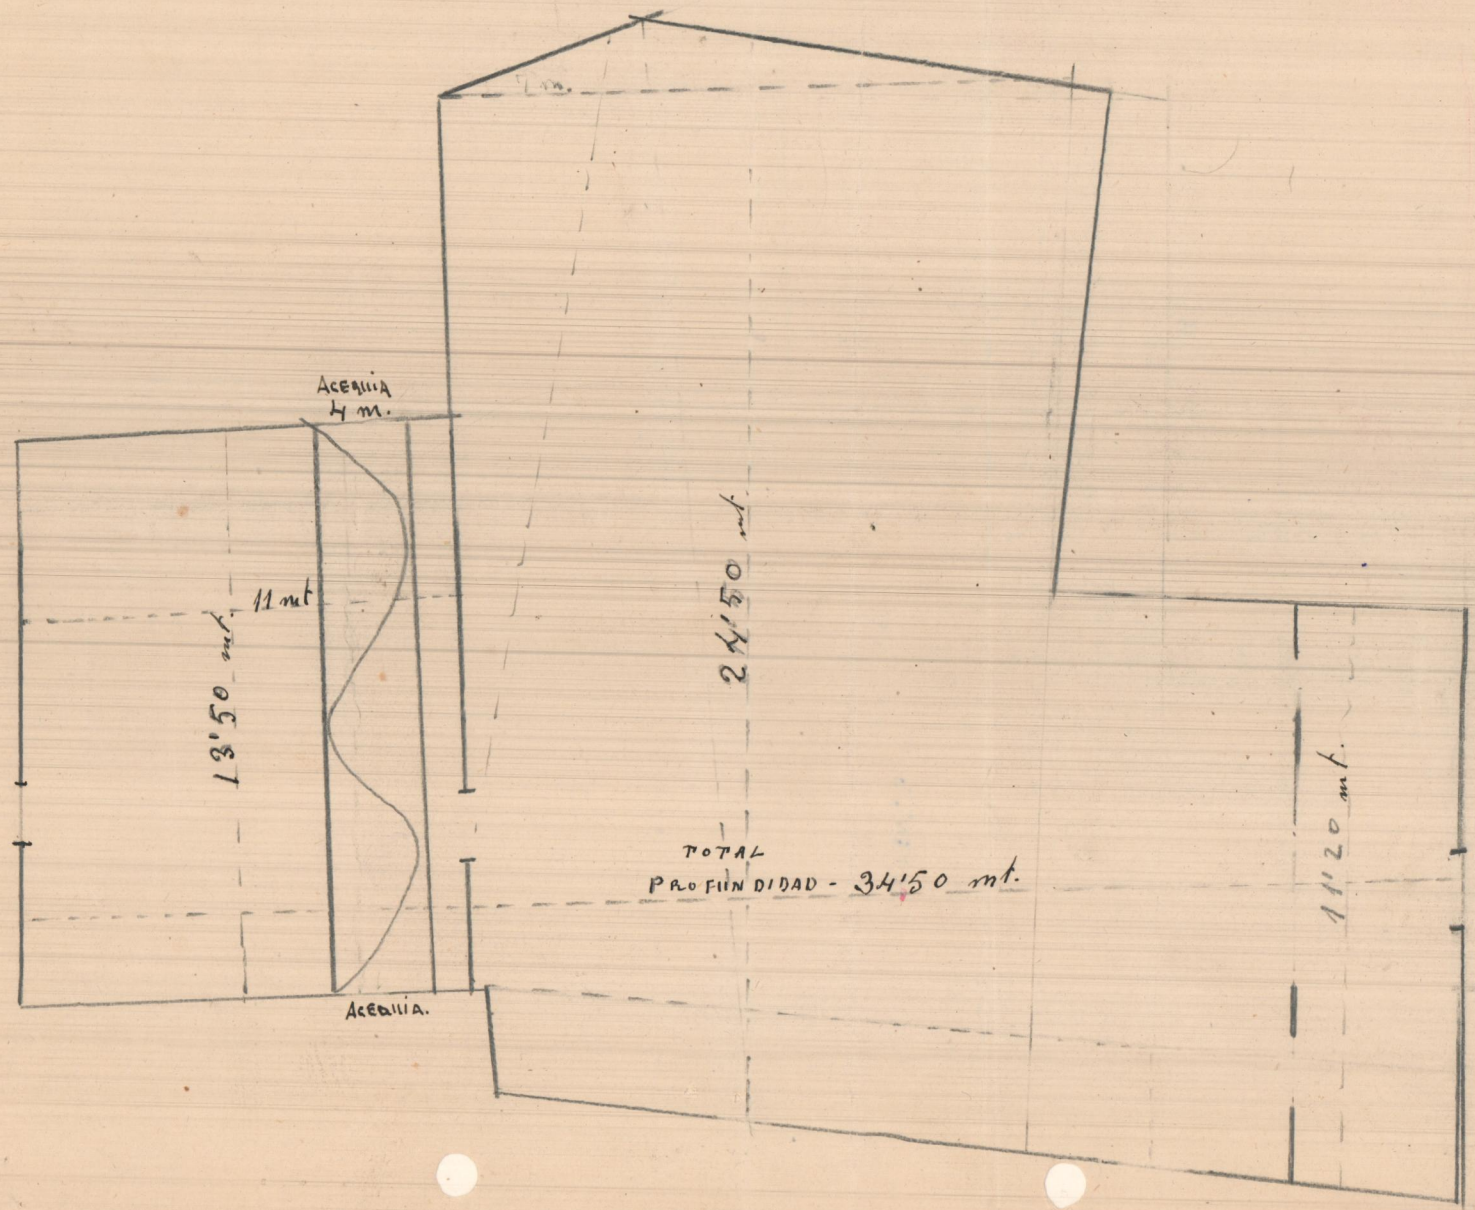

C. 50 de ZAPADORES.