


BANCO DE VALENCIA


AGENCIA DE MANUEL

ESCALA=1:100


Valencia 1^a de Octubre de 1954
EL ARQUITECTO

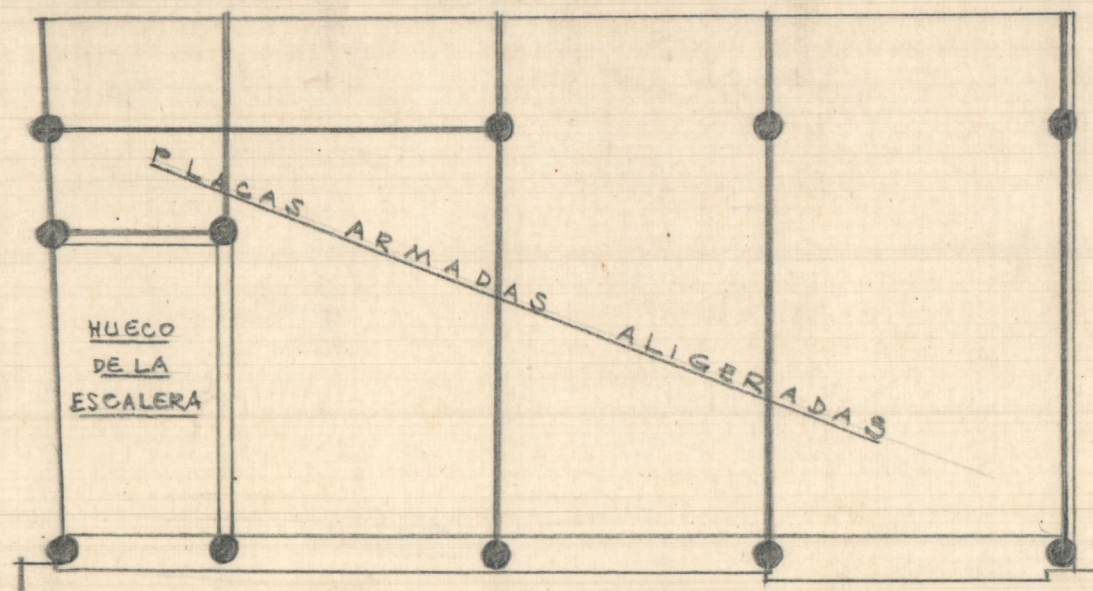


Entramado del piso del archivo

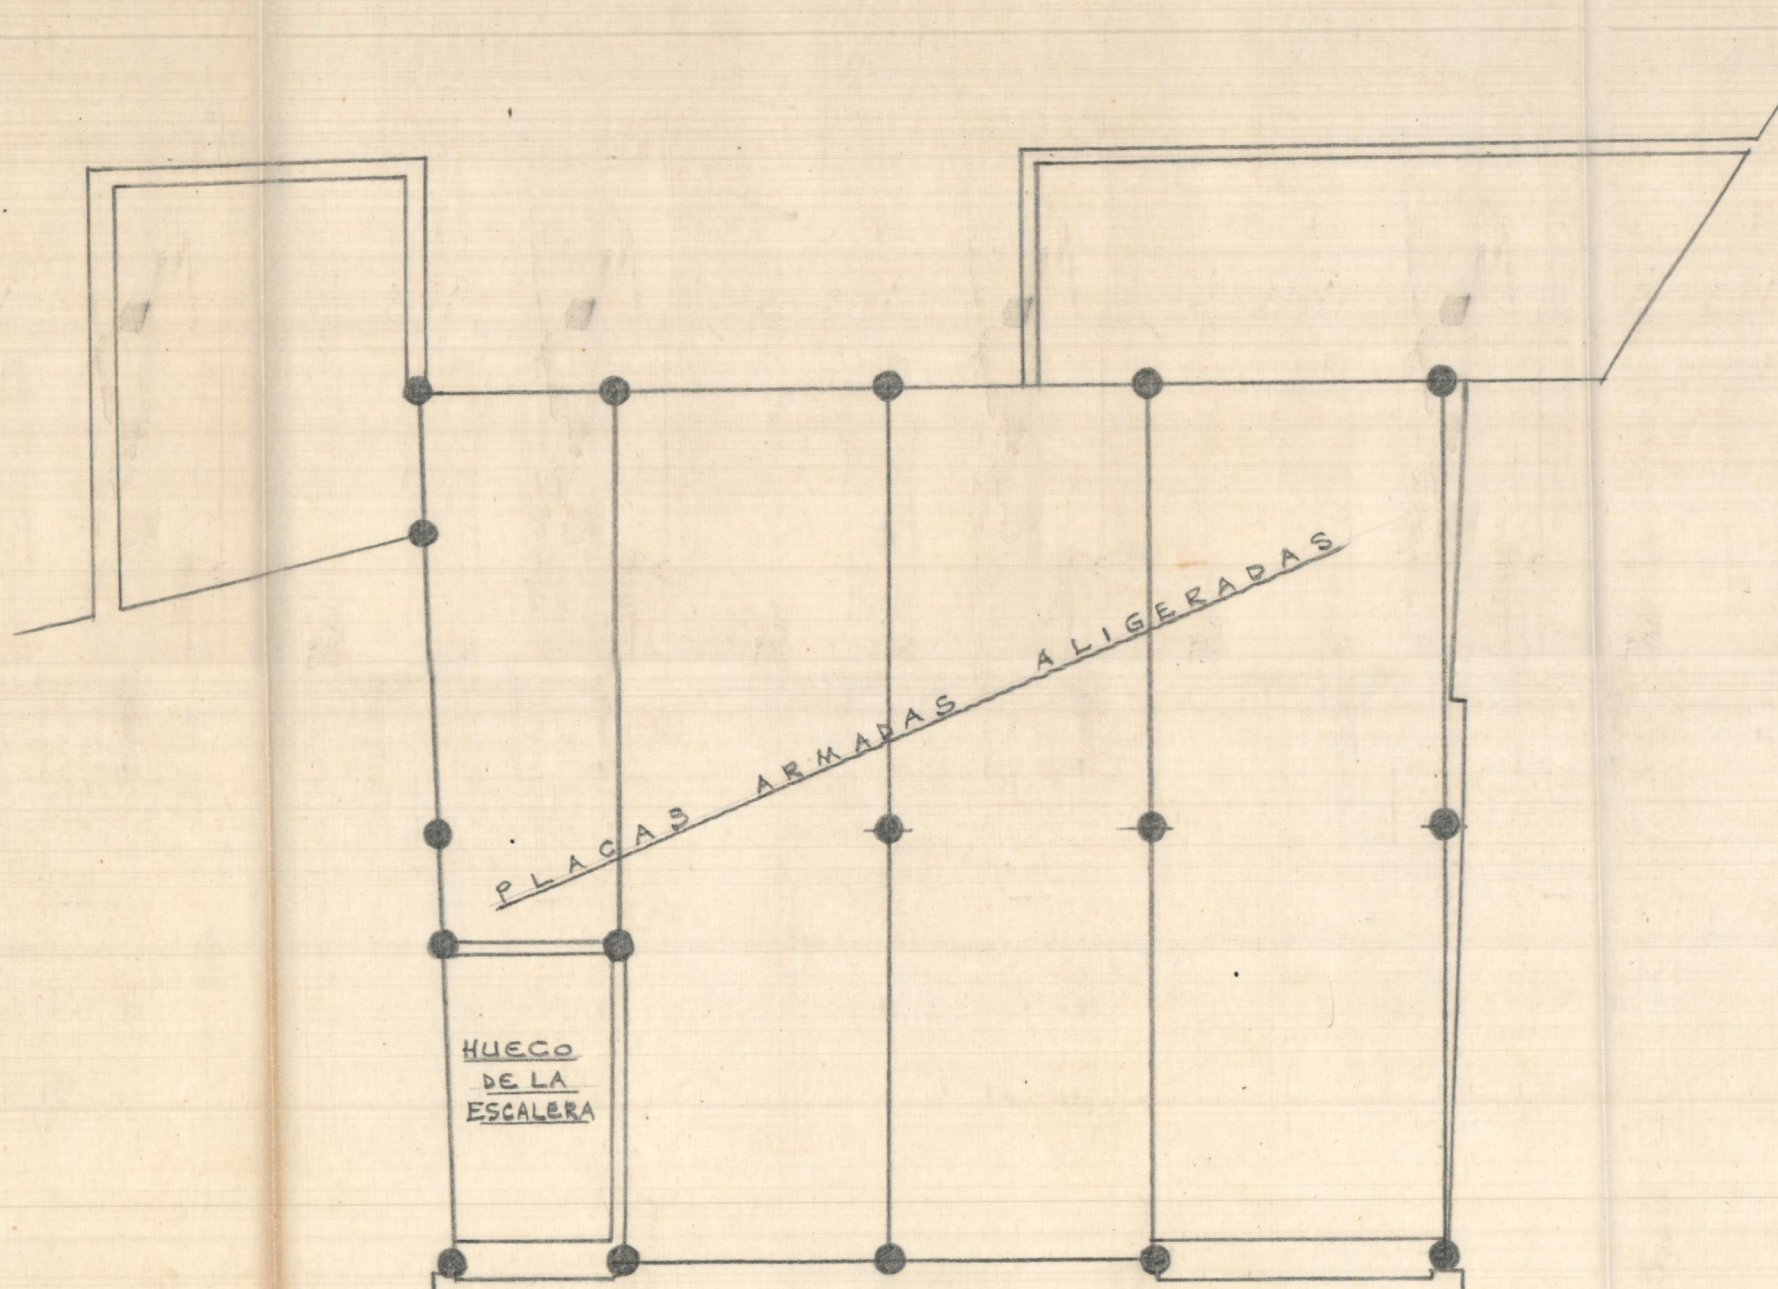


Entramado del piso de la vivienda.

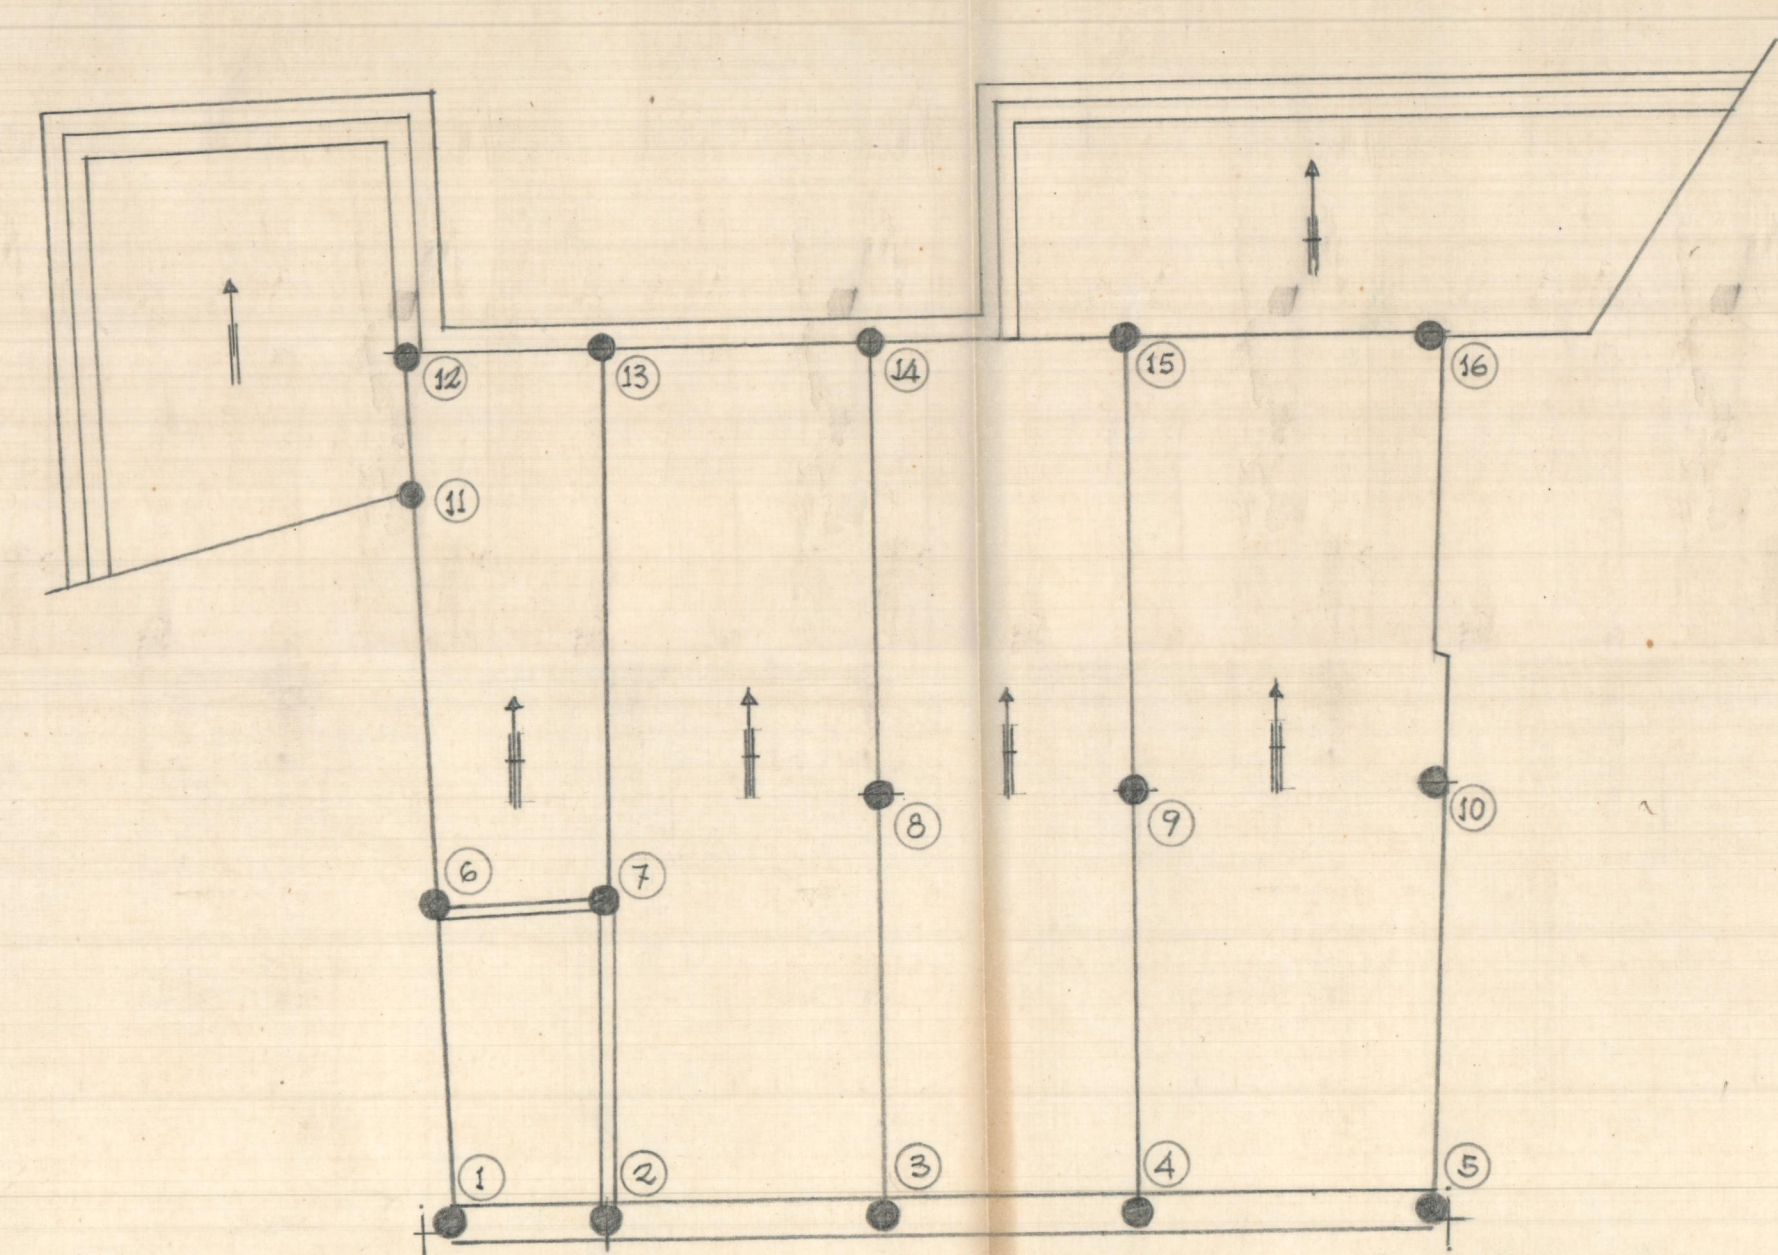


Entramado de cubierta, teja árabe sobre placas armadas aligeradas

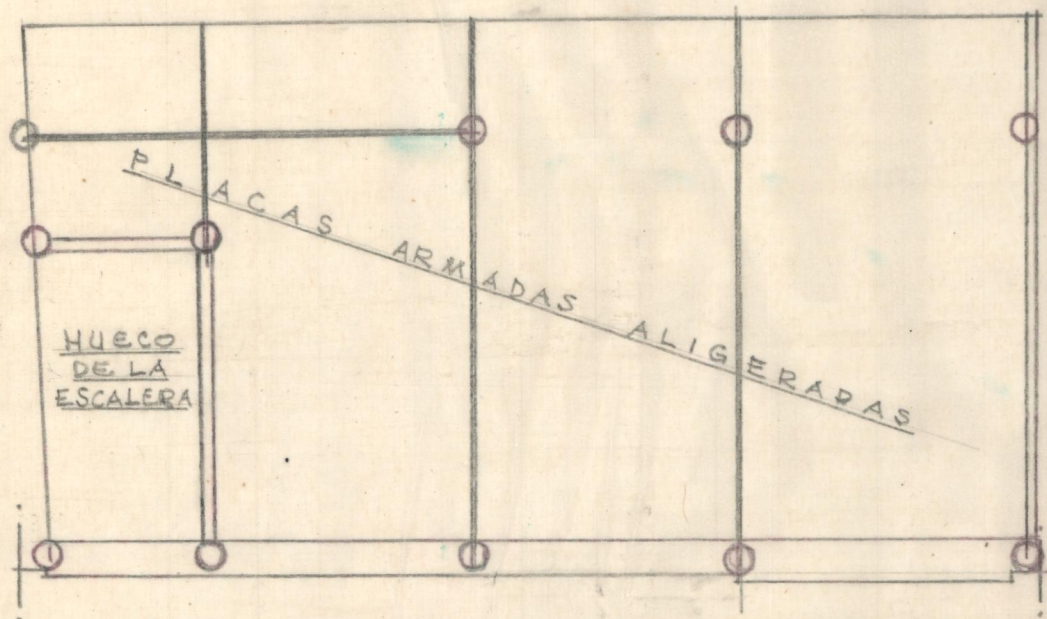

Entramado del fudo del archivo

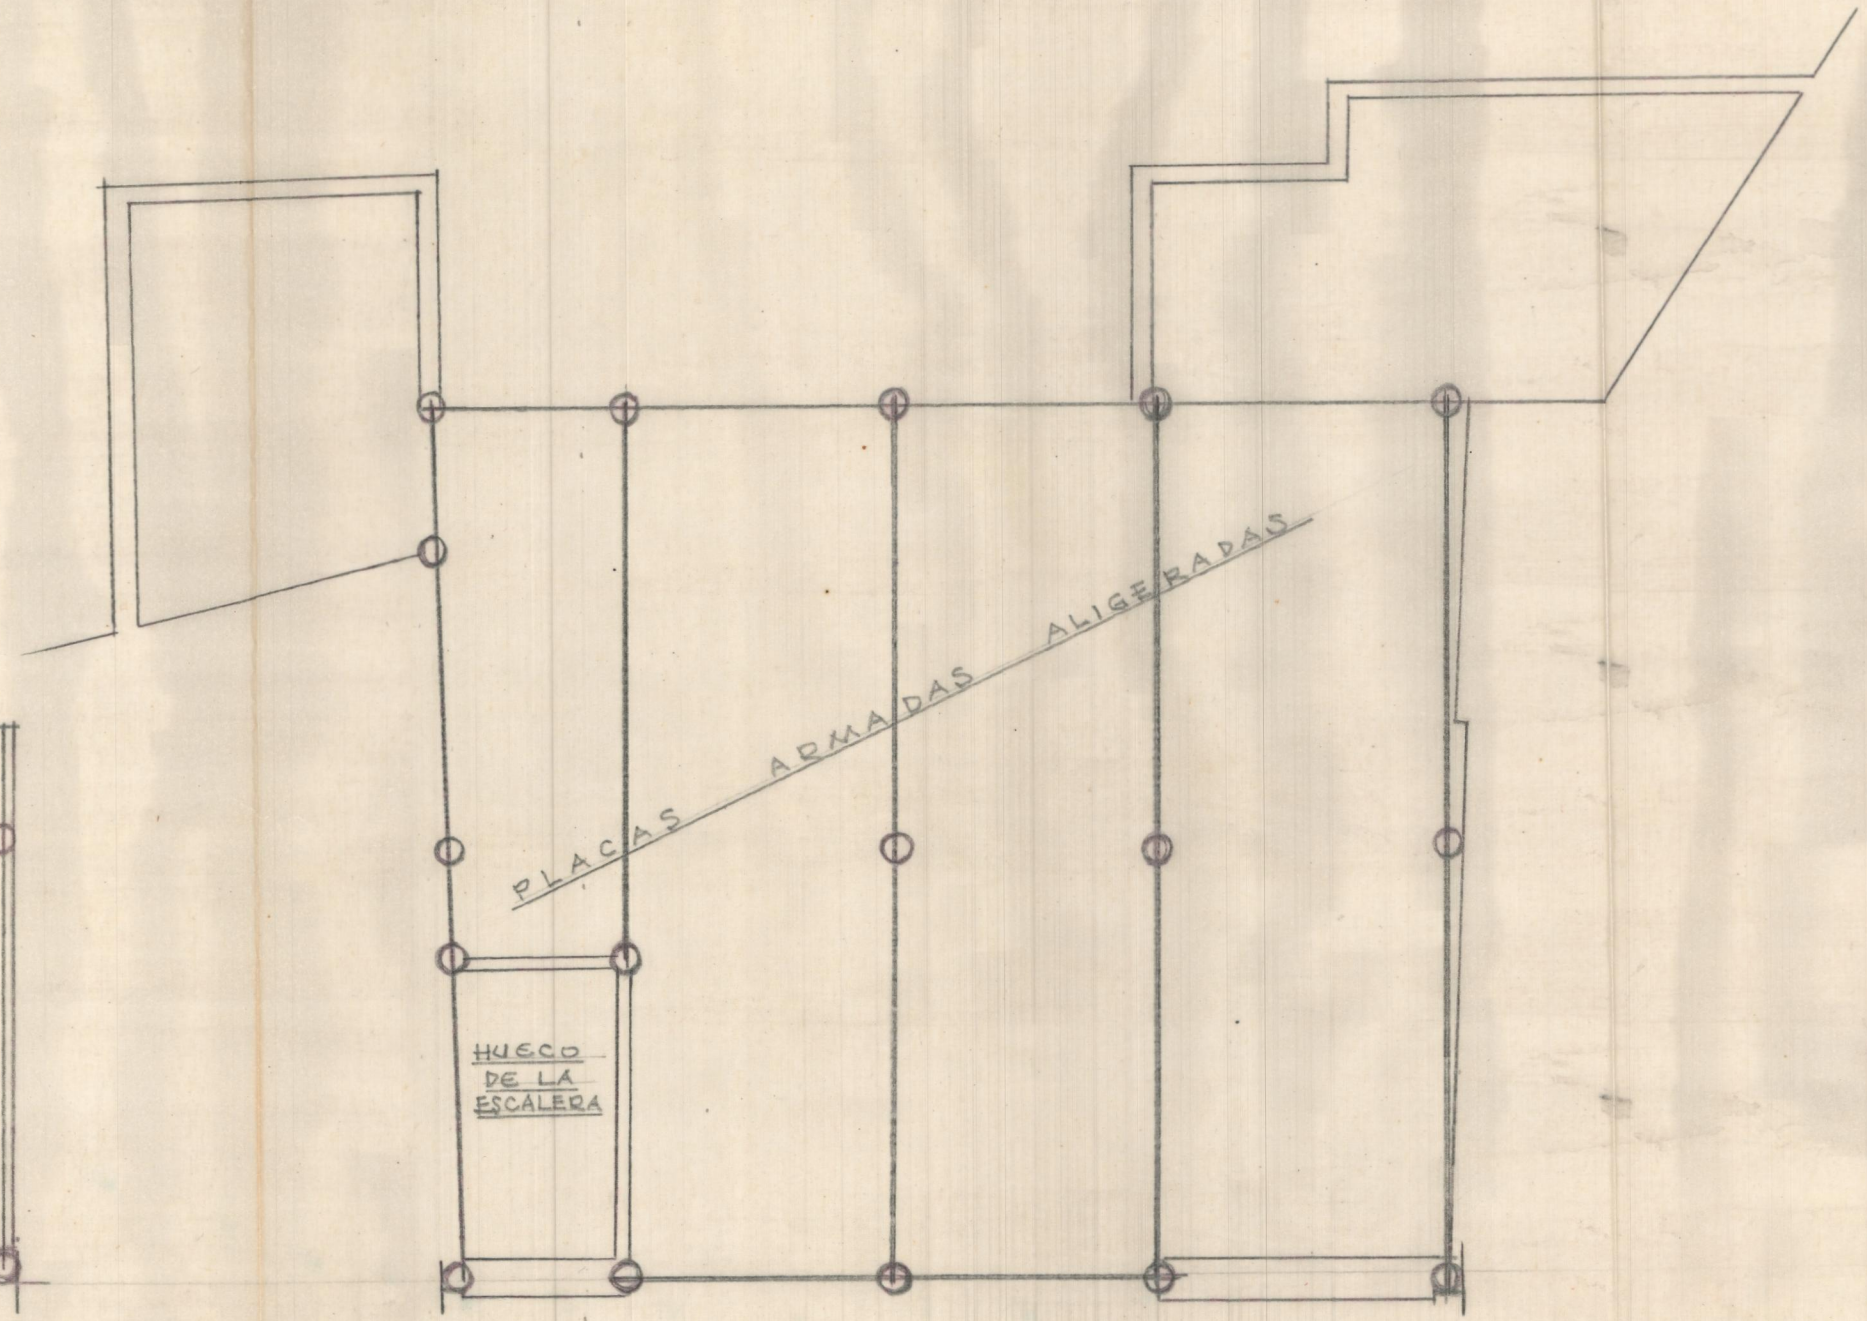

Entramado del fudo de la vivienda

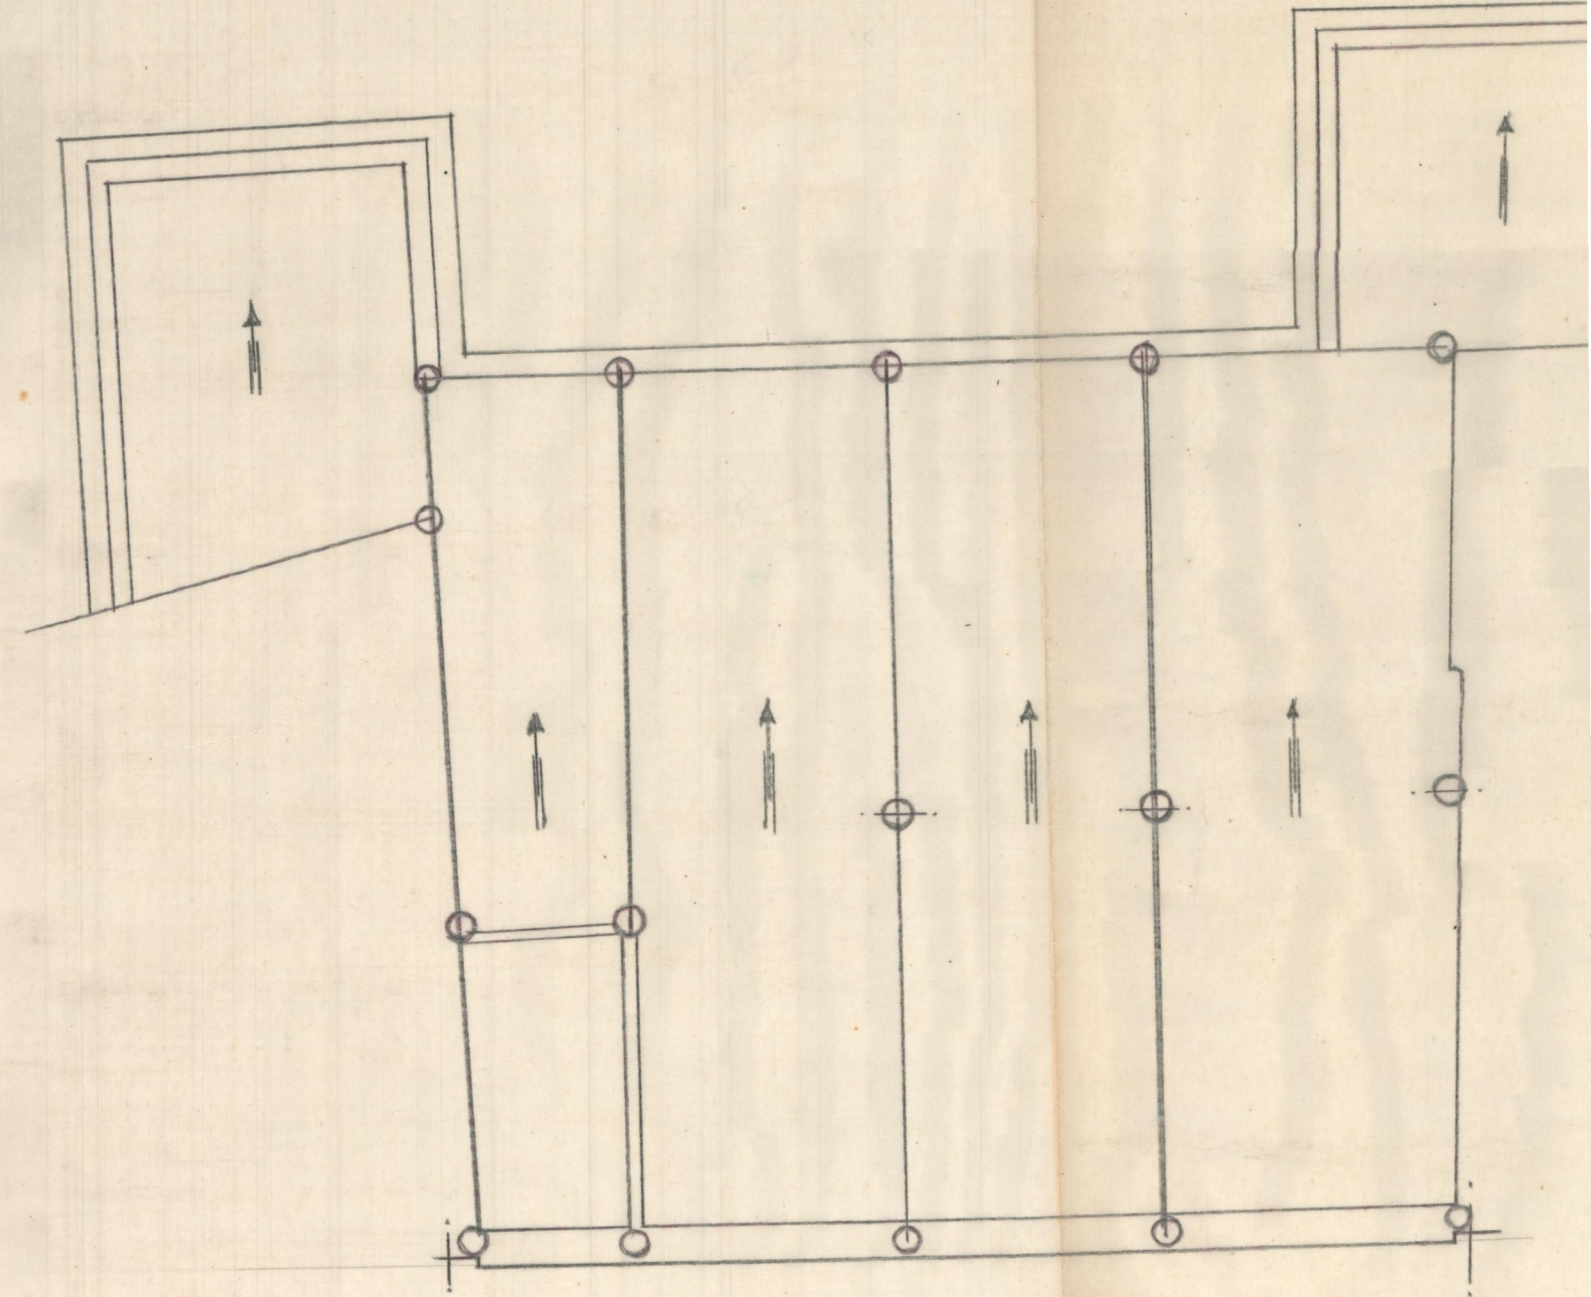

Entramado de cubierta de teja sobre placas armadas aligeradas