

COCINA

ANTECOCINA

TERAZA

SERVICIO

TERANZA

CORRODOR

DORM

DORM

BAÑO

ENTRADA

SALA

DORM

DORM


HANDEL
VIVIENDA

17'00

BANCO DE VALENCIA
AGENCIA DE MANUEL
E-1:100

11


PATIO DE LOCES

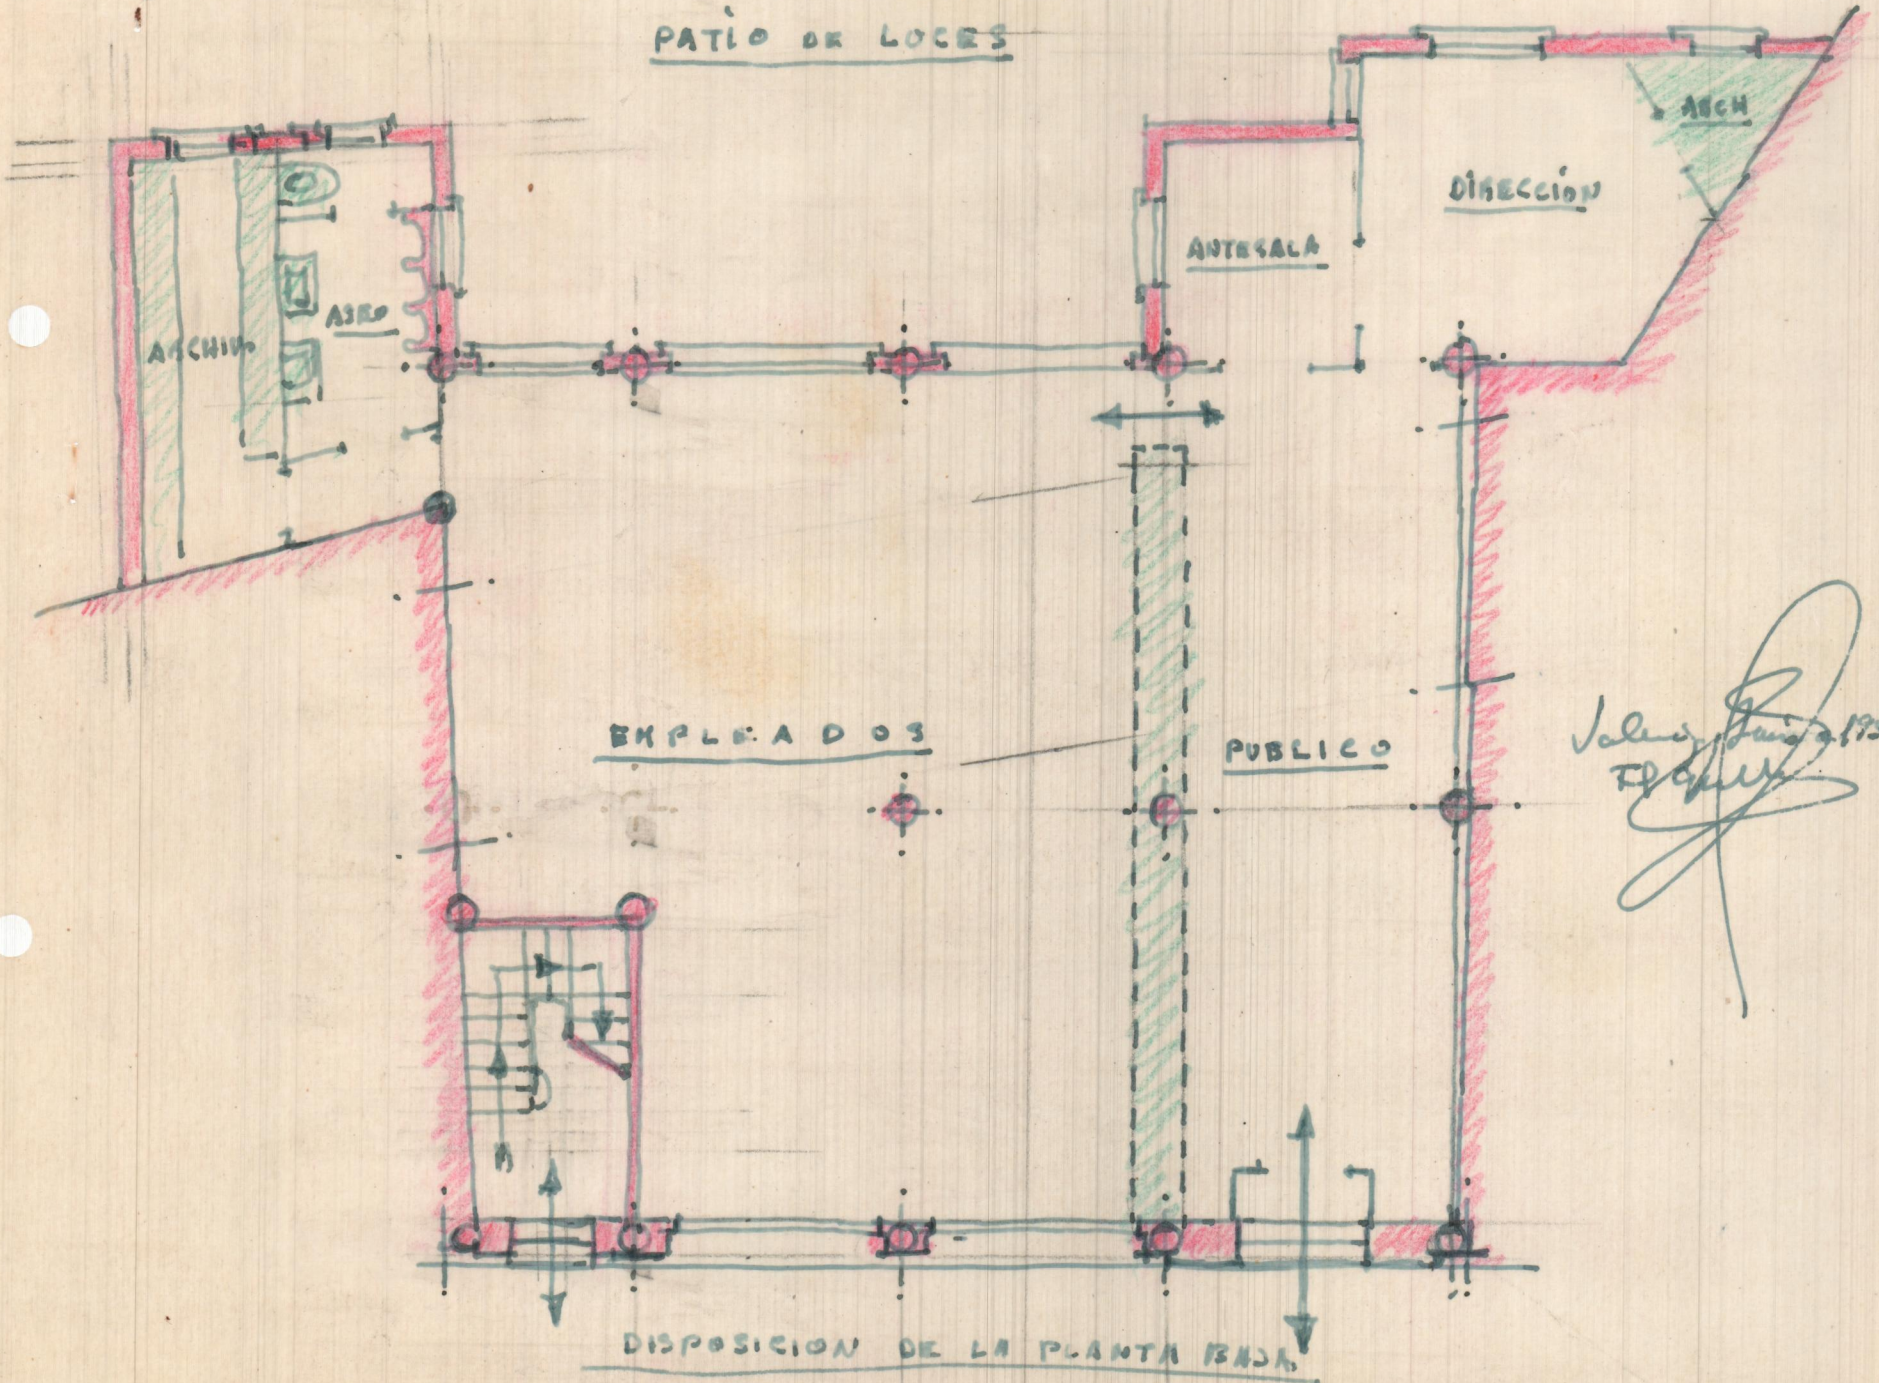

Javier... 1957
E. 1:100

DISPOSICION DE LA PLANTA BAJA


PATIO POSTERIOR

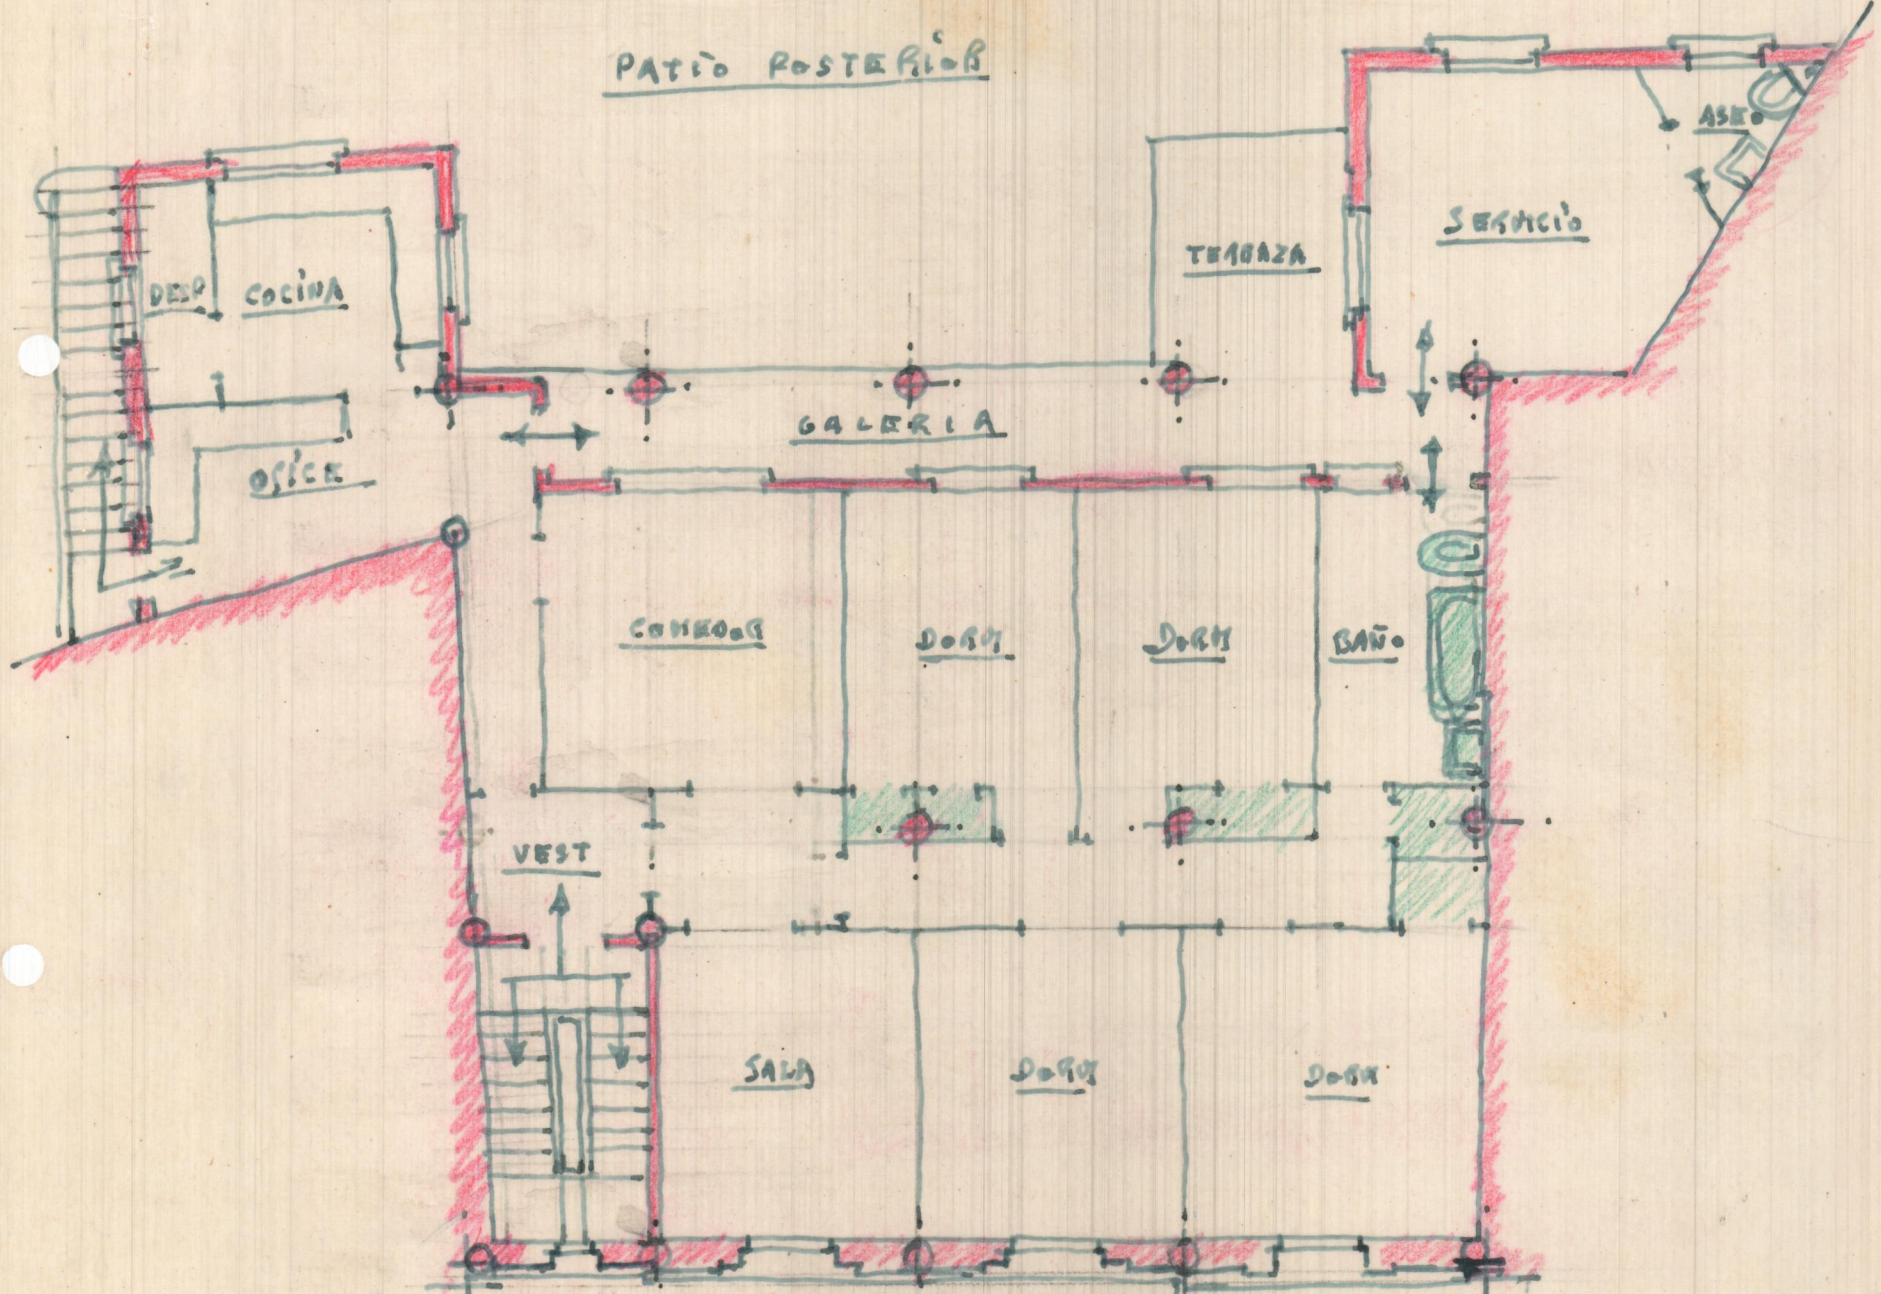

DISPOSICION DE LA VIVIENDA

26


MURCO DEL CIELO-BASO

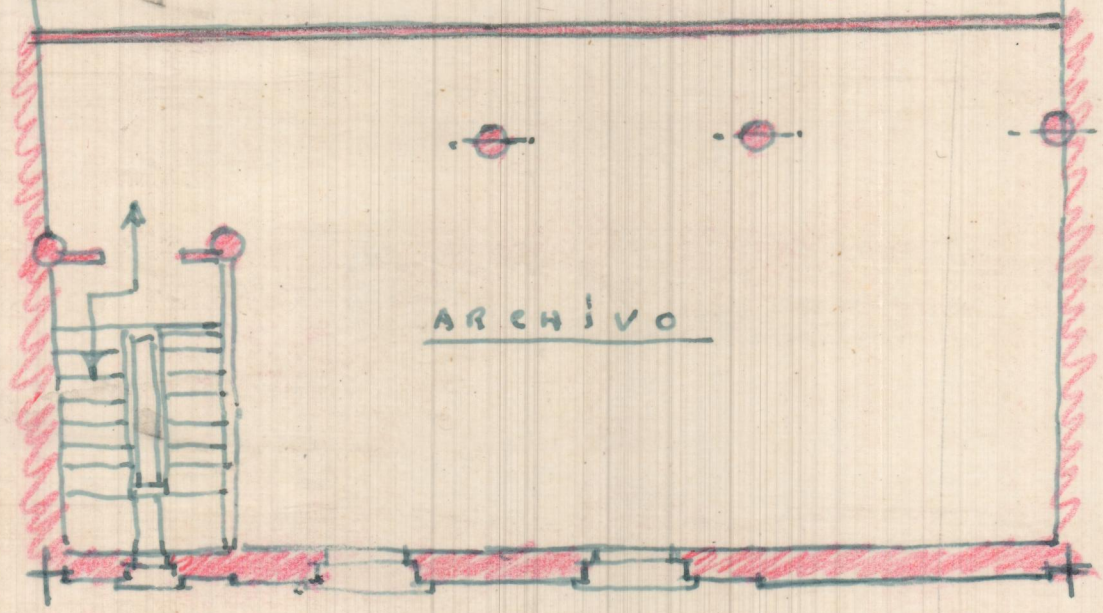

ARCHIVO


DISPOSICION DE LA ULTIMA PLANTA

14

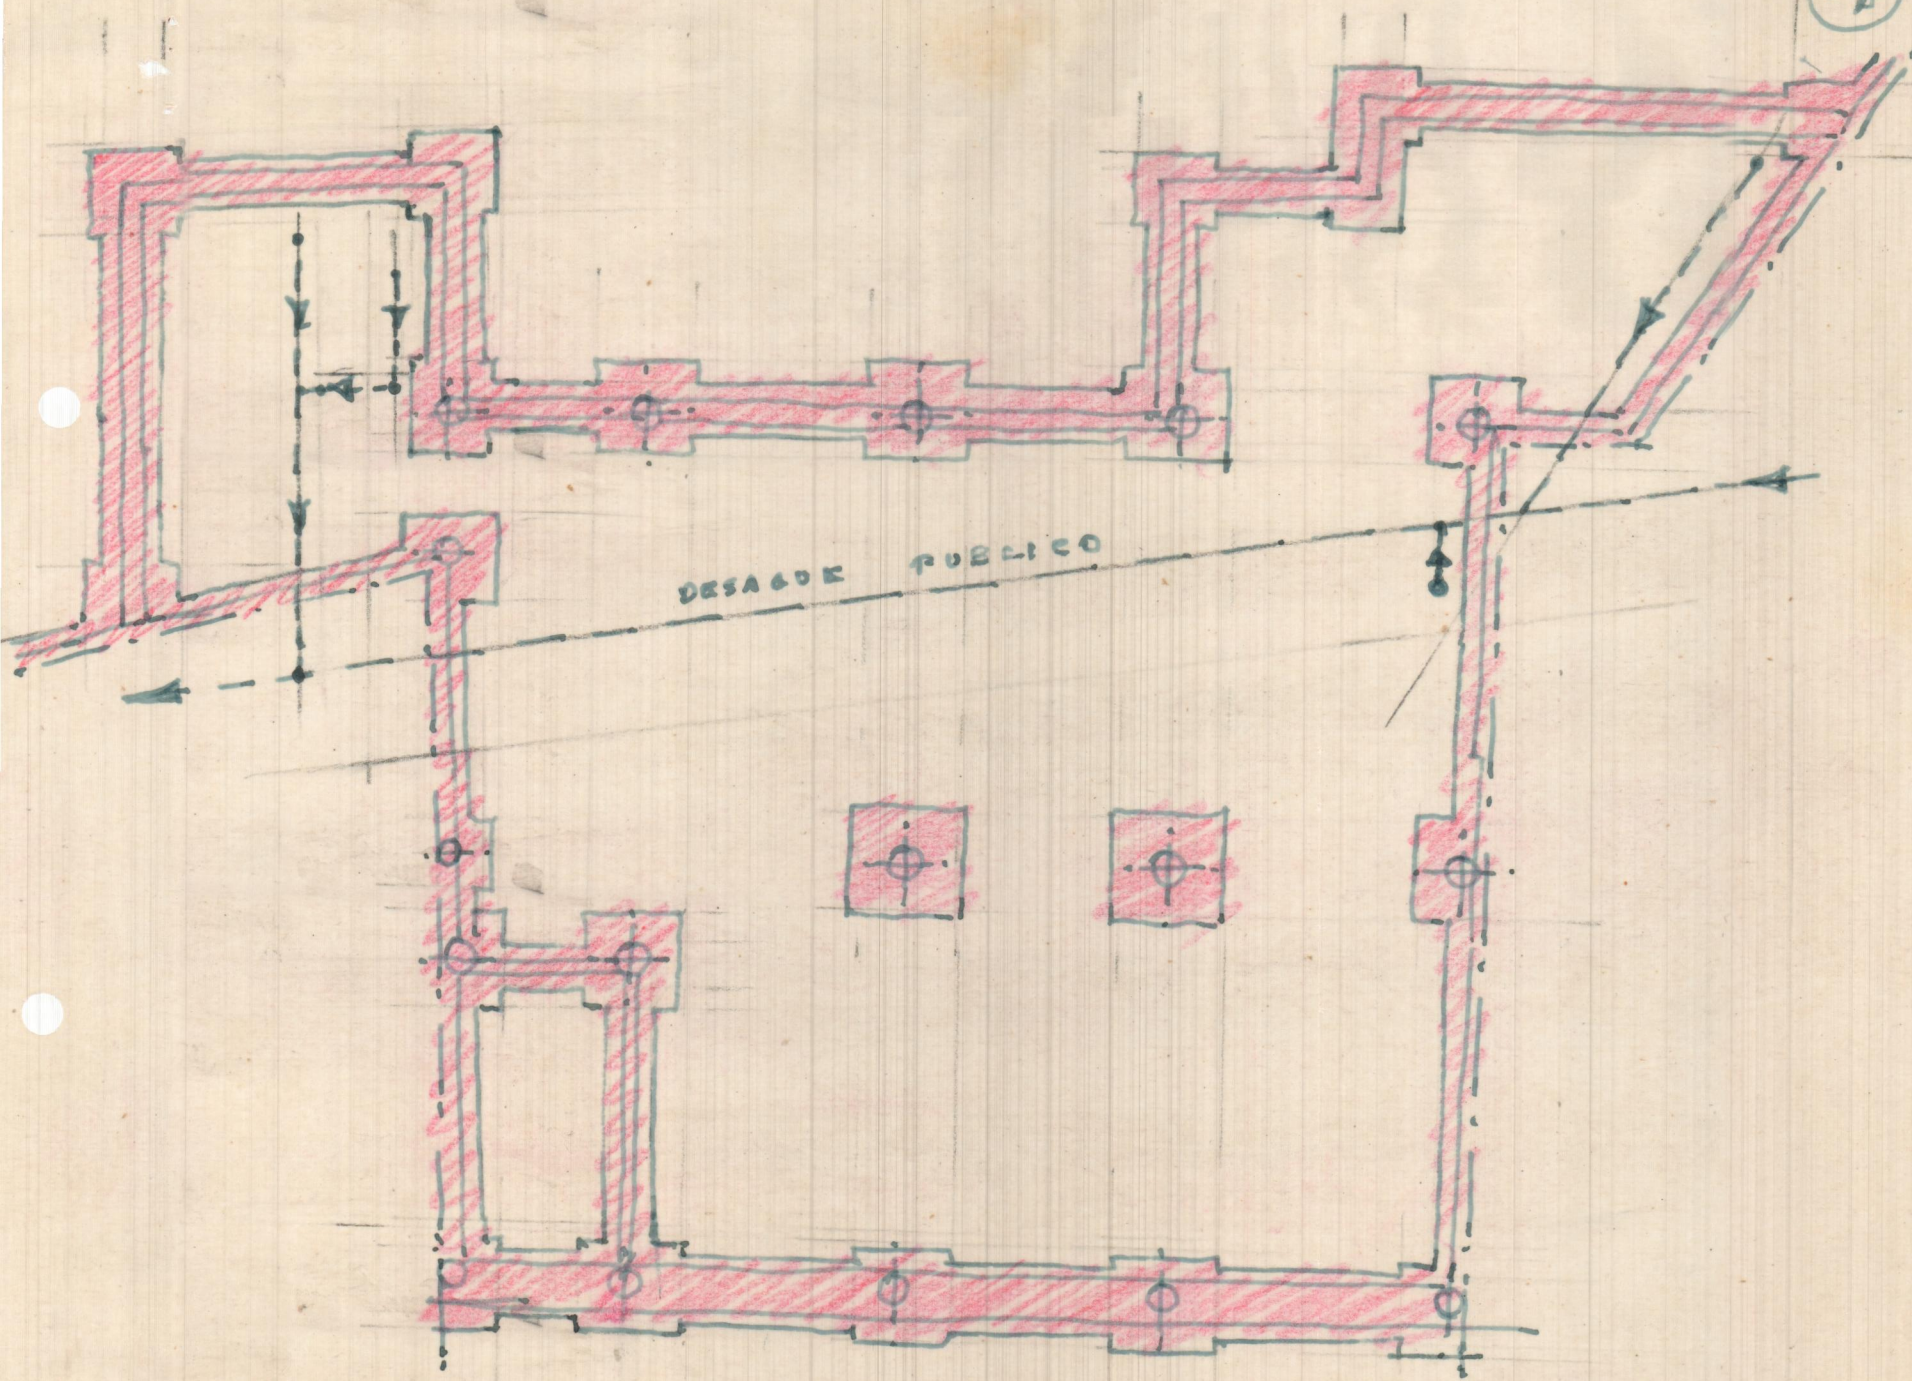

DESAGUE PUBLICO


PLANTA DE CIMENTOS
Y DESAGUES

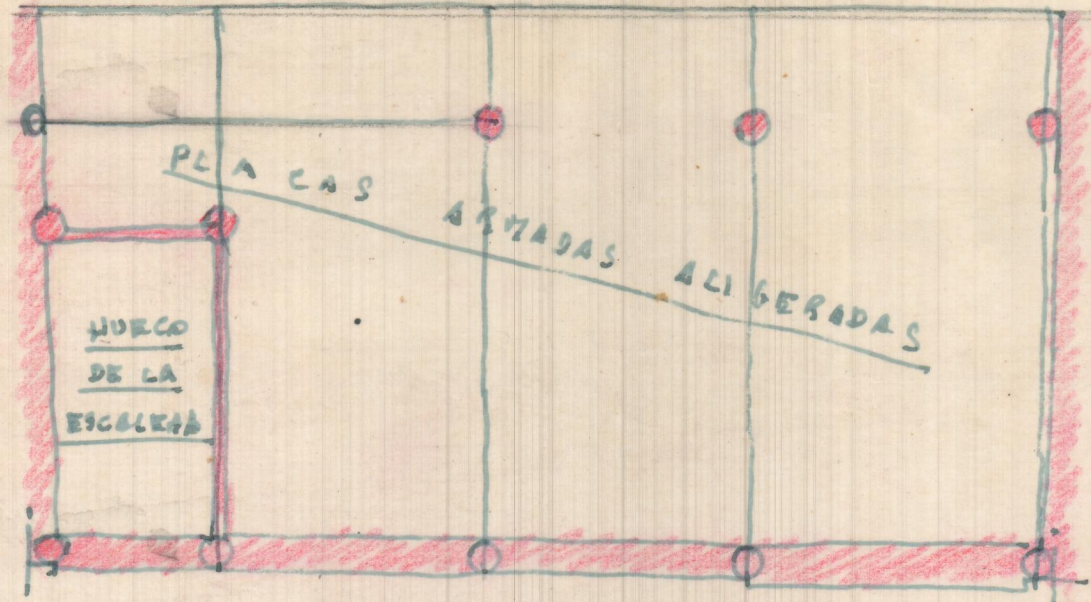

PLACAS
ARMADAS
ALIGERADAS

BUECO
DE LA
ESCALERA


ENTRADA DEL RISO DEL ARCHIVO

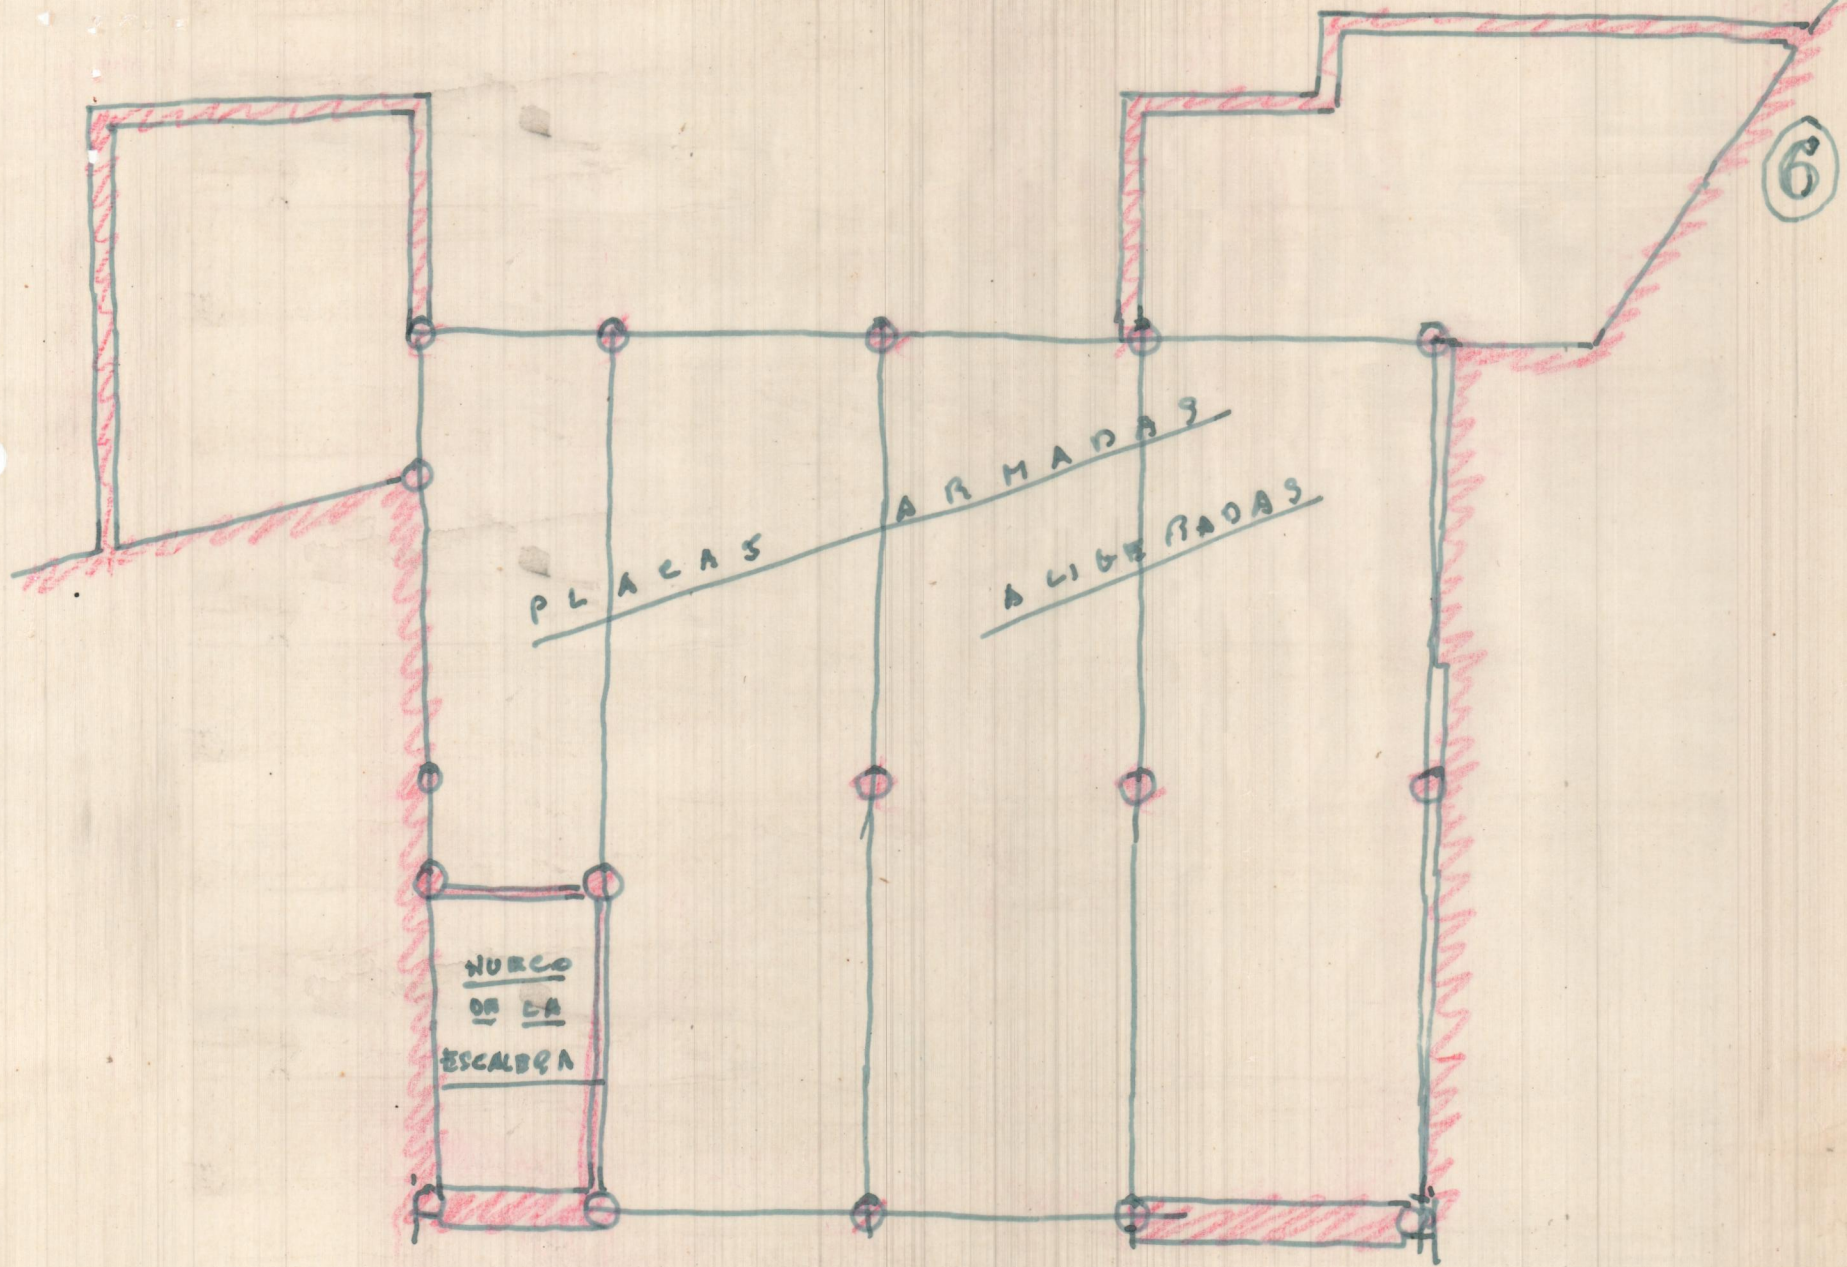

ENTRAMADO DEL PISO DE LA VIVIENDA

PATIO DE LOCKER

MANUEL
Modificación Dirección

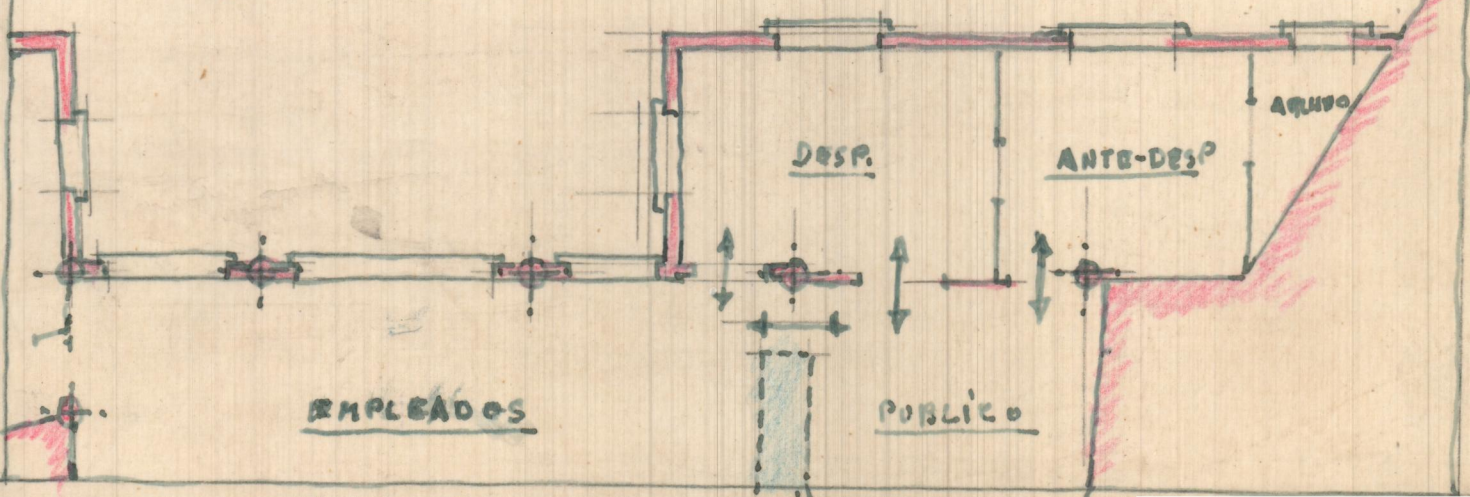

EMPLÉADOS

DESP.

ANTE-DESP.

ARCHIVO

PUBLICO